

## 设计更改通知单

部门:中国市政工程中南设计研究总院有限公司汕头分院

编号:BG-015


工程名称	汕头综合保税区园区基础设施提升工程项目道路建设部分(二期)		设计号	路 12-2022003			
有关图纸图号	SLH08-001~008、SDQ08-001~008、SJG08-001						
更改依据、评审结论、更改内容:  根据函件《关于汕头综合保税区园区基础设施提升工程项目道路建设部分(二期)第二批需进行设计变更的函》(2024年3月6日)、《工程洽商记录表》(编号:QS-15)的内容,对河中路中轴绿地景观进行提升改造。  具体图纸调整见附图。  项目负责人: <u>陈夏菁</u> 涉及到的各专业负责人: <u>李冠真</u>  (施工图出图章) 年 月 日							
设计	<u>李冠真</u>	校核	<u>方翔举</u>	审核	<u>叶吟飞</u>	审定	<u>孙海鸣</u>
会签栏	专业名称	电气	结构				
	签名	<u>林伟伟</u>	<u>黄益腾</u>				
收件单位	汕头综合保税区公用事业服务中心				收件人		
传递方式	<input type="checkbox"/> 直接交付收件方 <input type="checkbox"/> 邮寄(附寄送凭证)或传真			收件人签名: 承办人签名:			

- 注: 1. 应说明更改提出部门、人员、更改理由和内容。  
2. 设计变更应由涉及专业的设计人员及专业负责人确认或进行相应修改,各相关专业之间无矛盾后,在会签栏内签字认可;其它根据本项目管理级别进行签署。  
3. 本单经责任人有效签署并加盖施工图出图章后生效。

根据函件《关于汕头综合保税区园区基础设施提升工程项目道路建设部分(二期)第二批需进行设计变更的函》(2024年3月6日)、《工程洽商记录表》(编号:QS-15)的内容,本项目增加对河中路中轴绿地景观进行提升改造的建设内容。


建设地点:汕头综合保税区河中路东侧中轴绿地;  
建设规模:长246.5m,宽26.4m,改造面积总6242.74m<sup>2</sup>;  
建设内容:包括中轴绿地后挡墙清拆,前挡墙改造,局部苗木更换、迁移、补种,广场花池饰面改造,广场增加绿篱、车止石及景观照明等。

桥 水 建 气  
道 排 电  
给 土 电

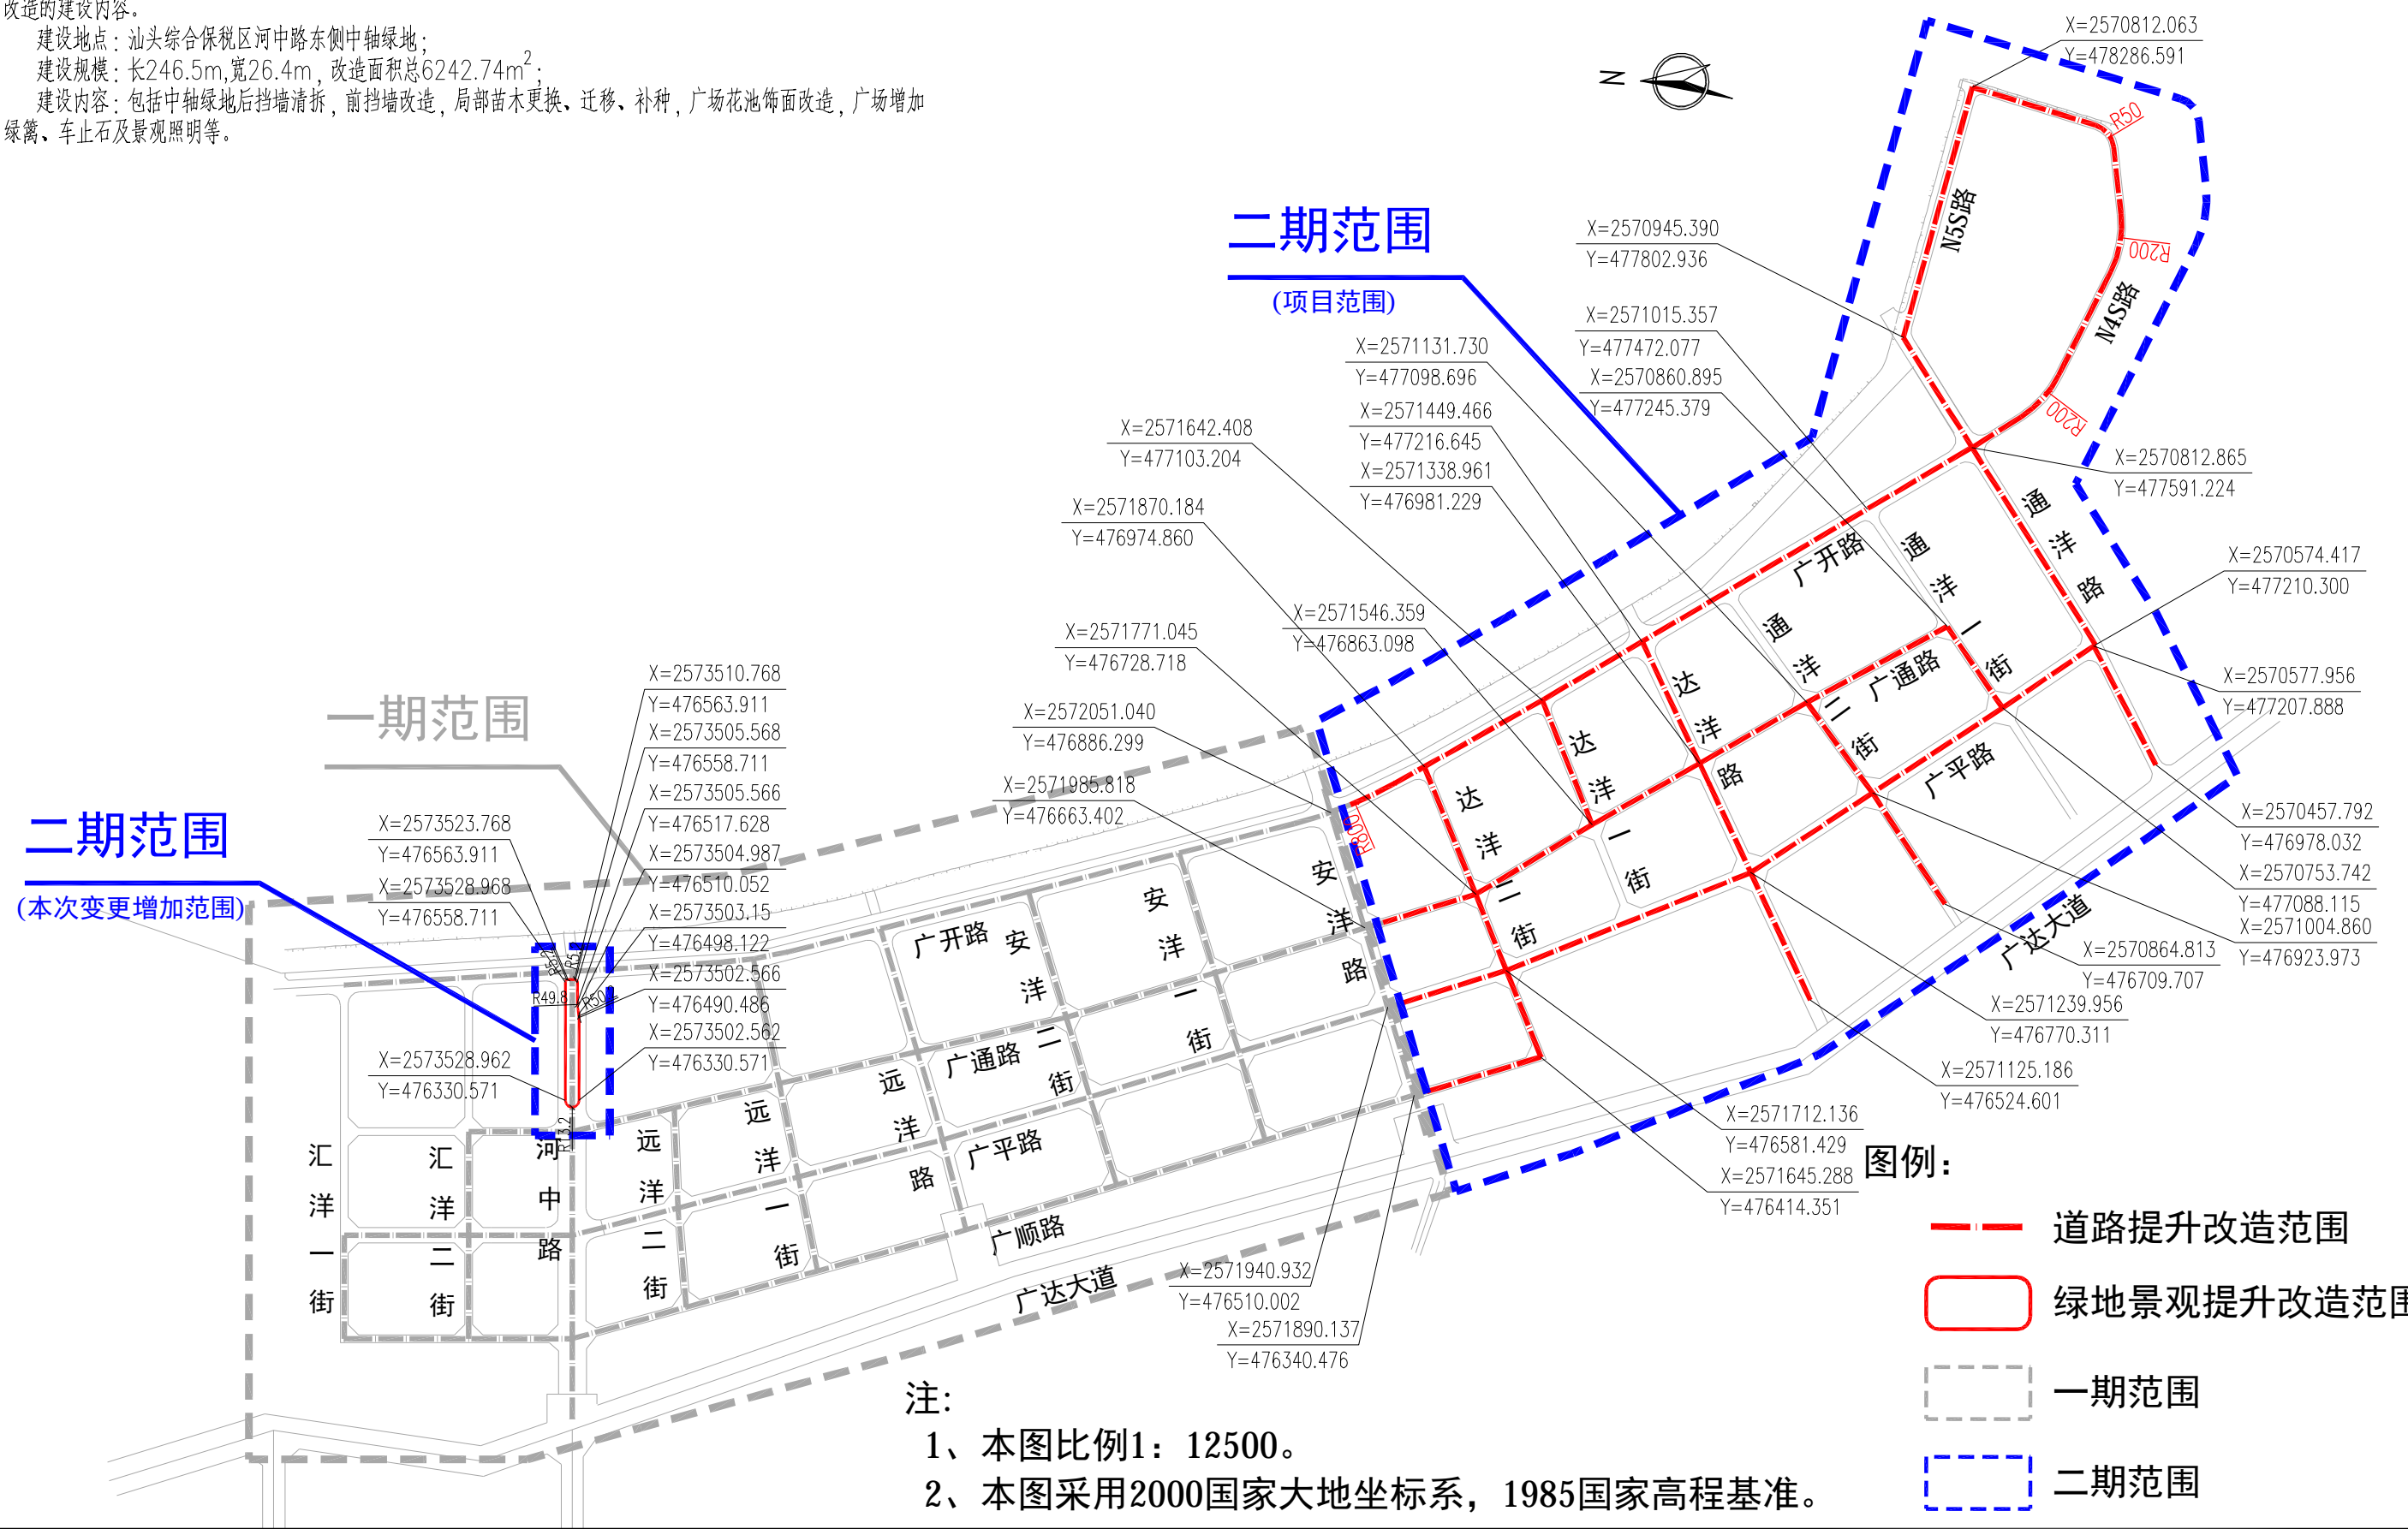



注:

- 1、本图比例1: 12500。
- 2、本图采用2000国家大地坐标系, 1985国家高程基准。

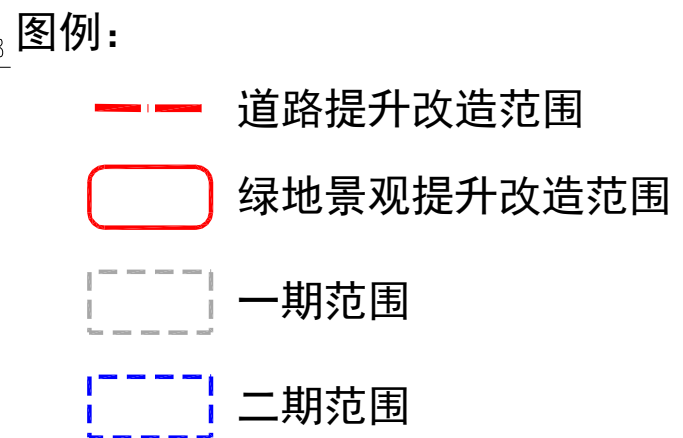

**中国市政工程中南设计研究总院有限公司**  
 工程设计综合资质甲级A142001257 工程咨询甲级 甲212021010950

审 定		专业负责人		设计号	路12-2022003	工程名称	汕头综合保税区园区基础设施提升工程项目道路建设部分(二期)	图 号	
审 核		校 核		设计阶段		子 项		版本号	
项目负责人		设 计		日 期	2024. 03	图纸名称	规划总平面图		

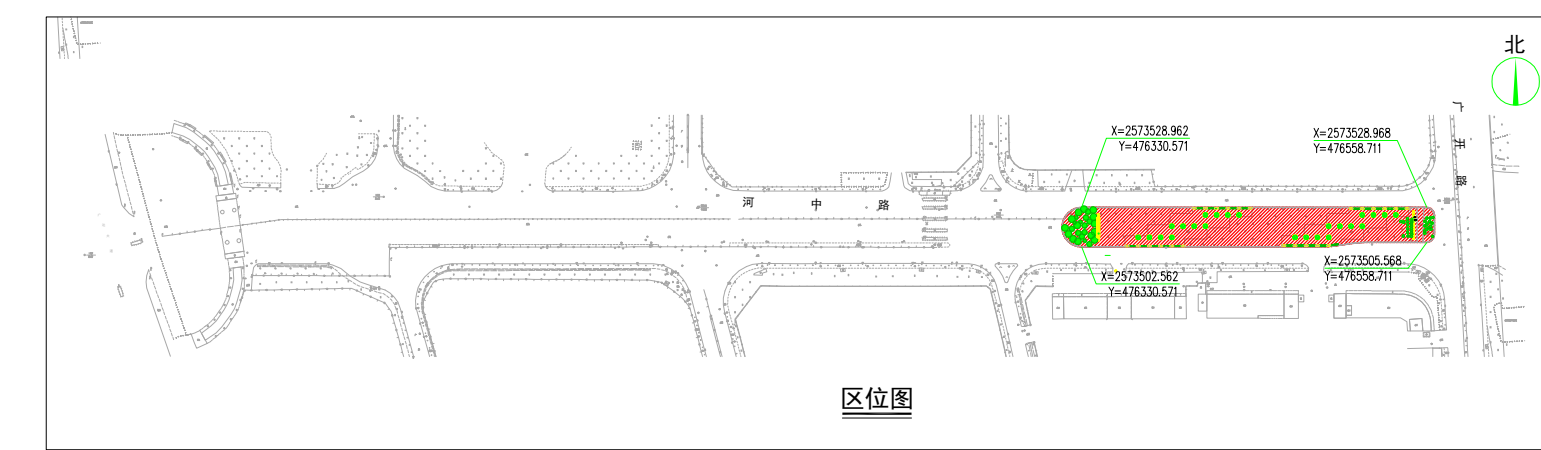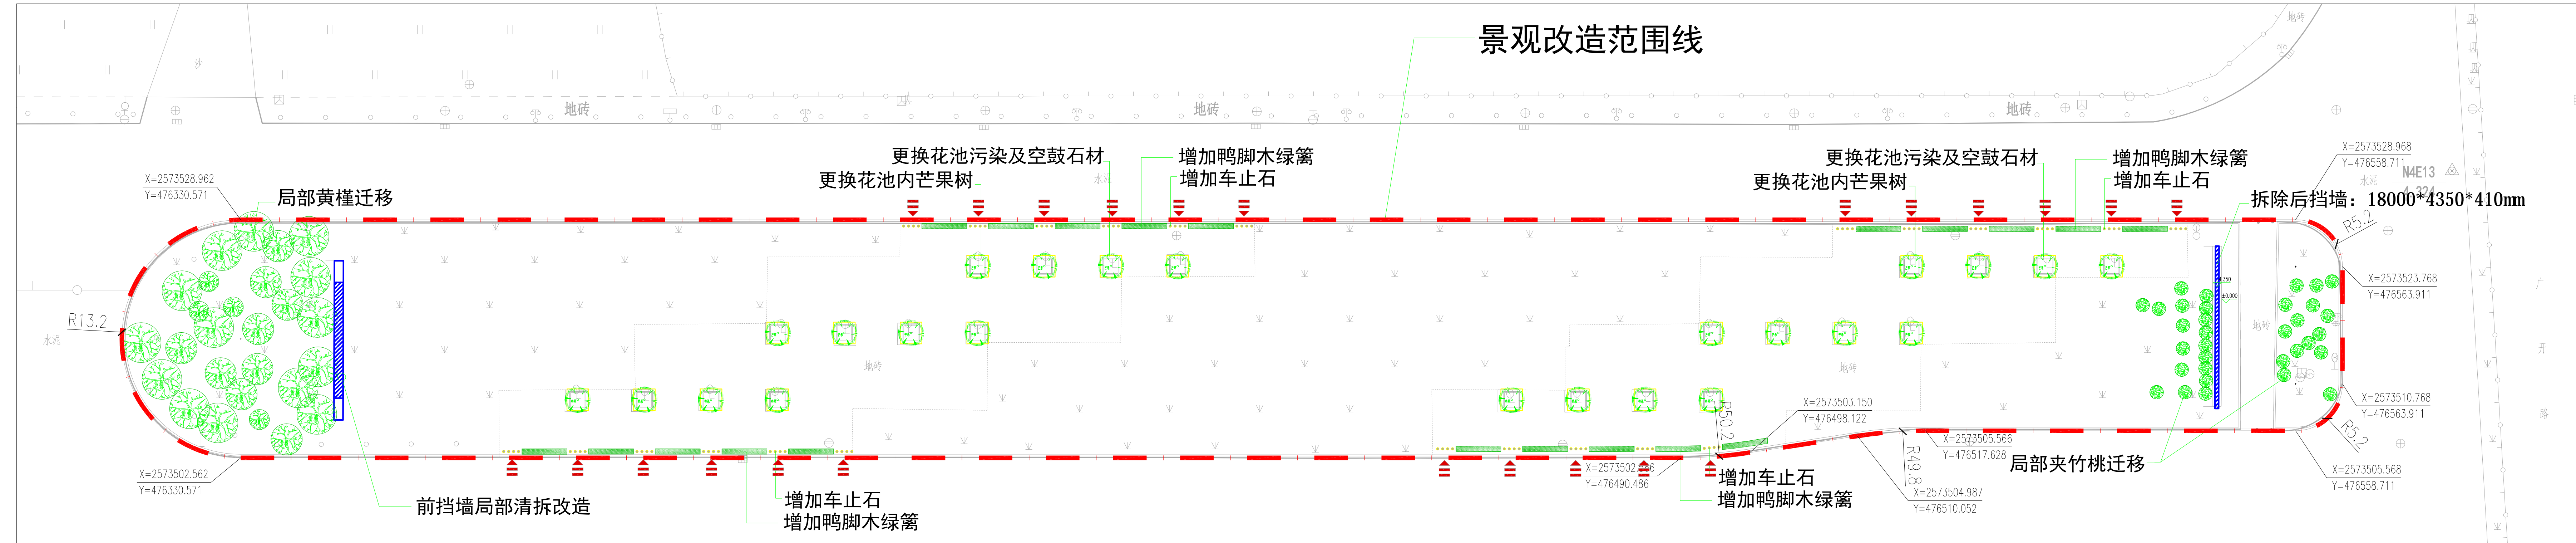

**改造设计说明:**

一、设计依据:

- 现行的国家和地方有关景观设计规范、规程和规定。
- 原工程施工图设计文件(建筑、结构、电气、景观专业);原规划审批意见;
- 文件/设计委托书/业主确定的设计方案。
- 其它:业主的设计要求、会议纪要、往来文件及有关建设主管部门对本工程方案设计的审批意见。

二、改造概况

改造项目位于汕头市综合保税区河中路东侧、广开路口,基地地势平整,用地范围内无保留价值的古迹和古树。


三、改造范围

图中虚线内为改造范围。

四、备注:

- 图中坐标系为大地2000坐标系,以米为单位。
- 场地内地坪相对标高为±0.00,高于路面200mm。

河中路东侧绿岛景观改造范围总平面图 1:300

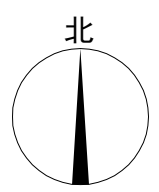

改造范围内容		
项目	内容	备注
改造范围总面积 (m <sup>2</sup> )	6242.74	
前挡墙改造 (m <sup>2</sup> )	78.3	
后挡墙清拆 (m <sup>2</sup> )	78.3	
花池改造 (个)	24	
苗木更换、迁移、补种 (项)	1	
绿篱、车止石 (项)	1	

**图例:**

- 改造范围线 (Red dashed line)
- 挡墙 (Blue hatched area)
- 迁移绿化 (Green circle with cross)
- ±0.00 相对标高 (Green checkmark)
- 出入口 (Red arrow symbol)
- 新增绿篱 (Green hatched area)
- 更换树木 (Green circle with dot)
- 新增止车石 (Yellow circle)

<b>中国市政工程设计研究院有限公司</b> 工程设计综合资质甲级A142001257 工程咨询甲级 甲212021010950	审 定		专业负责人		设计号	路12-2022003	工程名称	汕头综合保税区园区基础设施提升项目道路建设部分(二期)	图 号	
	审 核		校 核		设计阶段		子 项	河中路东侧绿岛改造	版本号	
	项目负责		设 计		日 期	2024.03	图纸名称	景观改造范围总平面图		