


建筑	结构	绿化
给排水	电气	燃气
道路	桥梁	交通

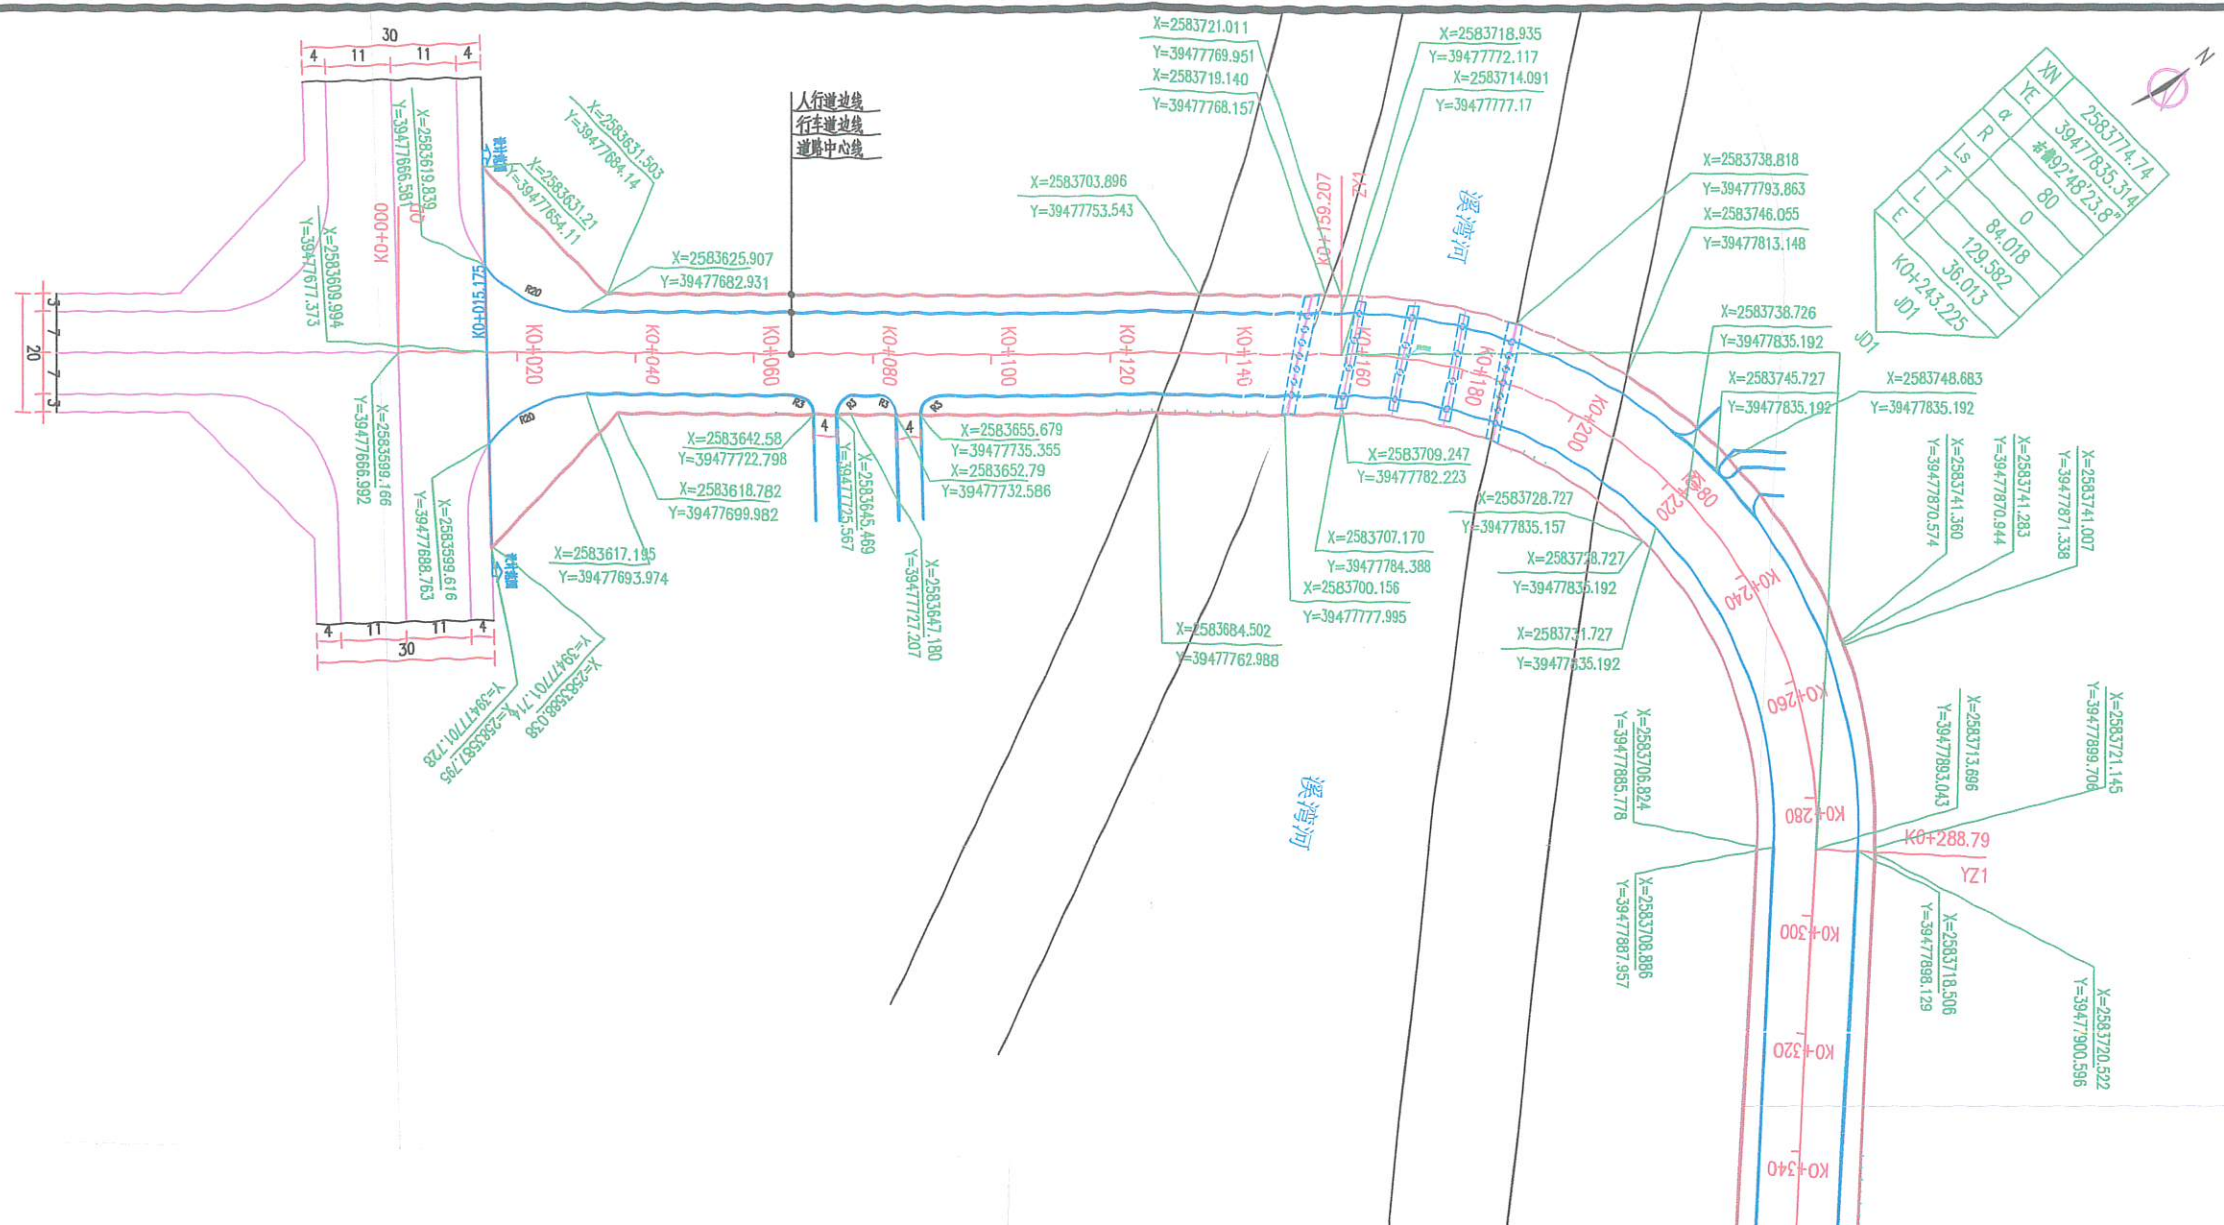

建字第 4405002024GG0006462 号-规划总平面图

同意按本方案设计予以广东中帝和投资有限公司申报位于汕头市东海岸新城溪湾 A 组团 LH-02201 控制单元的观悦府配套市政道路工程规划许可。


项目已经测绘单位放线，经核查，项目定线图符合建设工程规划许可要求。工程竣工时应报我局派员进行规划核实。

本证自核发之日起，必须在一年内按规定进行建设，逾期本证自行失效。

2024 年 5 月 23 日

- 1、本图尺寸单位除特别说明外均以米计，比例为 1:1250；
- 2、坐标系采用大地 2000 坐标系，高程采用 1985 国家高程基准；

广东省建设工程勘察设计出图专用章  
 单位名称: 广东鸿宇建筑与工程设计顾问有限公司  
 业务范围: 市政行业道路工程乙级  
 资质证书编号: A244001124  
 有效期至: 2028 年 12 月 05 日

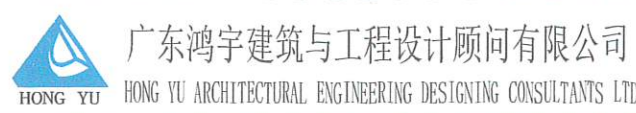

建设单位 广东中帝和投资有限公司  
 工程名称 观悦府配套市政道路项目

图名: 道路平面设计总图

审定	张念华	项目负责人	王寅初	设计号	图号	路施-3	版本
审核	孙敦才	校核	王庭	设计阶段	施工图	比例	--
项目负责人	孙敦才	设计	王寅初	专业	道路工程	日期	2023.12
							A