


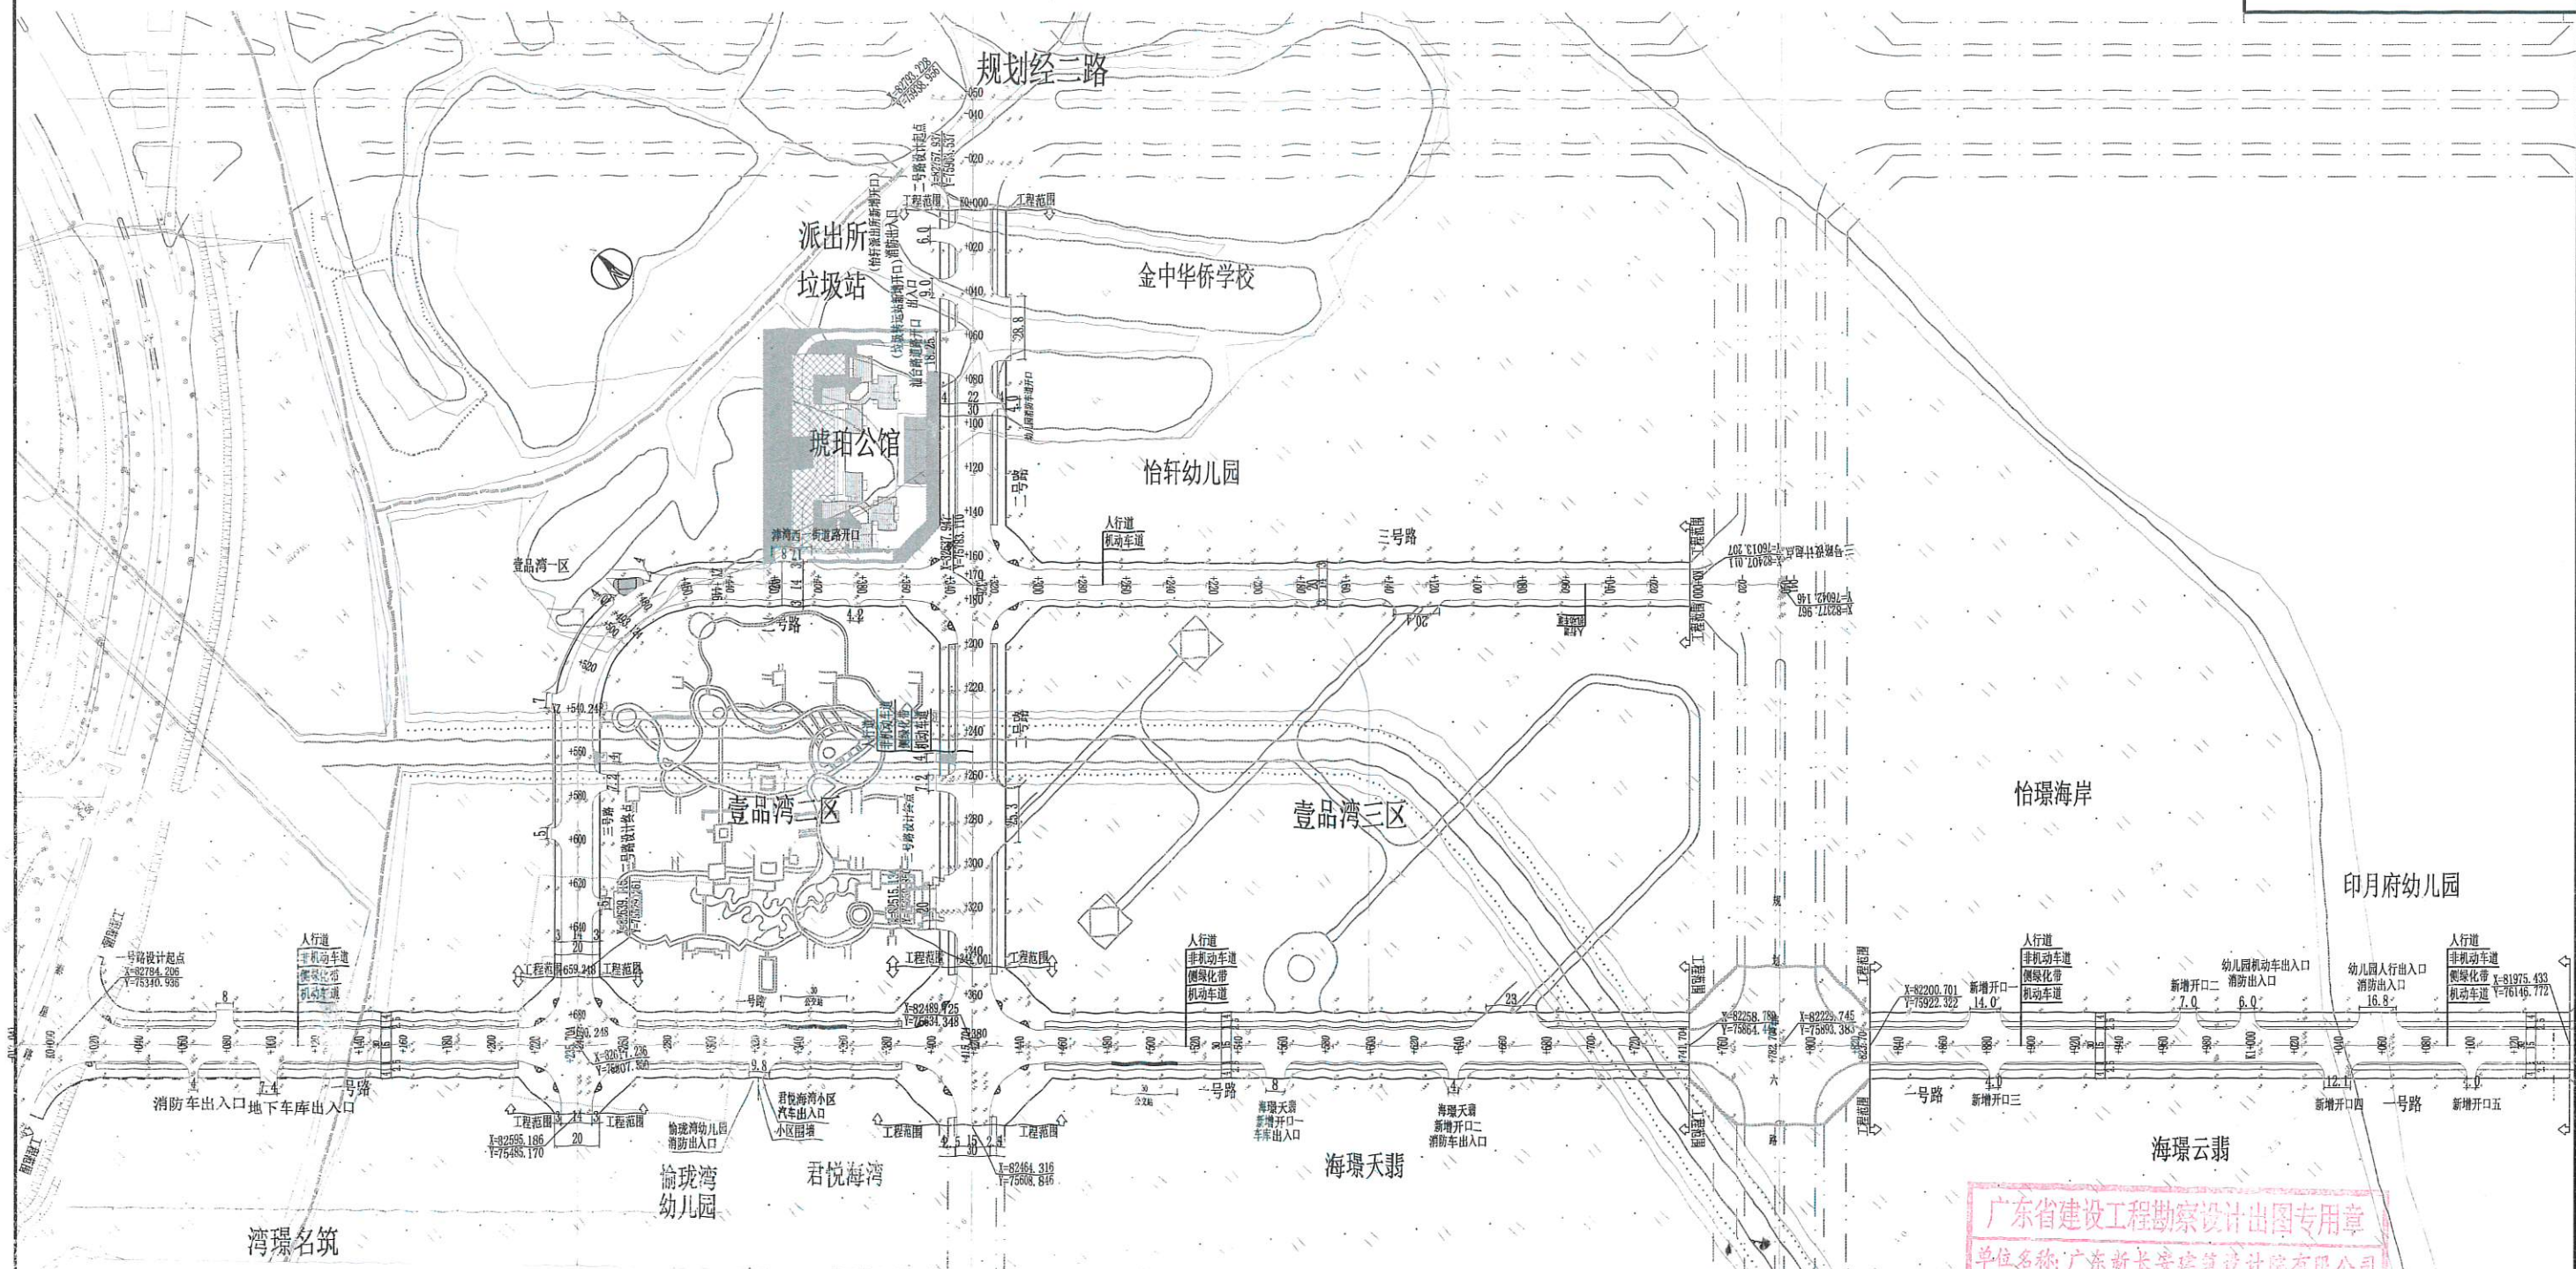

建字第 4405002024GG0024459 号 ((2016) 汕规 (市政) 建字第 006 号 (变更之一))

-规划总平面图

汕头市怡轩房地产开发有限公司申报位于汕头市东海岸新城津湾的怡轩壹品湾小区道路及配套设施项目建设工程规划许可变更事项。变更内容：调整市政道路开口。其他内容不变，按 ((2016) 汕规 (市政) 建字第 006 号 (变更之一)) 意见内容执行。

本次变更原 ((2016) 汕规 (市政) 建字第 006 号 (变更之一)) 总平面图收回并作废。

2024 年 8 月 30 日

道路总平面图 1:3000

广东省建设工程勘察设计出图专用章
单位名称: 广东新长安建筑设计院有限公司
业务范围: 市政行业 (道路工程) 专业甲级
资质证书编号: A144002549
有效期至: 2028 年 12 月 22 日

说明:

1. 本图尺寸单位以米计。
2. 本图坐标采用 1954 年北京坐标系, 高程采用 1985 国家高程基准。



广东新长安建筑设计院有限公司
Guangdong Xinchang'an Architectural Design Institute Co., Ltd.

市政行业 (道路工程) 专业甲级、市政行业 (给排水工程、桥梁工程) 专业乙级、风景园林工程设计专项乙级, 设计资质证书编号: A244002546

审 定	李旭升	项目负责人	杜随青	设计	陈源川
审 核	吴建平	专业负责	王兰彩	校对	孙少凤

图纸名称

道路总平面图

工程子项

道路工程

审查号

设计阶段

规划方案 (修改)

工程名称

汕头市壹品湾小区市政道路建设工程

业务号

日期

2024.07

建设单位

汕头市怡轩房地产开发有限公司

比例

图示

图号

DL-02 (修改)