


会 签 栏			
CONTRACT SIGNATURE			
建 筑 ARCH.		电 气 ELEC.	
结 构 STRU.		给 排 水 PLUM.	暖 通 HVAC.
			景 观 LAND.

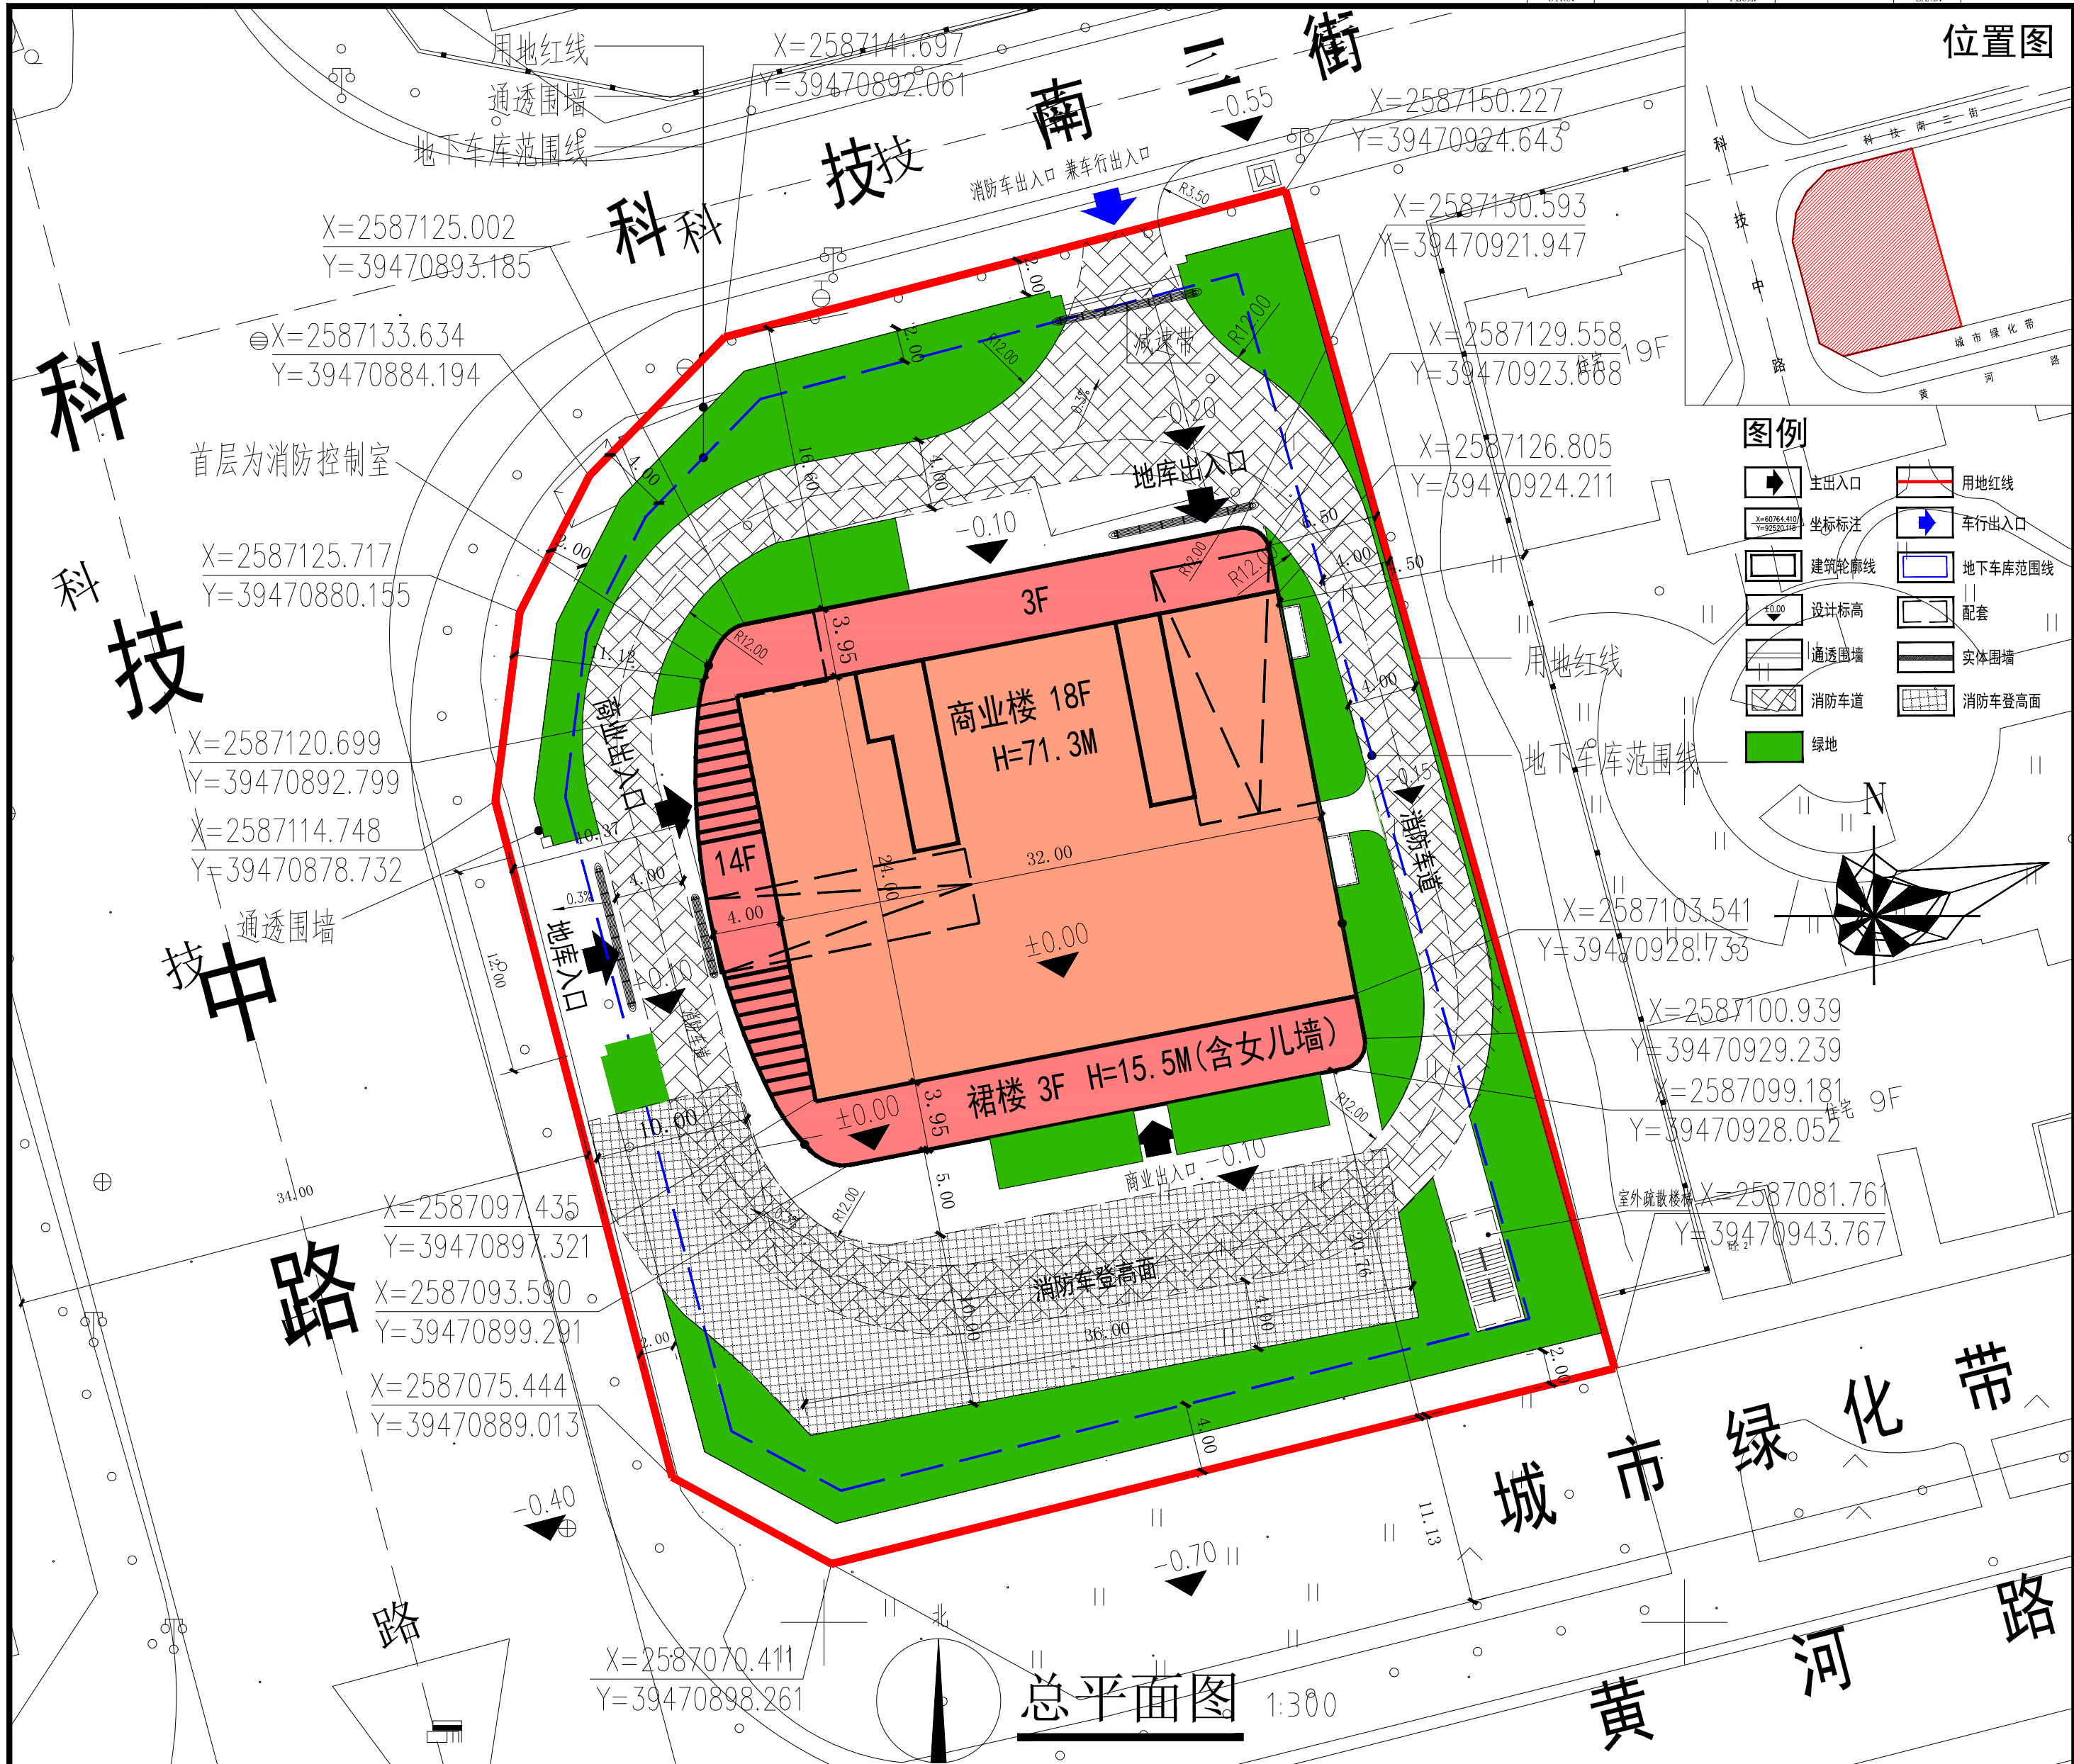

出图记录ISSUE NOTES									
版次REV.	日期DATE	版次说明DESCRIPTION							
建设单位: CLIENT		汕头市和盛金属制品有限公司							
广东中美建筑设计院有限公司 East-West Architects Co., Ltd 中国 广州 GUANGZHOU, CHINA 建筑行业甲级 证书编号: A244074396									
审 定	陈 翼								
审 核	郑 莉								
项目负责 PROJ. CHIEF	陈 翼								
专业负责 CHIEF. ENG.	陈 翼								
校 对 CHECKED BY	杨 超								
设 计 DESIGNED BY	陈 翼								
制 图									
DRAWN BY									
工程名称 PROJECT		生物医疗技术大健康产业园							
子项名称 SUB-PROJECT									
图纸名称 SHEET TITLE		总平面图							
工程编号 PROJ. NO.		2024-A012		审图号 REVIEW NO.					
专 业 DISCIPLINE		建 筑		设计阶段 PHASE		施工图			
版 次 REV.		V1.0		比 例 SCALE		1:100			
日 期 DATE		2024.08		图 号 SHEET NO.		JST-0.9			
出图签章 RELEASE STAMP									
执业签章 REGISTRATION STAMP									
本图须加盖本院出图签章, 否则一律无效 INVALID UNLESS SIGNED									