


1幢 (A)~(M) 轴立面图 1:100


- 消防救援窗距地>1M, 玻璃易于破碎、设置可在室外识别的明显标识
- 白色外墙漆
- 蓝灰色外墙漆

	汕头市韩江建设有限公司 SHANTOU HANJIANG CONSTRUCTION CO., LTD.		注册章: 工程名称: 汕头市农业科学研究所 工程地址: 汕头市农业科学园建设项目
	审定: 林秋炎 审核: 陈震欣	项目负责人: 王若冰 专业负责人: 陈震欣	建筑设计: 蔡建涛 建筑设计: 蓝桃宏
出图章:			注册章:
内容: 1幢 (A)~(M) 轴立面图			业务号: SJ2023A001
建设单位: 汕头市农业科学研究所			日期: 2023.03
工程名称: 汕头市农业科学园建设项目			图号: 建施-04
制图: 蔡建涛			版本:

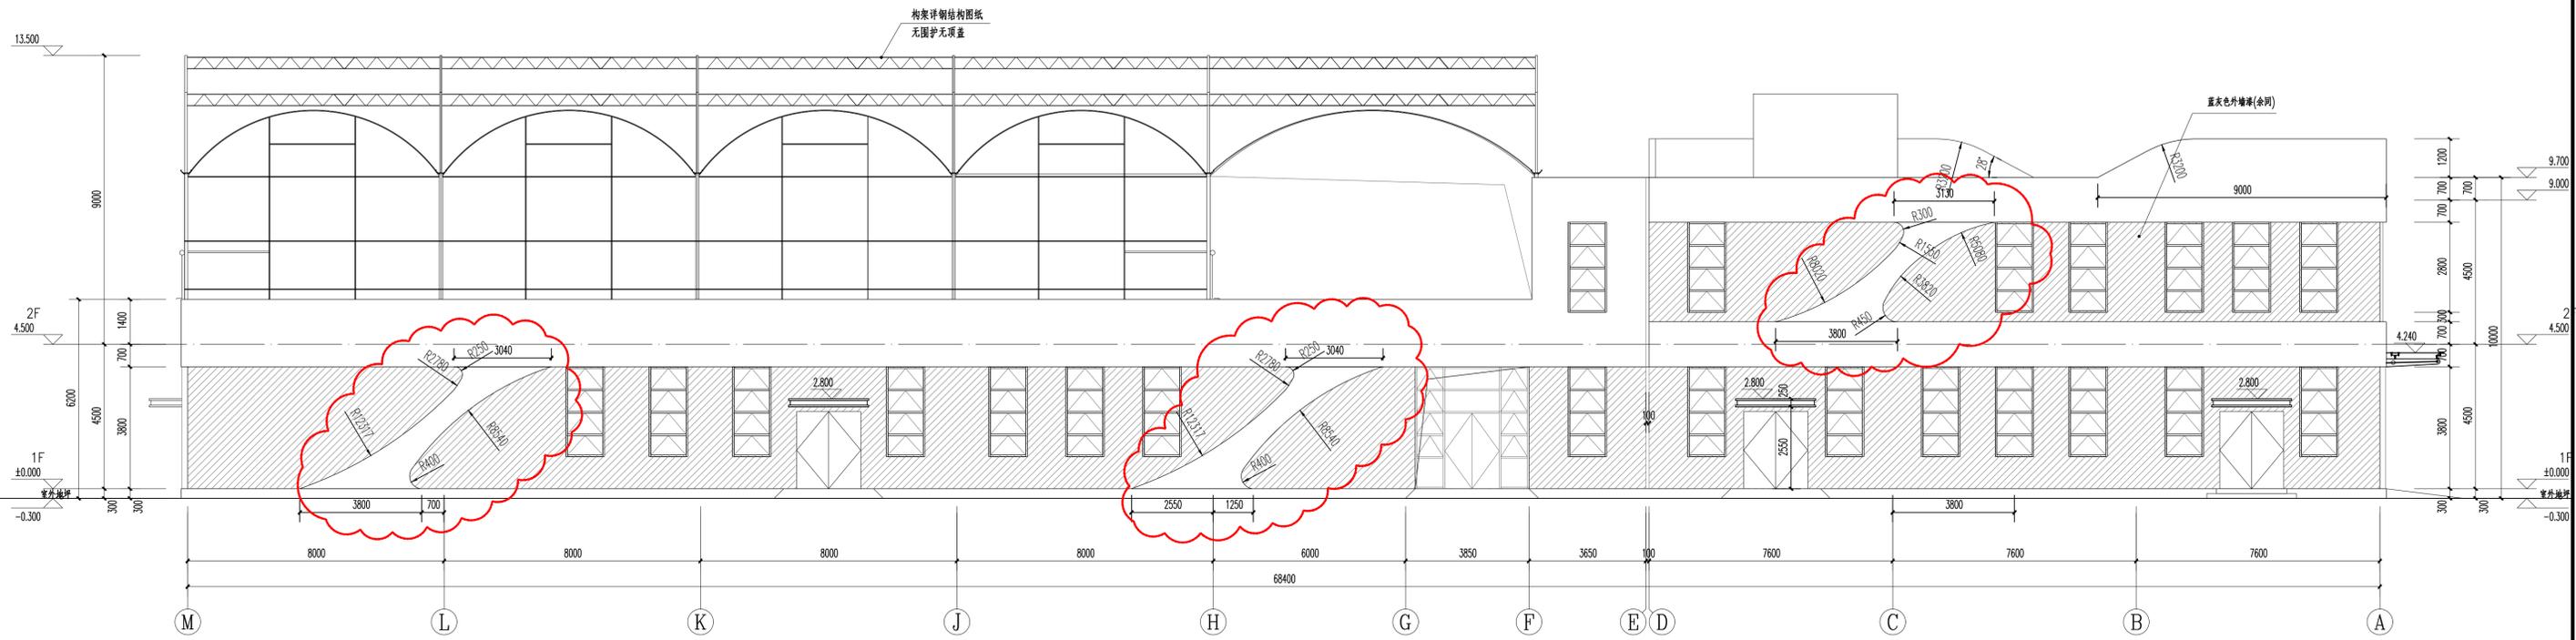

1幢 M~A 轴立面图 1:100

 汕头市韩江建设有限公司 SHANTOU HANJIANG CONSTRUCTION CO., LTD.		出图章: 注册章: 工程勘察设计资质证书编号: A244075112	图 纸 内 容 1幢 M~A 轴立面图	业务号 SJ2023A001
审 定 林秋炎 审 核 陈震欣	项目负责 王若冰 专业负责 陈震欣	建筑设计 蔡建涛 建筑设计 蓝桃宏	建设单位 汕头市农业科学研究所	日期 2023.03 图号 建施 05 版本

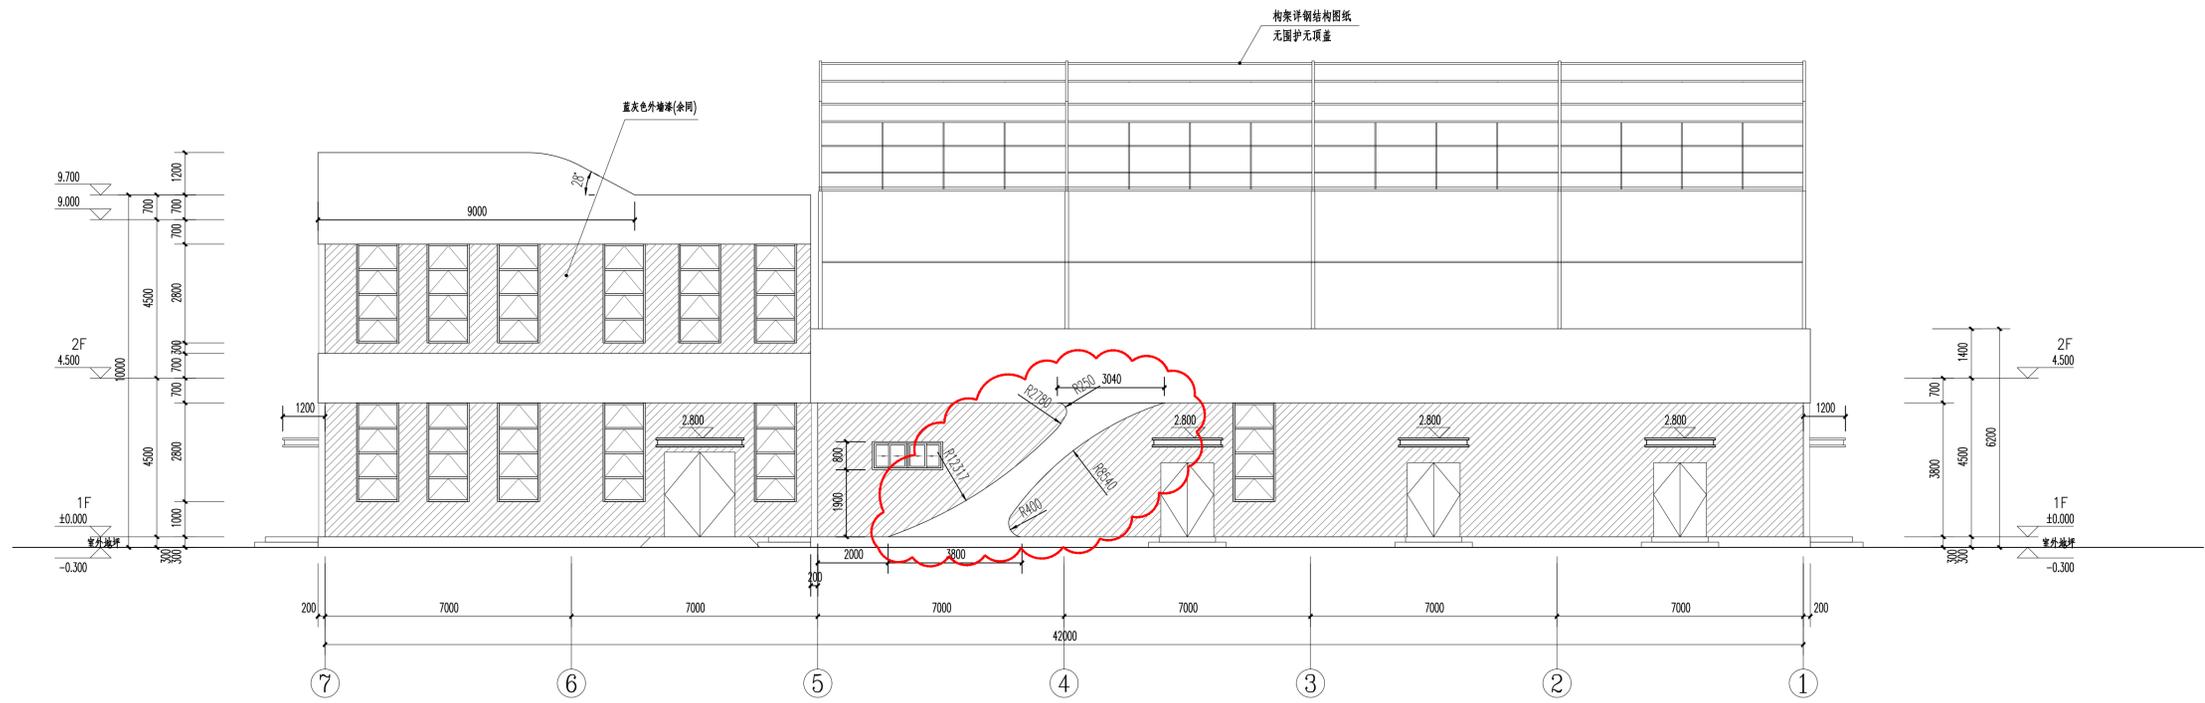


1幢 ⑦~① 轴立面图 1:100

出图章:

注册章:

	汕头市韩江建设有限公司 SHANTOU HANJIANG CONSTRUCTION CO., LTD.		■■■■■ ■■■■■ ■■■■■	■■■■■ ■■■■■ ■■■■■	图 纸 内 容 1幢 ⑦~① 轴立面图	业 务 号 SJ2023A001
	工程资质等级证书编号: A244075112		建设单位 汕头市农业科学研究所	日期 2023.03	工程名称 汕头农业科学园建设项目	图 号 建施 06
审 定 林秋炎 审 核 陈震欣	项目负责 王若冰 专业负责 陈震欣	建筑设计 蔡建涛 建筑设计 蓝桃宏	校 对 黎斌 制 图 蔡斌	图 审 蔡斌 图 审 蔡斌	项 目 蔡斌	

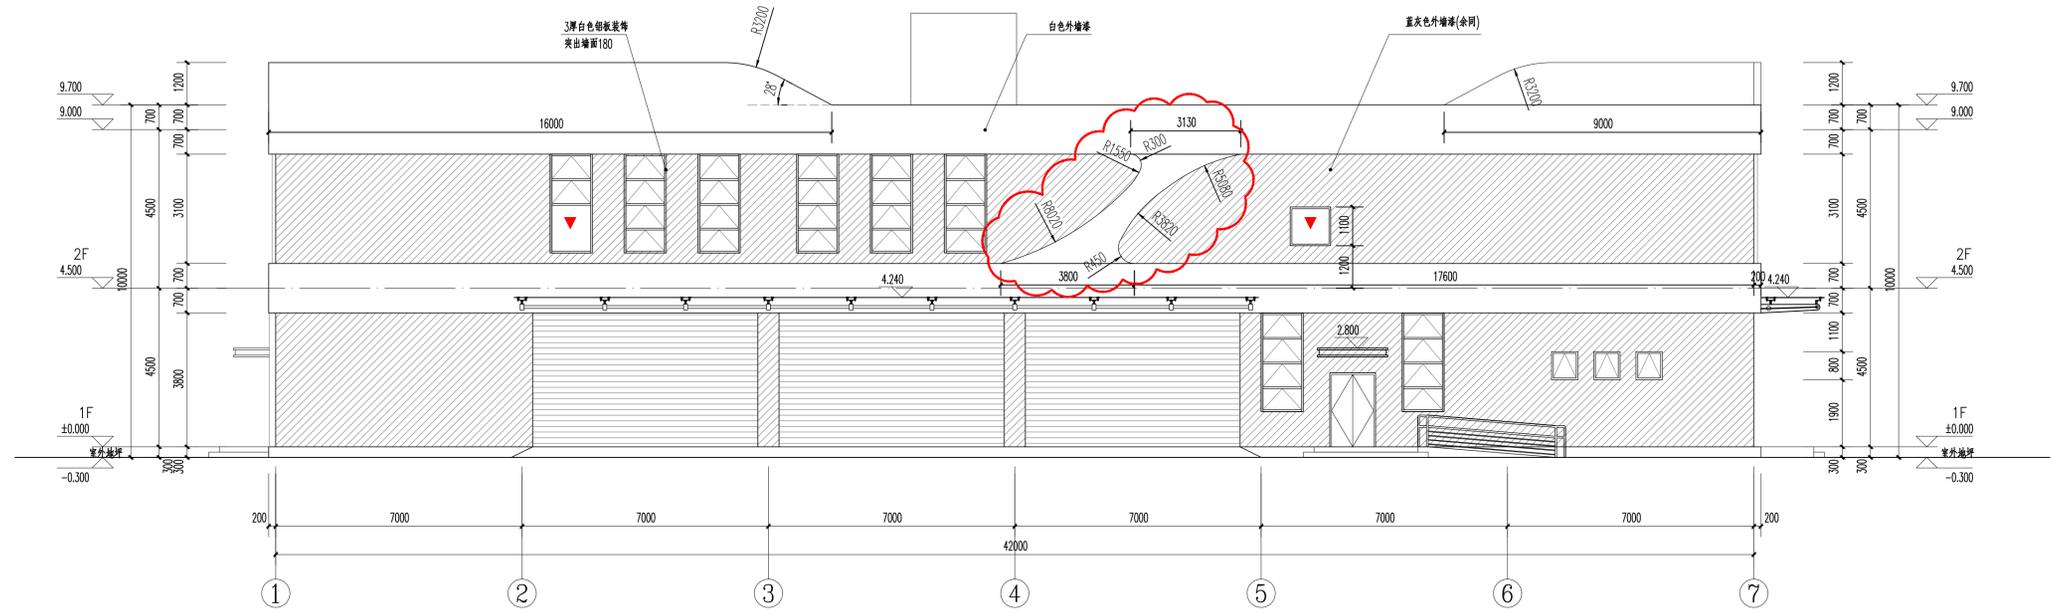


1幢 ①~⑦ 轴立面图 1:100

出图章:

注册章:

	汕头市韩江建设有限公司 SHANTOU HANJIANG CONSTRUCTION CO., LTD.		■■■ ■■■ ■■■ ■■■ ■■■ ■■■	图 纸 内 容 建 设 单 位 建 设 单 位 工 程 名 称 项 目	业 务 号 SJ2023A001 日 期 2023.03 图 号 建施 07 版 本 第一版
	工程设计资质证书编号: A244079112			1幢 ①~⑦ 轴立面图 汕头市农业科学研究所 汕头农业科学园建设项目	
审 定 林 秋 炎 审 核 陈 震 欣	项 目 负 责 王 若 冰 专 业 负 责 陈 震 欣	建 筑 设 计 蔡 建 涛 建 筑 设 计 蓝 桃 宏	校 对 黎 斌 制 图 蔡 斌 审 核 蔡 斌		

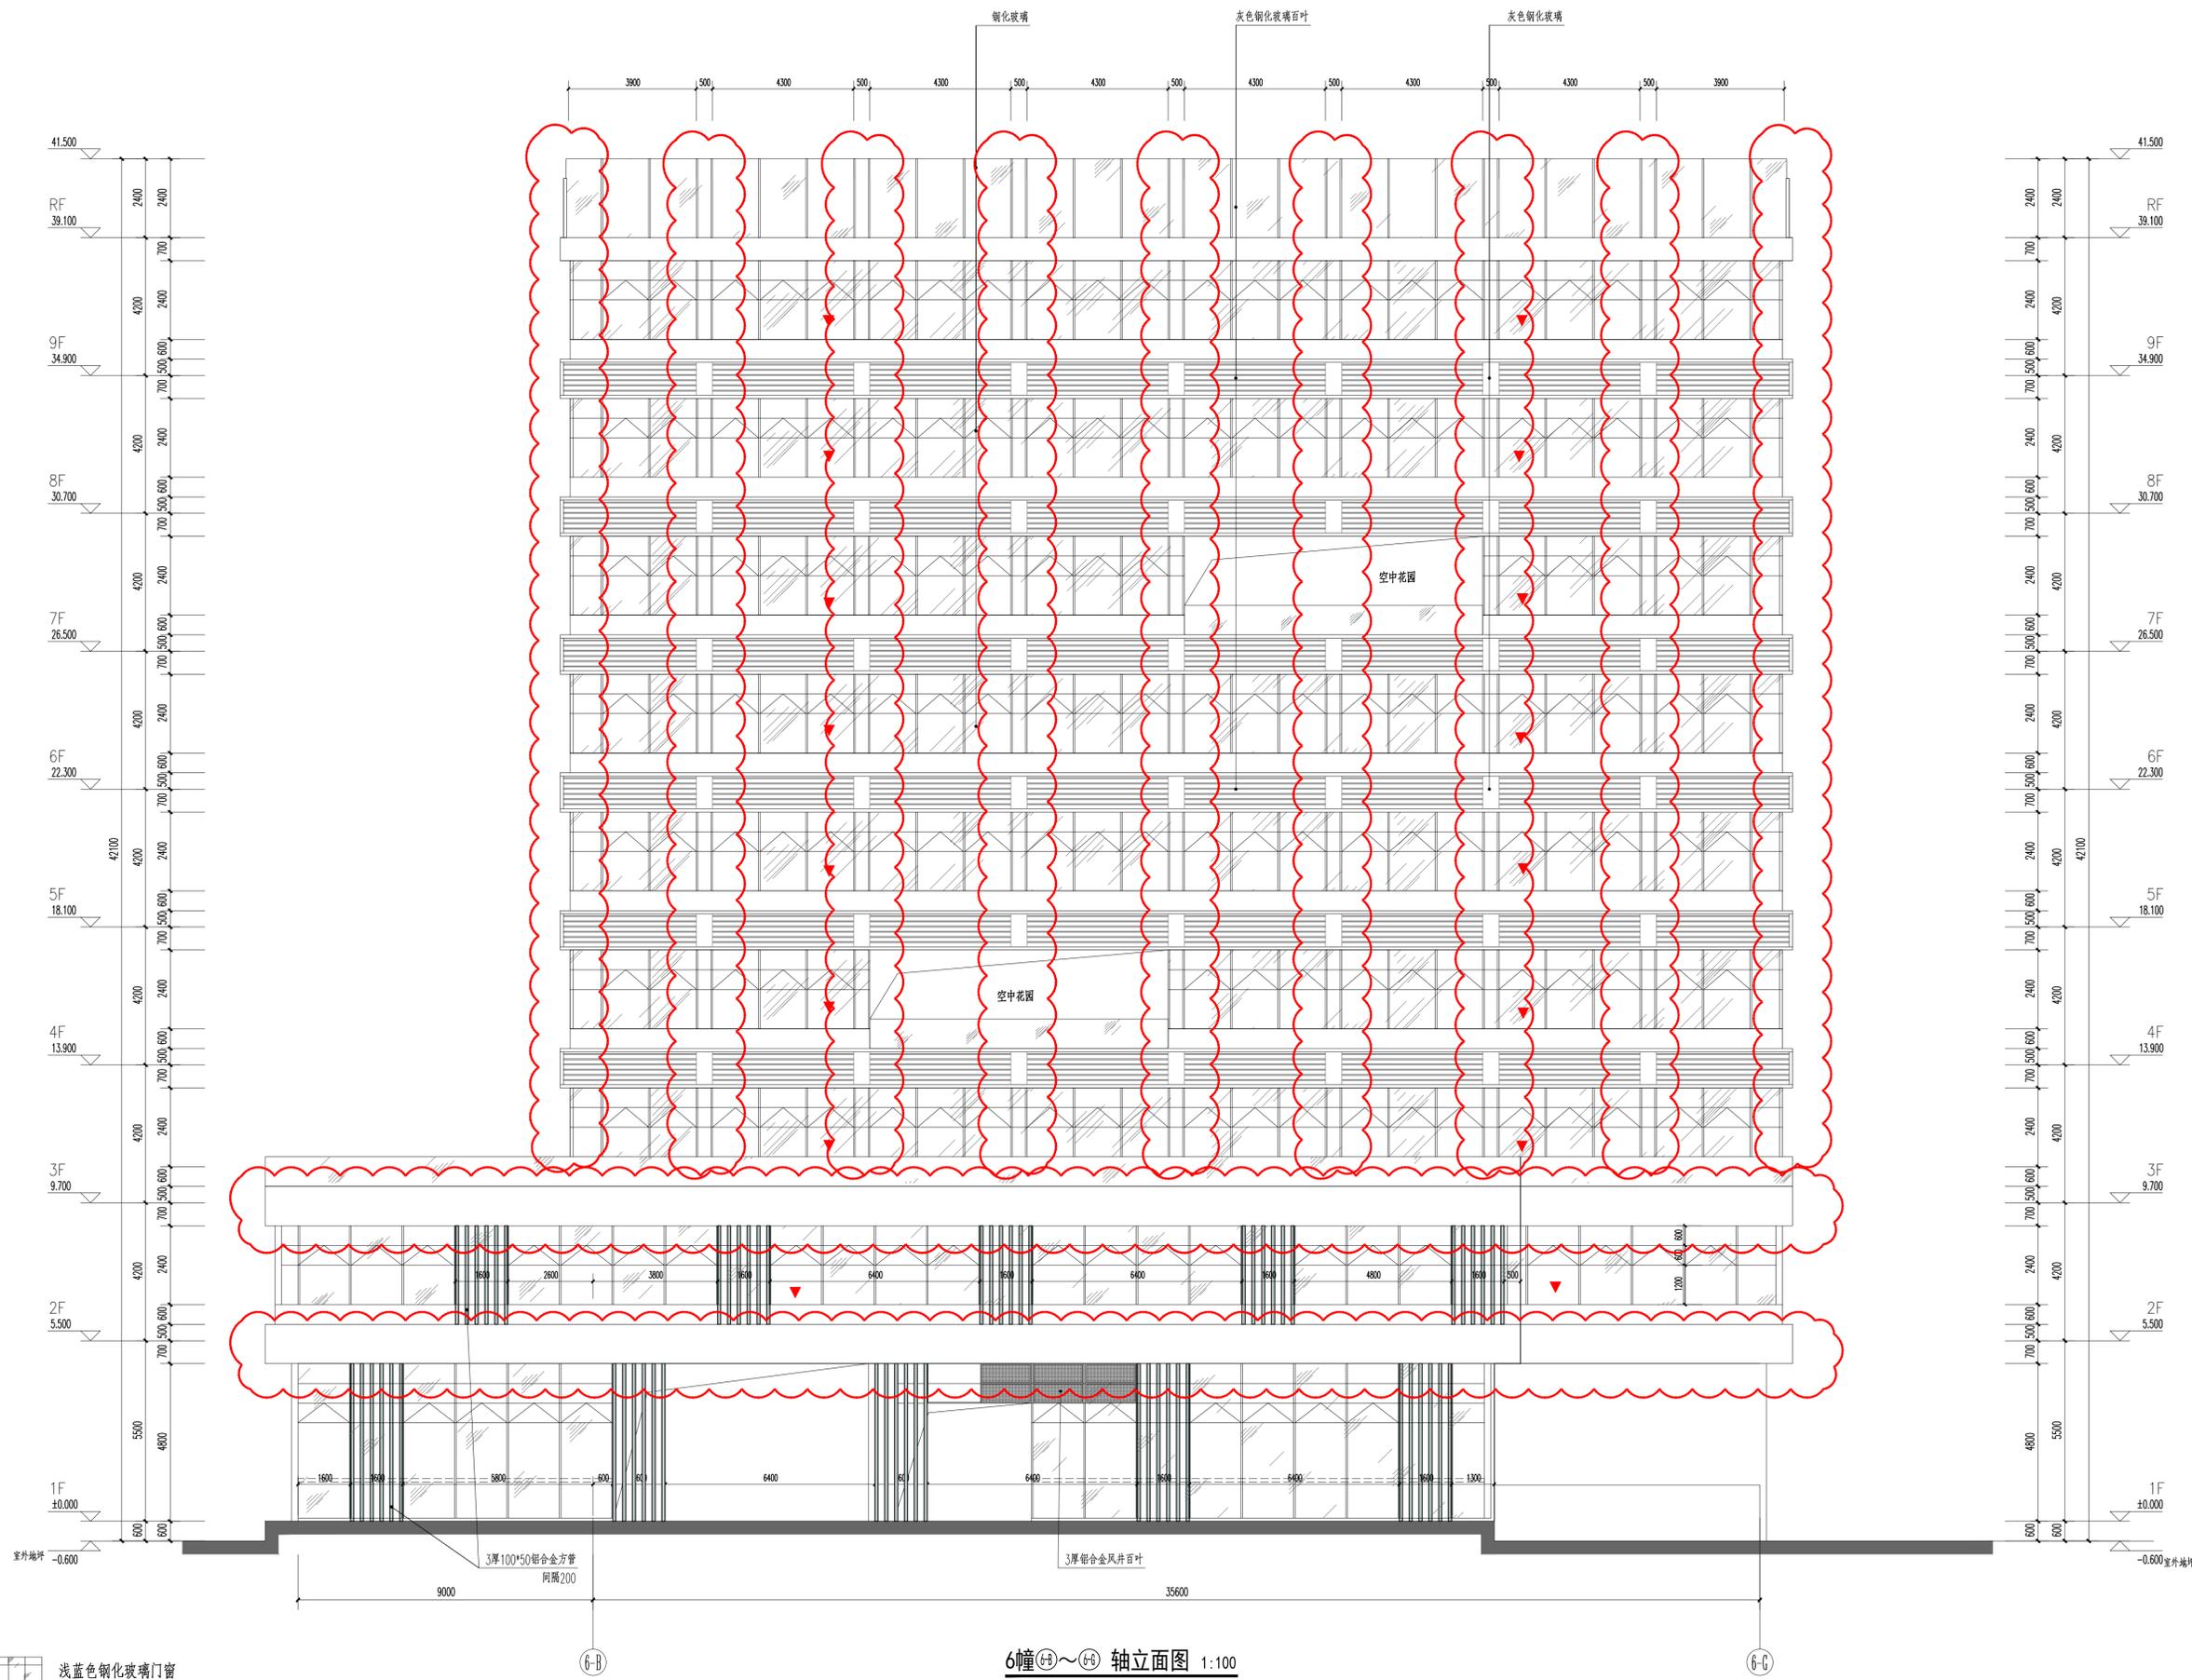

6幢(6-B)~(6-C) 轴立面图 1:100

- 浅蓝色钢化玻璃门窗
- 白色外墙漆
- 灰色钢化玻璃百叶
- 消防救援窗距地>1M, 玻璃易于破碎、设置可在室外识别的明显标识

出图章:

注册章:


	汕头市韩江建设有限公司 SHANTOU HANJIANG CONSTRUCTION CO., LTD.		工程名称 汕头农业科学园建设项目	业务号 SJ2023A001
	项目负责 王若冰 专业负责 陈震欣		建筑设计 蔡建涛 建筑设计 蓝桃宏	日期 2024.10 图号 施建11 版本 X



6幢(6-A)~(6-B) 轴立面图 1:100

-  浅蓝色钢化玻璃门窗
-  白色外墙漆
-  灰色钢化玻璃百叶
-  消防救援窗距地>1M, 玻璃易于破碎、设置可在室外识别的明显标识


	汕头市韩江建设有限公司 SHANTOU HANJIANG CONSTRUCTION CO., LTD.		注册章: <small> ■■■ 建筑行业注册工程师 ■■■ 建筑行业注册工程师 ■■■ 建筑行业注册工程师 </small>	图 纸 内 容 6幢(6-A)~(6-B) 轴立面图	业 务 号 SJ2023A001
	工程名称 汕头农业科学园建设项目		注册章: <small> ■■■ 建筑行业注册工程师 ■■■ 建筑行业注册工程师 ■■■ 建筑行业注册工程师 </small>	建设单 位 汕头市农业科学研究所	日 期 2024.10
审 定 林秋炎 审 核 陈震欣		项目负责 王若冰 专业负责 陈震欣		校 对 黎斌斌 制 图 林一锋	
审 核 陈震欣 专业负责 陈震欣		建筑设计 蔡建涛 建筑设计 蓝桃宏		工程名称 汕头农业科学园建设项目	
图 纸 内 容 6幢(6-A)~(6-B) 轴立面图		注册章: <small> ■■■ 建筑行业注册工程师 ■■■ 建筑行业注册工程师 ■■■ 建筑行业注册工程师 </small>		图 号 建施12	版 本 X

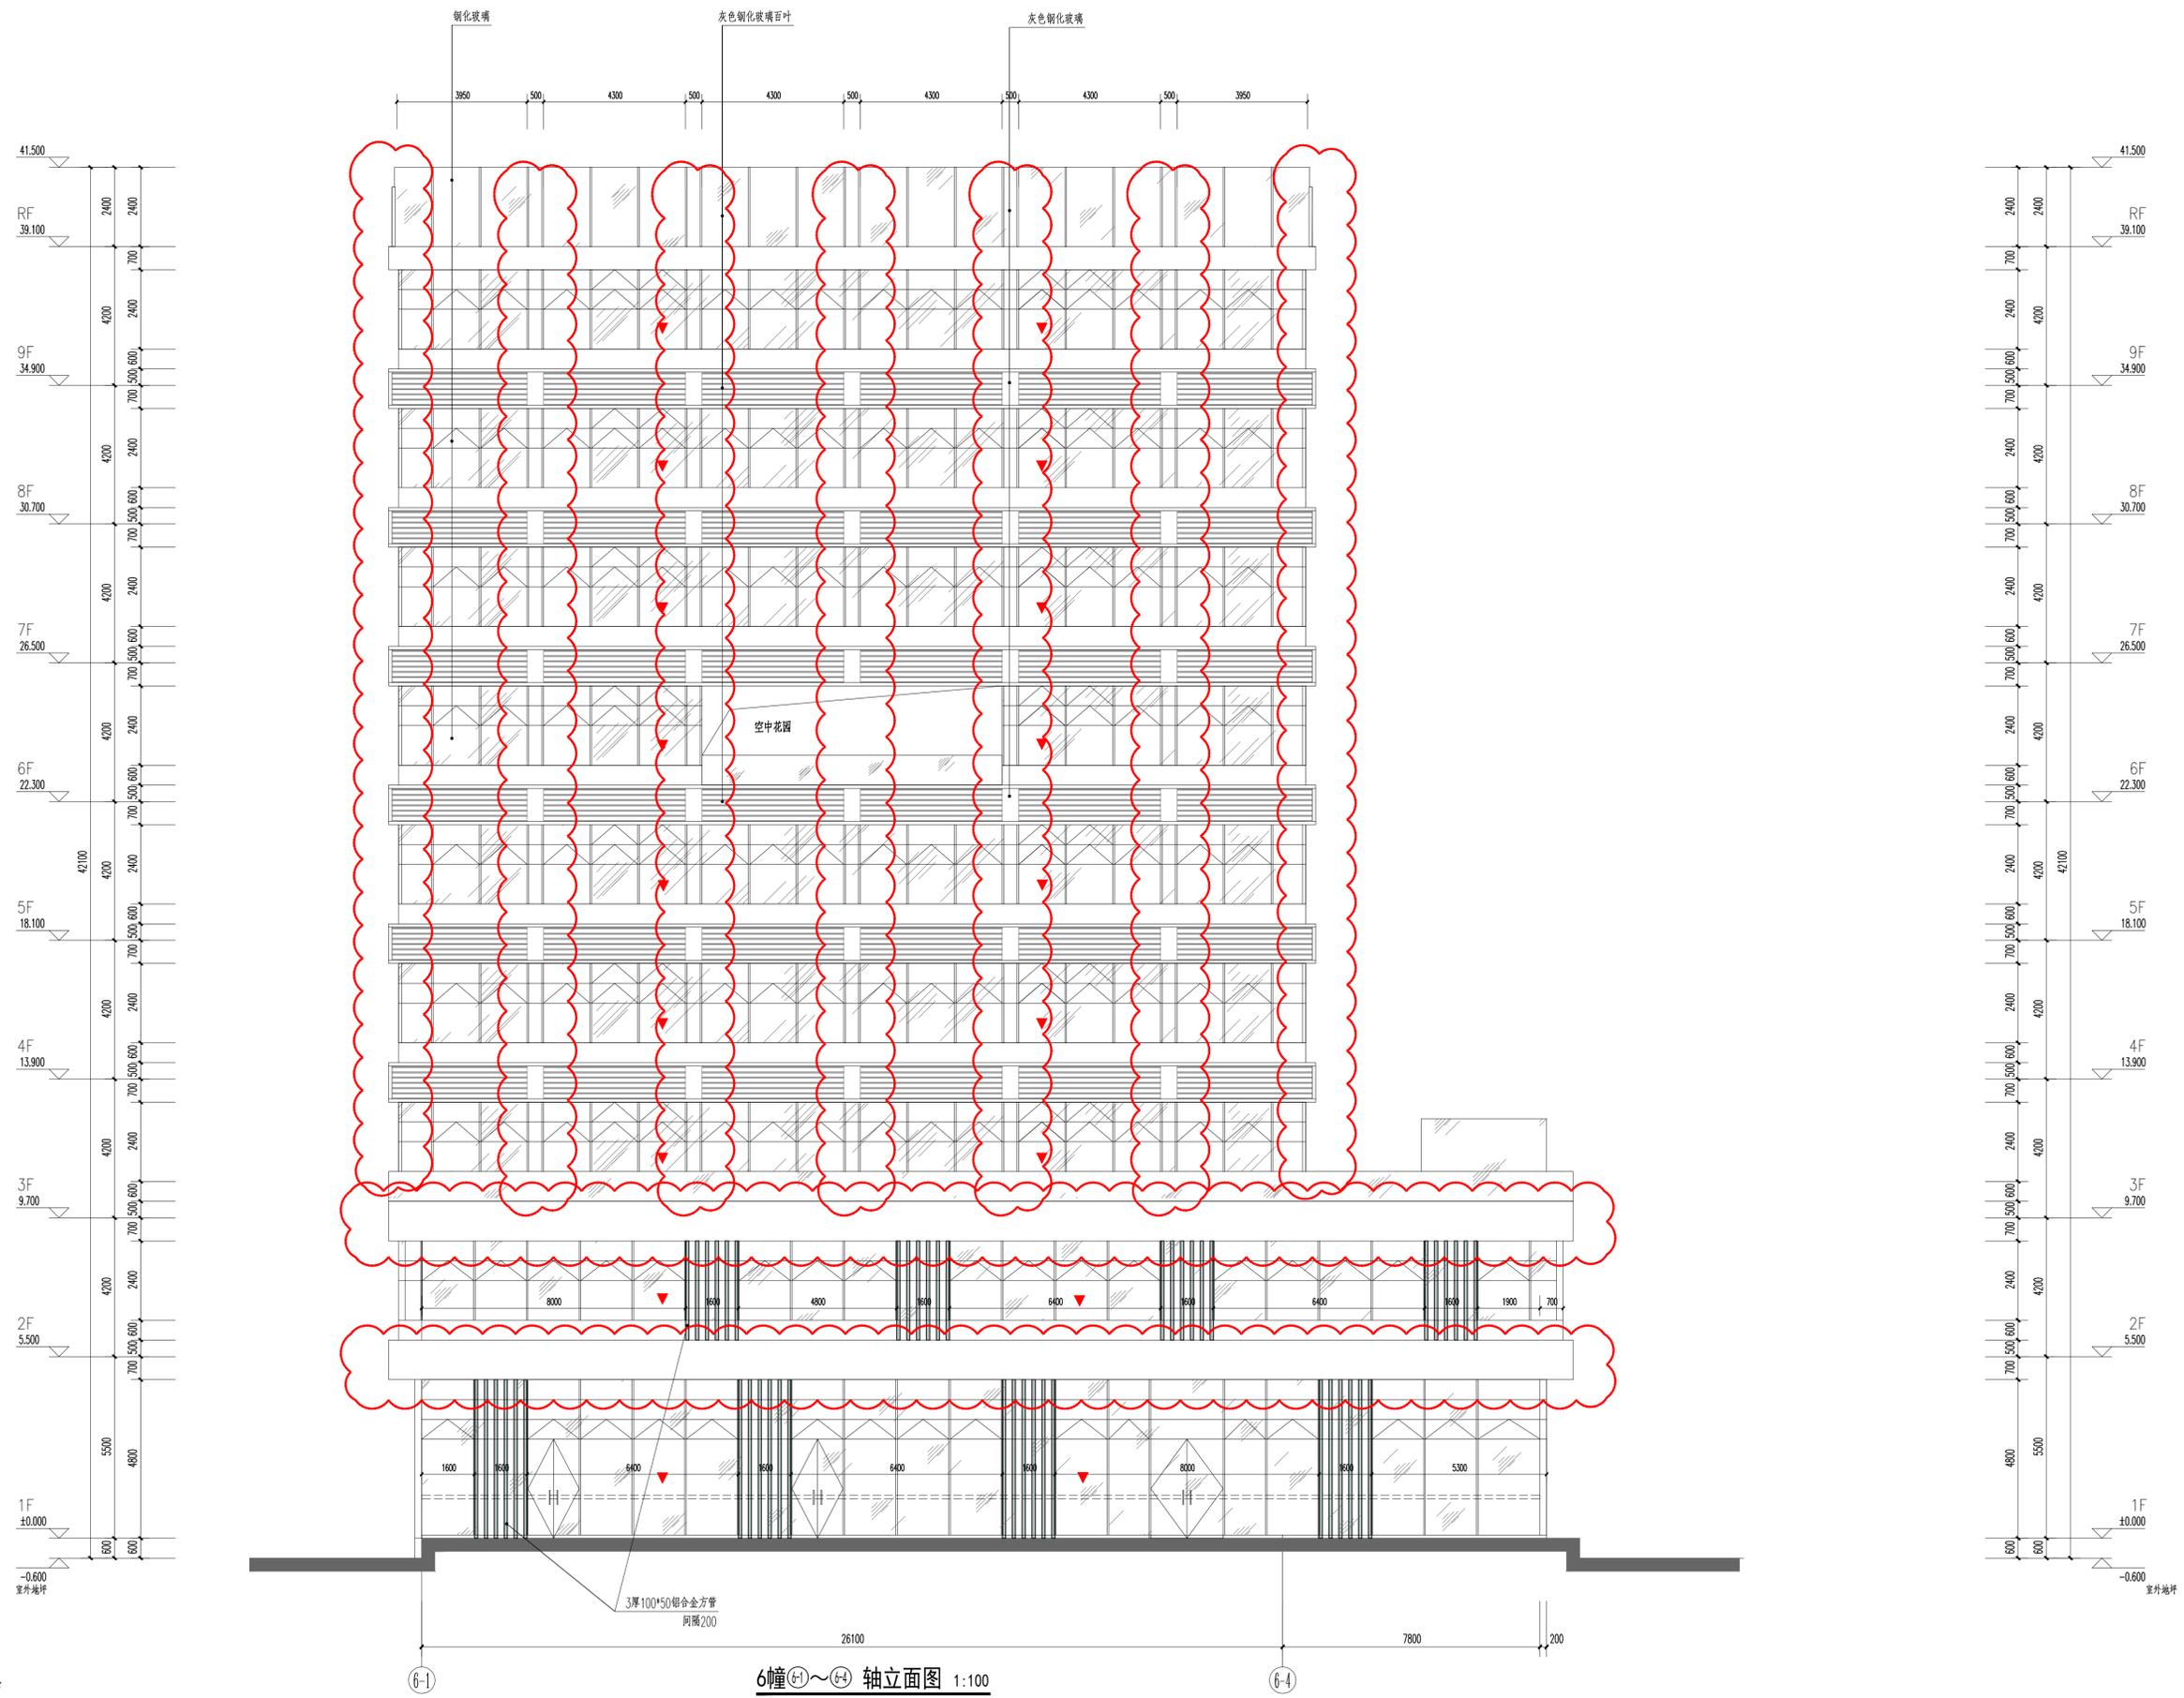

- 浅蓝色钢化玻璃门窗
- 白色外墙漆
- 灰色钢化玻璃百叶
- 消防救援窗距地>1M, 玻璃易于破碎、设置可在室外识别的明显标识

6幢(6-1)~(6-4) 轴立面图 1:100

	汕头市韩江建设有限公司 SHANTOU HANJIANG CONSTRUCTION CO., LTD.		出图章: 注册章:
	审定 林秋炎 审核 陈震欣	项目负责人 王若冰 专业负责人 陈震欣	建筑设计 蔡建涛 建筑设计 蓝桃宏
工程名称: 汕头农业科学园建设项目 图号: 建施13 版本: X			工程名称: 汕头农业科学园建设项目 图号: 建施13 版本: X

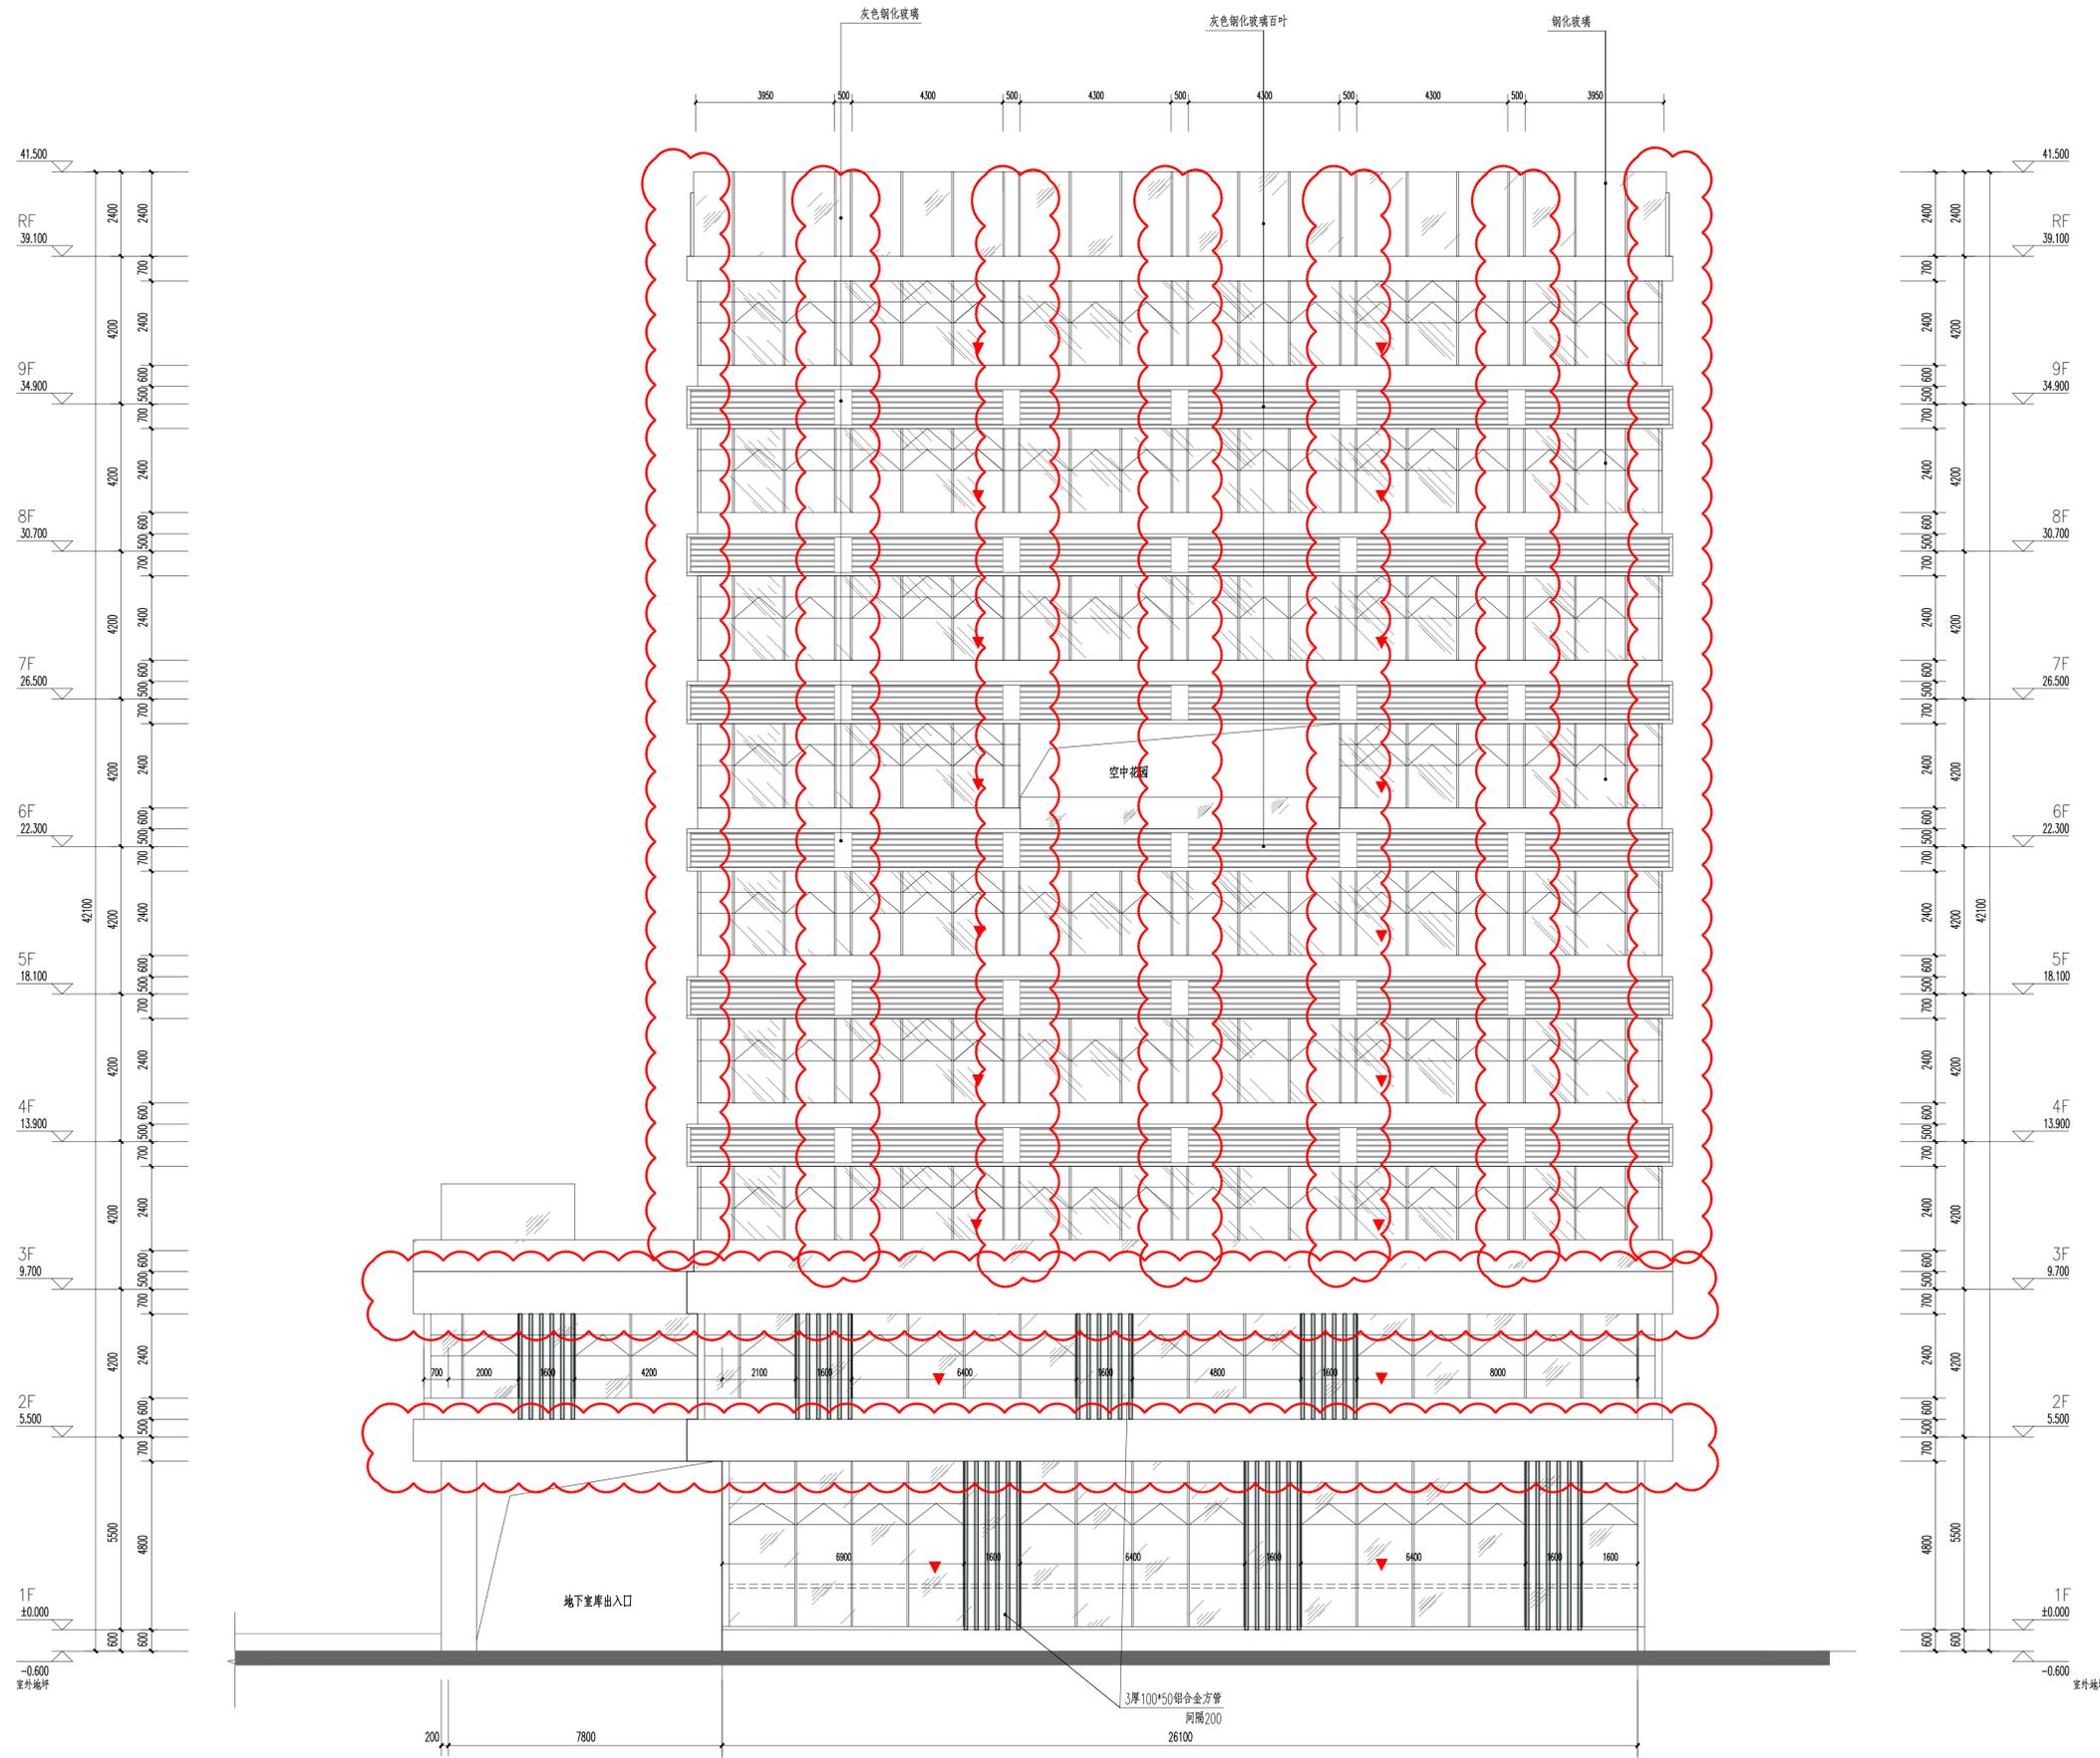


6幢(6-4)~(6-1) 轴立面图 1:100

出图章:


注册章:

	汕头市韩江建设有限公司 SHANTOU HANJIANG CONSTRUCTION CO., LTD.		工程名称 汕头市农业科学园建设项目	图 纸 内 容 6幢(6-4)~(6-1) 轴立面图	业务号 SJ2023A001
	审核: 林秋炎 审核: 陈震欣		项目负责: 王若冰 专业负责: 陈震欣		日期 2024.10
审定: 林秋炎 审核: 陈震欣		建筑设计: 蔡建涛 建筑设计: 蓝桃宏		工程名称 汕头市农业科学园建设项目	图 号 建施14
审核: 陈震欣		专业负责: 陈震欣		注册章:	版本 X

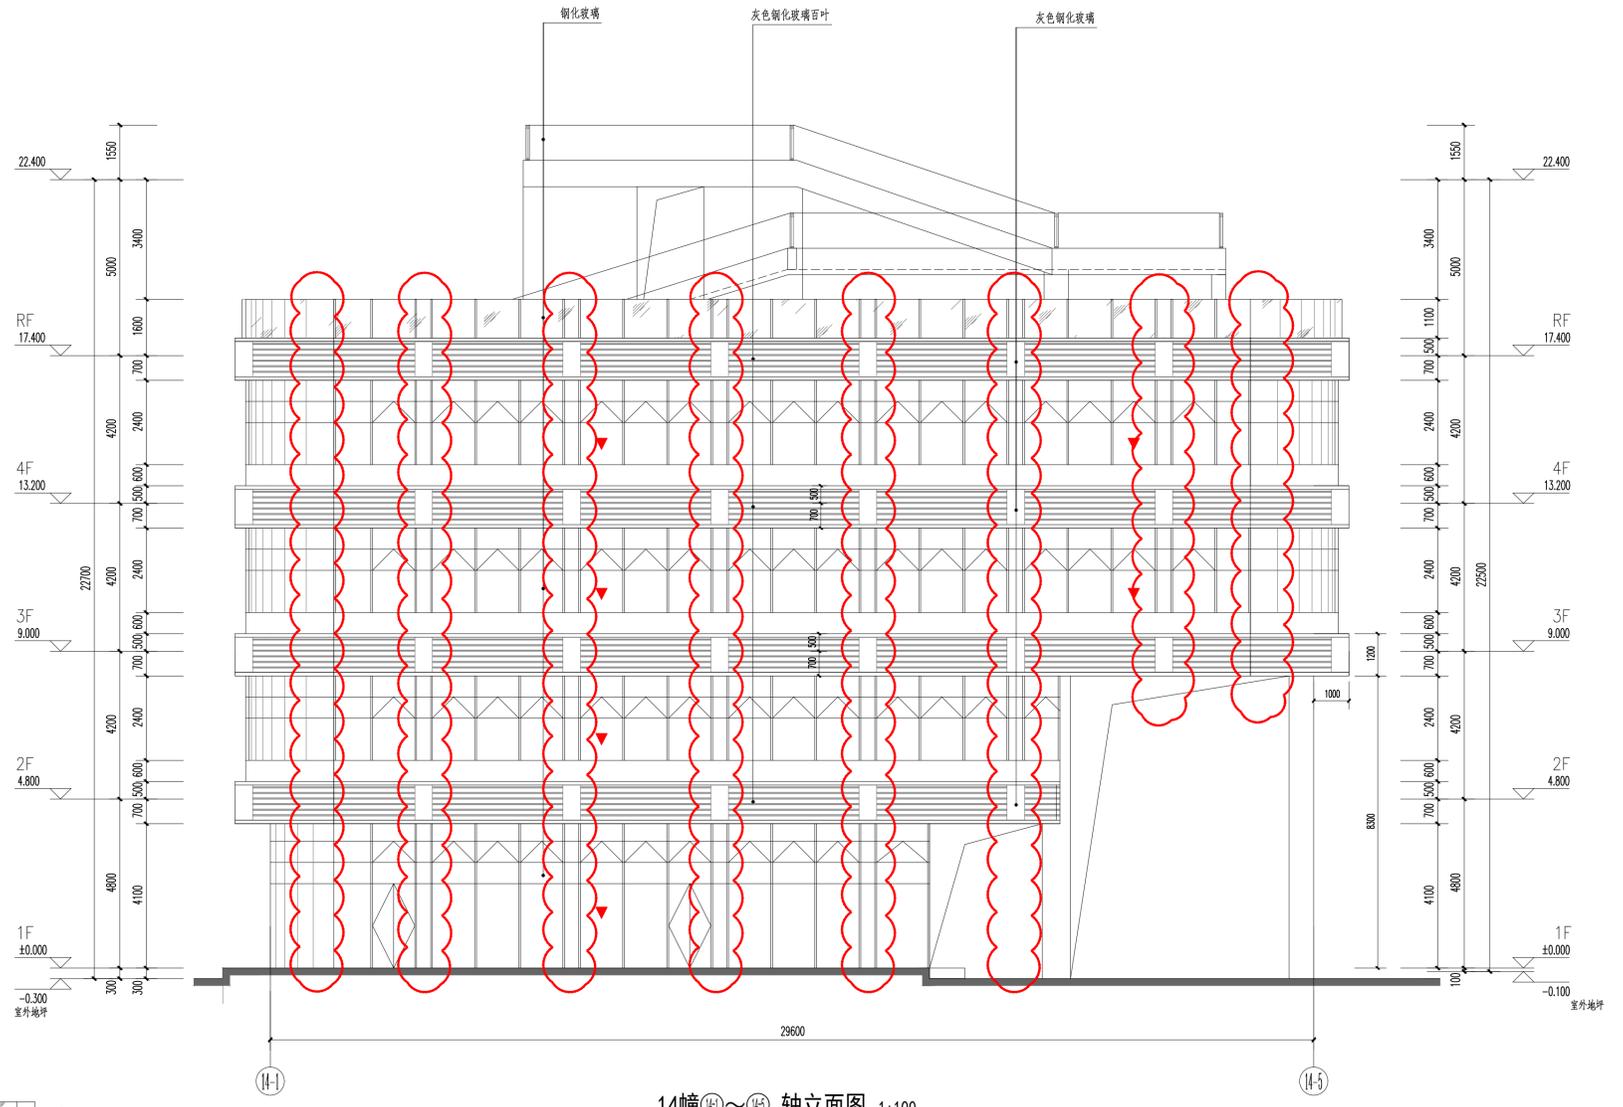

14幢⑭~⑮ 轴立面图 1:100

- 浅蓝色钢化玻璃门窗
- 白色外墙漆
- 灰色钢化玻璃百叶
- 消防救援窗距地>1M, 玻璃易于破碎, 设置在室外识别的明显标识

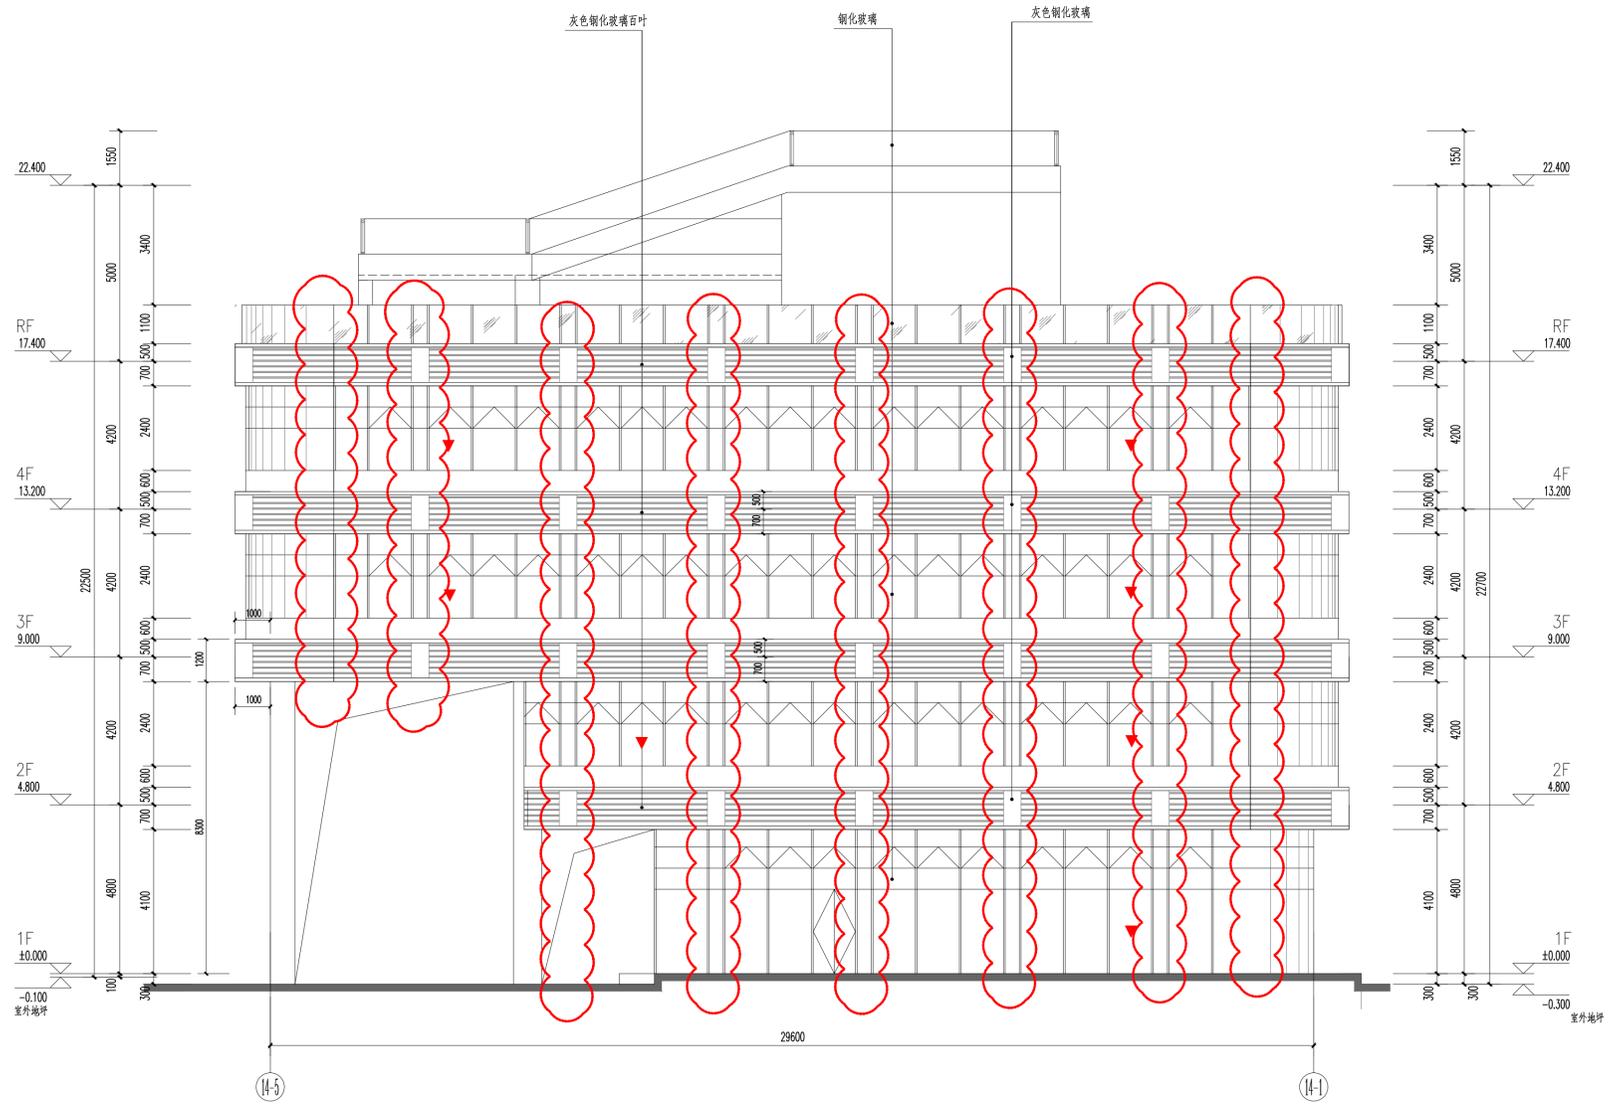


14幢⑭~⑮ 轴立面图 1:100




汕头市韩江建设有限公司	
SHANTOU HANJIANG CONSTRUCTION CO., LTD.	
项目负责人: 刘黎	项目负责人: 刘黎
项目设计: 刘黎	项目设计: 刘黎
审核: 刘黎	审核: 刘黎
审定: 刘黎	审定: 刘黎
注册章:	
图名: 14幢⑭~⑮ 轴立面图	业务号: S12023A001
图号: 汕农农业科学研究所	日期: 2024.10
图名: 汕头农业科学园建设项目	图号: 建设 01
版本: X	

注册章:

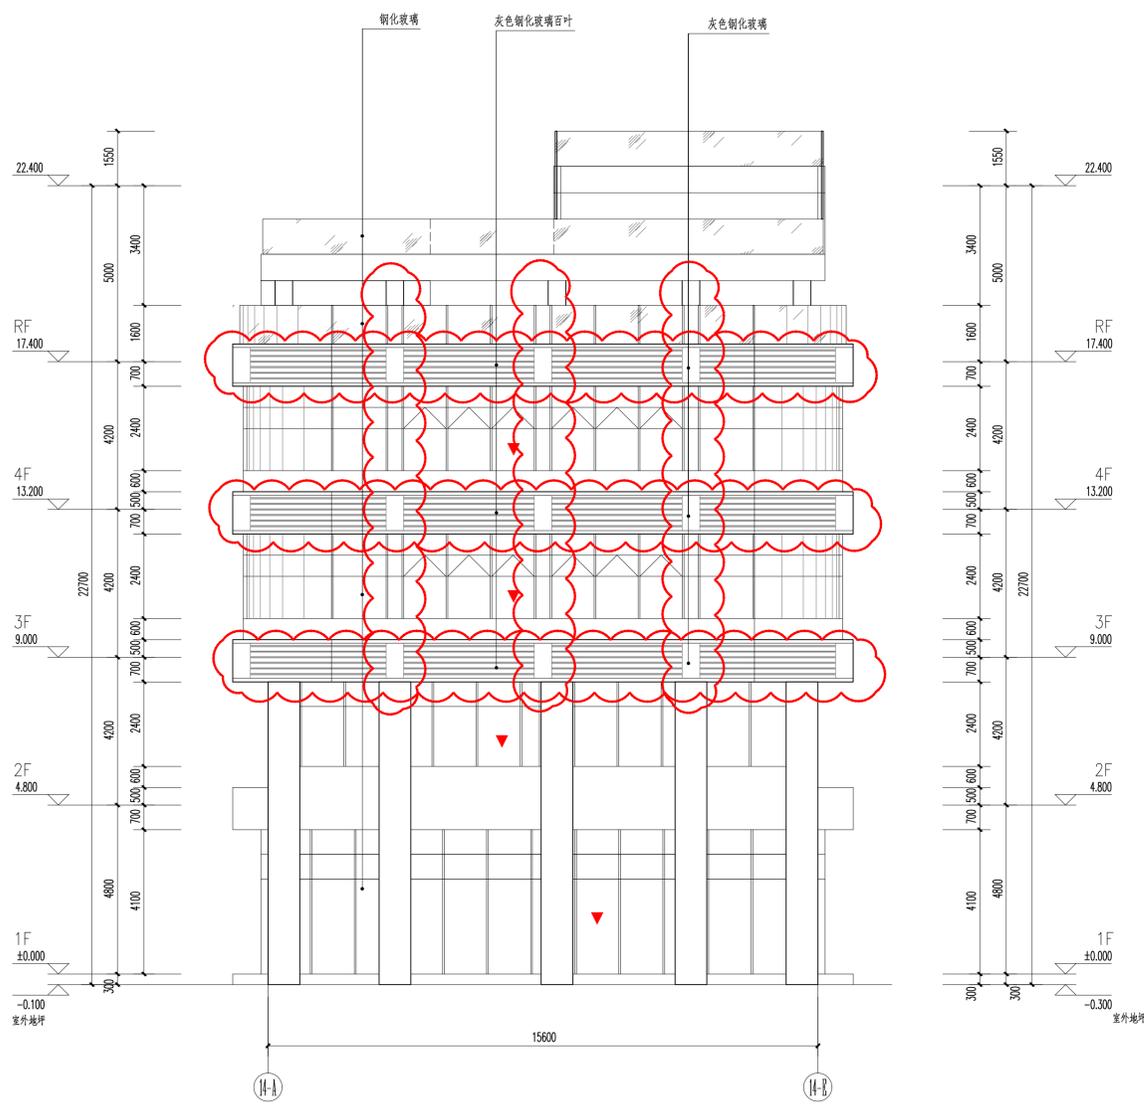

- 浅蓝色钢化玻璃门窗
- 白色外墙漆
- 灰色钢化玻璃百叶
- 消防救援窗距地 > 1M, 玻璃易于破碎, 设置可在室外识别的明显标识

14幢⑭~⑭轴立面图 1:100

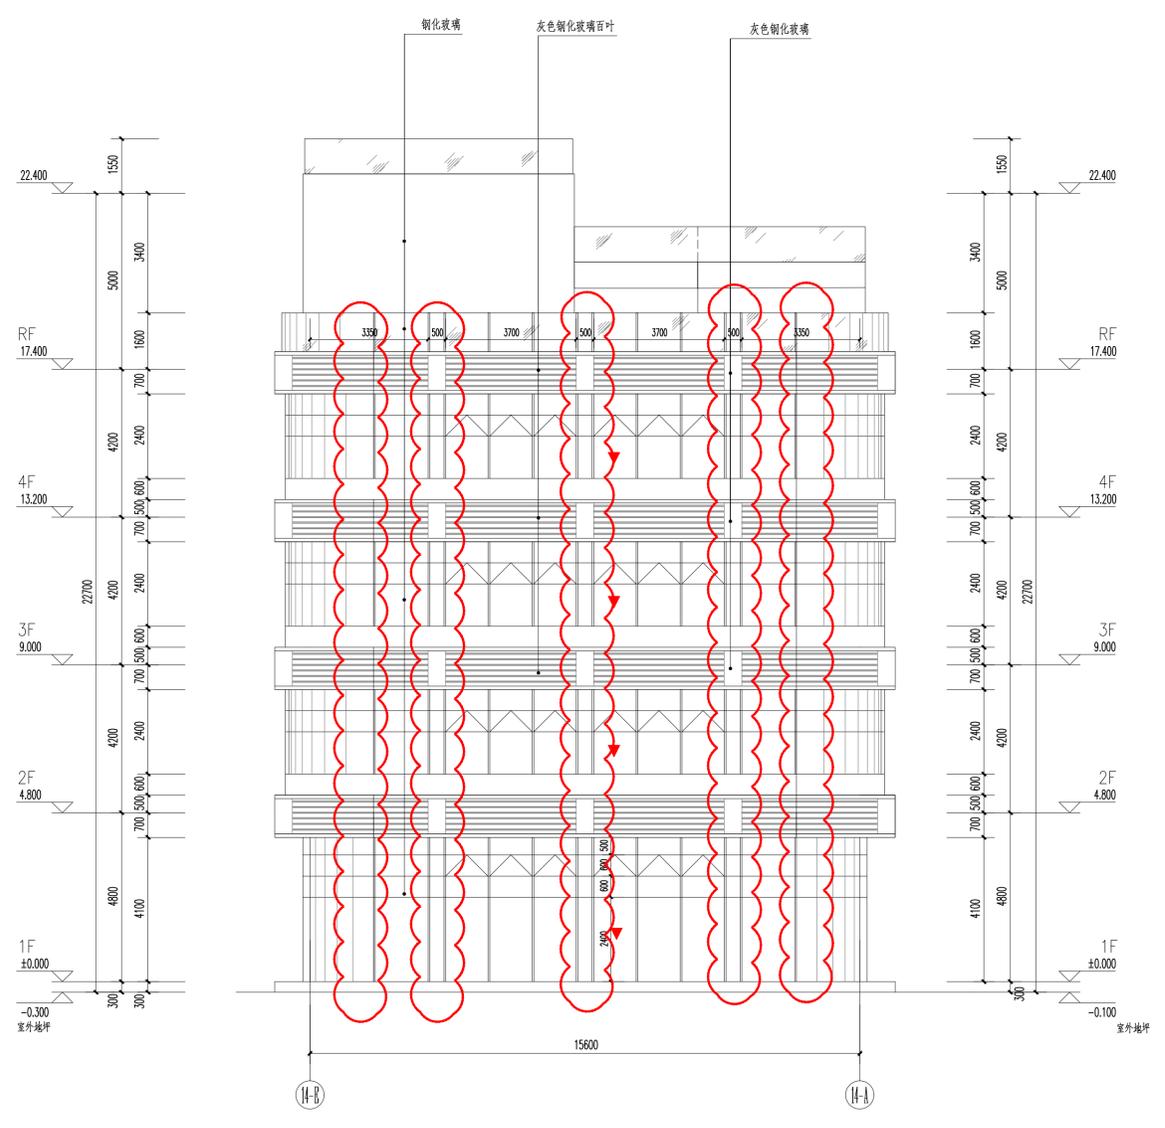

14幢⑭~⑭轴立面图 1:100

	汕头市韩江建设有限公司 SHANTOU HANJIANG CONSTRUCTION CO., LTD.	
	项目负责人: 王若冰 项目负责人: 王若冰 项目负责人: 王若冰	项目负责人: 王若冰 项目负责人: 王若冰 项目负责人: 王若冰
审核: 林秋炎 审核: 林秋炎 审核: 林秋炎	审核: 林秋炎 审核: 林秋炎 审核: 林秋炎	
注册章:	注册章:	
业务号: S12023A001	业务号: S12023A001	
日期: 2024.10	日期: 2024.10	
图号: 建施-05	图号: 建施-05	
版本: X	版本: X	

出图章: 注册章: