
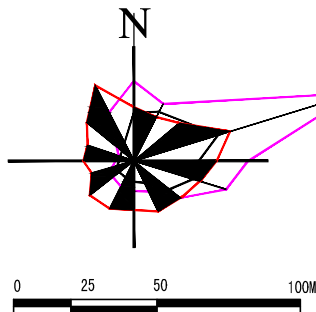


暖通	电气	给排水	景观
暖	电	给	景
通	气	排	观
		水	
		构	
		STR.	

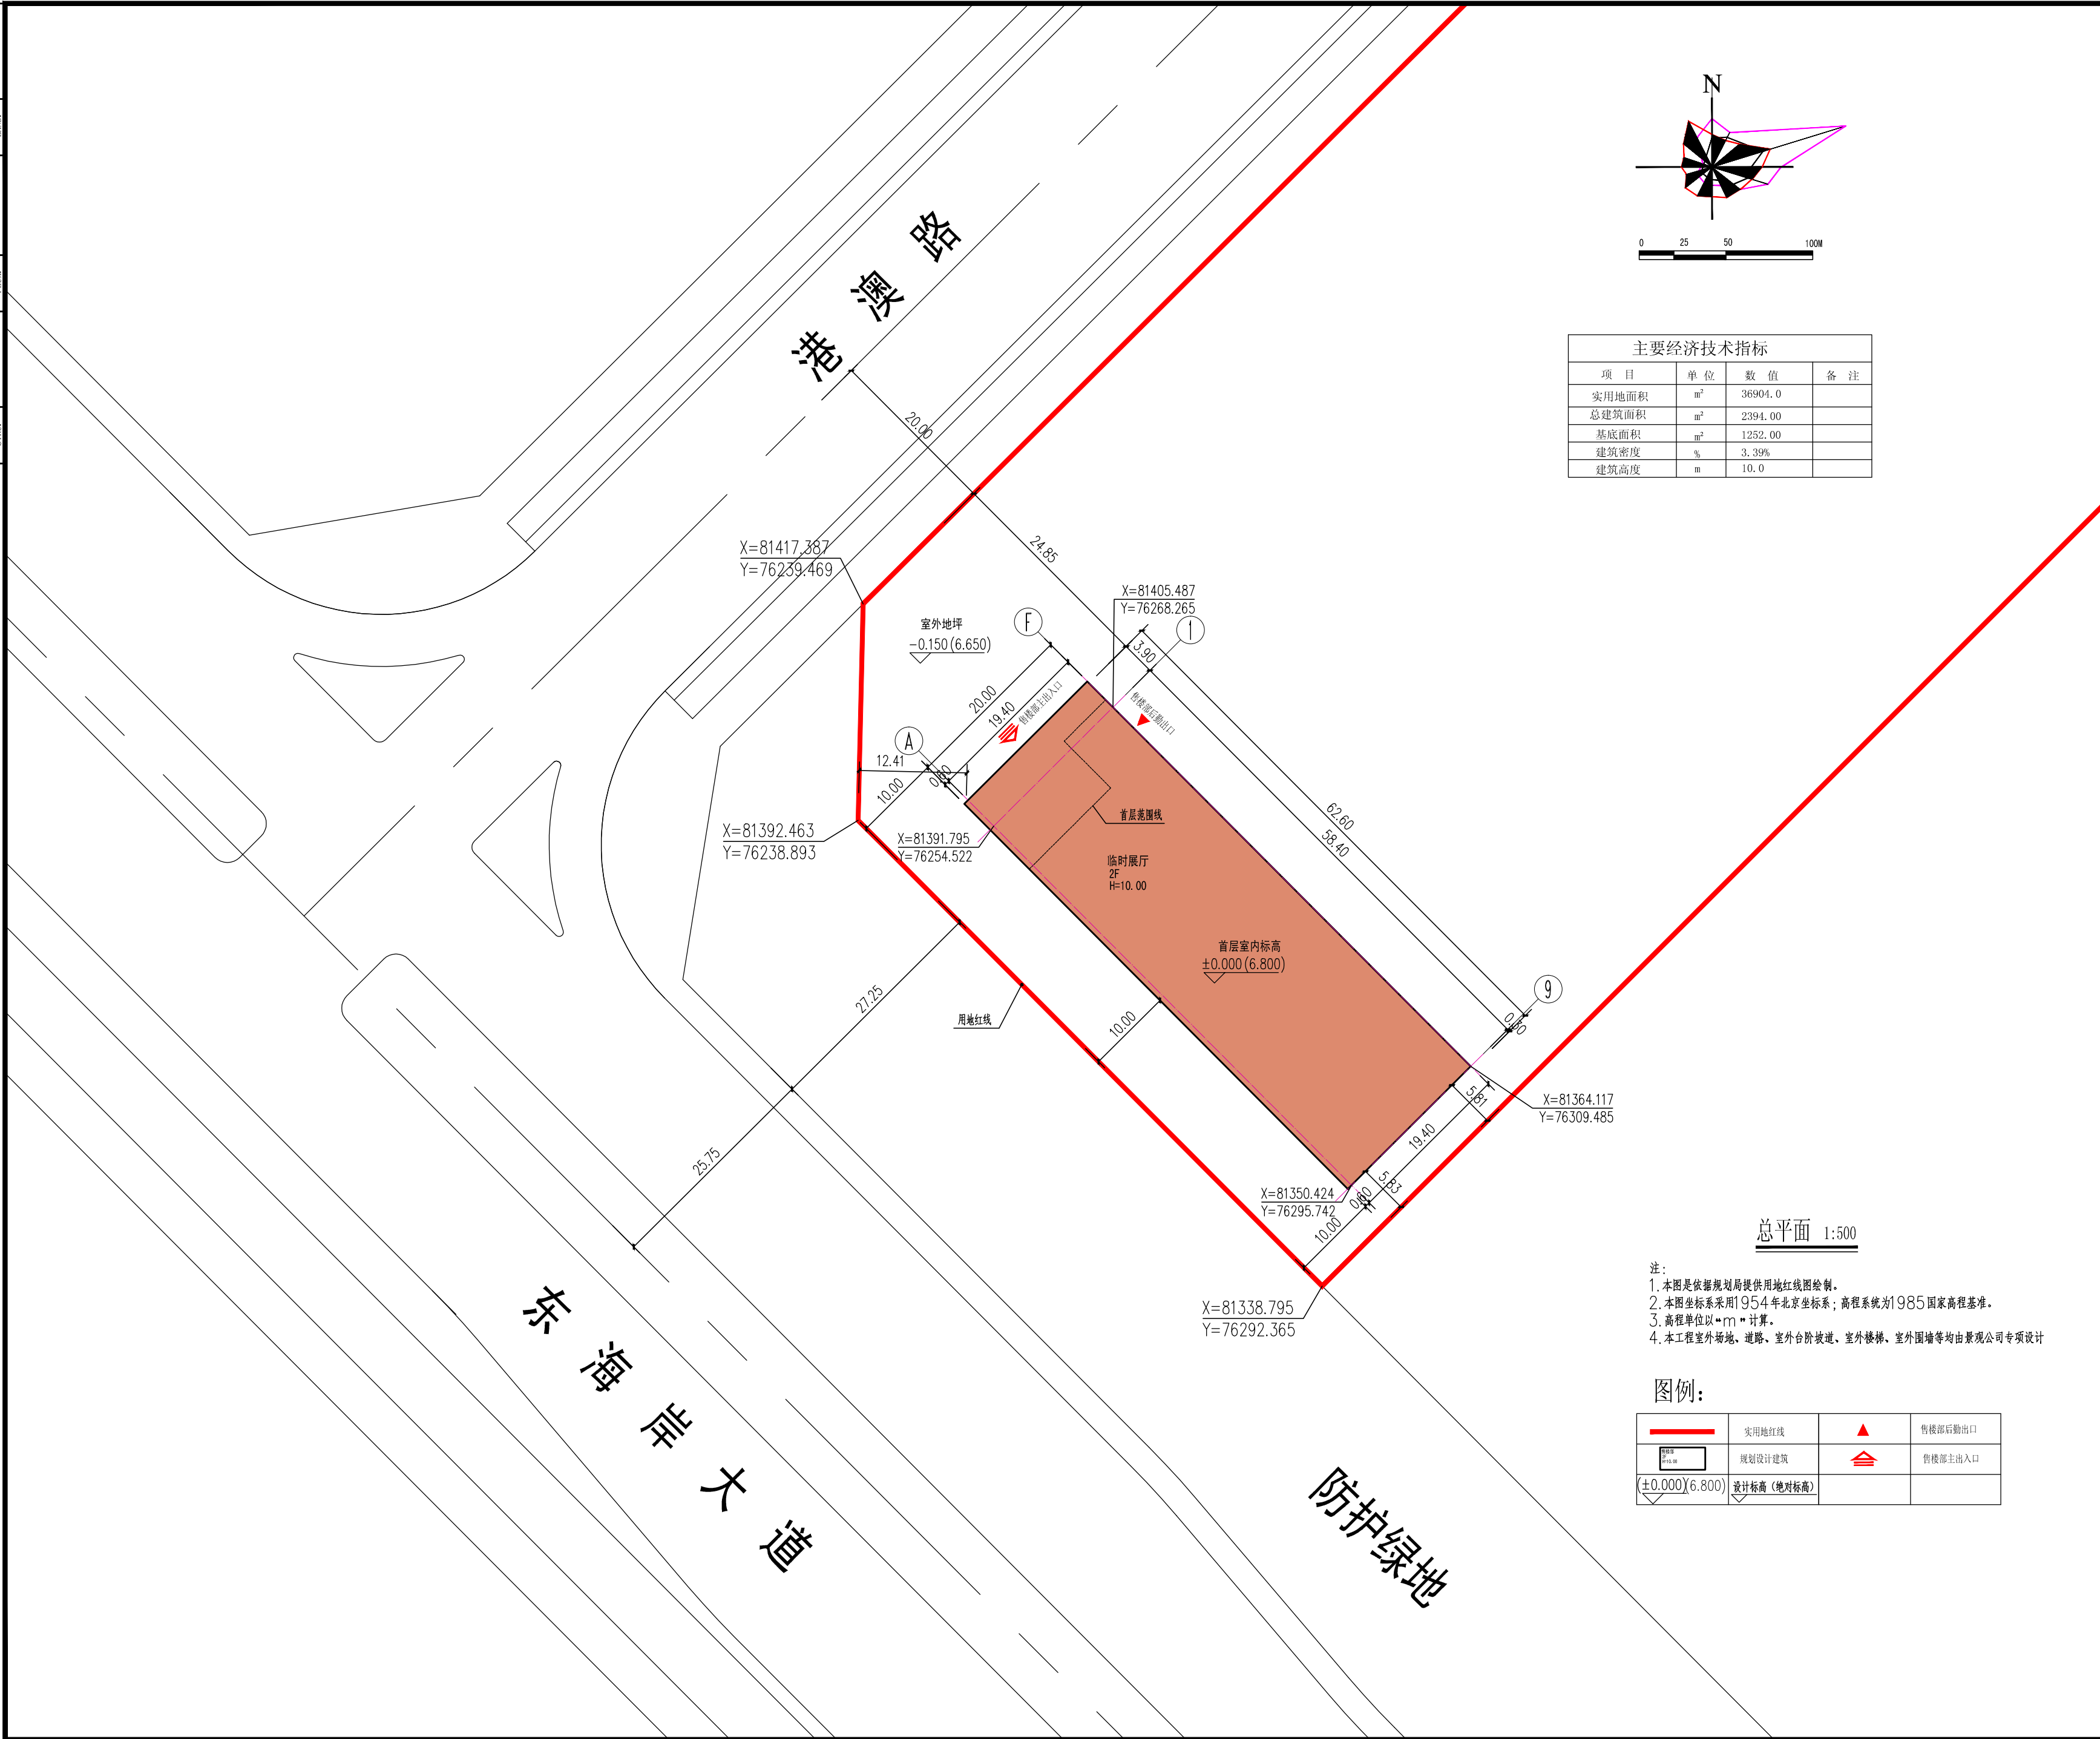

主要经济技术指标			
项 目	单 位	数 值	备 注
实用地面积	m²	36904.0	
总建筑面积	m²	2394.00	
基底面积	m²	1252.00	
建筑密度	%	3.39%	
建筑高度	m	10.0	


出图记录 ISSUE NOTES

版 次	日 期	版次说明
REV.	DATE	DESCRIPTION
A	2021.04	施工图出图

建设单位:

CLIENT

汕头市佳宸信息咨询有限公司

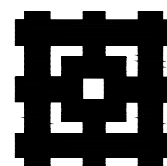

广东中美建筑设计院有限公司

East-West Architects Co., Ltd

中国 广州

GUANGZHOU, CHINA

建筑行业甲级 证书编号: A144019021

审 定	陈 翼	
APPROVED BY		
审 核	郑 莉	
AUDIT		
项目负责	陈 翼	
PROJ. CHIEF		
专业负责	陈 翼	
CHIEF. ENG.		
校 对	黄运旺	
CHECKED BY		
设 计	林娇如	
DESIGNED BY		
制 图	张 加	
DRAWN BY		

工程名称

PROJECT

印月府临时展厅

子项名称

SUB-PROJECT

临时展厅

图纸名称

SHEET TITLE

总平面

工程编号		审 图 号	
PROJ. NO.		REVIEW NO.	
专 业	建 筑	设计阶段	方案
DISCIPLINE		PHASE	
版 次	A	比 例	1:500
REV.		SCALE	
日 期	2021.04	图 号	方案-Z01
DATE		SHEET NO.	

出图签章

RELEASE STAMP

执业签章

REGISTRATION STAMP

本图须加盖本院出图签章, 否则一律无效

INVALID UNLESS STAMPED