


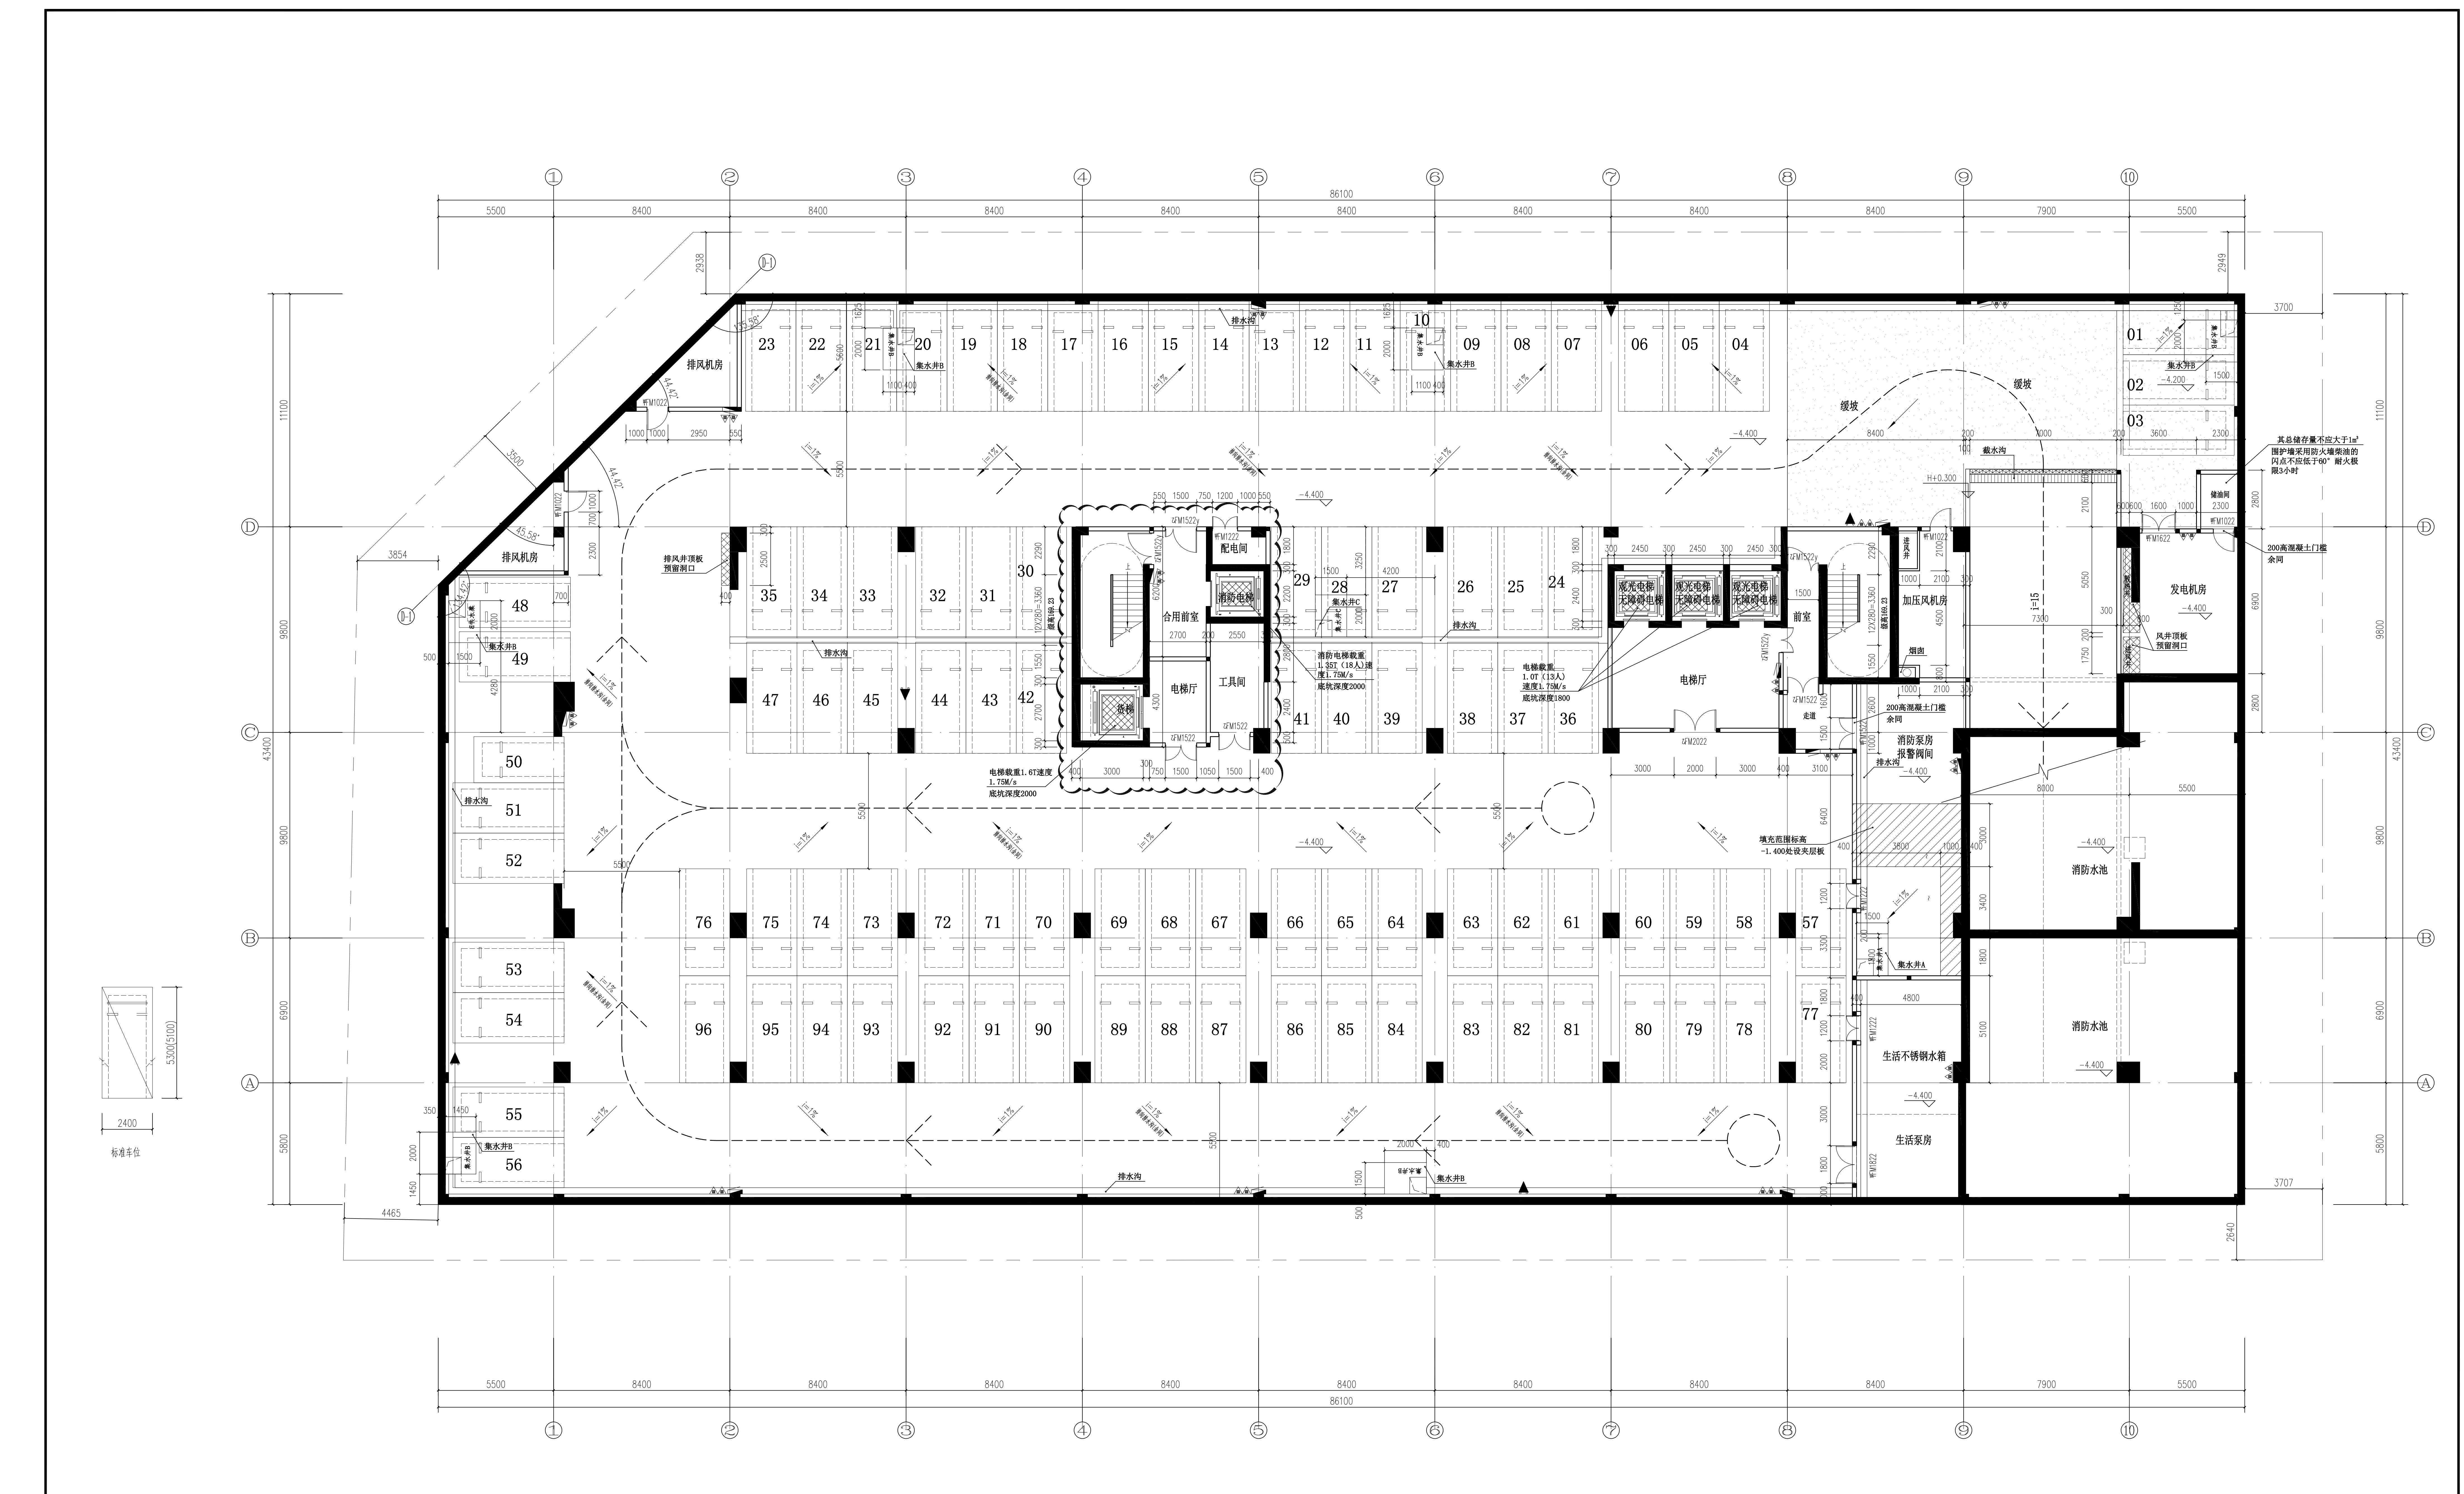



地下室平面图 1:100

本层建筑面积: 3638.60平方米, 作为一个防火分区。
本层停车位: 96个

- 泵房集水井, 深1.6米
- 地面或坡道集水井, 深1.6米
- 消防电梯兼地面集水井, 比电梯底坑深1.6米

会签栏
建筑
结构
电气
给排水
暖通

注册师执业章:		出图章:		施工图审查批准书编号:	
修改原因:		汕头市建筑设计院有限公司		汕头市英信创融置业有限公司	
修改内容:		工程名称: 汕头市英信创融置业有限公司		业务号: 22002	
修改日期:		项目: 汕头市英信创融置业有限公司		设计阶段: 方案图	
修改人:		专业负责人: 陈少卿		专业: 建筑	
修改日期:		校对: 李航		出图日期: 2023.06	
修改日期:		制图: 李航		图号: 方案-01	

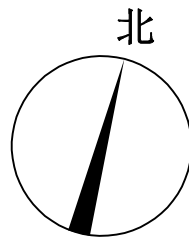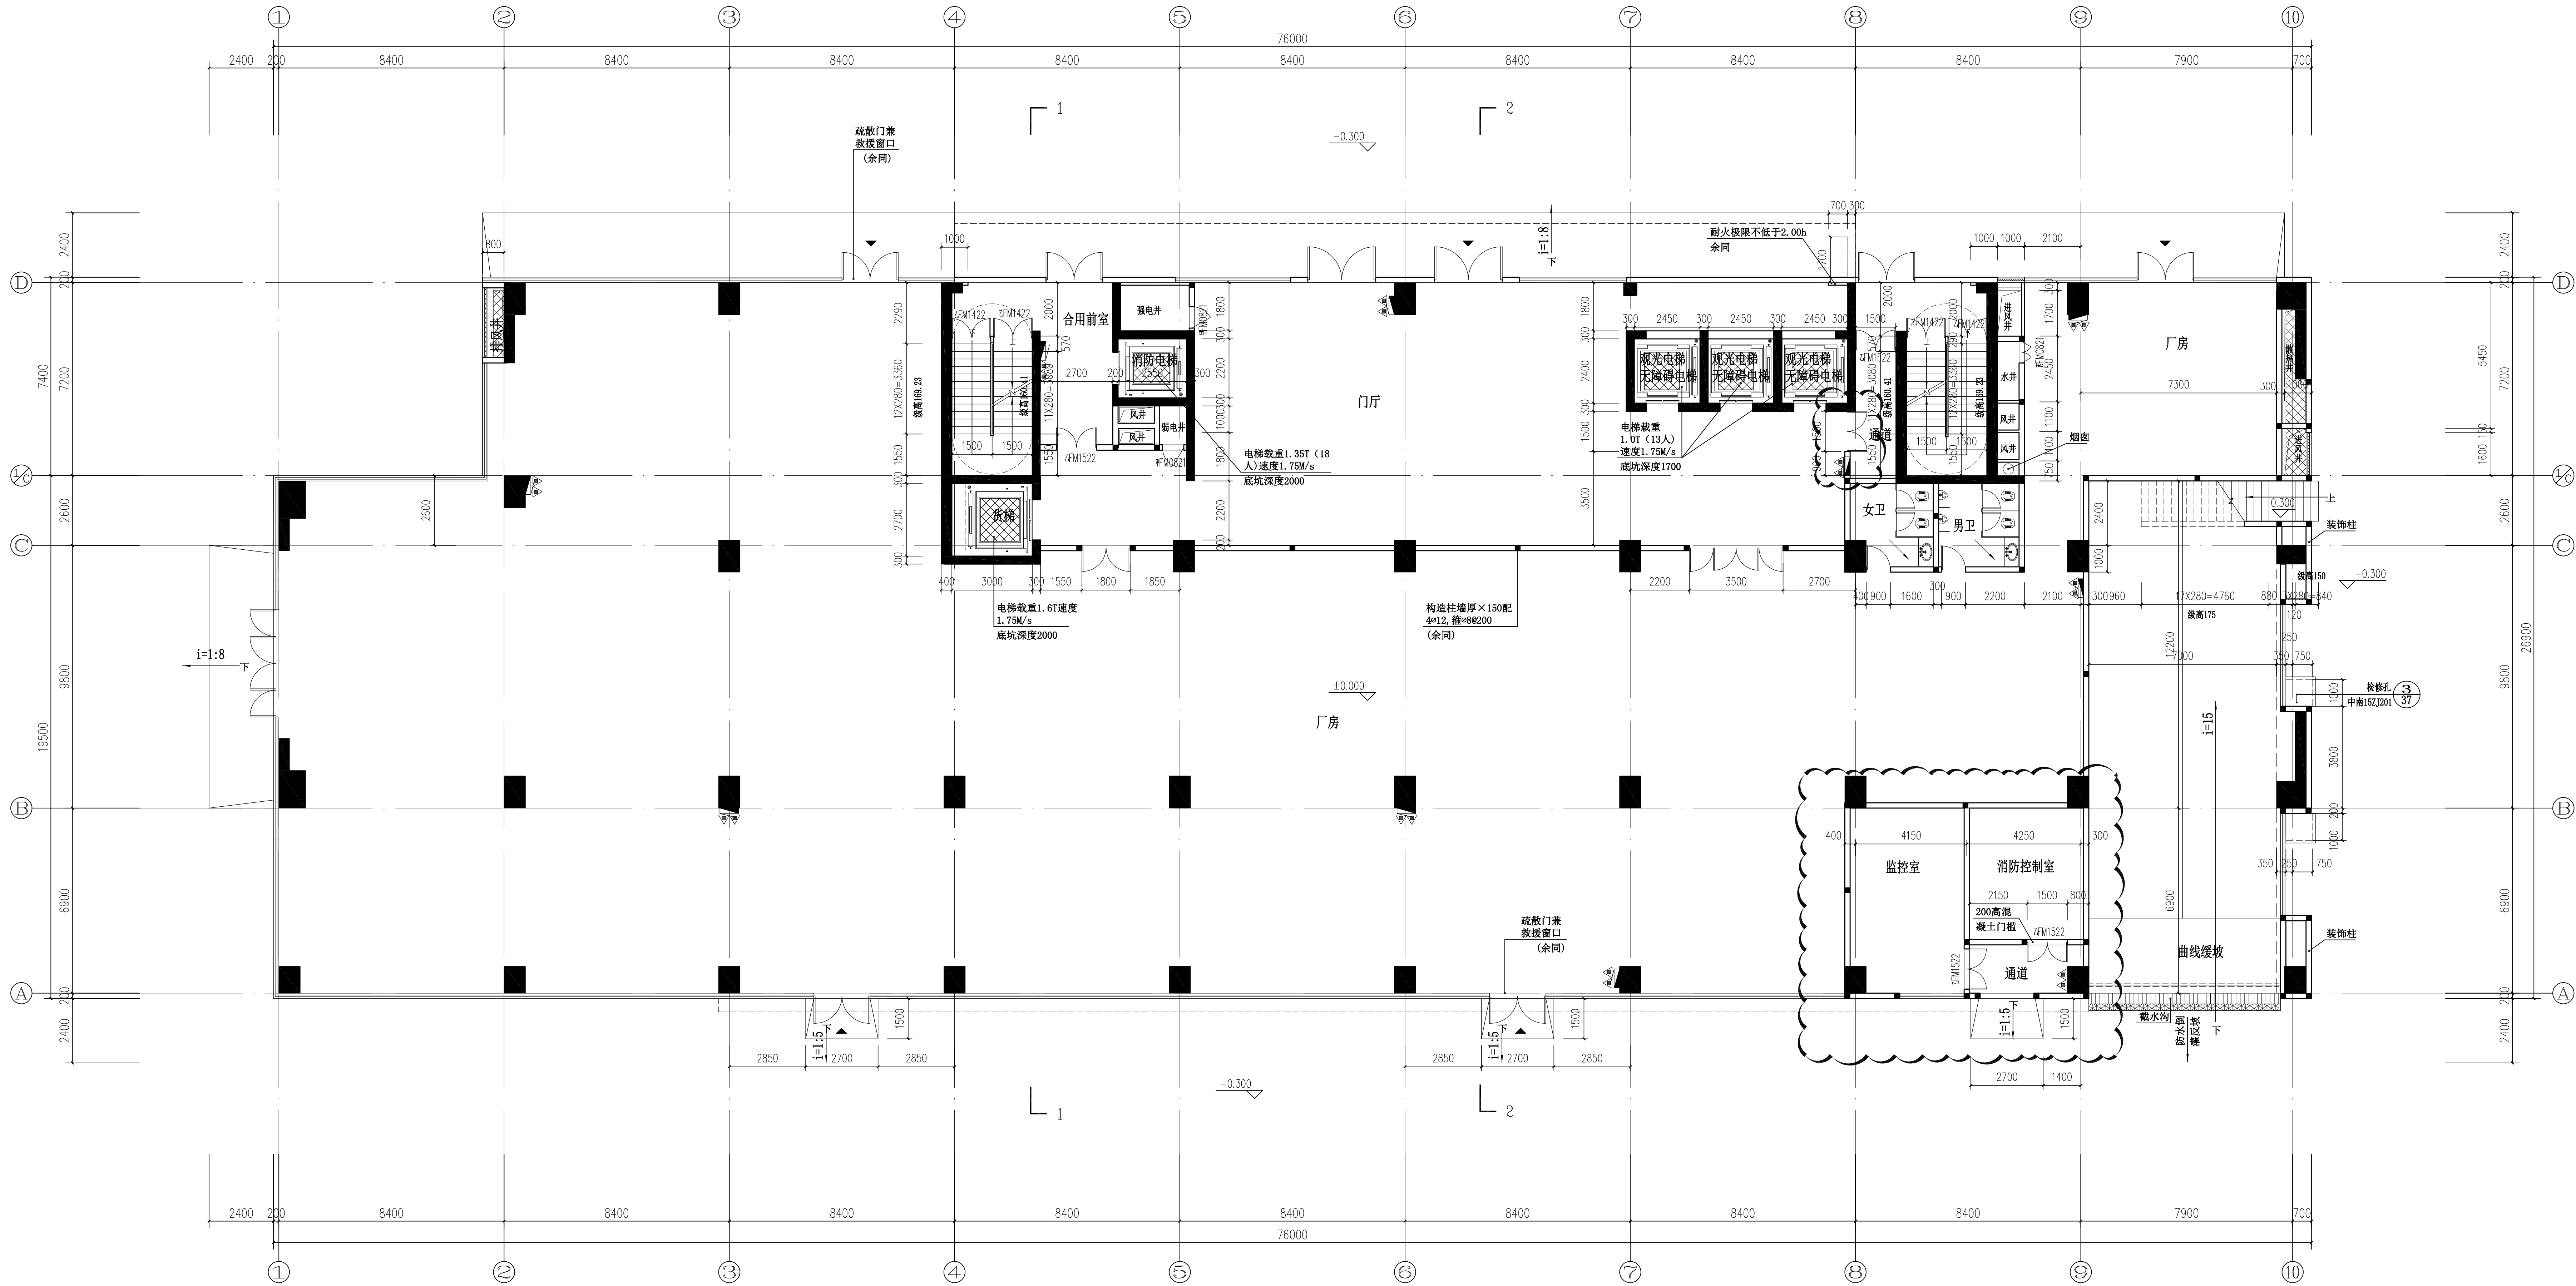

一层平面图 1:100

本层建筑面积：1986.68平方米，计容建筑面积：3592.35平方米。

注册执业盖章：

出图章：

施工图审查批准书编号：

修改原因： 修改内容：		汕头市建筑设计院有限公司 SHANTOU BUILDING DESIGN INSTITUTE CO., LTD.		工程设计资质等级 甲级 证书编号：A24015604 城乡规划编制乙级 粤自资规乙字第2404066	建设单位 汕头市英信创融置业有限公司	业务号 22002
修改编号	修改版次	项目 负责人	审核 人	设计 人	工程名称 汕头高新区（东片）4#-1、4#-2地块“三旧”改造项目	设计阶段 方案图
修改日期	年 月 日	专业负责人 陈嘉祥	校对 李航	制图 陈嘉祥	图纸内容 一层平面图	专业 建筑
					出版日期 2025.06	图号 方案-02