



日期	姓名	专业	日期	姓名	专业
	签名	暖通		签名	给排水
	实名	电气		实名	结构
	专业	空调		专业	专业
	暖通	工艺		暖通	暖通

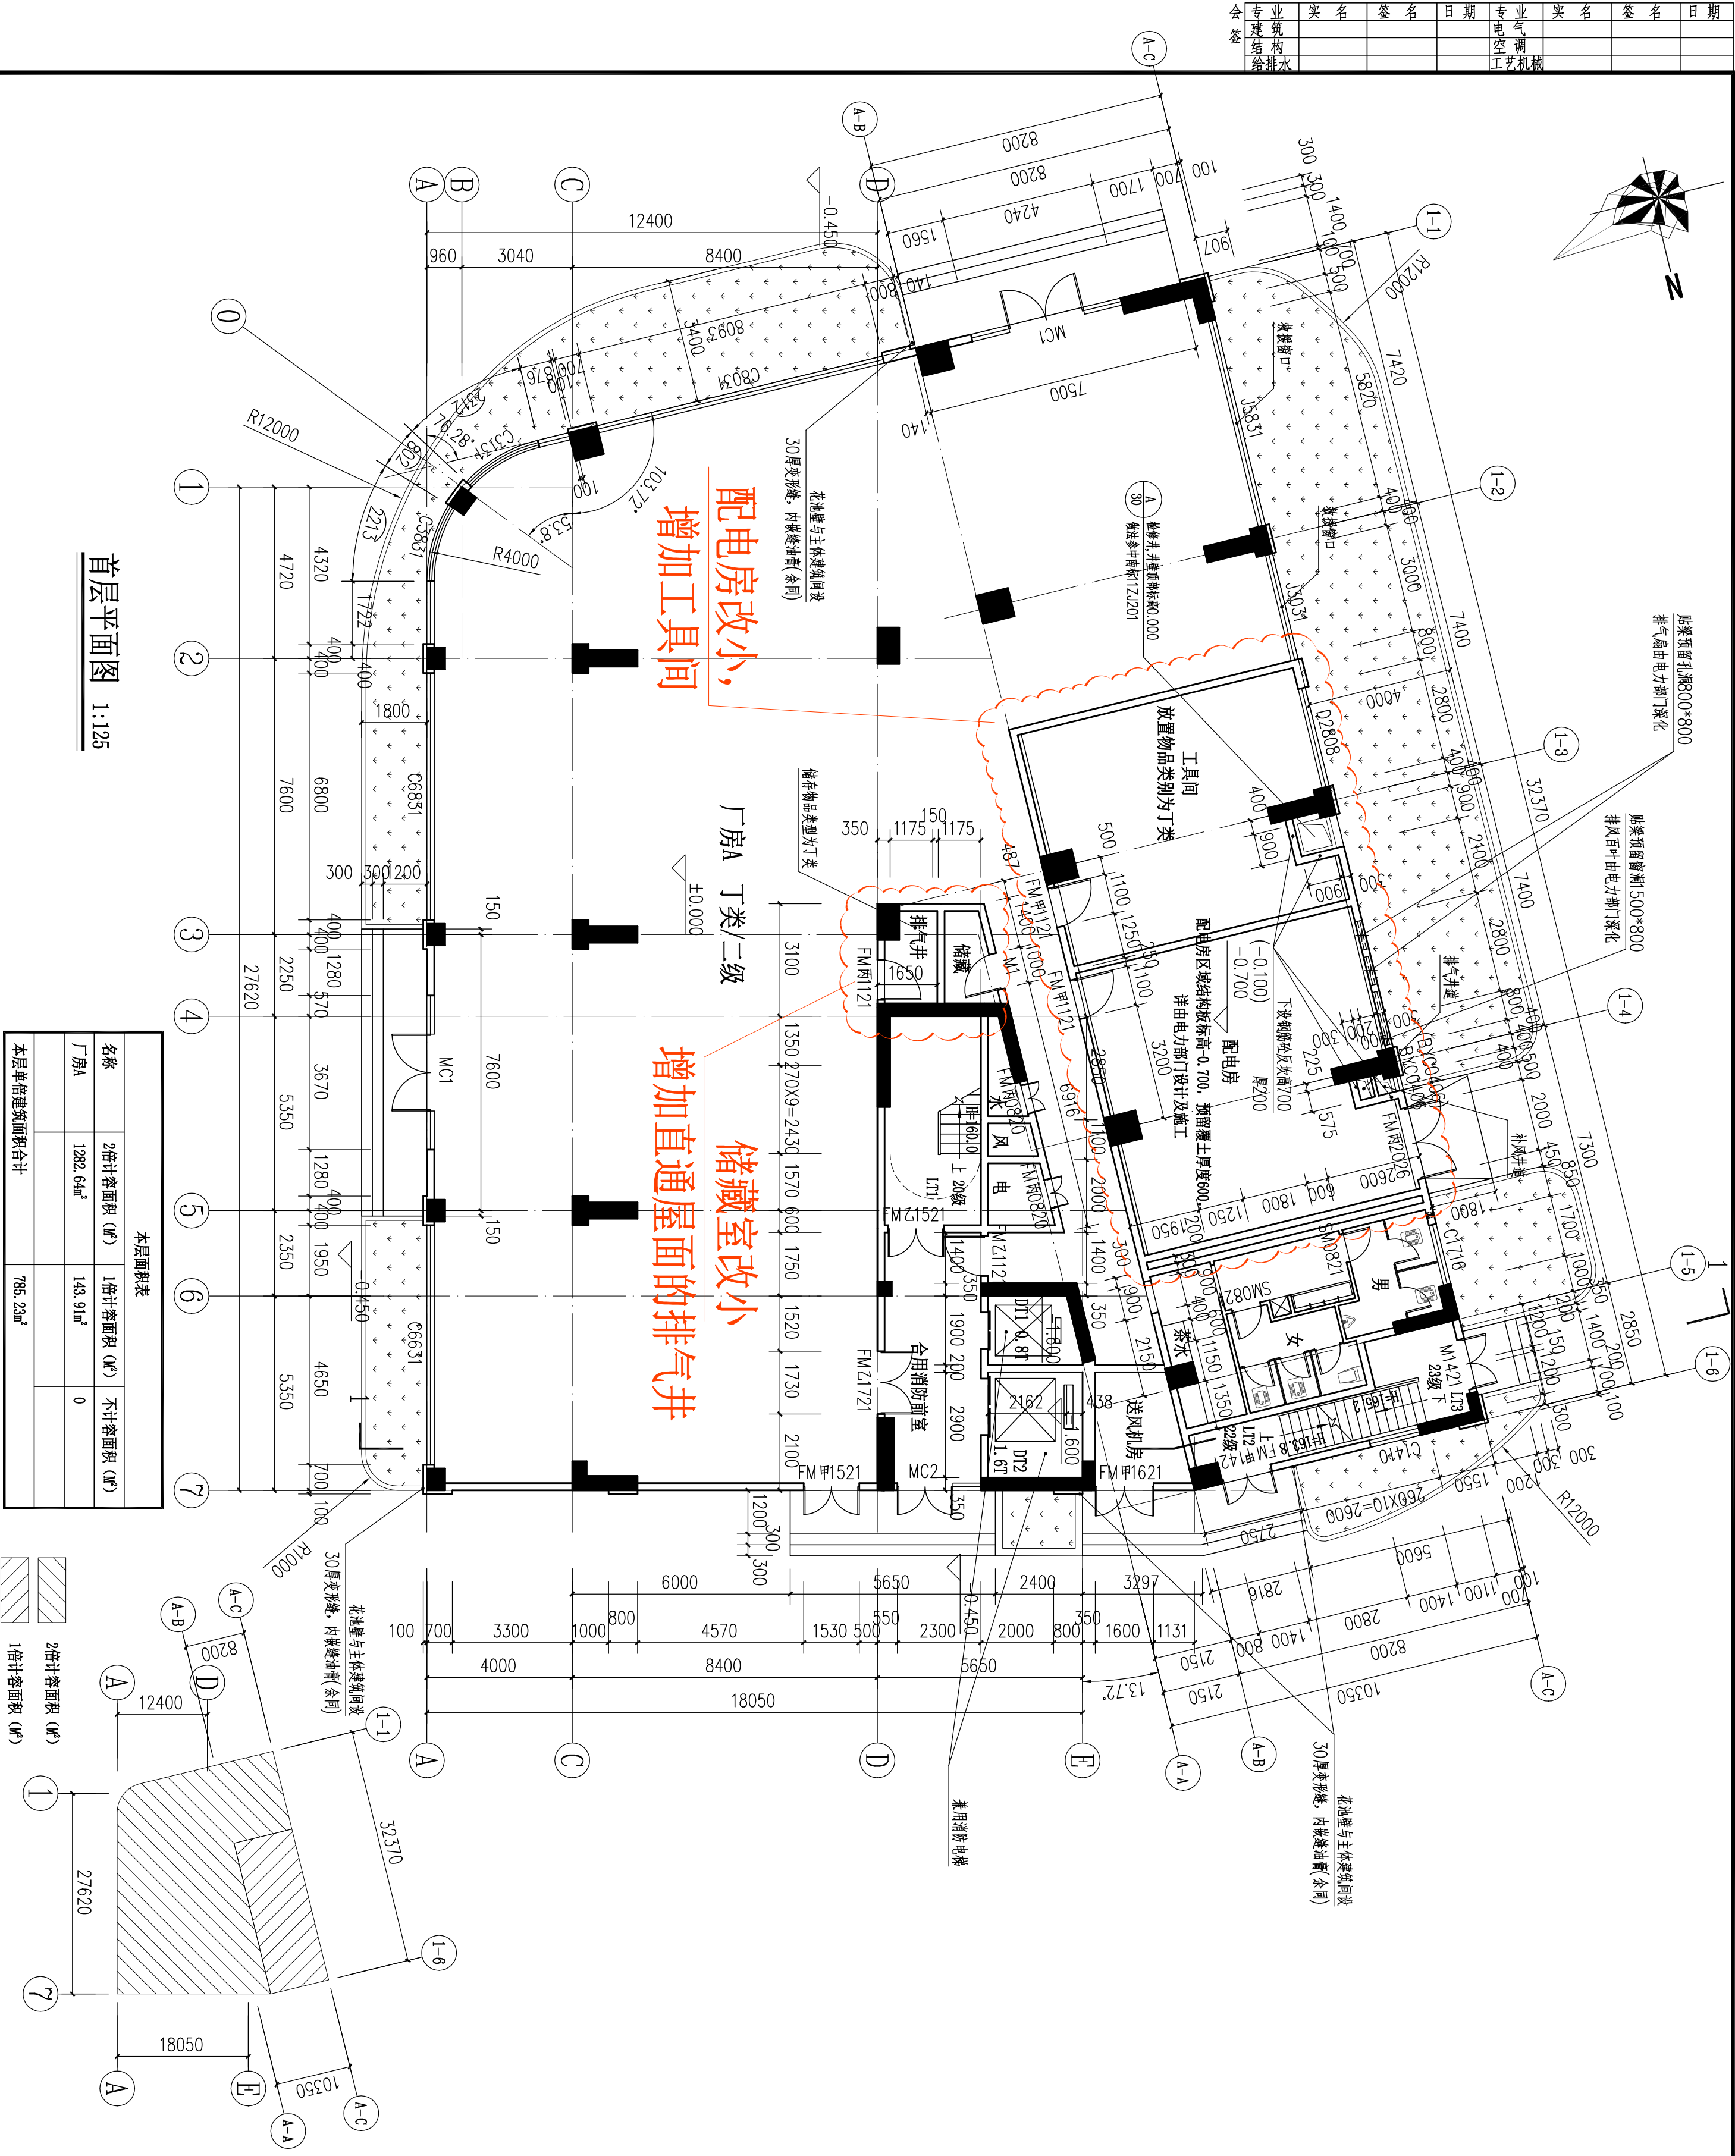

本层面积表			
名称	2倍计容积率 (㎡)	1倍计容积率 (㎡)	不计容积率 (㎡)
厂房A	1282.64㎡	143.91㎡	0
本层单倍建筑面积合计		785.23㎡	

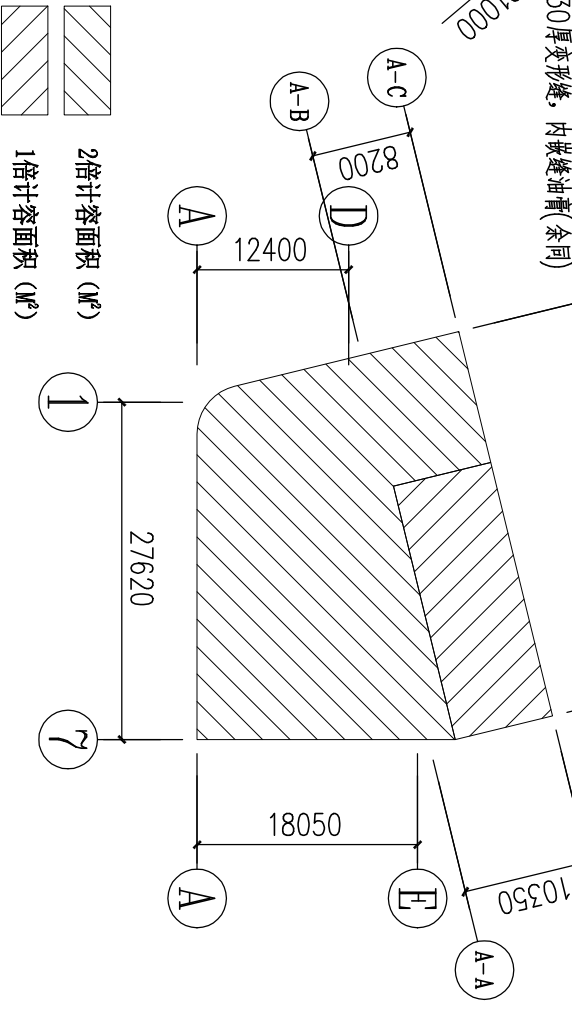


层数	室内相对标高	荷载
地下室	3.8M	-3.800
1F	6.4M	0.000
2F	3.8M	6.400
3F	3.8M	10.200
4F	3.6M	14.000
5F	3.35M	17.600
6F	3.35M	20.950
7F	3.35M	24.300
RF	4.50M	27.650
不上人屋面		32.150

消防高度: 32.60m 建筑高度: 33.00m
建筑层数: 地上7层, 设置地下消防水池及泵房
室内±0.000相当于绝对标高5.85

注册章	
工程设计出图专用章	
项目名称	5G智能多物料成型生产线建设项目
子项名称	厂房A
建设单位	汕头市亿力机械设备有限公司
图名	厂房A首层平面图
图别	建筑
图号	建筑-04
修改版本号	第二次报规划 2024-04
日期	2022-05
制图	绿德元 绿德元
设计	绿德元 绿德元
专业负责人	王成 01010
项目负责人	王成 01010
专业校对人	白天庆 01010
审核人	王恺 01010
审定人	王成 01010
设计号	
广州亚泰建筑设计院有限公司 GUANGZHOU YATAI ARCHITECTURAL DESIGN INSTITUTE CO.,LTD 建筑工程甲级设计证书号: 市城工工程乙级设计证书号: A244002168 城乡规划编制乙级证书号: 粤自资规乙字23440110 电话Tel: 020-84214629	

电子文件名: 图纸版权归属设计单位所有, 未经许可, 外人及外单位不得翻印复制作为其他工程之用。

日期	签名	实名	专业
			电气
日期	签名	实名	给排水
			专业
日期	签名	实名	暖通
			专业

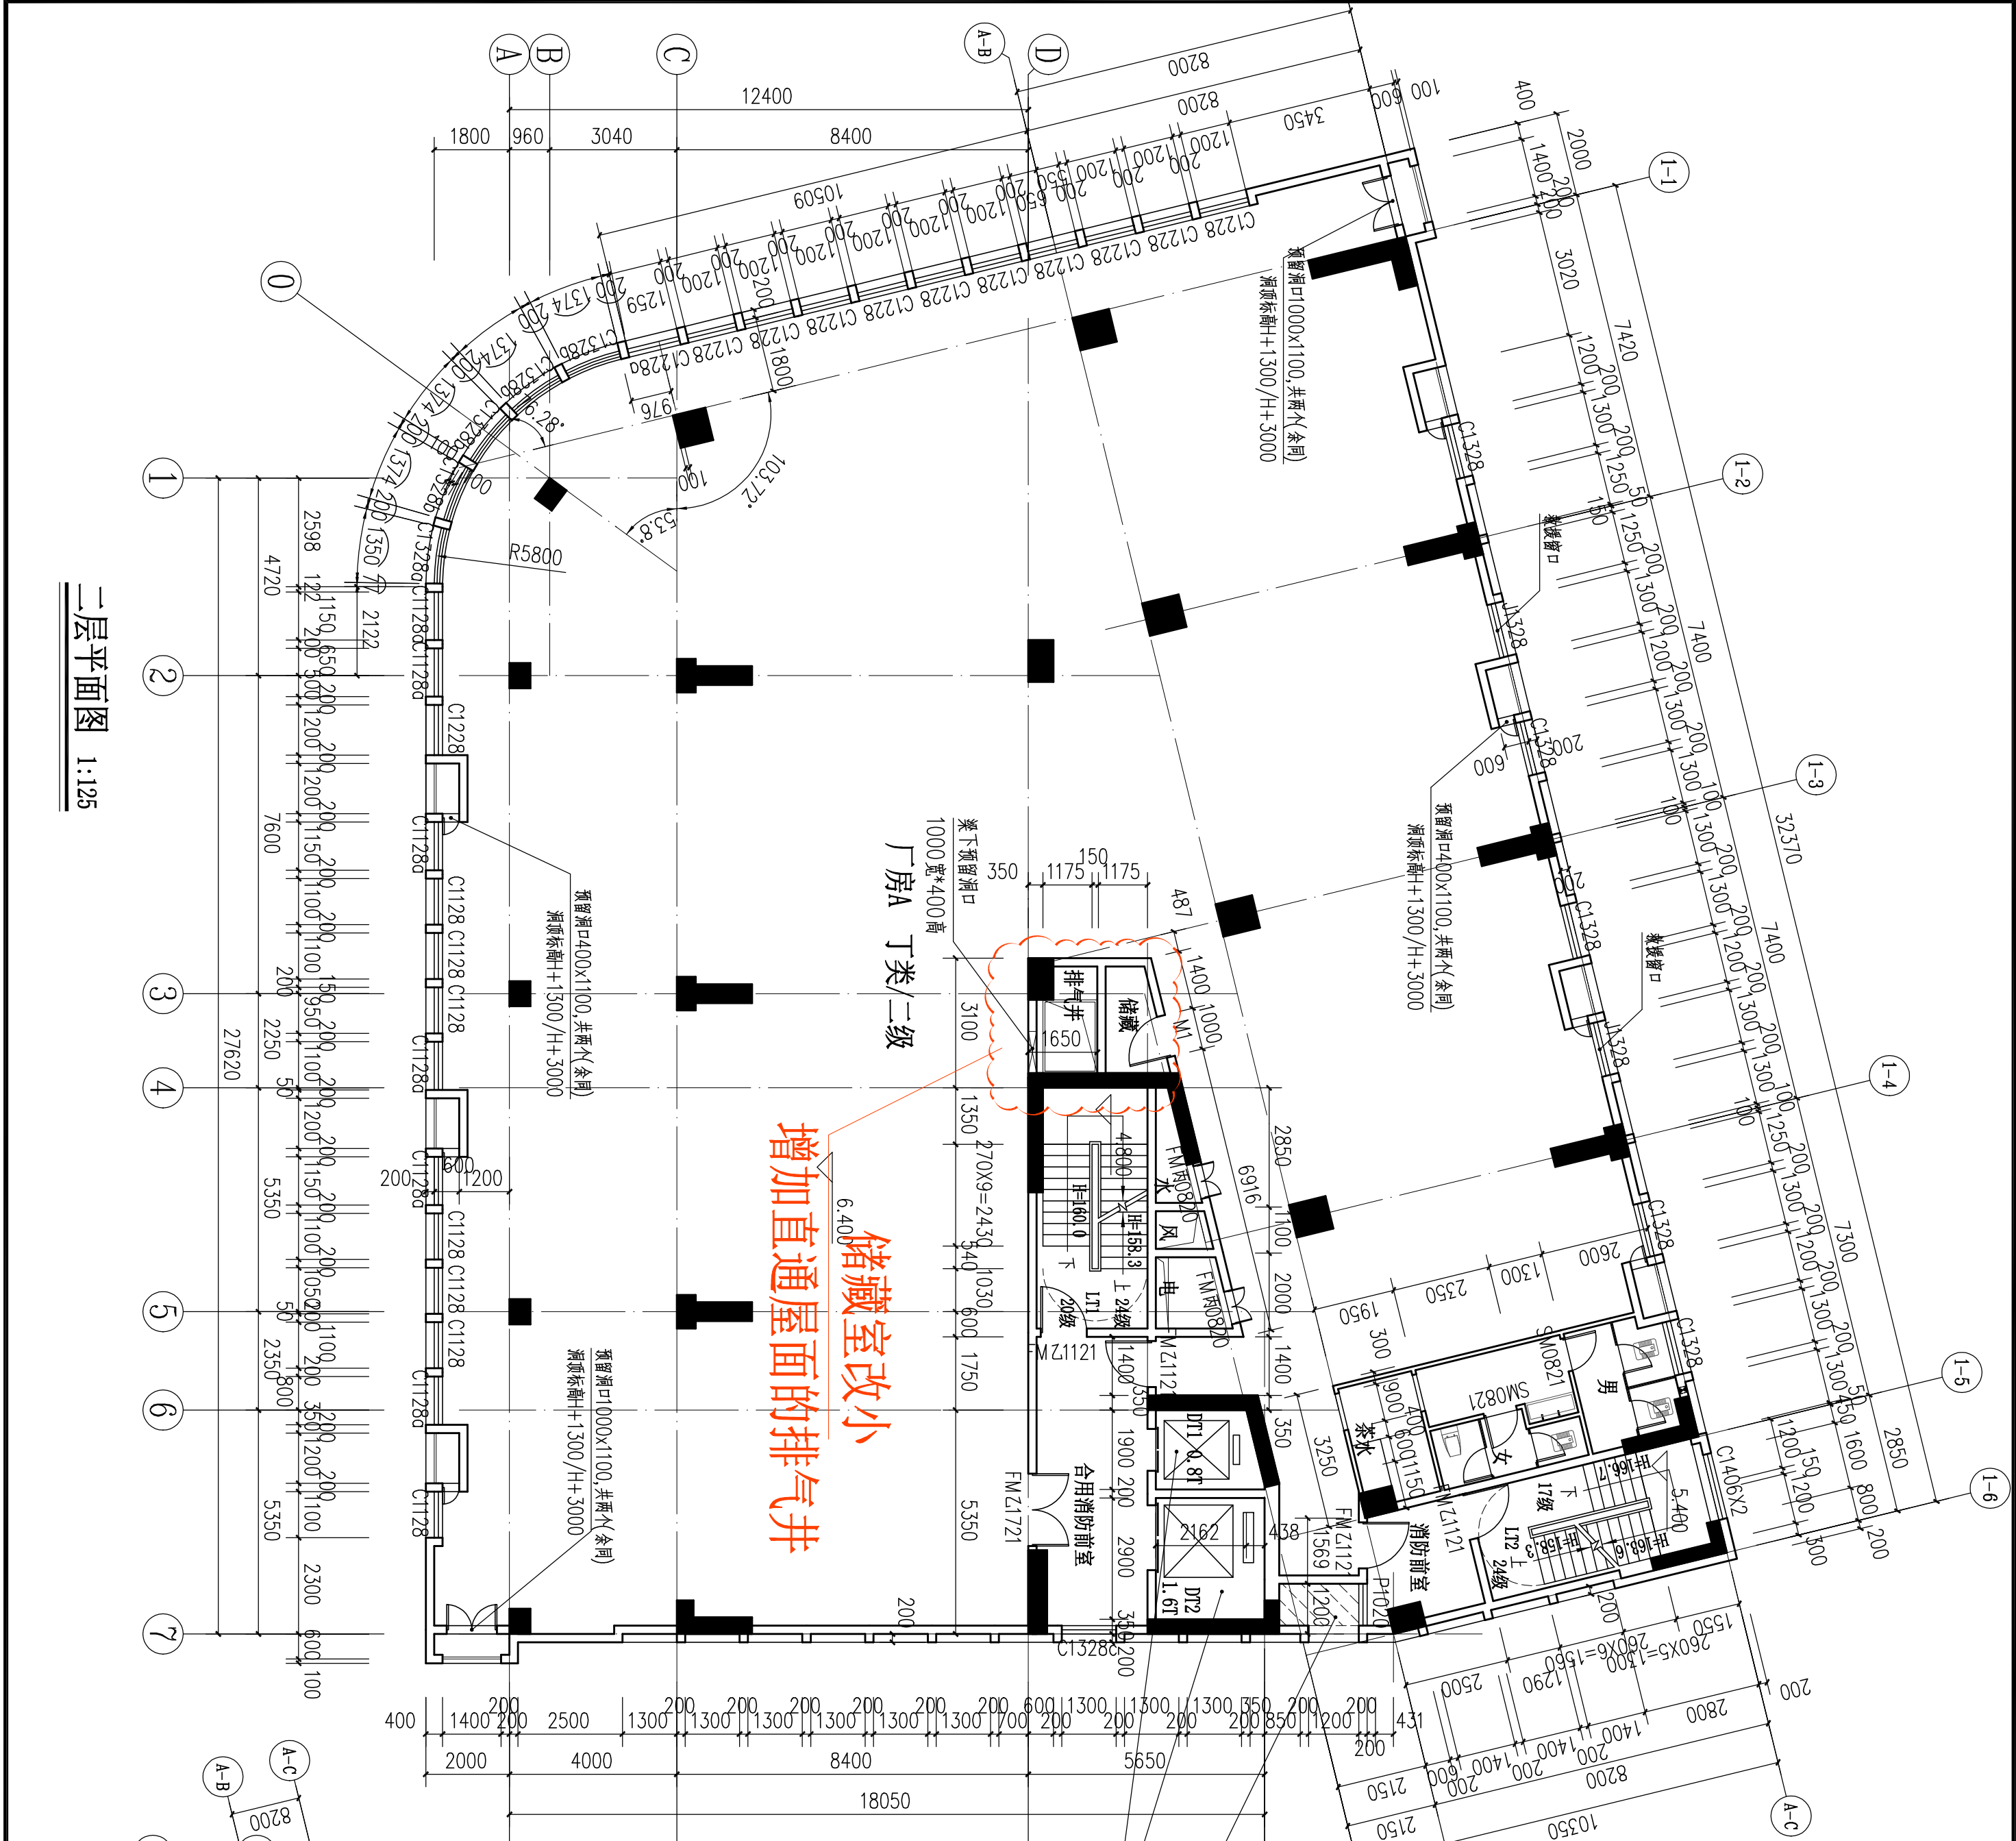

本层面积表			
名称	2倍计套面积 (M²)	1倍计套面积 (M²)	不计套面积 (M²)
厂房A	0	879.02m²	0
本层单倍建筑面积合计		879.02m²	

层商	室内相对标高	荷载
地下室	3.8M	-3.800
1F	6.4M	0.000
2F	3.8M	6.400
3F	3.8M	10.200
4F	3.6M	14.000
5F	3.35M	17.600
6F	3.35M	20.950
7F	3.35M	24.300
RF	4.50M	27.650
不上人屋面		32.150

消防高度: 32.60m 建筑高度: 33.00m
建筑层数: 地上7层, 设置地下消防水池及泵房
室内±0.000相当于绝对标高5.85


注册章
工程设计出图专用章

项目名称	5G智能多物料成型生产线建设项目
子项名称	厂房A

建设单位	汕头市亿力机械设备有限公司
图名	厂房A二层平面图
图别	建筑
图号	建施-06
修改版本号	第二次报规划 2024-04
日期	2022-05
制图	绿德元 绿德元
设计	绿德元 绿德元
专业负责人	王成 王成
项目负责人	王成 王成
专业校对人	白天庆 白天庆
审核人	王恺 王恺
审定人	王成 王成
设计号	

广州亚泰建筑设计院有限公司
GUANGZHOU YATAI ARCHITECTURAL DESIGN INSTITUTE CO.,LTD
建筑工程甲级设计证书号: 市城工工程乙级设计证书号: A244002168
城乡规划编制乙级证书编号: 粤自资规乙字23440110
电话Tel: 020-84214629

日期	专业	姓名	姓名	日期	专业	姓名	姓名
	电气				电气		
	暖通				暖通		
	给排水				给排水		

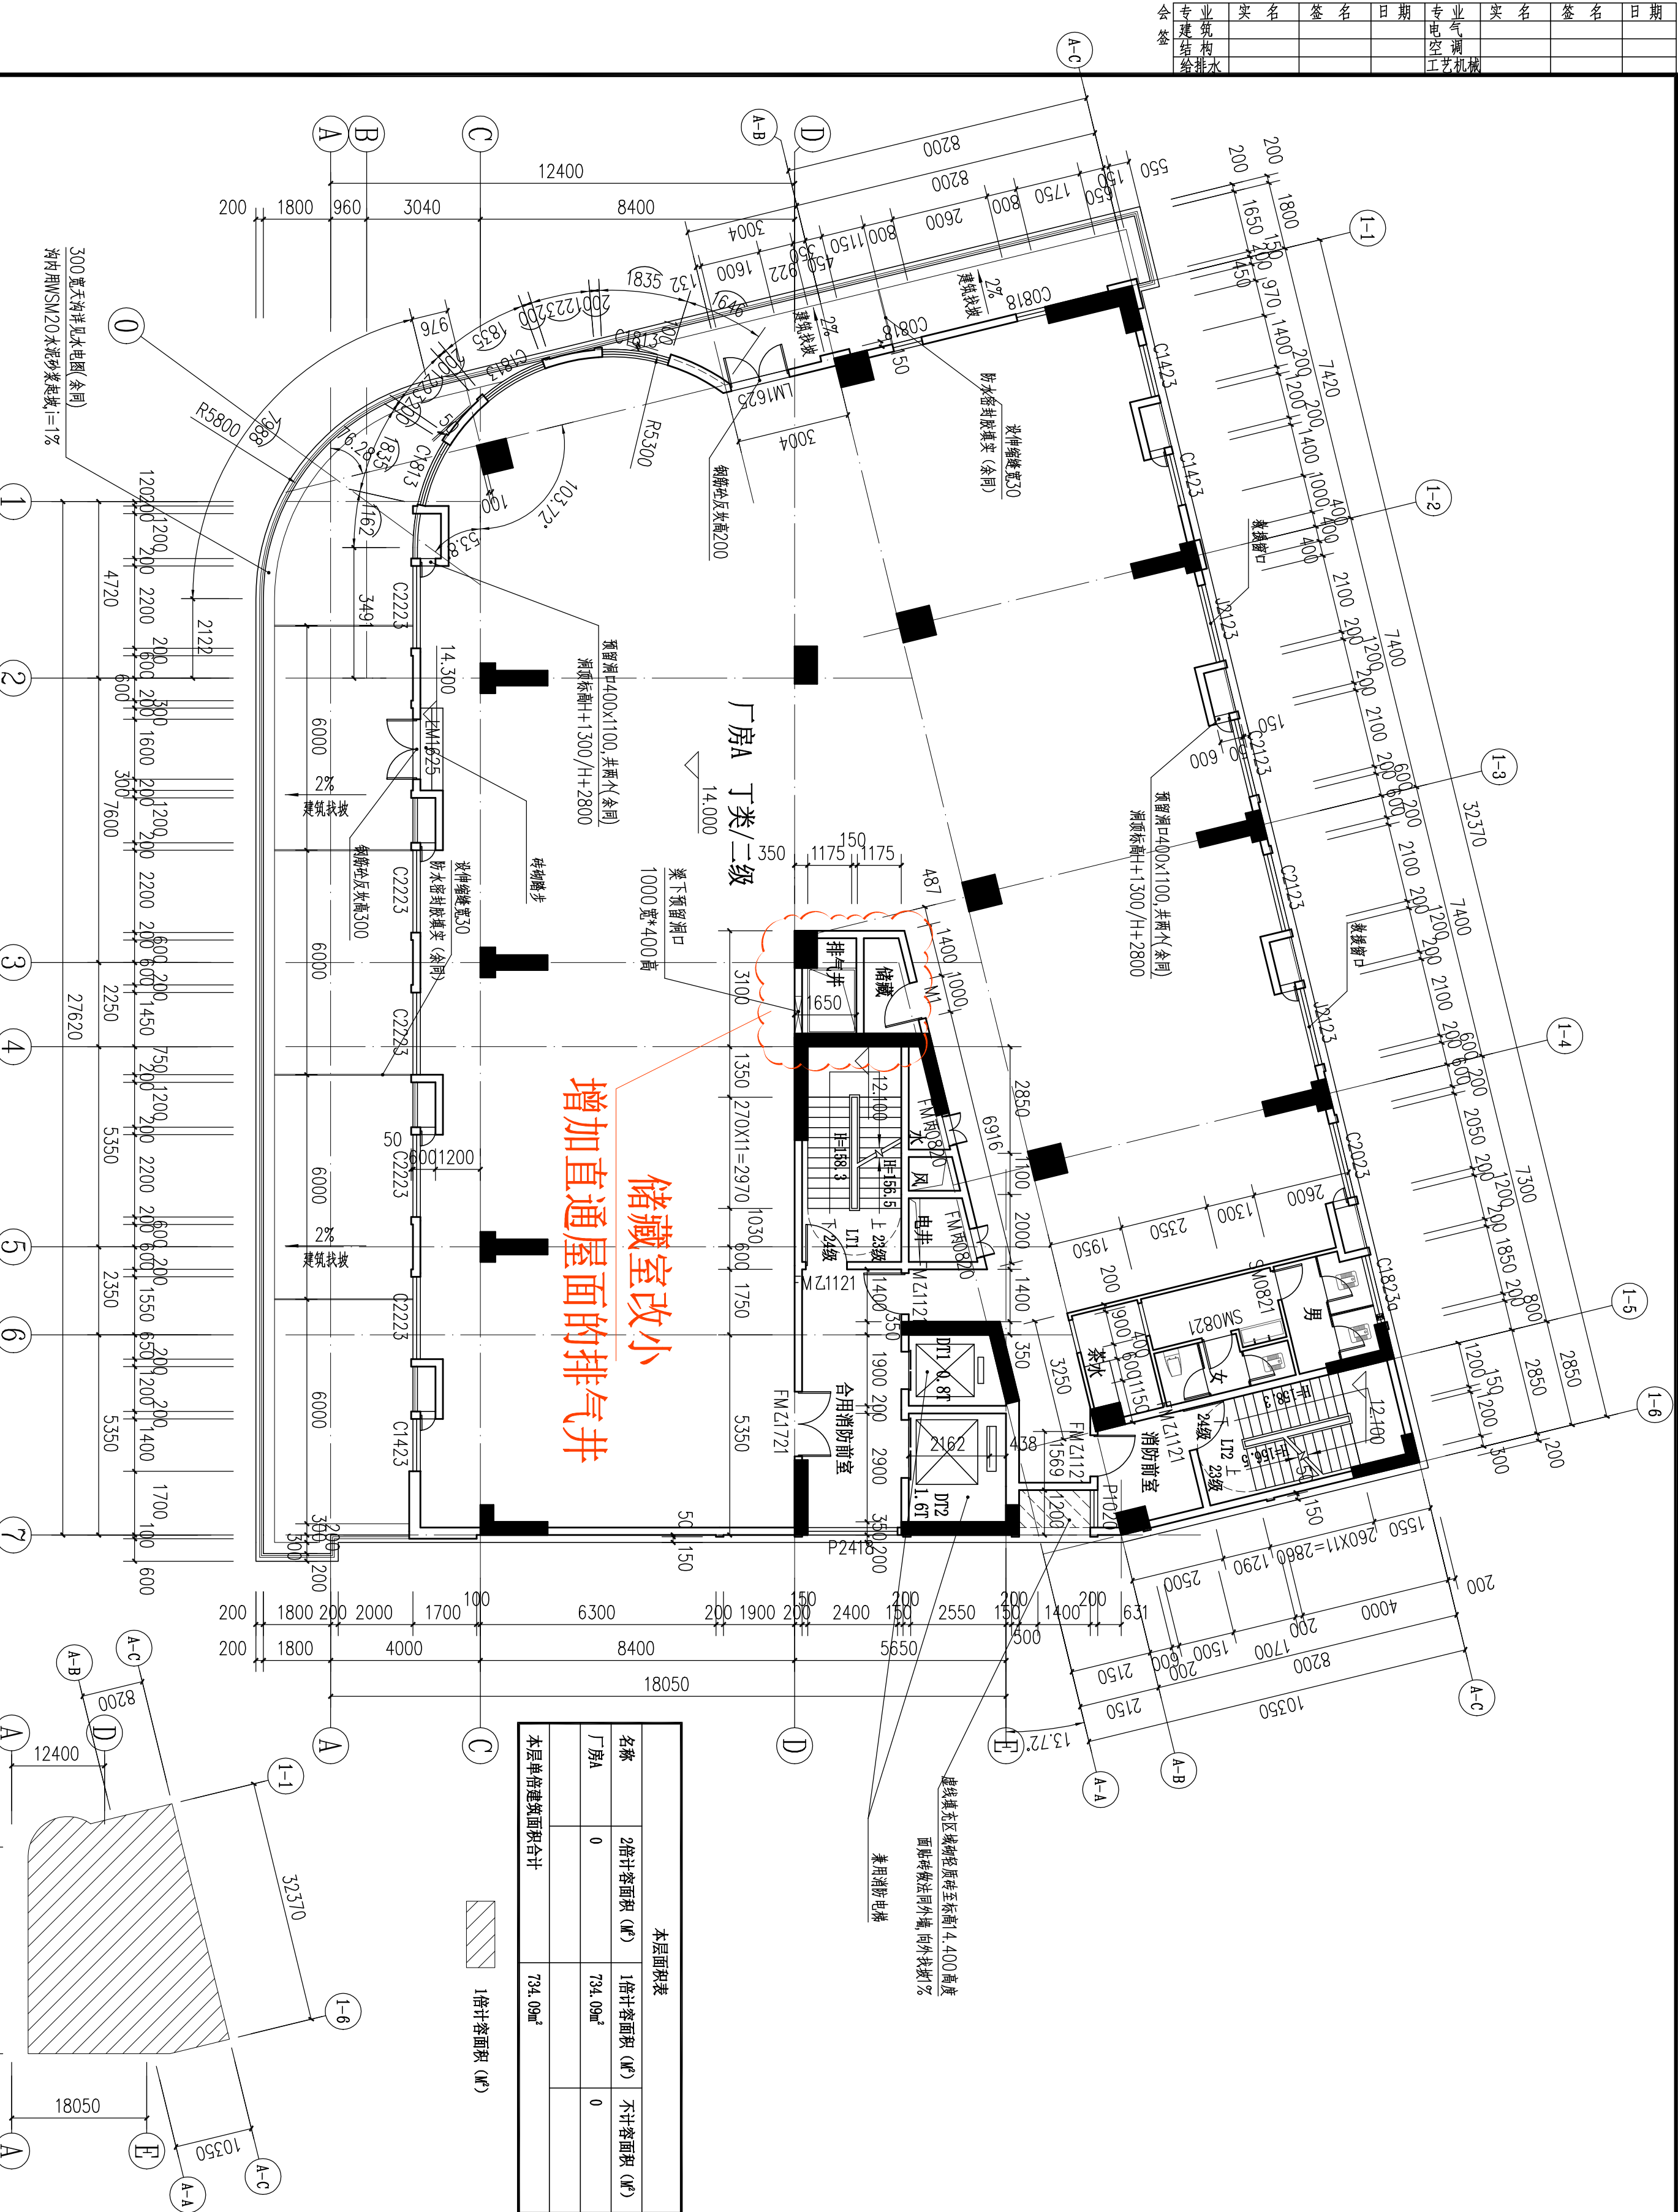

本层面积表			
名称	2倍计容面积 (M²)	1倍计容面积 (M²)	不计容面积 (M²)
厂房A	0	734.09m²	0
本层单倍建筑面积合计		734.09m²	

层数	室内相对标高	荷载
地下室	3.8M	—3.800
1F	6.4M	0.000
2F	3.8M	6.400
3F	3.8M	10.200
4F	3.6M	14.000
5F	3.35M	17.600
6F	3.35M	20.950
7F	3.35M	24.300
RF	4.50M	27.650
不上人屋面		32.150

消防高度: 32.60m 建筑高度: 33.00m
建筑层数: 地上7层, 设置地下消防水池及泵房
室内±0.000相当于绝对标高5.85

注册章

工程设计出图专用章

项目名称	5G智能多物料成型生产线建设项目
子项名称	厂房A
建设单位	汕头市亿力机械设备有限公司
图名	厂房A四层平面图
图别	建筑
图号	建施-08
修改版本号	第二次报规划
日期	2022-05
制图	绿德元 绿德元
设计	绿德元 绿德元
专业负责人	王成 王成
项目负责人	王成 王成
专业校对人	白天庆 白天庆
审核人	王恺 王恺
审定人	王成 王成
设计号	

广州亚泰建筑设计院有限公司

GUANGZHOU YASE TOP ARCHITECTURAL DESIGN INSTITUTE CO.,LTD

建筑工程甲级设计证书号: 市城工工程乙级设计证书号: A244002168

城乡规划编制乙级证书号: 粤自资规乙字23440110

电话Tel: 020-84214629

四层平面图 1:125


电子文件名:

图纸版权归属设计单位所有, 未经许可, 外人及外单位不得翻印复制作为其他工程之用。

日期	姓名	签名	日期	姓名	签名
专业	姓名	签名	专业	姓名	签名
电气	姓名	签名	电气	姓名	签名
暖通	姓名	签名	暖通	姓名	签名
给排水	姓名	签名	给排水	姓名	签名

原门洞取消

余同

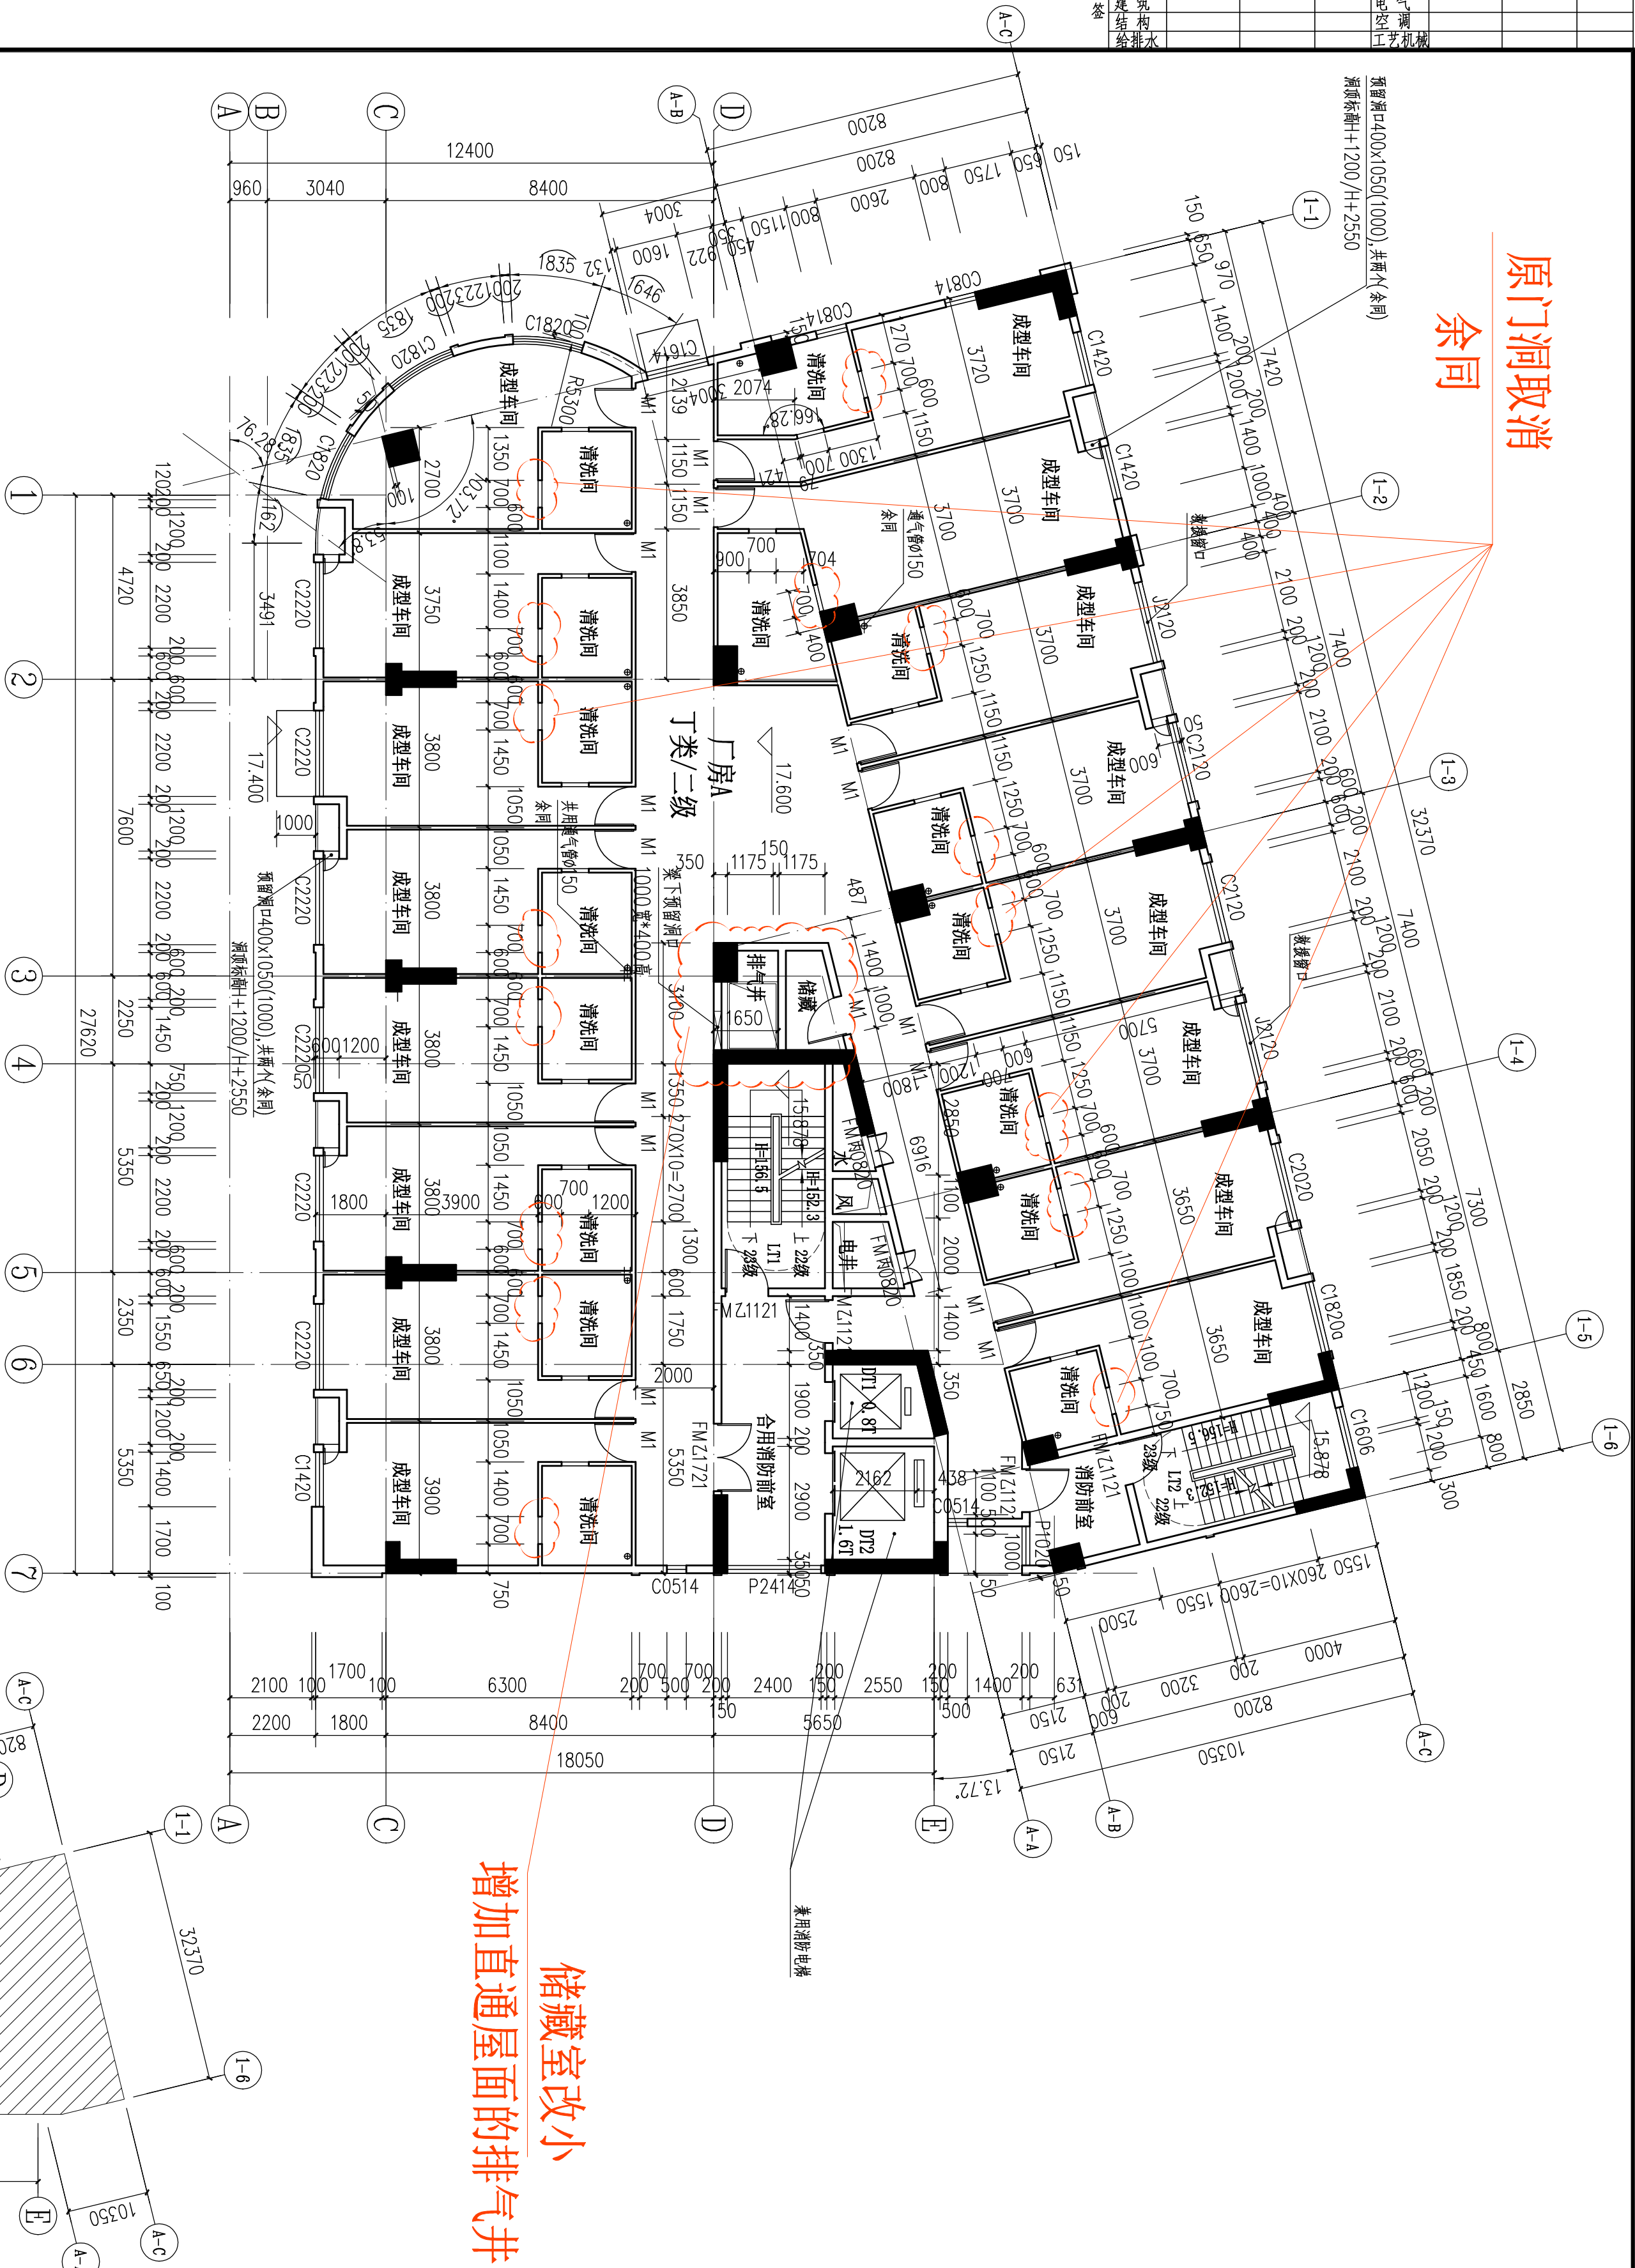


储藏室改小

增加直通屋面的排气井

五层平面图 1:125

本层面积表			
名称	2倍计容面积 (M²)	1倍计容面积 (M²)	不计容面积 (M²)
厂房A	0	734.09m²	0
本层单倍建筑面积合计		734.09m²	

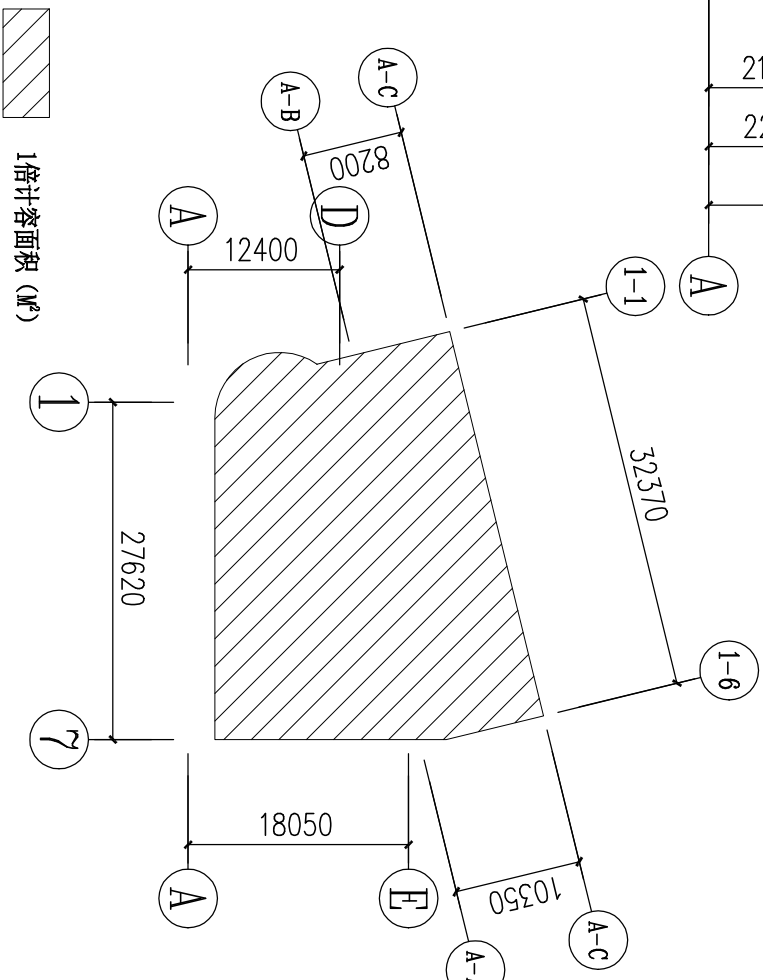

层商	室内相对标高	荷载
地下室	3.8M	-3.800
1F	6.4M	0.000
2F	3.8M	6.400
3F	3.8M	10.200
4F	3.6M	14.000
5F	3.35M	17.600
6F	3.35M	20.950
7F	3.35M	24.300
RF	4.50M	27.650
不上人屋面		32.150

消防高度: 32.60m 建筑高度: 33.00m
建筑层数: 地上7层, 设置地下消防水池及泵房
室内± 0.000相当于绝对标高5.85

注册章

工程设计出图专用章

项目名称 5G智能多物料成型生产线建设项目

子项名称 厂房A

建设单位 汕头市亿力机械设备有限公司

图名 厂房A五层平面图

图别 建筑

图号 建筑-09

修改版本号 第二次报规划 2024-04

日期 2022-05

制图 绿德元 绿德元

设计 绿德元 绿德元

专业负责人 王成 王成

项目负责人 王成 王成

专业校对人 白天庆 白天庆

审核人 王恺 王恺

审定人 王成 王成

设计号

广州亚泰建筑设计院有限公司

注册工程师执业证书号: 市政工程师执业证书号: A244002168
城乡规划编制资质证书号: 粤自资规乙字23440110
电话Tel: 020-84214629


电子文件名:

图纸版权归属设计单位所有, 未经许可, 外入及外单位不得翻印复制作为其他工程之用。

日期	签名	实名	专业
			暖通空调
日期	签名	实名	专业
			给排水


原门洞取消

余同

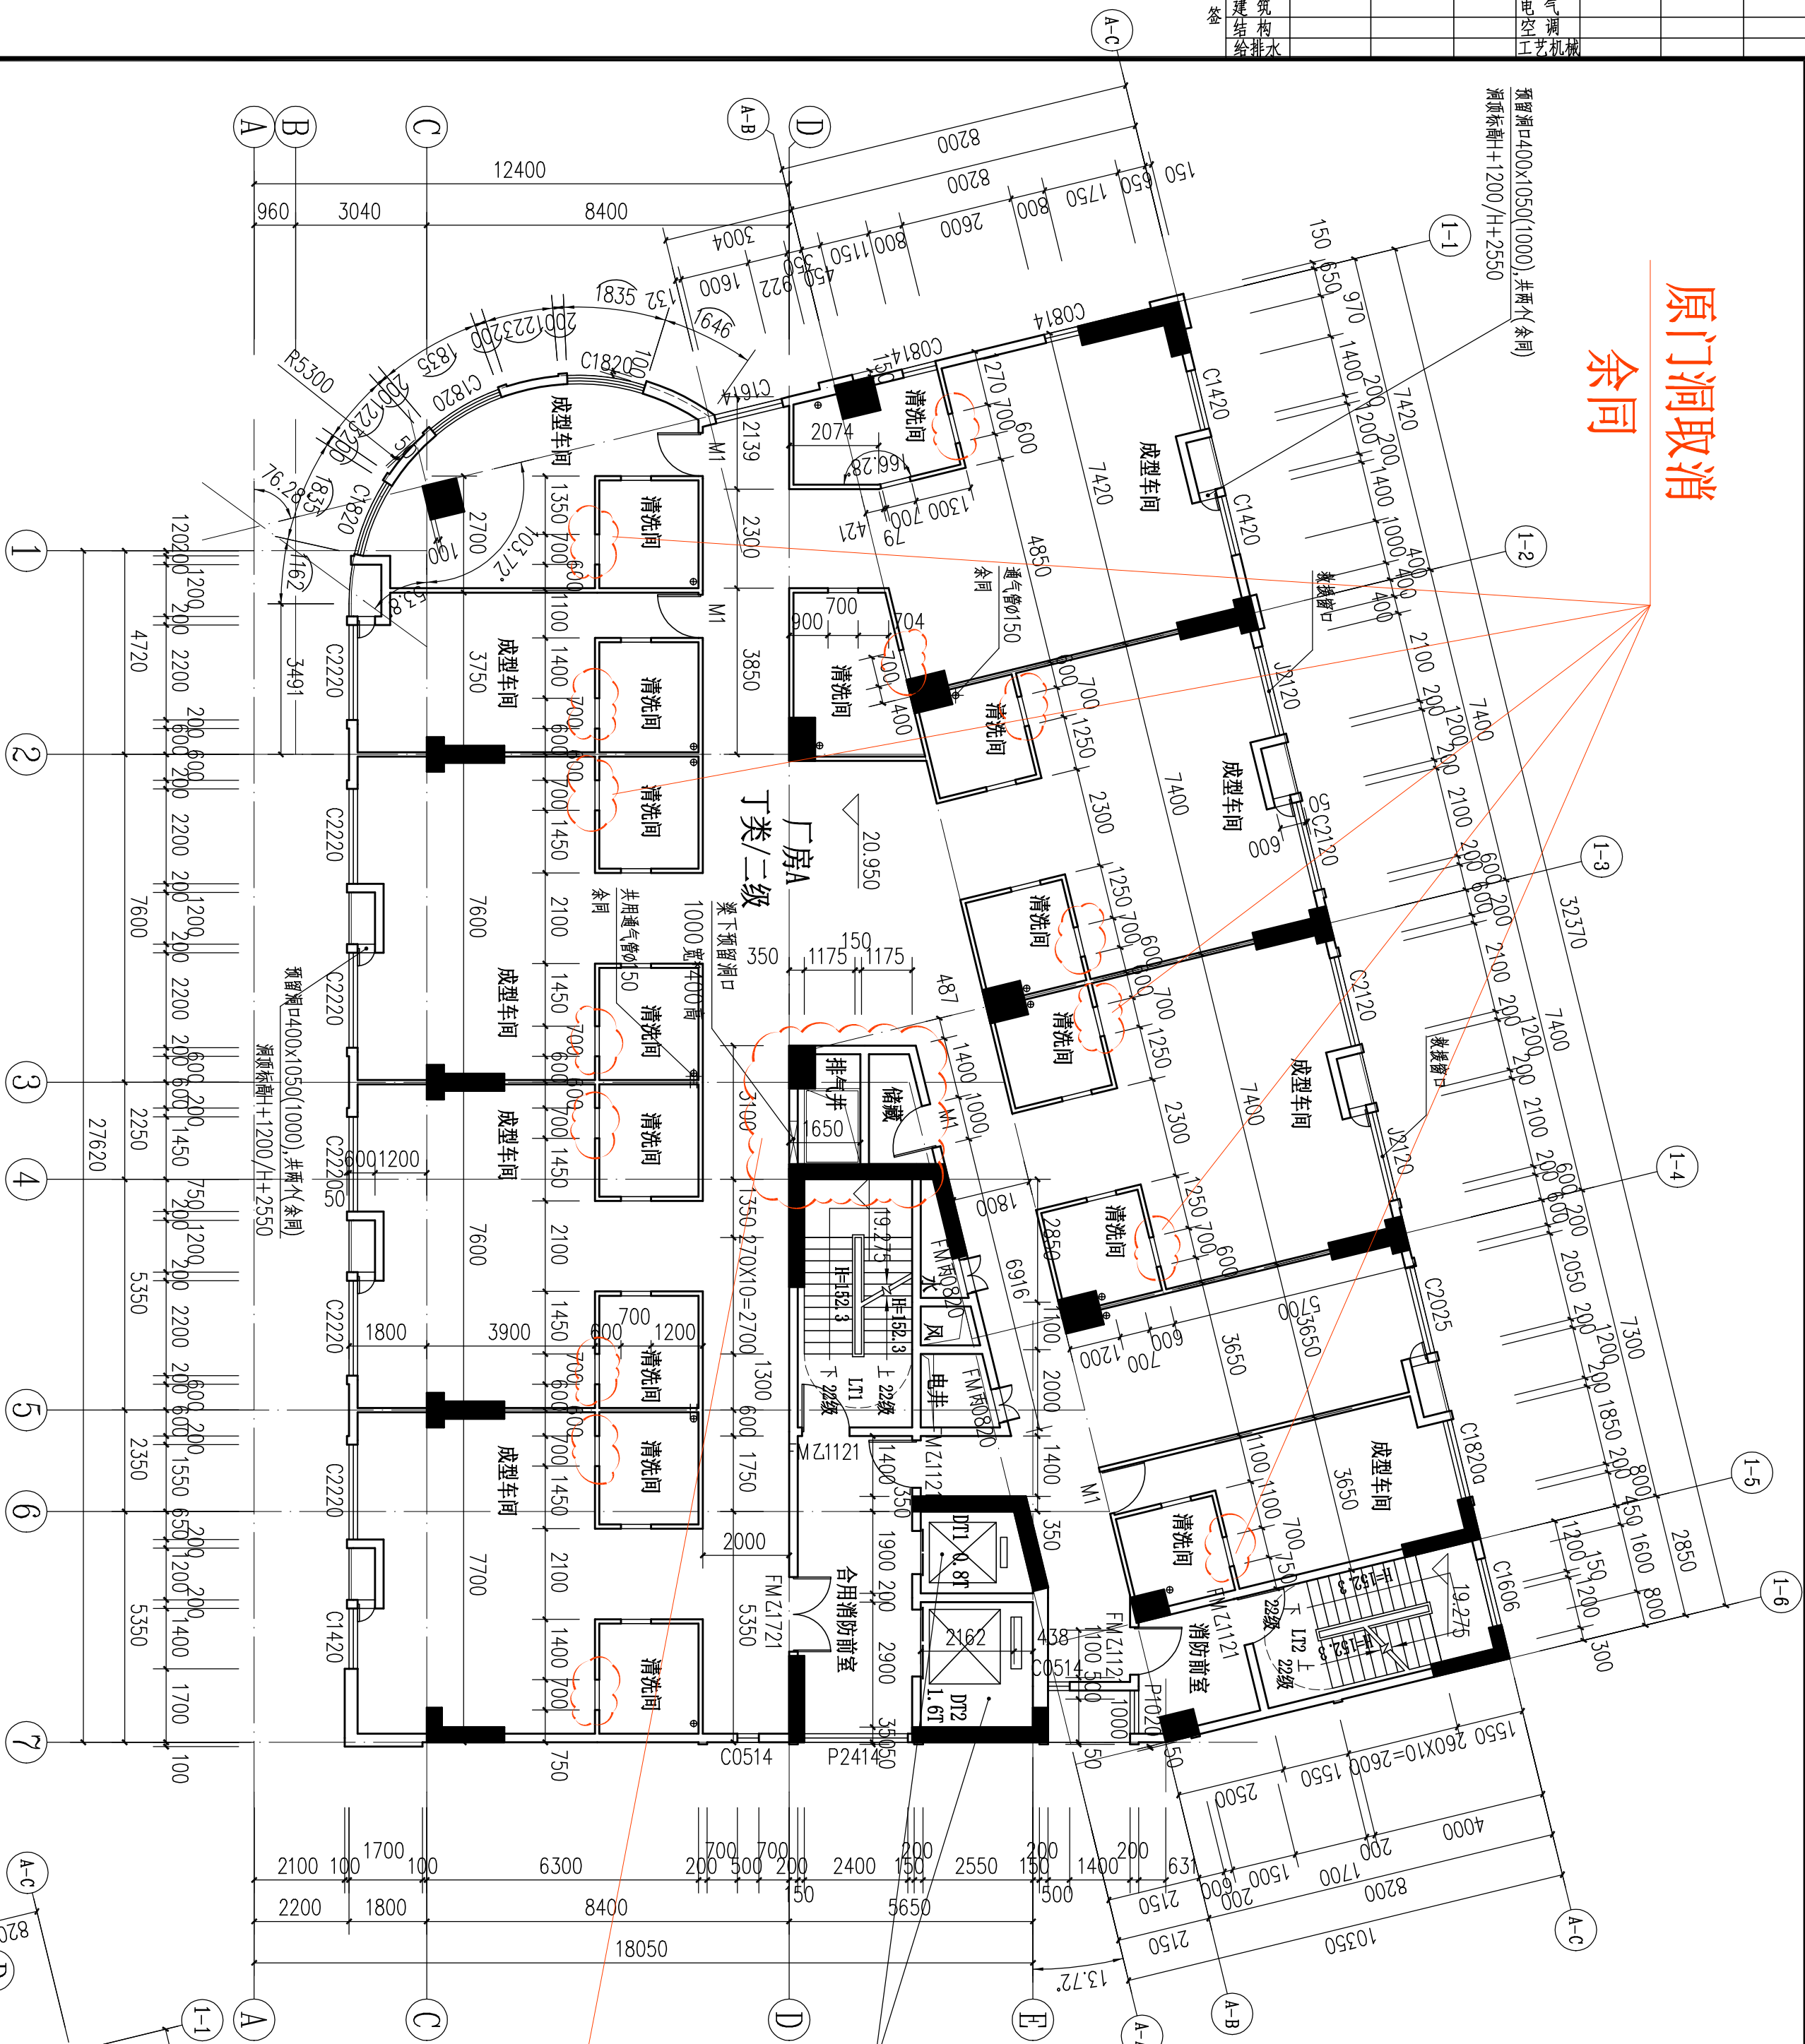

六层平面图 1:125

本层面积表			
名称	2倍计容面积 (M²)	1倍计容面积 (M²)	不计容面积 (M²)
厂房A	0	734.09m²	0
本层单倍建筑面积合计		734.09m²	

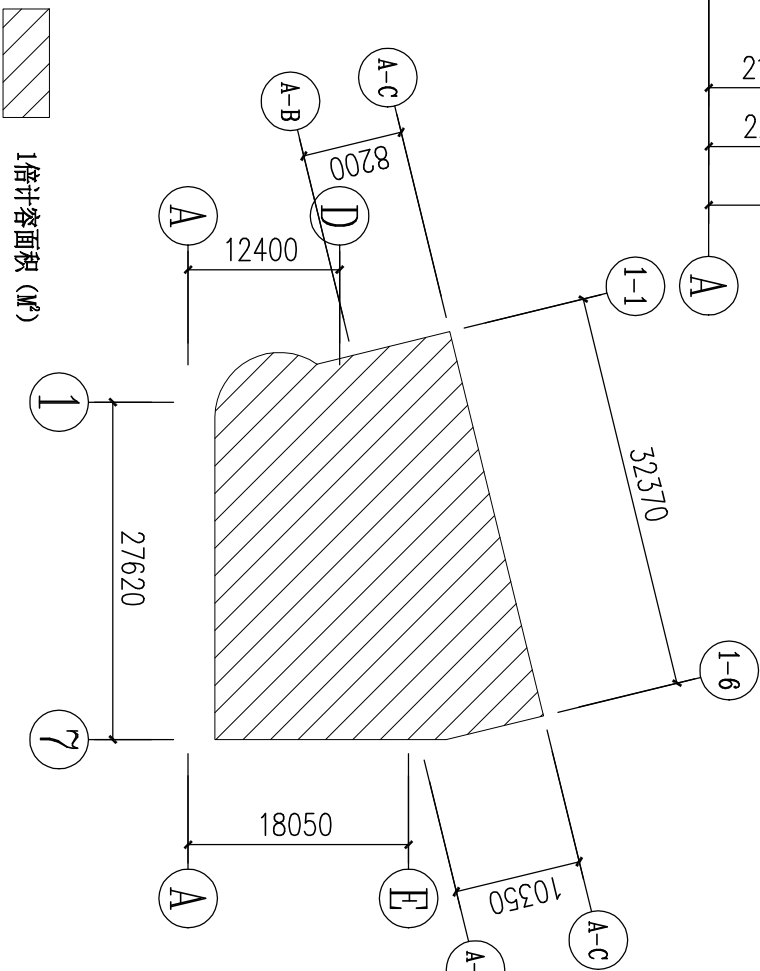

层商	室内相对标高	荷载
地下室	3.8M	-3.800
1F	6.4M	0.000
2F	3.8M	6.400
3F	3.8M	10.200
4F	3.6M	14.000
5F	3.35M	17.600
6F	3.35M	20.950
7F	3.35M	24.300
RF	4.50M	27.650
不上人屋面		32.150

消防高度: 32.60m 建筑高度: 33.00m
建筑层数: 地17层, 设置地下消防水池及泵房
室内± 0.000相当于绝对标高5.85

注册章

工程设计出图专用章

项目名称 5G智能多物料成型生产线建设项目

子项名称 厂房A

建设单位 汕头市亿力机械设备有限公司

图名 厂房A六层平面图

图别 建筑

图号 建筑-10

修改版本号 第二次报规划 2024-04

日期 2022-05

制图 绿德元 绿德元

设计 绿德元 绿德元

专业负责人 王成 王成

项目负责人 王成 王成

专业校对人 白天庆 白天庆

审核人 王恺 王恺

审定人 王成 王成

设计号

广州亚泰建筑设计院有限公司
GUANGZHOU YATAI ARCHITECTURAL DESIGN INSTITUTE CO.,LTD

注册工程师执业证书号: 市政工程师注册证书号: A244002168
城乡规划编制资质证书编号: 粤自资规乙字23440110
电话Tel: 020-84214629

电子文件名:

图纸版权归属设计单位所有, 未经许可, 外入及外单位不得翻印复制作为其他工程之用。

日期	姓名	签名	日期	姓名	签名
专业	姓名	签名	专业	姓名	签名
建筑	姓名	签名	建筑	姓名	签名
给排水	姓名	签名	给排水	姓名	签名

原门洞取消

余同



七层平面图 1:125

本层面积表			
名称	2倍计容积率 (M²)	1倍计容积率 (M²)	不计容积率 (M²)
厂房A	0	734.09m²	0
本层单倍建筑面积合计		734.09m²	

电子文件名:

图纸版权归属设计单位所有, 未经许可, 外人及外单位不得翻印复制作为其他工程之用.

层数	室内相对标高	荷载
地下室	3.8M	-3.800
1F	6.4M	0.000
2F	3.8M	6.400
3F	3.8M	10.200
4F	3.6M	14.000
5F	3.35M	17.600
6F	3.35M	20.950
7F	3.35M	24.300
RF	4.50M	27.650
不上人屋面		32.150

消防高度: 32.60m 建筑高度: 33.00m
建筑层数: 地上7层, 设置地下消防水池及泵房
室内± 0.000相当于绝对标高5.85

注册章

工程设计出图专用章

项目名称 5G智能多物料成型生产线建设项目

子项名称 厂房A

建设单位 汕头市亿力机械设备有限公司

图名 厂房A七层平面图

图别 建筑

图号 建筑-11

修改版本号 第二次报规划 2024-04

日期 2022-05

制图 绿德元 绿德元

设计 绿德元 绿德元

专业负责人 王成 王成

项目负责人 王成 王成

专业校对人 白天庆 白天庆

审核人 王恺 王恺

审定人 王成 王成

设计号

广州亚泰建筑设计院有限公司

GUANGZHOU YATAI ARCHITECTURAL DESIGN INSTITUTE CO.,LTD


注册工程师执业证书号: 市政工程师注册证书号: A244002168

城乡规划师注册证书号: 李自林证书号: 23440110

电话Tel: 020-84214629

日期	姓名	签名	日期	姓名	签名
专业	实 名	签 名	专业	实 名	签 名
建筑	给 水		电气	空 调	
结构	排 水		机械	工 艺	
会 签					

原门洞取消

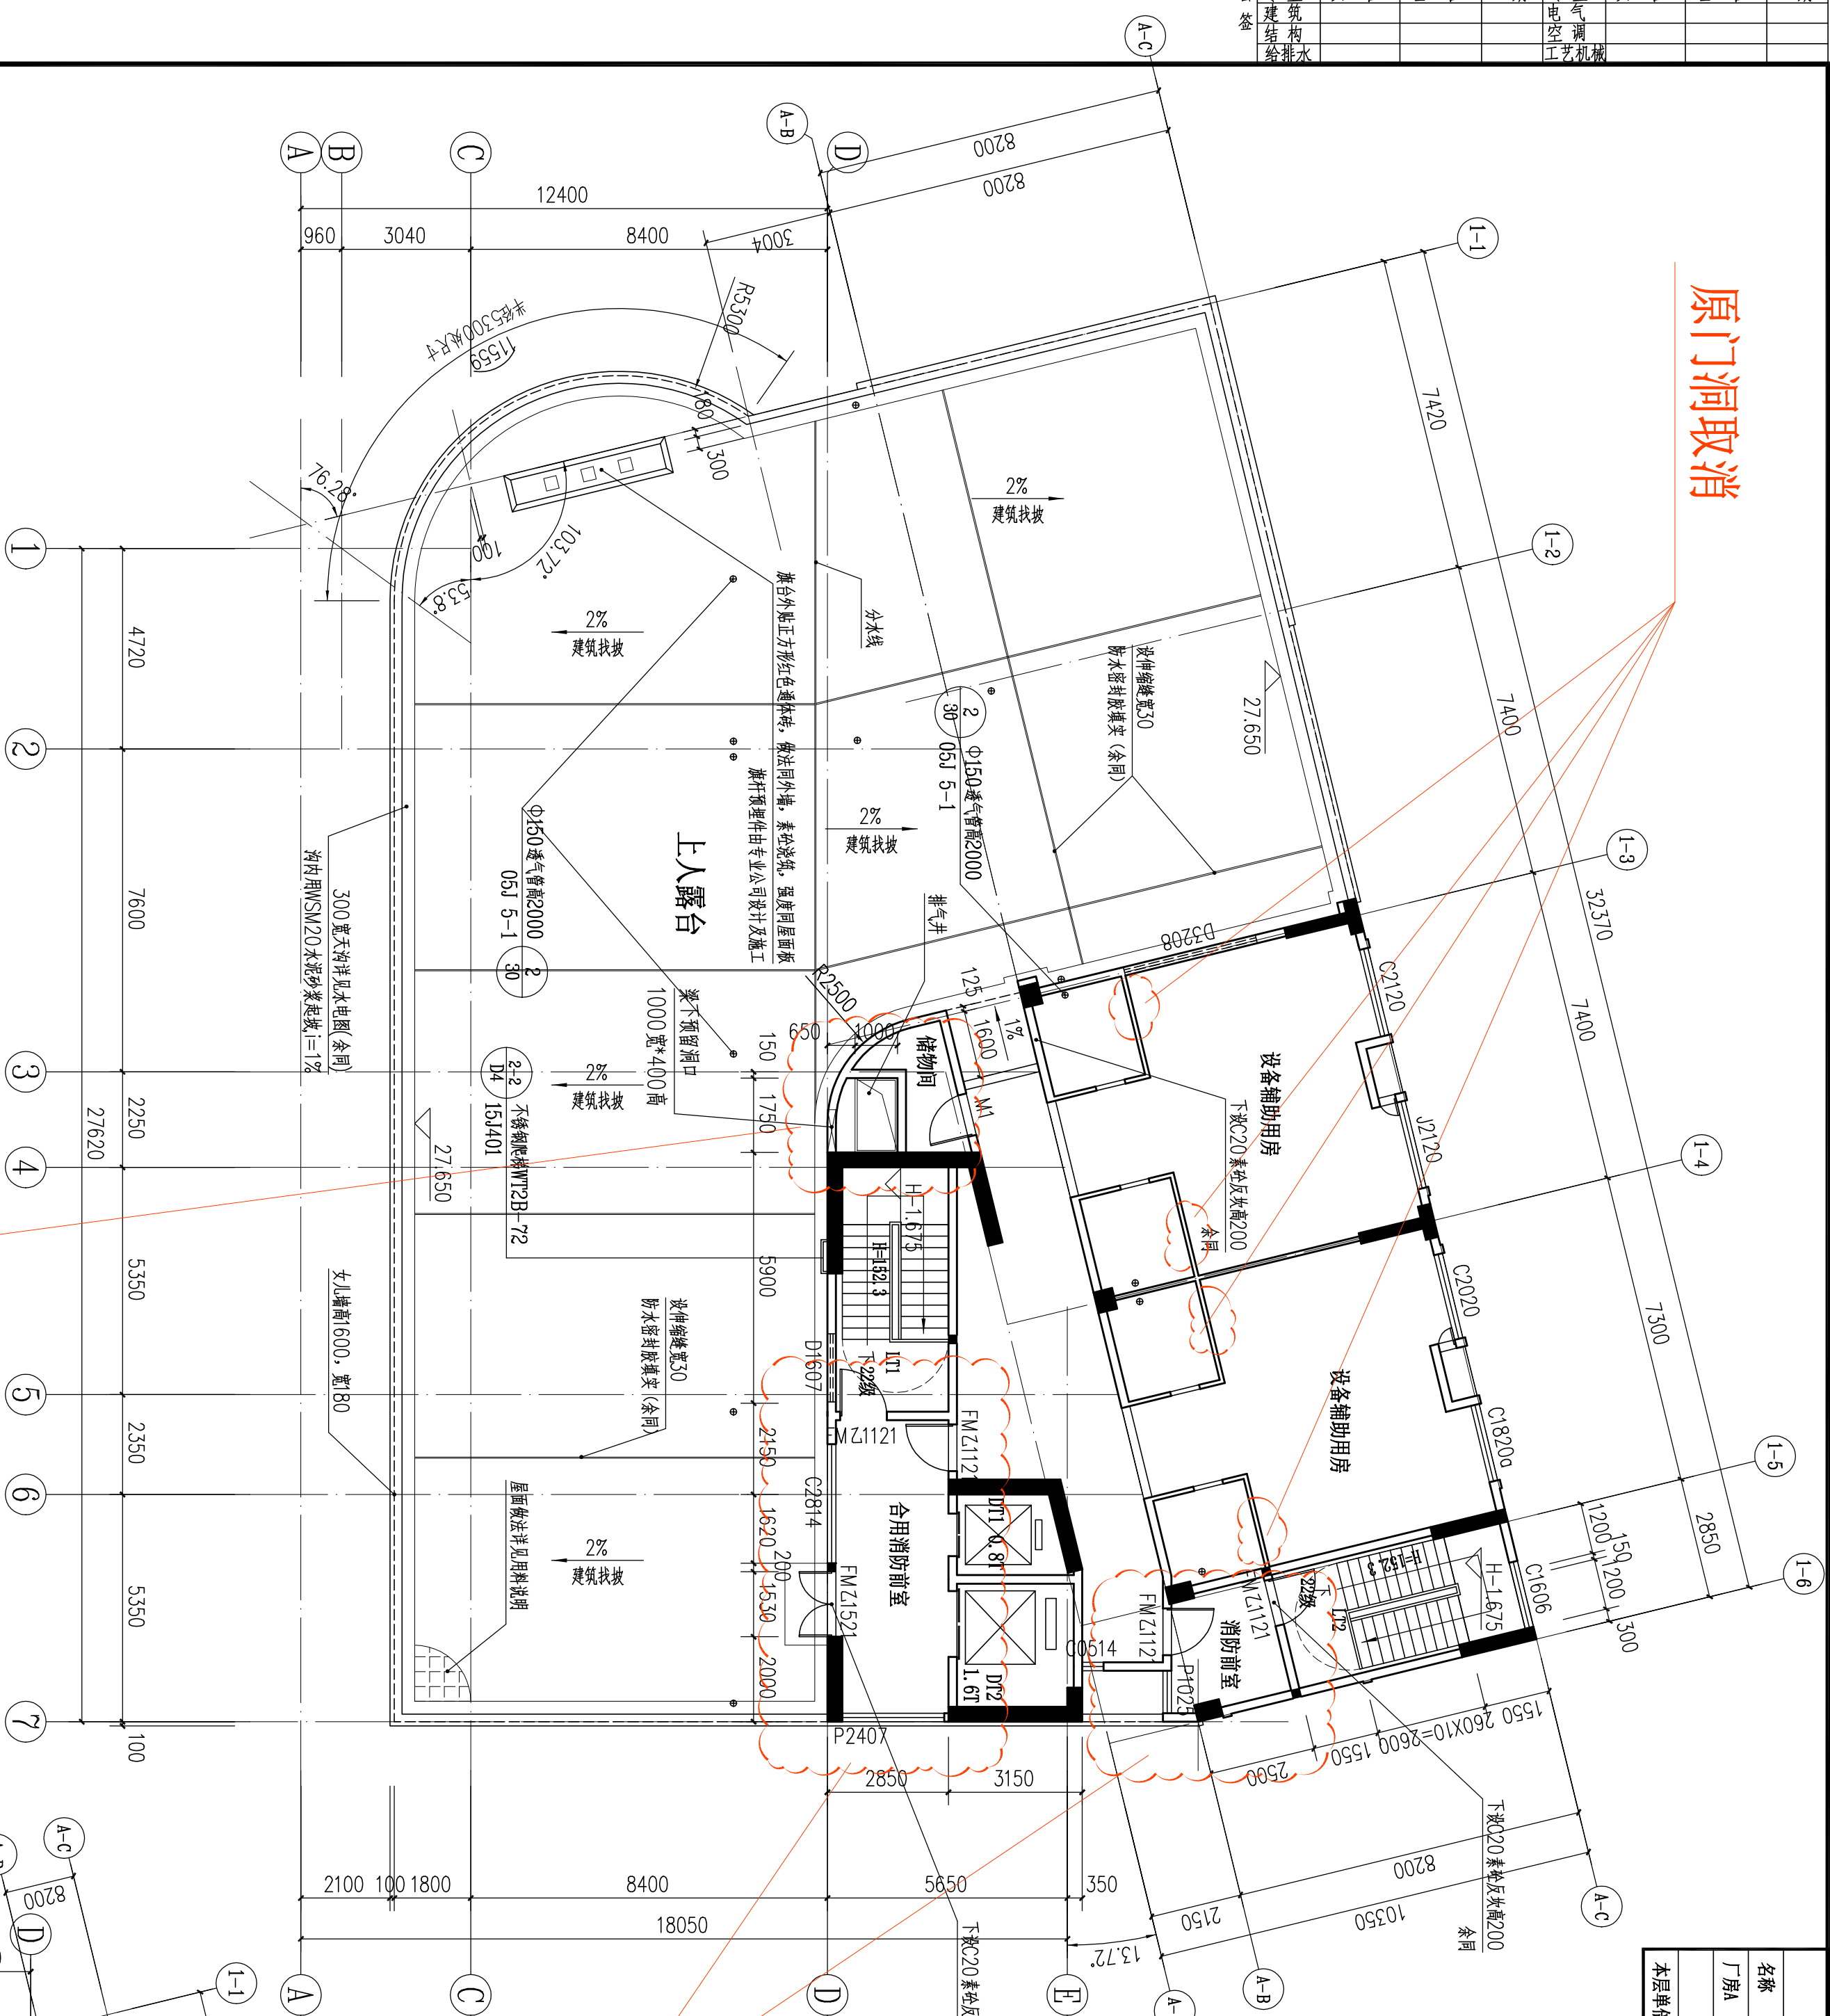

楼电梯厅布置调整


增加储物间

增加直通屋面的排气井

本层面积表			
名称	1.5倍计容面积 (M²)	1倍计容面积 (M²)	不计容面积 (M²)
厂房A	108.01m²	87.70m²	0
本层单位建筑面积合计		156.37m²	

层商	室内相对标高	荷载
地下室	3.8M	-3.800
1F	6.4M	0.000
2F	3.8M	6.400
3F	3.8M	10.200
4F	3.6M	14.000
5F	3.35M	17.600
6F	3.35M	20.950
7F	3.35M	24.300
RF	4.50M	27.650
不上人屋面		32.150

消防高度: 32.60m 建筑高度: 33.00m
建筑层数: 地上7层, 设置地下消防水池及泵房
室内±0.000相当于绝对标高5.85

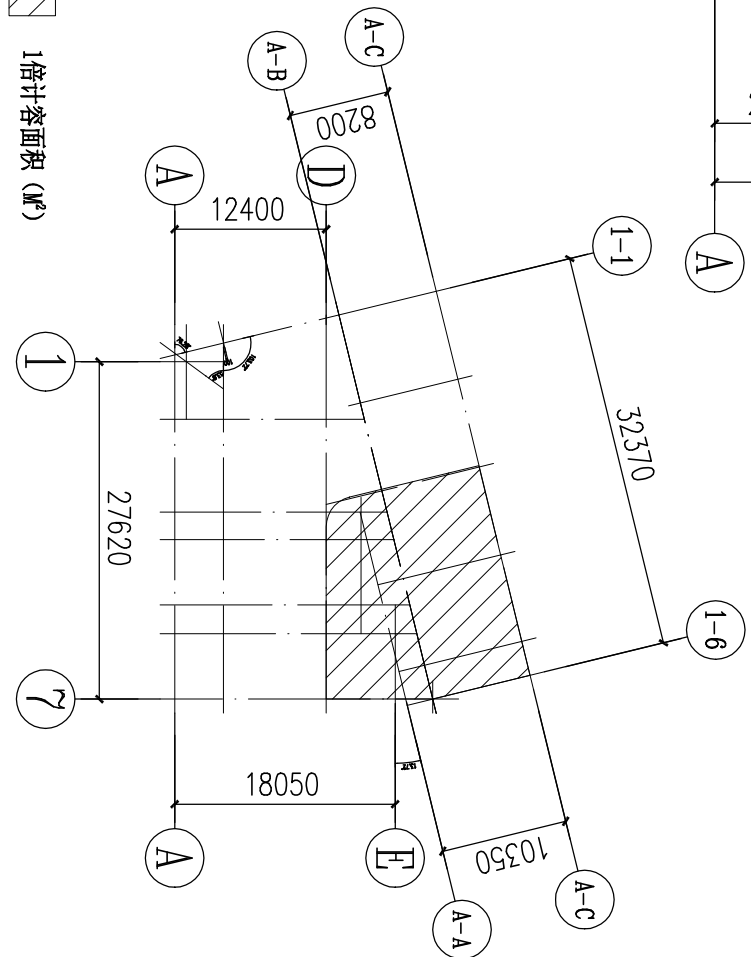


项目名称	5G智能多物料成型生产线建设项目
子项名称	厂房A
建设单位	汕头市亿力机械设备有限公司
图 名	厂房A屋面层平面图
图 别	建 施
图 号	建 施 - 12
修改版本号	第二次报规划 2024-04
日 期	2022-05
制 图	绿德元 绿德元
设 计	绿德元 绿德元
专业负责人	王 成 王 成
项目负责人	王 成 王 成
专业校对人	白天庆 王 成
审 核 人	王 成 王 成
审 定 人	王 成 王 成
设 计 号	
广州亚泰建筑设计院有限公司	
GUANGZHOU YATAI ARCHITECTURAL DESIGN INSTITUTE CO., LTD.	
建筑工程专业设计资质证书, 市政工程设计资质证书, A244002168	
城乡规划编制乙级资质证书, 证书编号: 粤自资规乙字23440110	
电话Tel: 020-84214629	

电子文件名:

图纸版权归属设计单位所有, 未经许可, 外人及外单位不得翻印复制作为其他工程之用。

日期	姓名	签名	日期	专业	姓名	签名	日期	专业
				电气				电气
				暖通				暖通
				给排水				给排水
				结构				结构
				专业				专业
				给排水				给排水

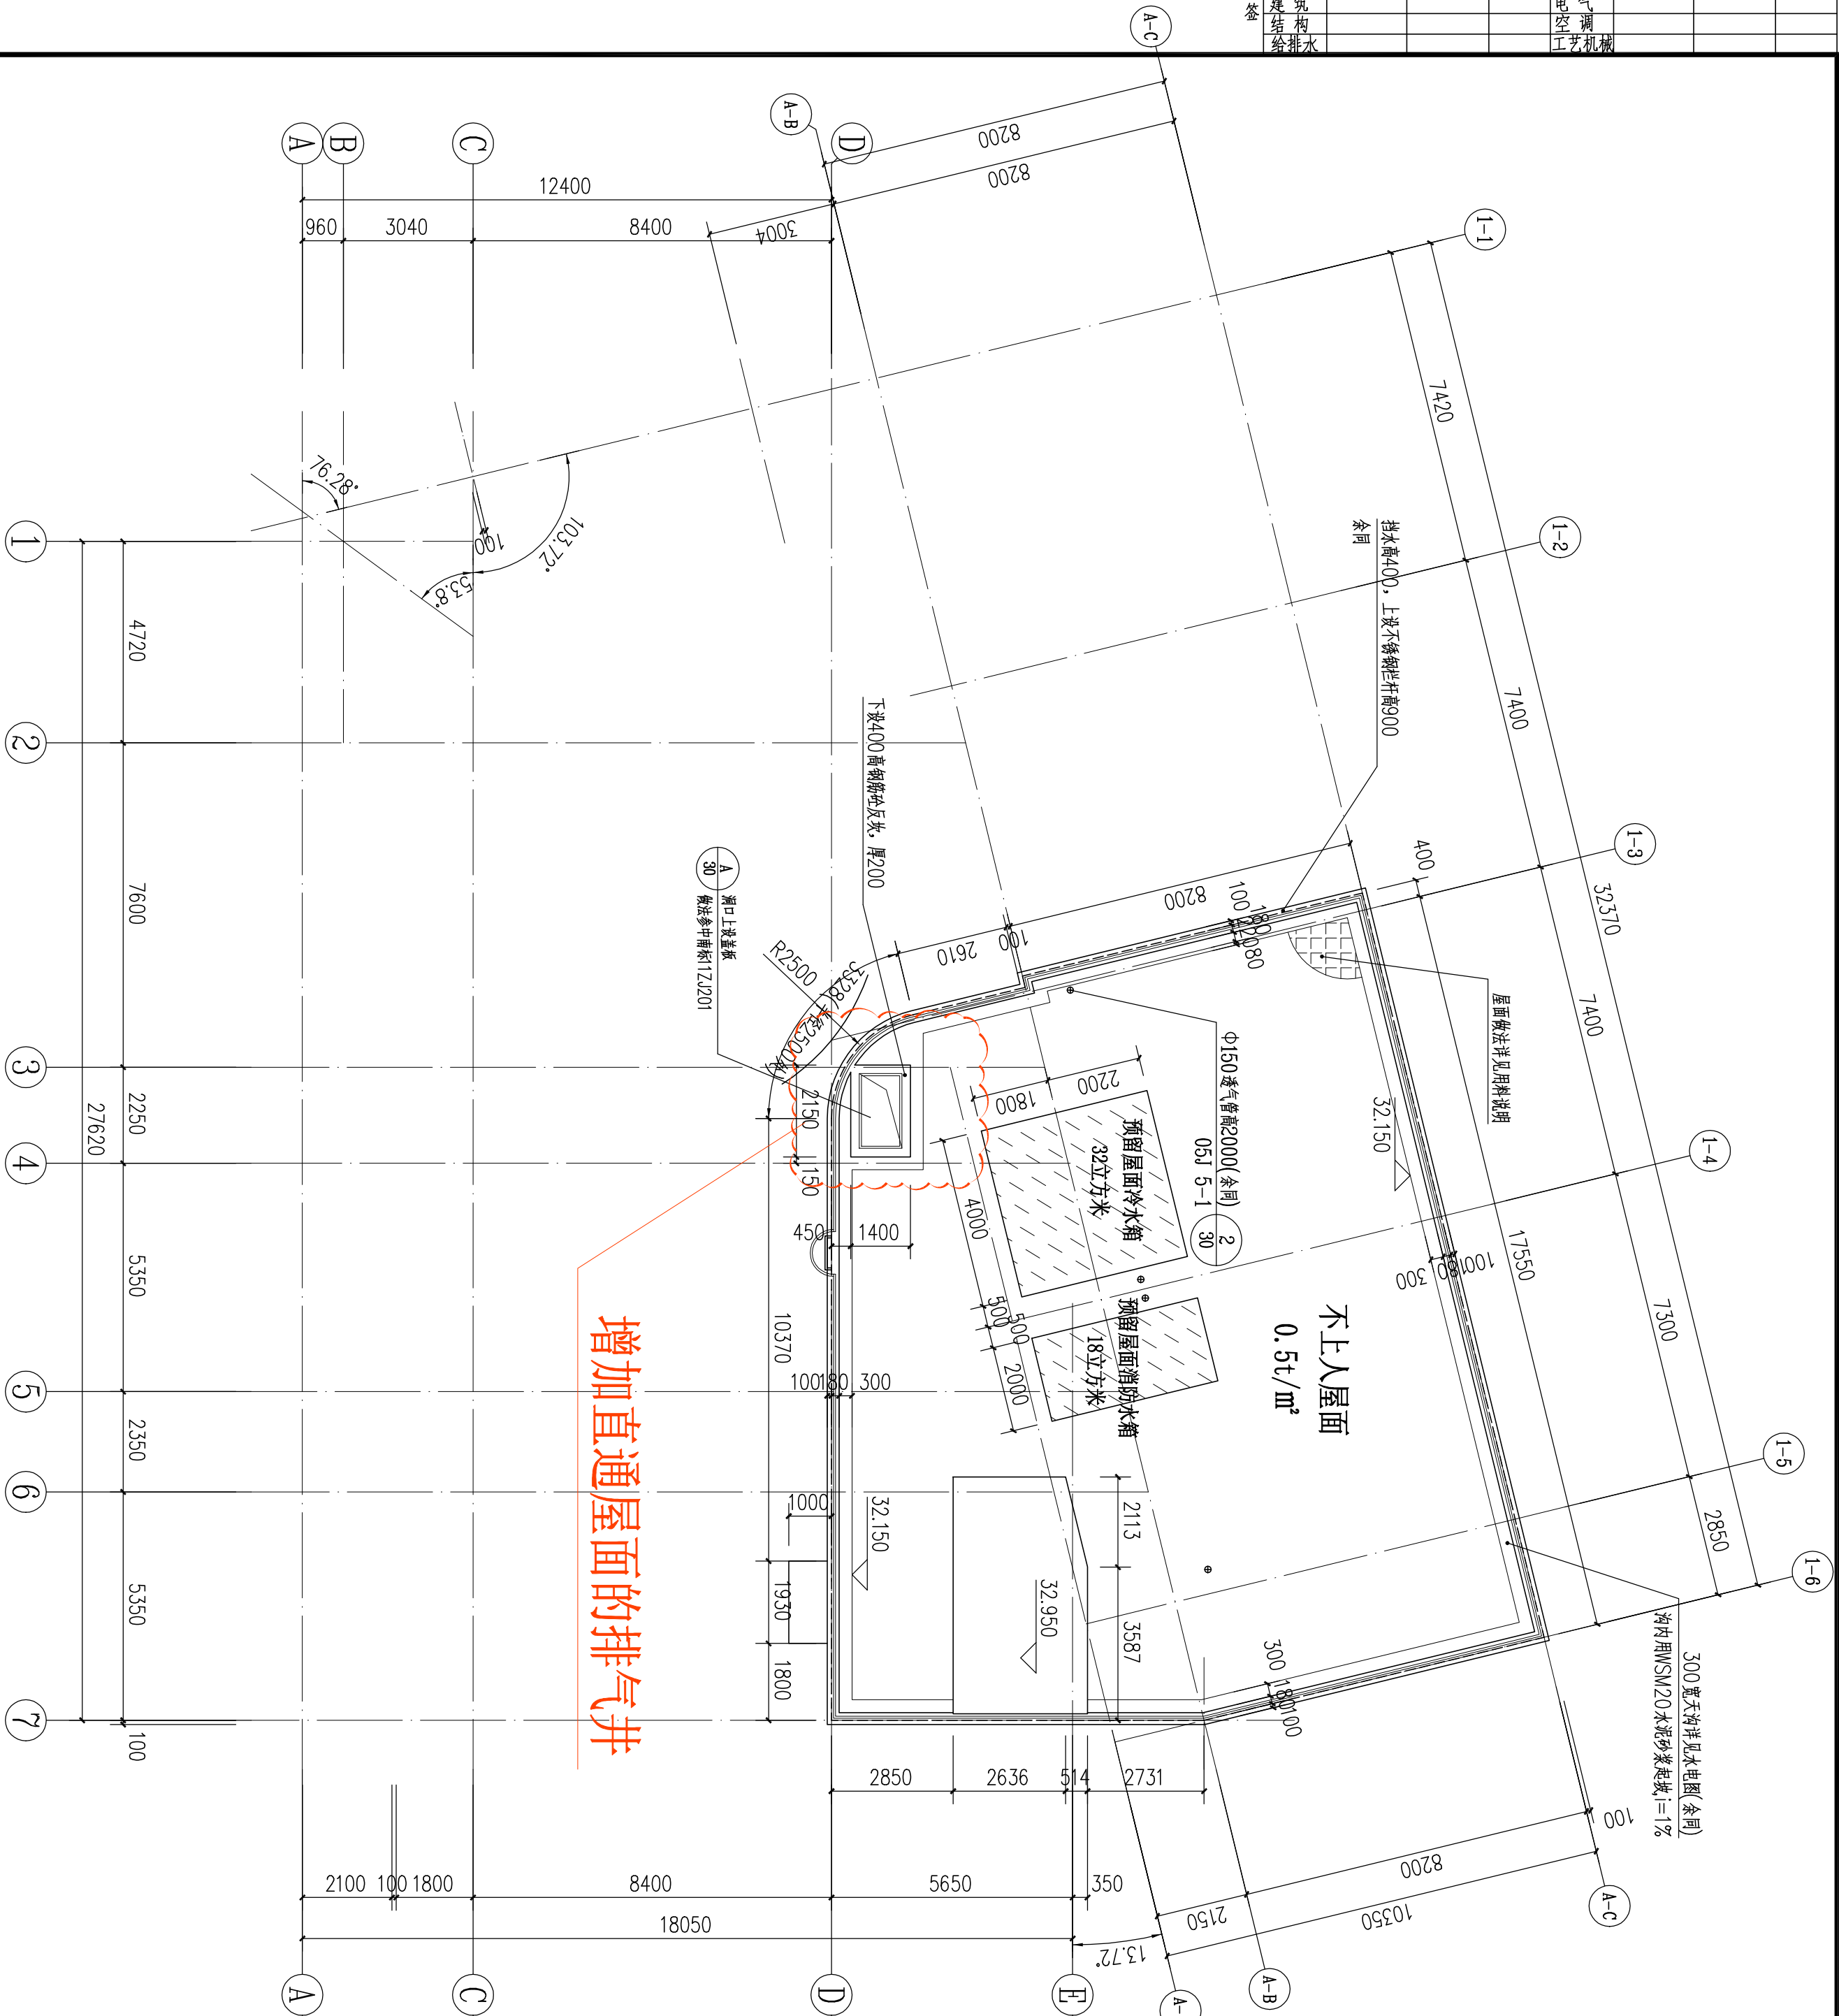

不上人屋面平面图 1:125

层	室内相对标高	荷载
地下室	3.8M	-3.800
1F	6.4M	0.000
2F	3.8M	6.400
3F	3.8M	10.200
4F	3.6M	14.000
5F	3.35M	17.600
6F	3.35M	20.950
7F	3.35M	24.300
RF	4.50M	27.650
不上人屋面	32.150	

消防高度: 32.60m 建筑高度: 33.00m
建筑层数: 地上7层, 设置地下消防水池及泵房
室内± 0.000相当于绝对标高5.85

注册章

工程设计出图专用章

项目名称	5G智能多物料成型生产线建设项目
子项名称	厂房A
建设单位	汕头市亿力机械设备有限公司
图名	厂房A屋面层平面图
图别	建筑
图号	建筑-13
修改版本号	第二次报规划 2024-04
日期	2022-05
制图	绿德元 绿德元
设计	绿德元 绿德元
专业负责人	王成 王成
项目负责人	王成 王成
专业校对人	白天庆 白天庆
审核人	王恺 王恺
审定人	王成 王成
设计号	


广州亚泰建筑设计院有限公司
GUANGZHOU YATAI TOP ARCHITECTURAL DESIGN INSTITUTE CO., LTD.
建筑工程专业设计证书号: 市建工程乙级设计证书号: A244002168
城乡规划编制乙级证书编号: 粤自资规乙字23440110
电话Tel: 020-84214629

电子文件名:

图纸版权归属设计单位所有, 未经许可, 外人及外单位不得翻印复制作为其他工程之用。

会签	专业	实名	签名	日期	专业	实名	签名	日期
	建筑				电气			
	结构				空调			
	给排水				工艺机械			

新增储物间及排气井后立面调整

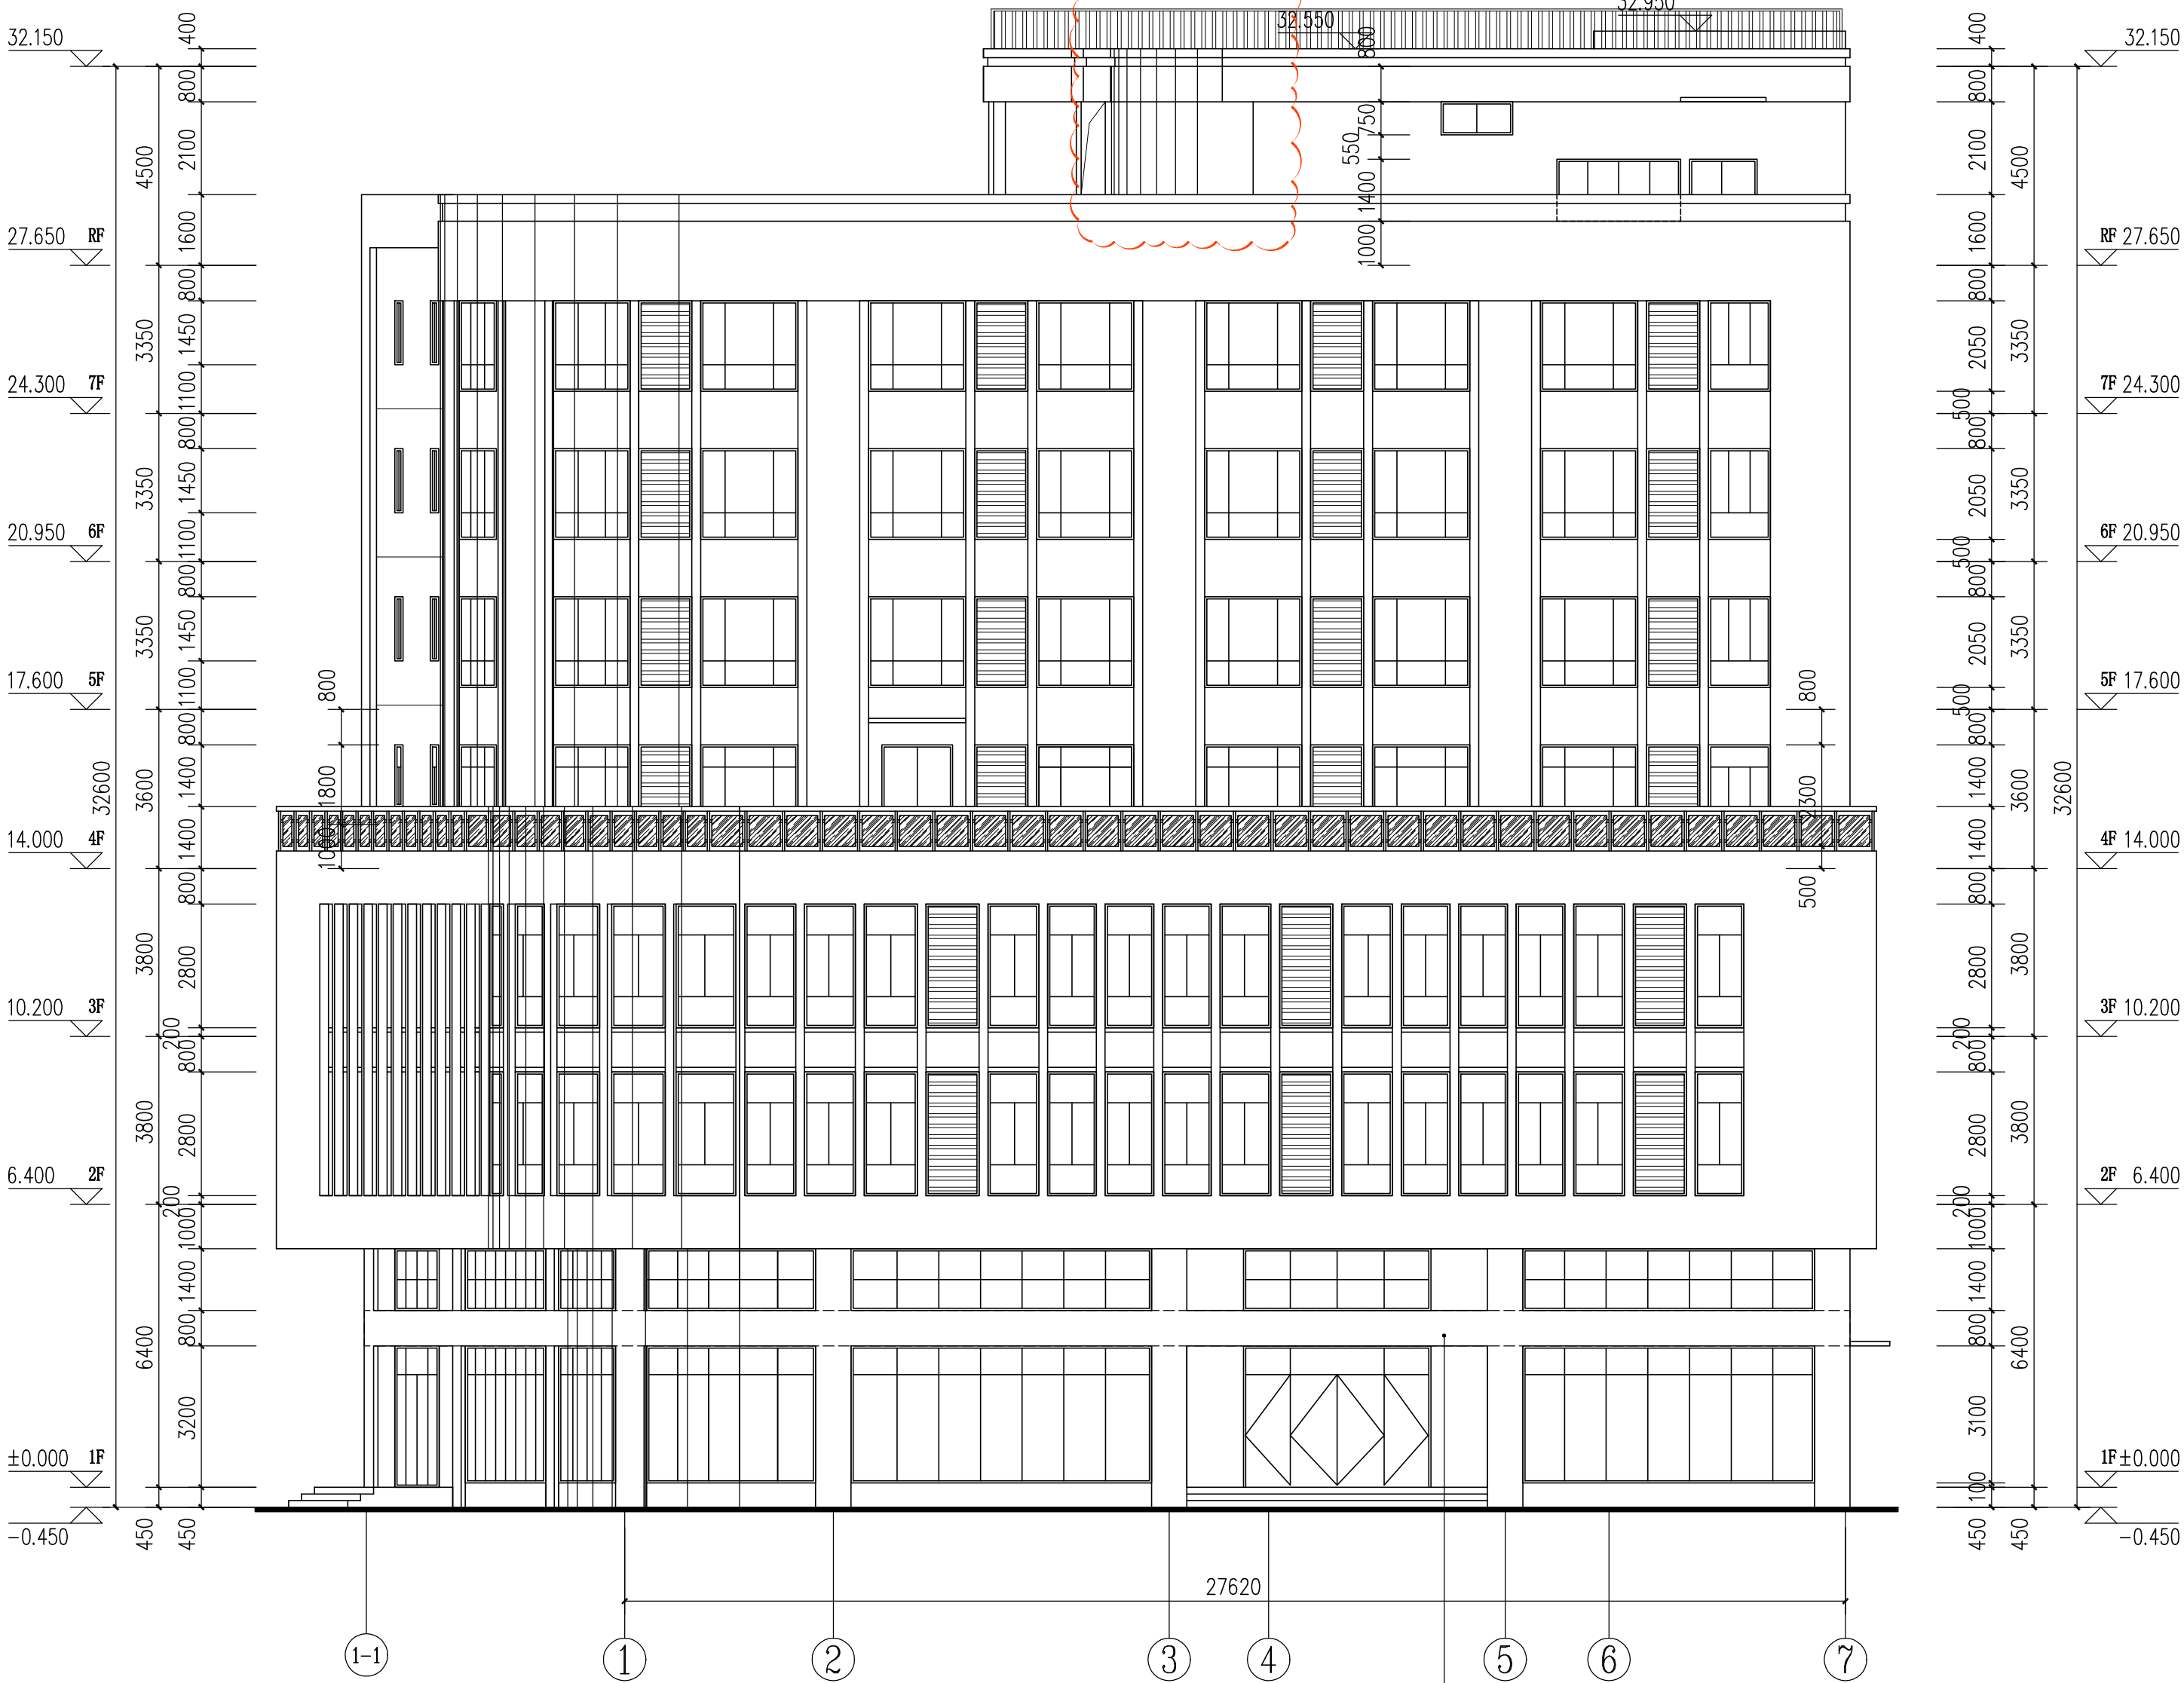

东立面图 1:125

电子文件名：

图纸版权属设计单位所有，未经许可，外人及外单位不得翻印复制作为其他工程之用。

白色纸皮砖45*95

注册章		工程设计出图专用章		项目名称	5G智能多物料成型生产线建设项目
子项名称		厂房A		建设单位	汕头市亿力机械设备有限公司
图名		厂房A东立面图		图别	建筑
图号		建筑-14		修改版本号	第二次报规划 2024-04
日期		2022-05		制图	绿德元 绿德元
设计		绿德元 绿德元		专业负责人	王成 王成
项目负责人		王成 王成		专业校对	白天庆 白天庆
审核人		王成 王成		审定人	王成 王成
设计号				广州亚泰建筑设计院有限公司 GUANGZHOU YATAI ARCHITECTURAL DESIGN INSTITUTE CO., LTD. 建筑工程专业设计证书号：市城工设乙证设计证书号：A244002168 城乡规划编制乙级证书编号：粤自资城乙证23440110 电话Tel：020-84214629	

