



日期	姓名	专业	日期	姓名	专业
	签名	电气		签名	电气
	实名	给排水		实名	给排水
	会签			会签	

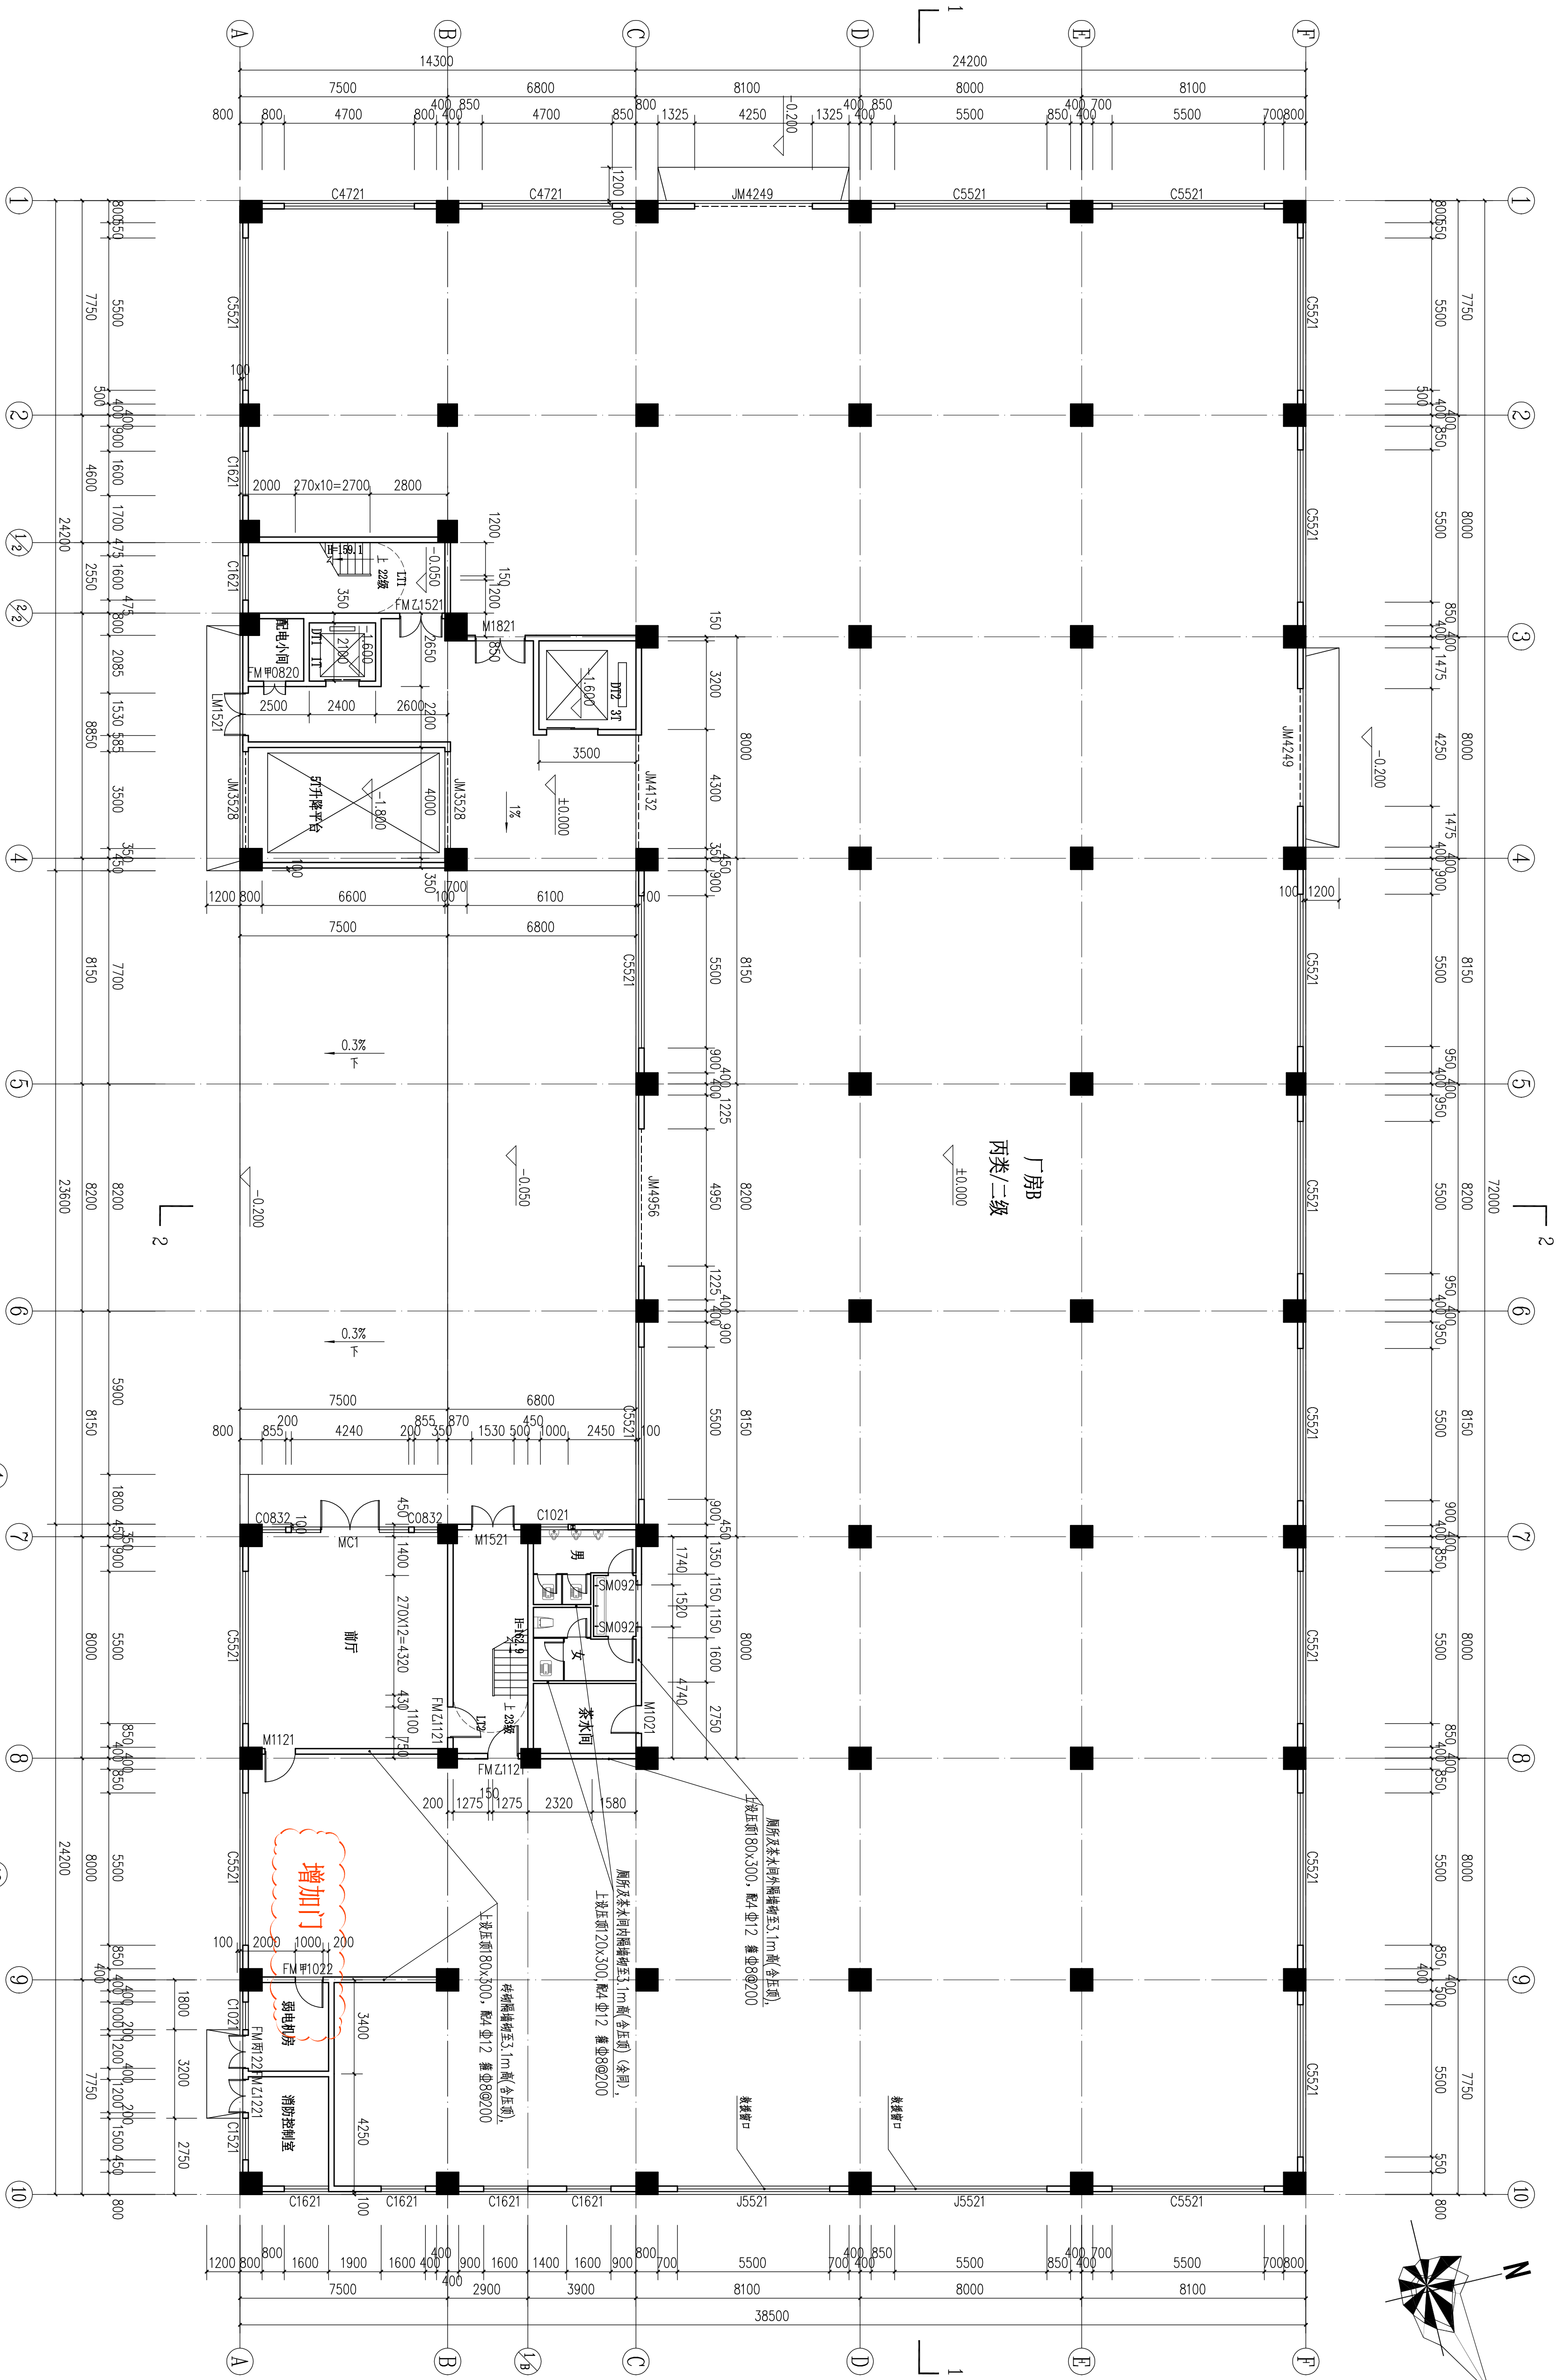

首层平面图 1:125

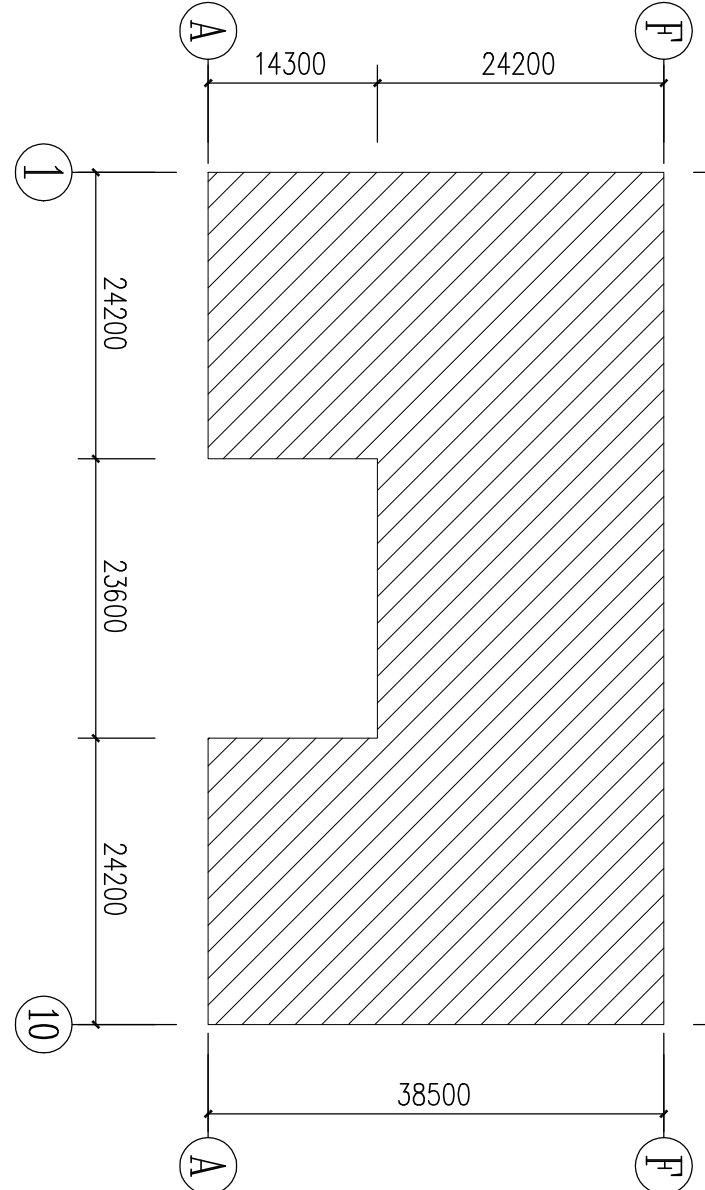

本层面积表			
名称	0.5倍计容面积 (㎡)	1倍计容面积 (㎡)	不计容面积 (㎡)
厂房B	0	2434.52㎡	0
本层面积合计		2434.52㎡	

本层面积表

1倍计容面积 (㎡)

电子文件名:

图纸版权属设计单位所有, 未经许可, 外人及外单位不得翻印复制作为其他工程之用。

注册章	
工程设计出图专用章	
项目名称	5G智能多物料成型生产线建设项目
子项名称	厂房B

建设单位	汕头市亿力机械设备有限公司
图名	厂房B首层平面图
图期	建施
图号	建施-19
修改版本号	第三次报规划 2025-04
日期	2022-05
制图	绿德元 绿德元
设计	绿德元 绿德元
专业负责人	王成 QMN
项目负责人	王成 QMN
专业校对	白天庆 W222
审核人	王恺 王恺
审定人	王成 QMN
设计号	

广州亚泰建筑设计院有限公司	GUANGZHOU YATAI ARCHITECTURAL DESIGN INSTITUTE CO.,LTD
建筑工程甲级设计资质证书: A1440020161	
城乡规划编制资质证书: (粤) 城规编[192017]号	
地址: 020-84214629	