

5G智能多物料成型生产线建设项目


报规划设计文件

兴建单位：汕头市亿力机械设备有限公司

设计号：_____

专 业：建筑

广州亚泰建筑设计院有限公司

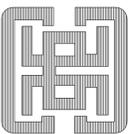

建筑工程甲级设计证书号：A144002161

市政工程乙级设计证书号：A244002168

城乡规划编制乙级证书编号：（粤）城规编（192017）号

2022年 05月

日期	签名	姓名	专业
			电气
			机械
日期	签名	姓名	专业
			给排水
			暖通
			结构
			建筑
			专业
			会签


序号	图纸名称	图号	规格	附注	序号	图纸名称	图号	规格	附注
0	封面	建施-00	A1						
1	图纸目录	建施-01	A3						
2	总平面图	建施-02	A2						
3	厂房A地下室平面图	建施-03	A2						
4	厂房A首层平面图	建施-04	A2						
5	厂房A夹层平面图	建施-05	A2						
6	厂房A二层平面图	建施-06	A2						
7	厂房A三层平面图	建施-07	A2						
8	厂房A四层平面图	建施-08	A2						
9	厂房A五层平面图	建施-09	A2						
10	厂房A六层平面图	建施-10	A2						
11	厂房A七层平面图	建施-11	A2						
12	厂房A屋面层平面图	建施-12	A2						
13	厂房A梯间屋面平面图	建施-13	A2						
14	厂房A东立面图	建施-14	A2						
15	厂房A南立面图	建施-15	A2						
16	厂房A西立面图	建施-16	A2						
17	厂房A北立面图	建施-17	A2						
18	厂房A 1-1剖面图	建施-18	A2						
19	厂房B首层平面图	建施-19	A1						
20	厂房B标高4.200平面图	建施-20	A1						
21	厂房B二层平面图	建施-21	A1						
22	厂房B三层平面图	建施-22	A1						
23	厂房B四层平面图	建施-23	A1						
24	厂房B屋面层平面图	建施-24	A1						
25	厂房B梯间屋面平面图	建施-25	A1						
26	厂房B立面图-1	建施-26	A1						
27	厂房B立面图-2	建施-27	A1						
28	厂房B 剖面图	建施-28	A1						

注册章	
工程设计出图专用章	
项目名称	5G智能多物料成型生产线建设项目
子项名称	
建设单位	汕头市亿力机械设备有限公司
图名	目录 (共28页)
图别	建施
图号	建施-01
修改版本号	
日期	2022-05
制图	绿德元 绿德元
设计	绿德元 绿德元
专业负责人	王成 QWNB
项目负责人	王成 QWNB
专业校对人	白天庆 WQZ
审核人	王恺 王恺
审定人	王成 QWNB
设计号	


广州亚泰建筑设计院有限公司
 GUANGZHOU ASIA TOP ARCHITECTURAL DESIGN INSTITUTE CO.,LTD
 建筑工程甲级设计证书号: A144002161
 市政工程设计证书号: A244002168
 城乡规划编制乙级证书编号: (粤)城规编(192017)号
 电话Tel: 020-84214629

电子文件名: 图纸版权属设计单位所有, 未经许可, 外人及外单位不得翻印复制作为其他工程之用。

姓名	日期	姓名	日期	姓名	日期
王成	2022-05	王成	2022-05	王成	2022-05
王成	2022-05	王成	2022-05	王成	2022-05
王成	2022-05	王成	2022-05	王成	2022-05

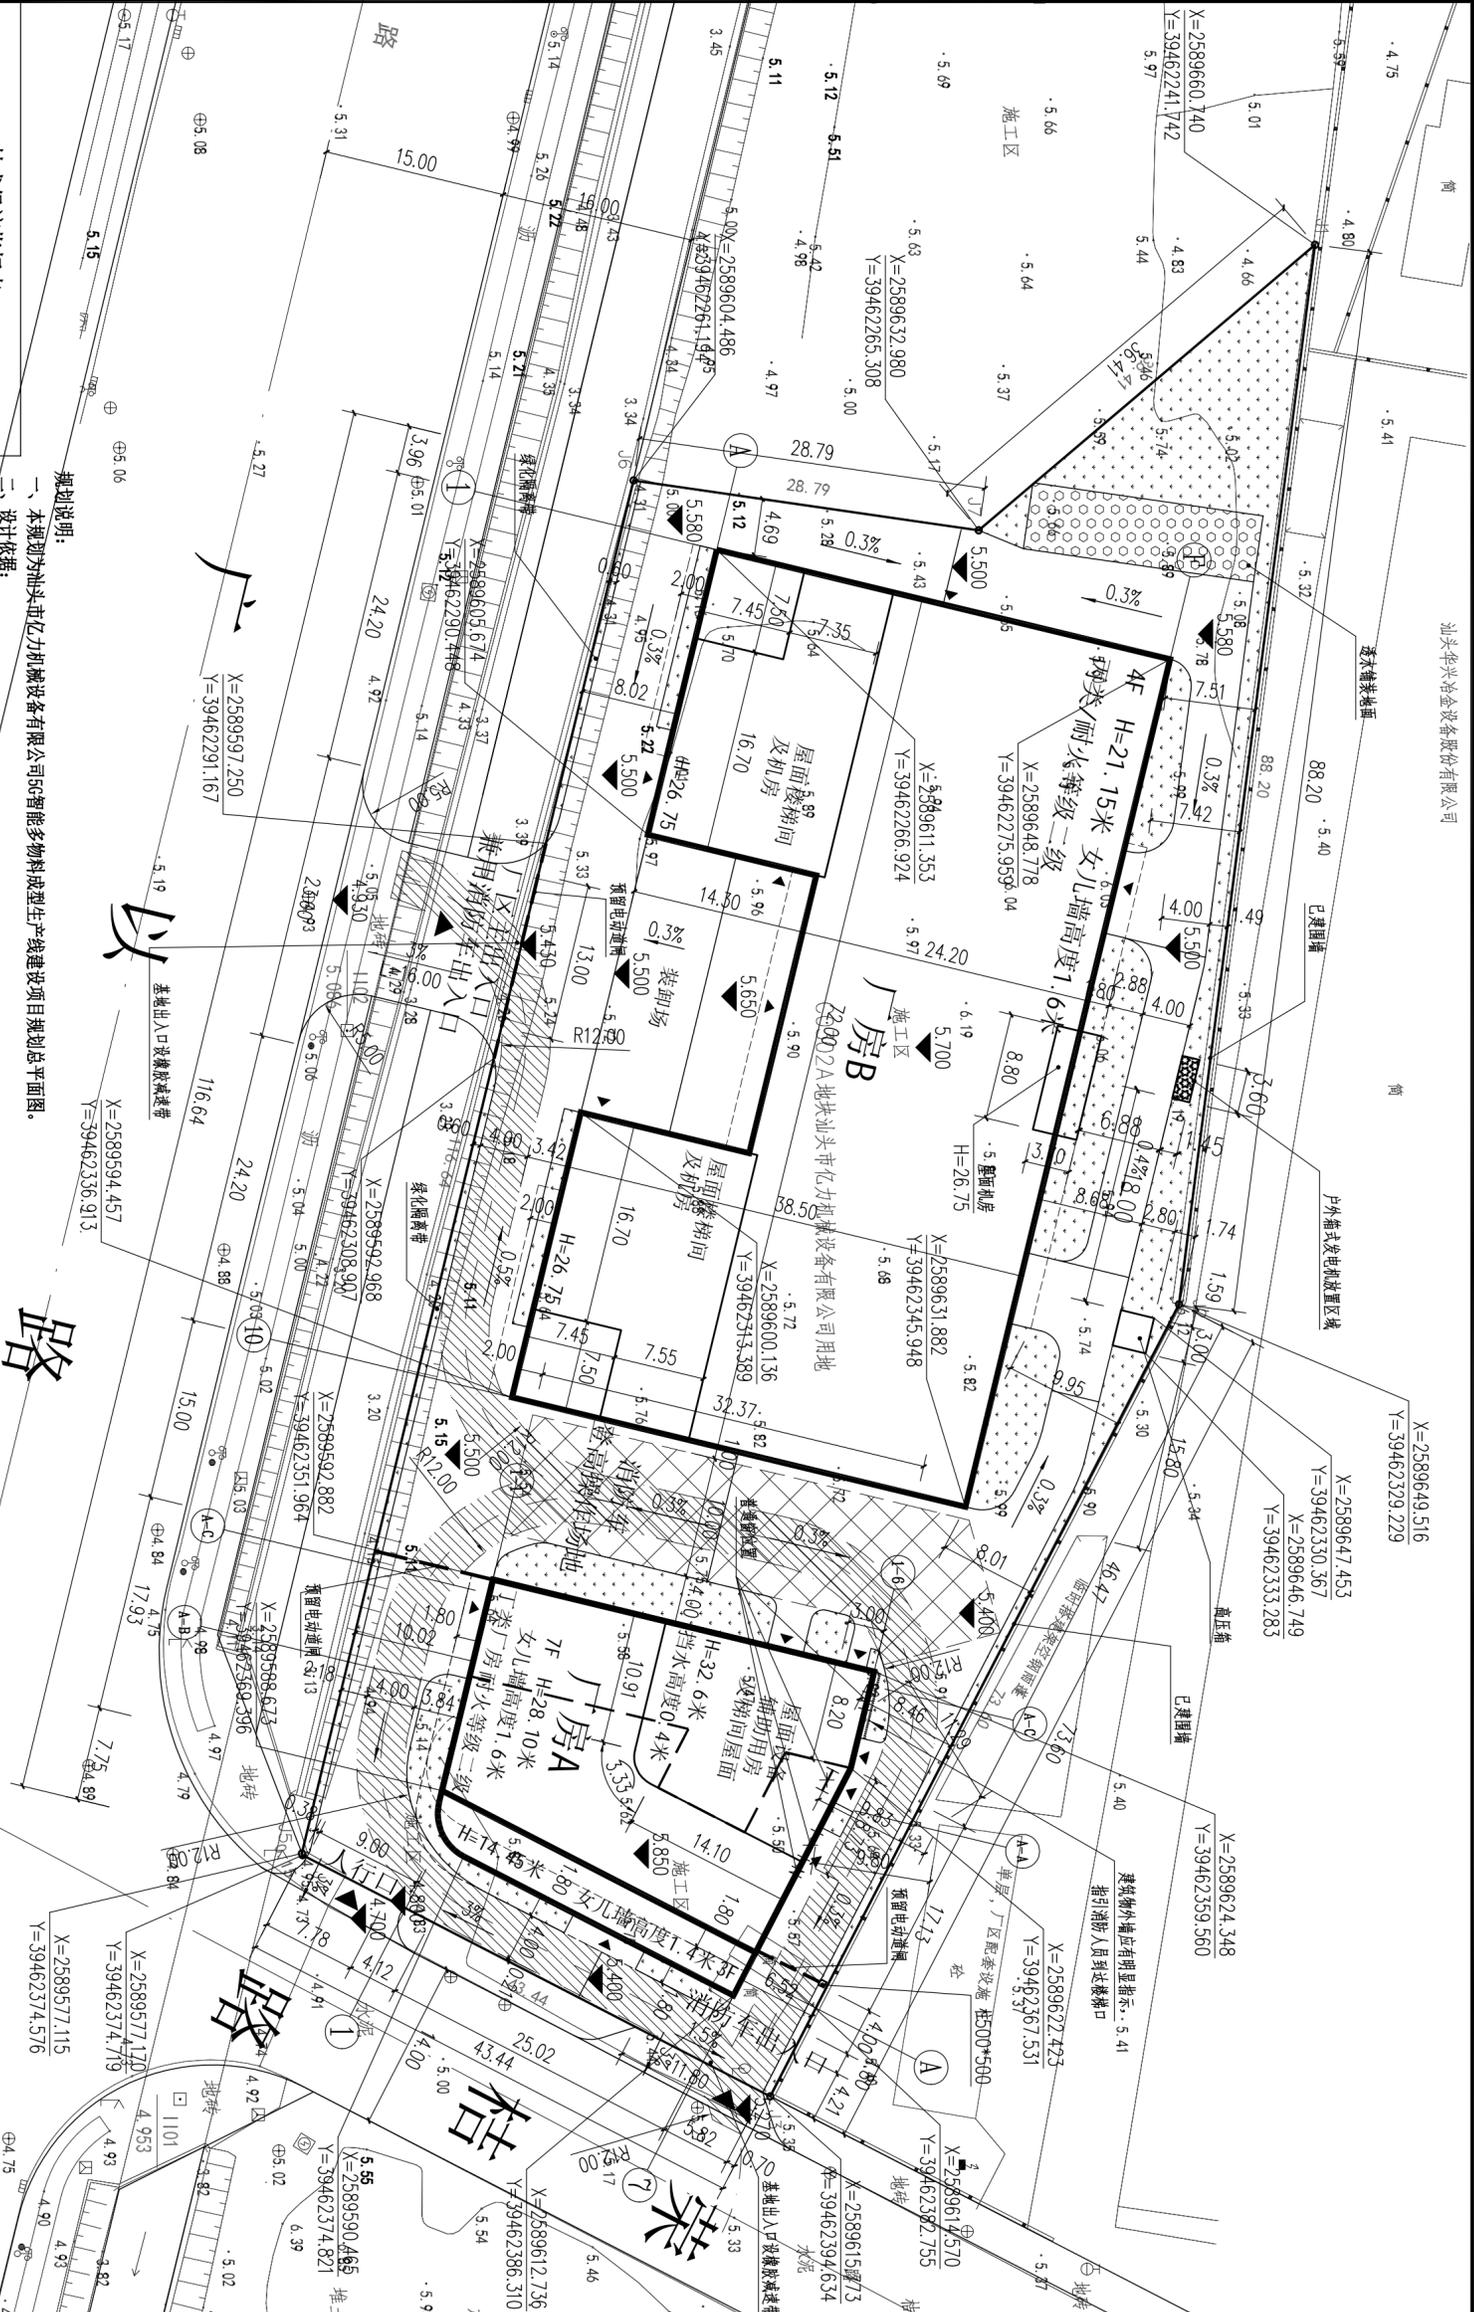

项目	内容	备注
实用地面积	7047.46m ²	
建筑总面积	17043.36m ²	
其中 厂房A	6196.43m ²	
其中 厂房B	10846.93m ²	
不计容建筑总面积	17367.39m ²	首层未装修部分面积2.0
其中 厂房A	6520.46m ²	
其中 厂房B	10846.93m ²	4栋地下室地及水系统
不计容建筑总面积	317.29m ²	
其中 厂房A	10846.93m ²	
其中 厂房B	3219.75m ²	
建筑密度	45.69%	
容积率	2.46	
绿地率	9.92%	
绿地率	14.08%	

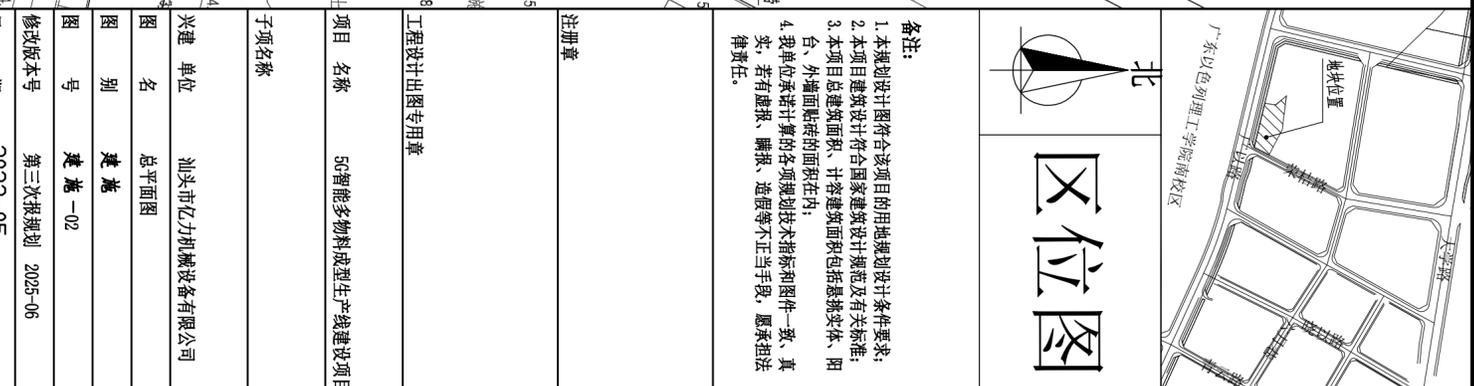

子项名称	建设单位	设计单位	日期	修改版本号
5G智能多物料成型生产线建设项目	汕头市亿力机械设备有限公司	广州亚泰建筑设计院有限公司	2022-05	第三次报规划 2025-06
项目名称	汕头市亿力机械设备有限公司	设计单位	广州亚泰建筑设计院有限公司	设计人
建设单位	汕头市亿力机械设备有限公司	项目负责人	王成	审核人
设计单位	广州亚泰建筑设计院有限公司	专业负责人	王成	审定人
项目负责人	王成	专业校对	白天庆	设计人
专业负责人	王成	审核人	王成	审定人
专业校对	白天庆	审定人	王成	审定人
设计人	王成	设计人	王成	设计人
设计人	王成	设计人	王成	设计人


图例：

图纸版权归设计单位所有，未经许可，外人及外单位不得翻印复制作为其他工程之用。

电子文件名：


广州亚泰建筑设计院有限公司
 GUANGZHOU YATAI ARCHITECTURAL DESIGN INSTITUTE CO.,LTD
 地址：广州市天河区珠江新城珠江东路10号高德置地广场F座1802-1803室
 电话：020-84214699

专业	姓名	签名	日期	专业	姓名	签名	日期
给排水				暖通			
电气				空调			
结构				工艺			
机械							

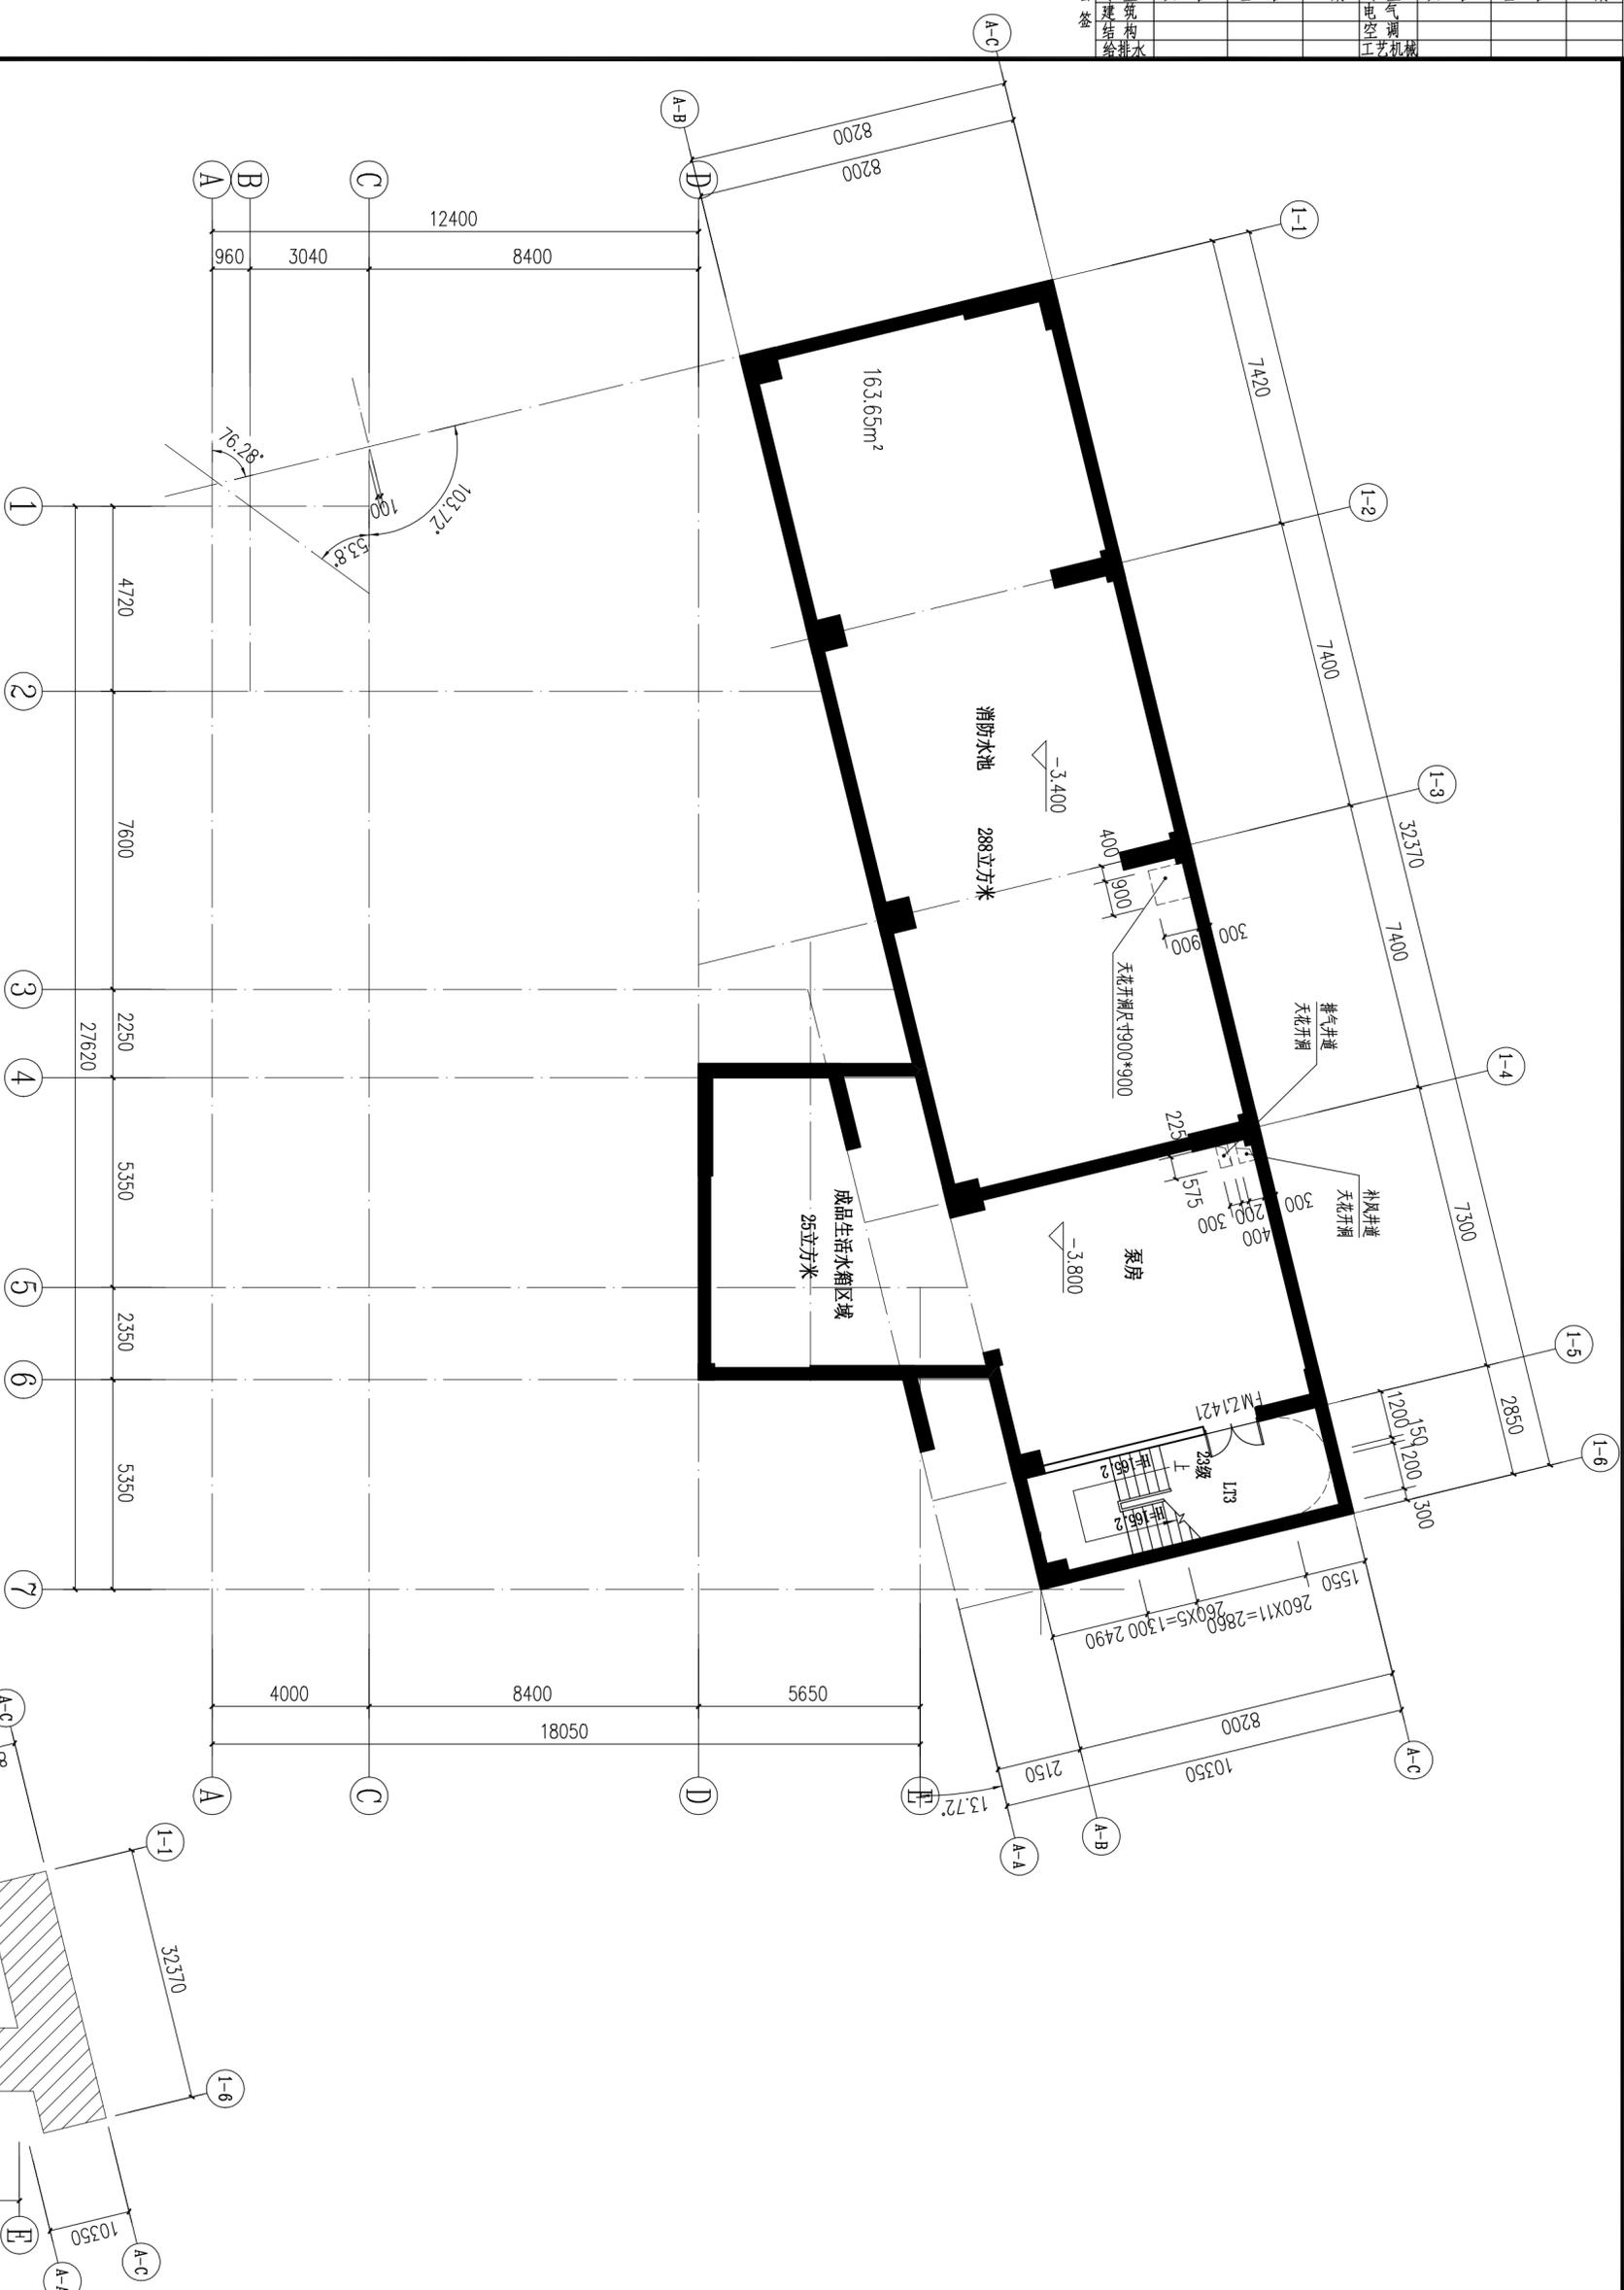

地下室平面图 1:125

本层面积表		
名称	2倍计算面积 (M²)	1倍计算面积 (M²)
厂房A	0	0
本层单倍建筑面积合计	317.29m²	317.29m²

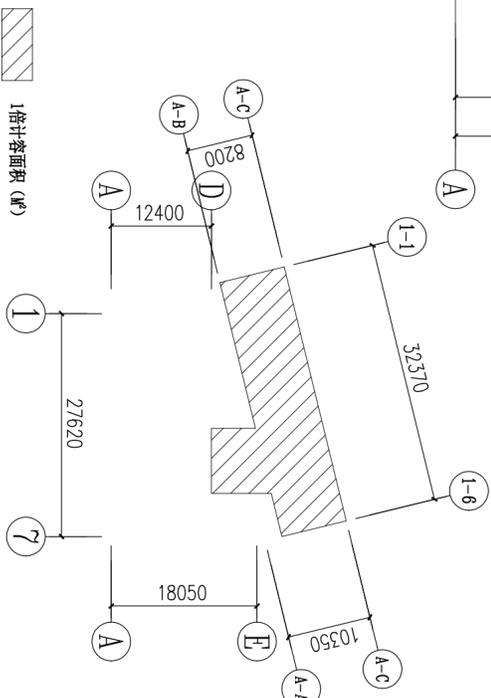

层号	室内相对标高	荷载
地下室	3.8M	-3.800
1F	6.4M	0.000
2F	3.8M	6.400
3F	3.8M	10.200
4F	3.6M	14.000
5F	3.35M	17.600
6F	3.35M	20.950
7F	3.35M	24.300
RF	4.50M	27.650
不上人屋面		32.150

消防高度: 32.60m 建筑高度: 33.00m
 建筑层数: 地17层, 设置地下消防水池及泵房
 室内±0.000相当于绝对标高5.85


注册章

工程设计出图专用章

项目名称	5G智能多物料成型生产线建设项目
子项名称	厂房A
建设单位	汕头市亿力机械设备有限公司
图名	厂房A地下室平面图
图别	建筑
图号	建筑-03
修改版本号	第二次报规划 2024-04
日期	2022-05
制图	绿德元 绿德元
设计	绿德元 绿德元
专业负责人	王成 王成
项目负责人	王成 王成
专业校对人	白天庆 白天庆
审核人	王成 王成
审定人	王成 王成
设计号	


广州亚泰建筑设计院有限公司
 GUANGZHOU YATAI ARCHITECTURAL DESIGN INSTITUTE CO.,LTD
 注册工程规划师证书号: 粤核工程注册证书编号: A244002168
 注册建筑师证书编号: 粤自执201723440110
 电话: 020-84214629

日期	姓名	专业

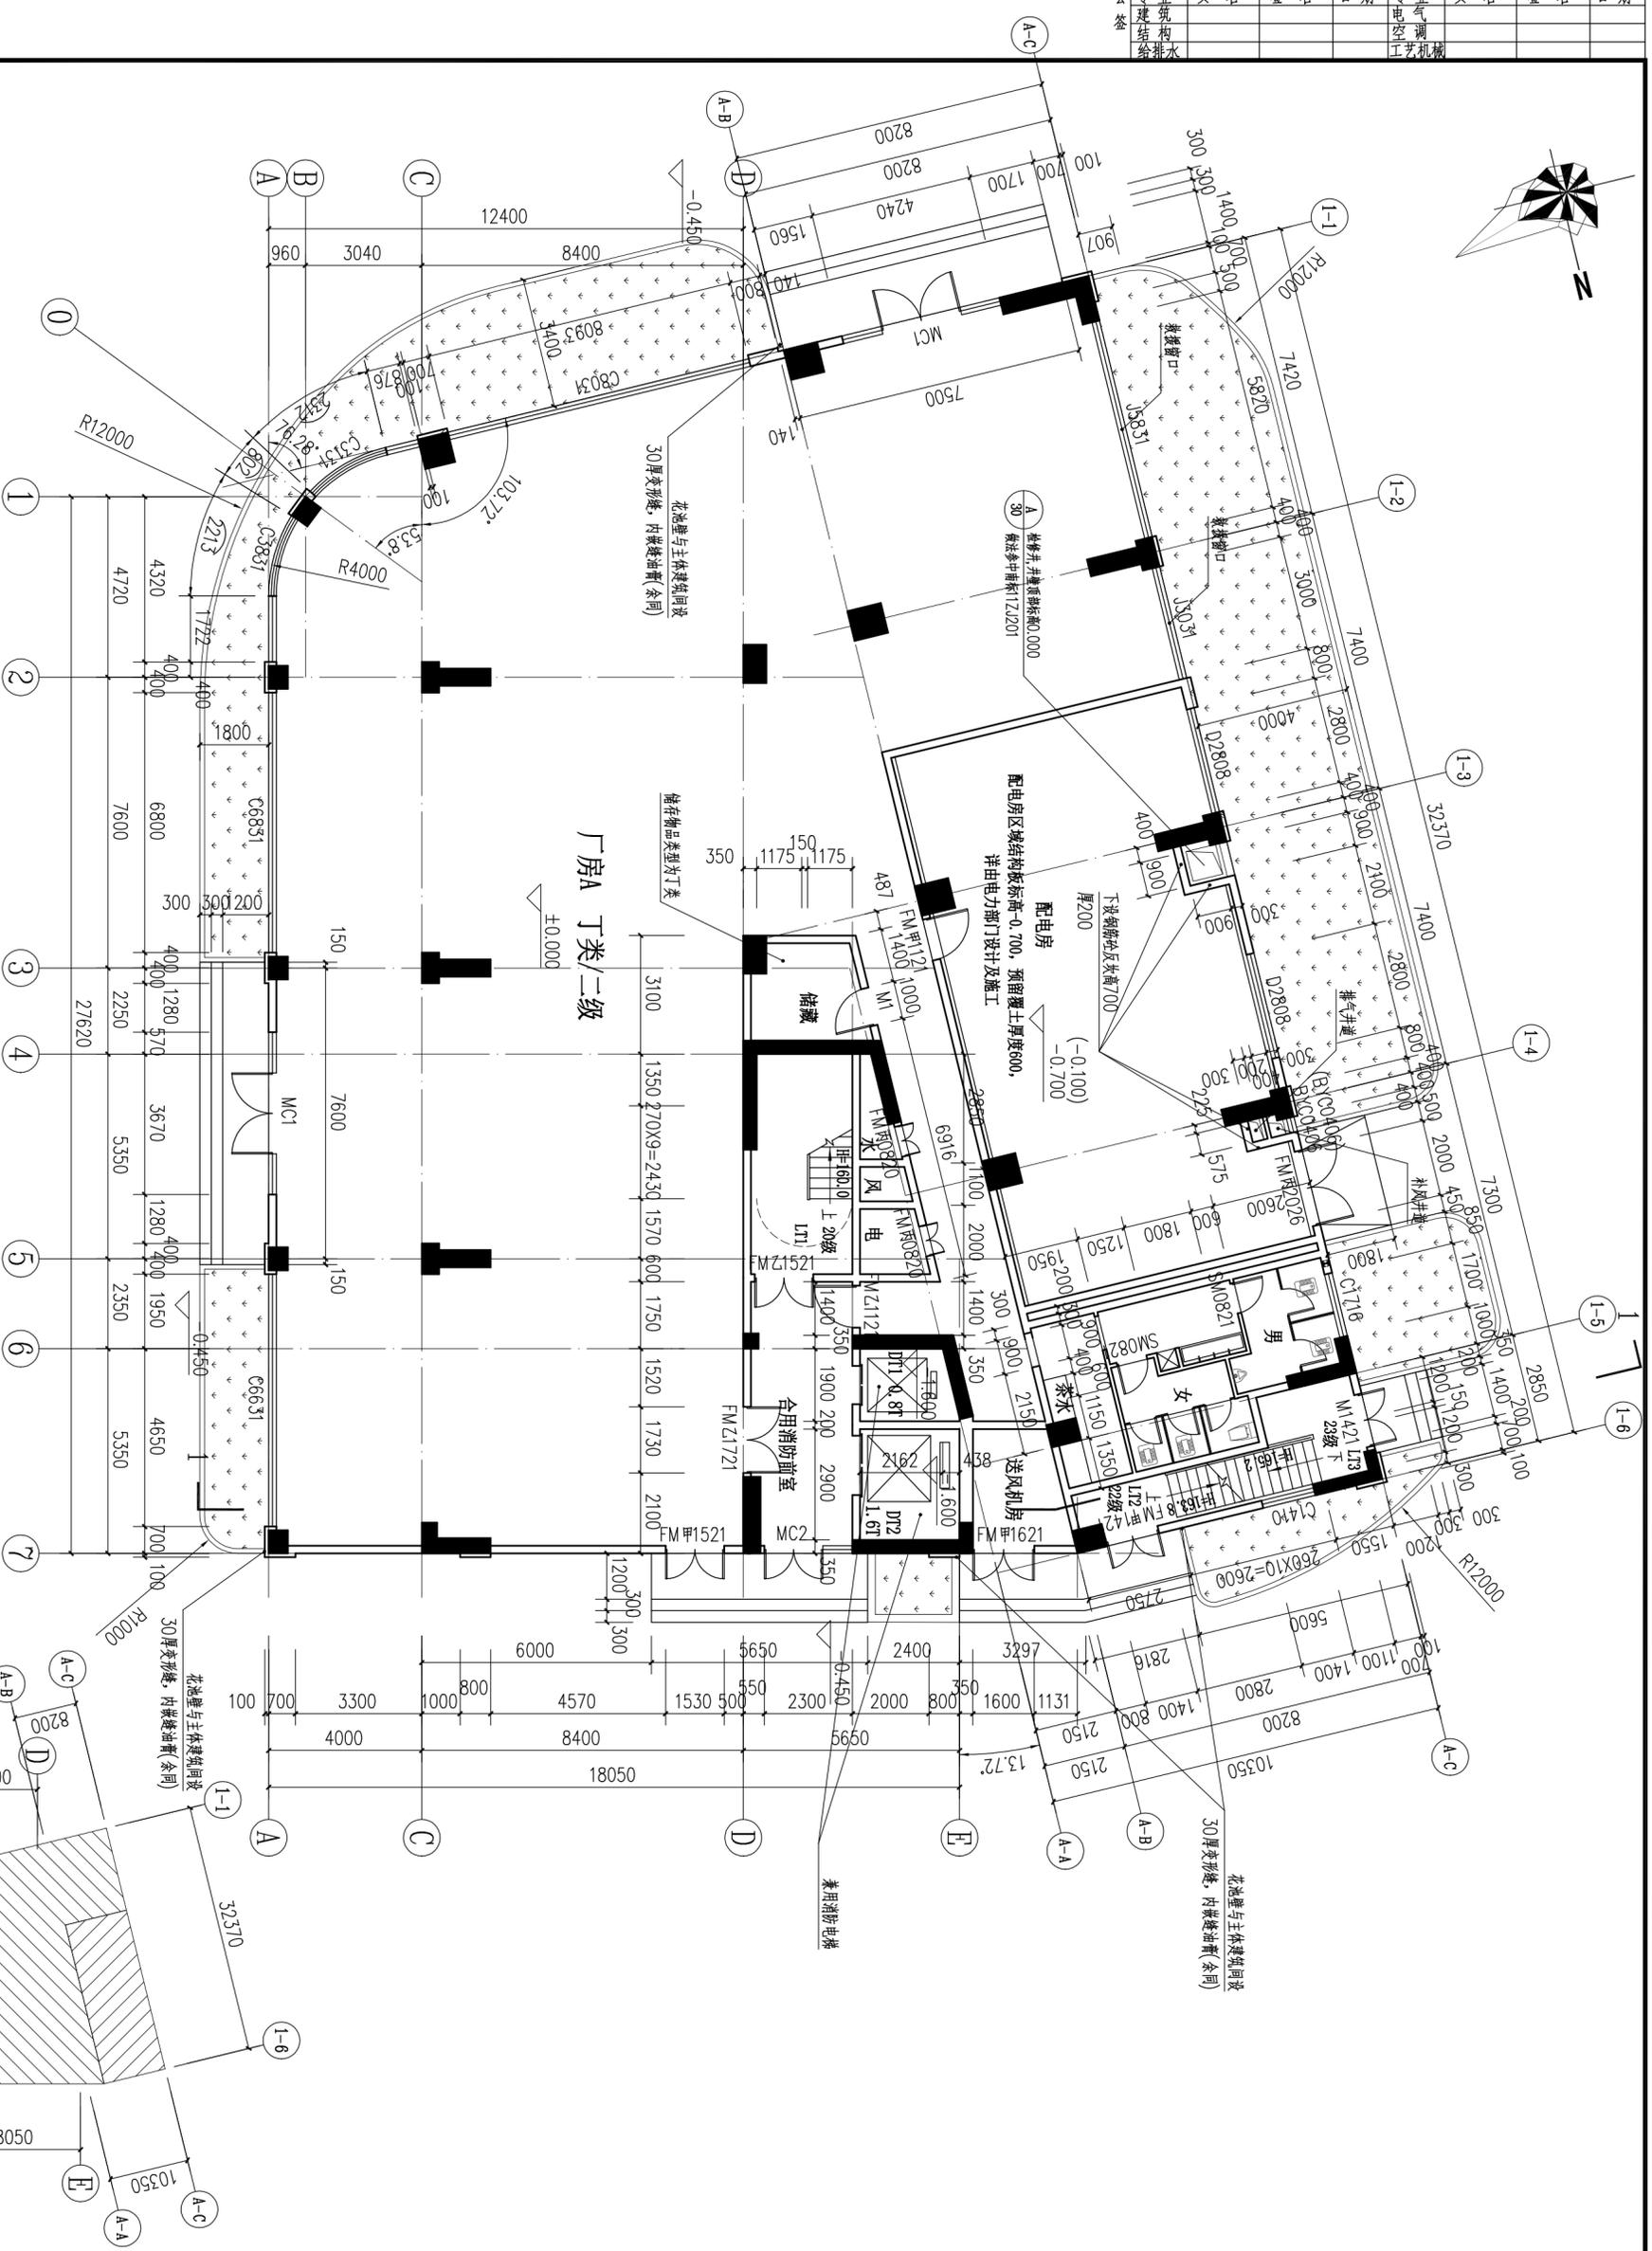

首层平面图 1:125

本层面积表			
名称	2倍计算面积 (M ²)	1倍计算面积 (M ²)	不计容面积 (M ²)
厂房A	1282.64m ²	143.91m ²	0
本层单倍建筑面积合计		785.23m ²	

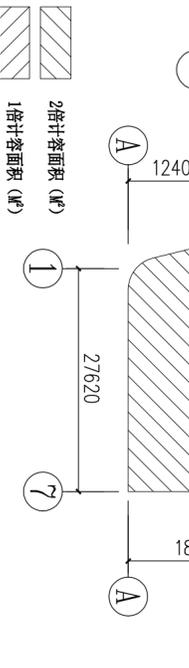

层数	室内相对标高	荷载
地下室	3.8M	-3.800
1F	6.4M	0.000
2F	3.8M	6.400
3F	3.8M	10.200
4F	3.6M	14.000
5F	3.35M	17.600
6F	3.35M	20.950
7F	3.35M	24.300
RF	4.50M	27.650
不上人屋面		32.150

消防高度: 32.60m 建筑高度: 33.00m
 建筑层数: 地上7层, 设置地下消防水池及泵房
 室内±0.000相当于绝对标高5.85

注册章


工程设计出图专用章

项目名称	5G智能多物料成型生产线建设项目
子项名称	厂房A
建设单位	汕头市亿力机械设备有限公司
图名	厂房A首层平面图
图别	建筑
图号	建筑-04
修改版本号	第二次报规 2024-04
日期	2022-05
制图	梁德元 梁德元
设计	梁德元 梁德元
专业负责人	王成 王成
项目负责人	王成 王成
专业校对人	白天庆 白天庆
审核人	王成 王成
审定人	王成 王成
设计号	

广州亚泰建筑设计院有限公司
 GUANGZHOU YATAI ARCHITECTURAL DESIGN INSTITUTE CO.,LTD
 建筑工程甲级设计证书号: 粤建工程乙级设计证书号: A2444002168
 城乡规划编制乙级证书编号: 粤自规办乙字23440110
 电话: 020-84214629

图纸版权归设计单位所有, 未经许可, 外人及外单位不得翻印复制作为其他工程之用。

专业	姓名	日期	专业	姓名	日期
给排水			暖通		
电气			结构		
暖通			给排水		

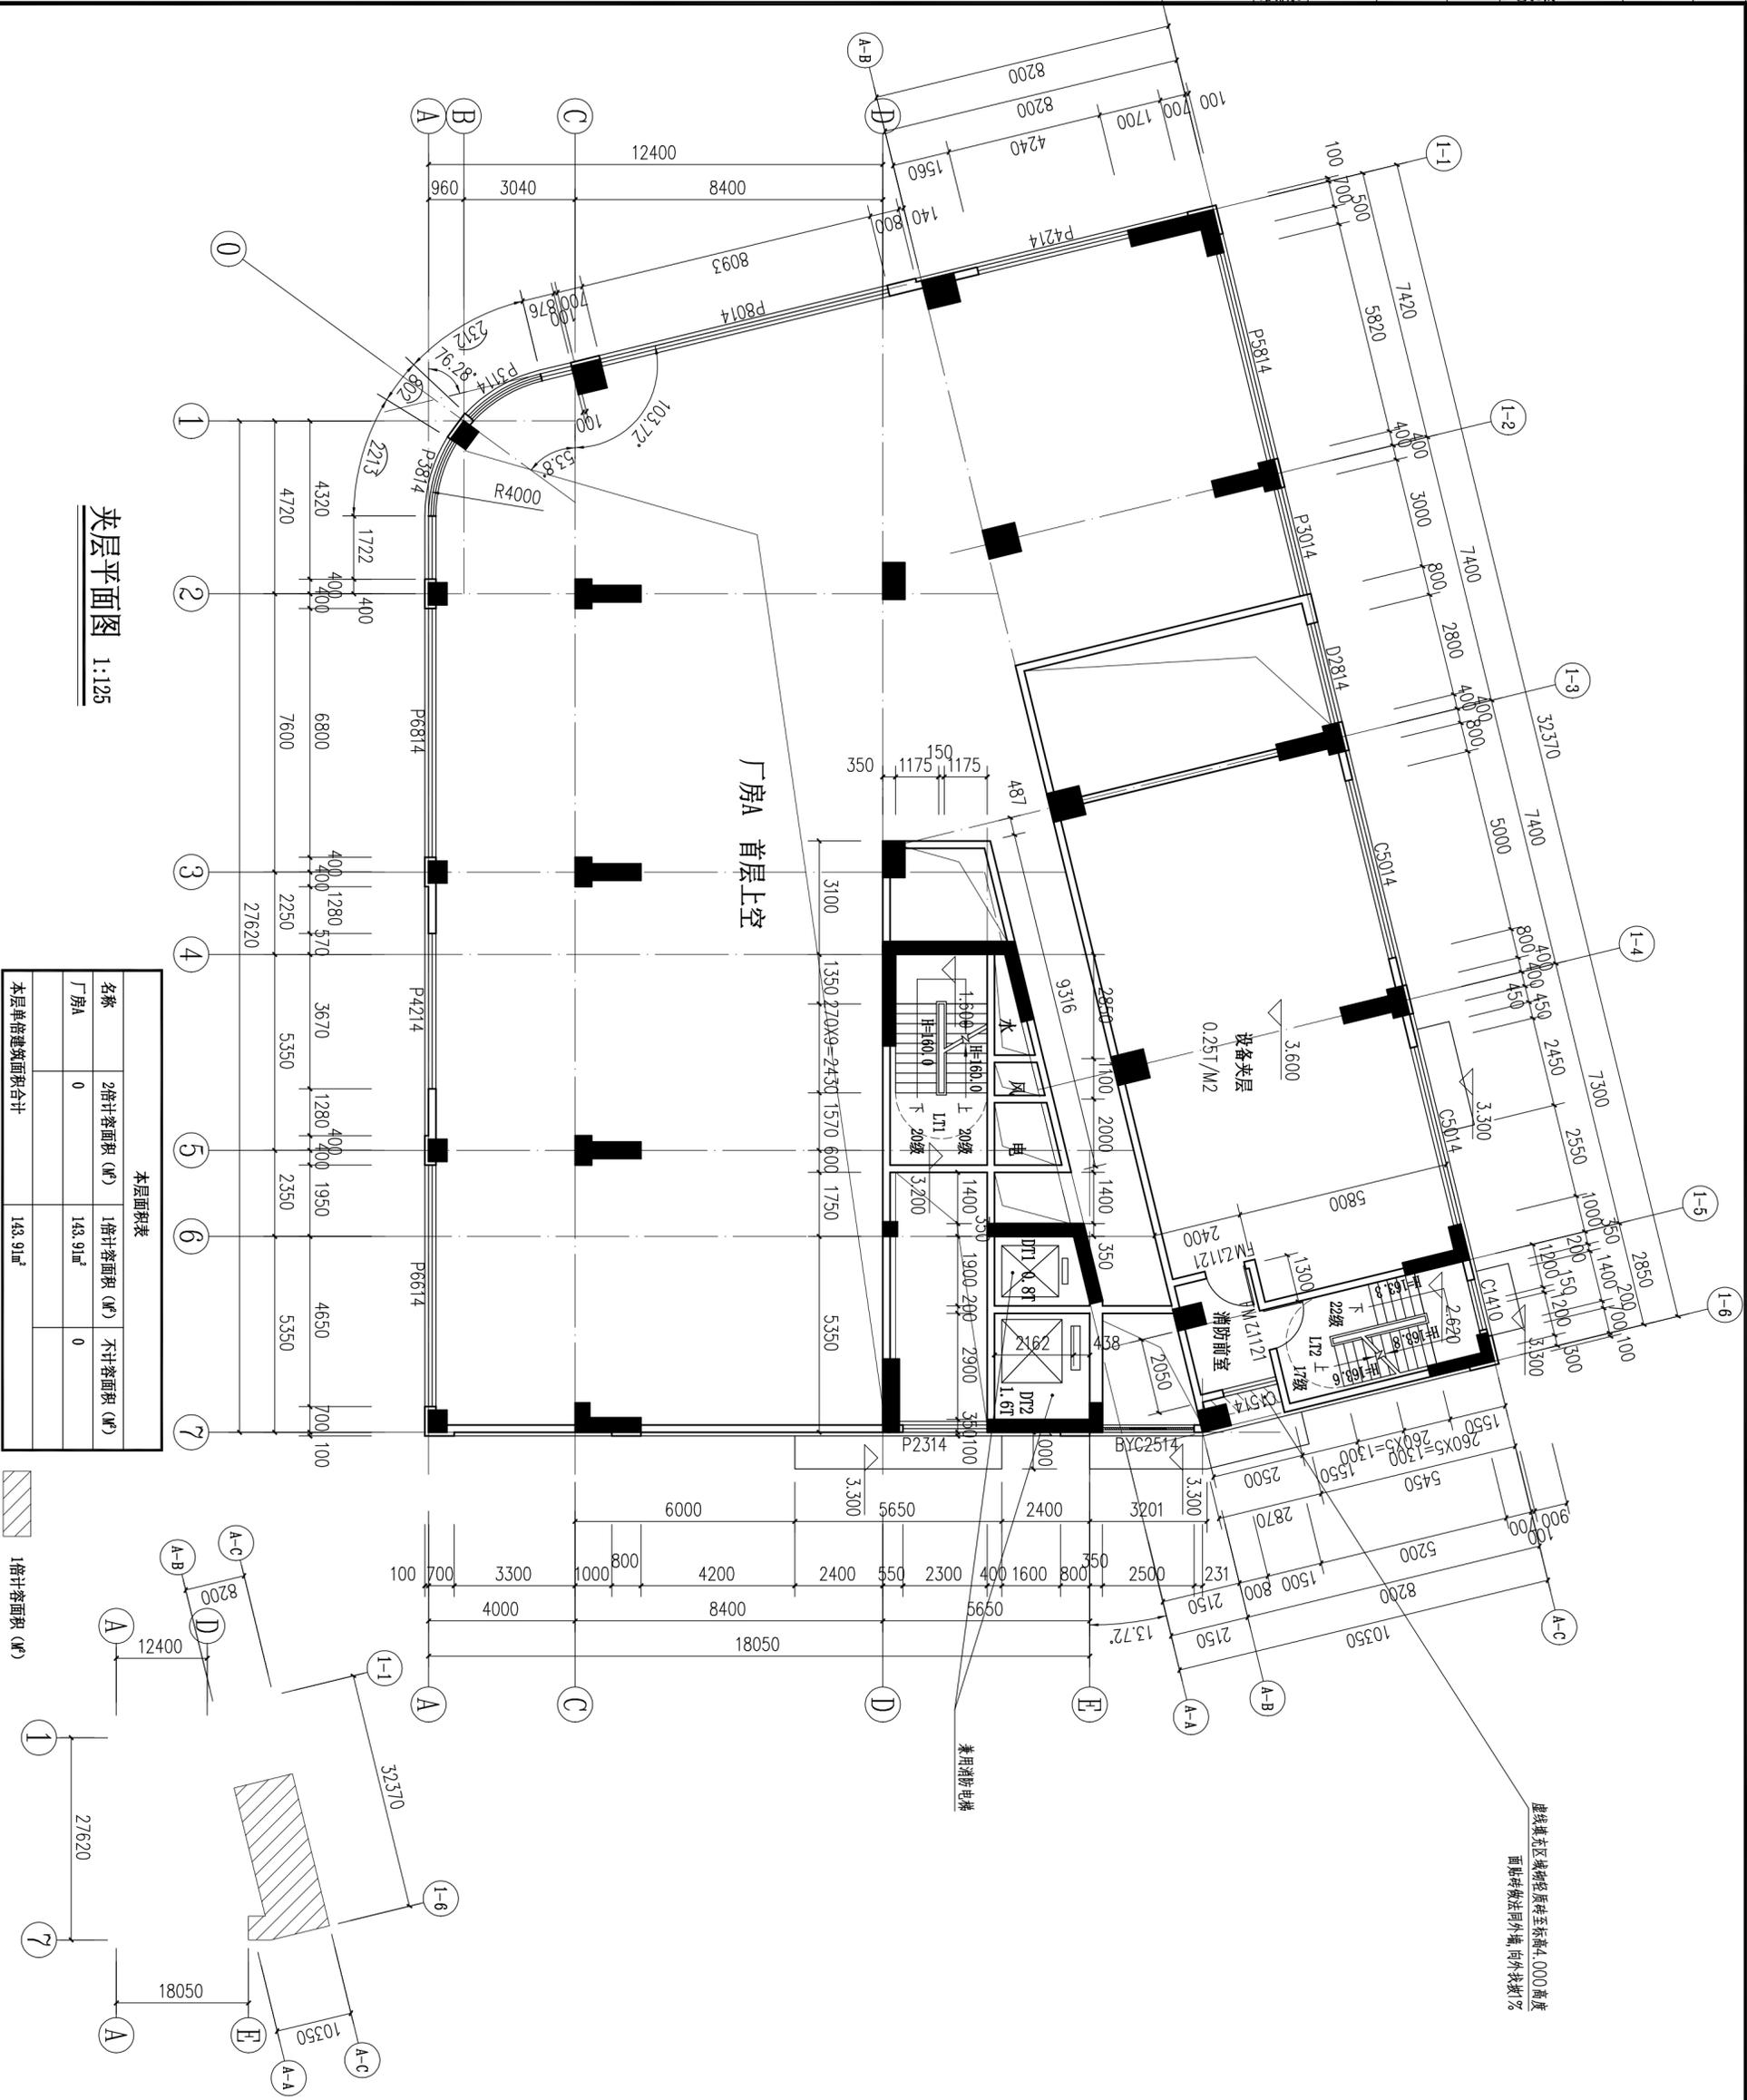

名称	2倍计容面积 (M²)	1倍计容面积 (M²)	不计容面积 (M²)
厂房A	0	143.91	0
本层单位建筑面积合计		143.91	

名称	2倍计容面积 (M²)	1倍计容面积 (M²)	不计容面积 (M²)
厂房A	0	143.91	0
本层单位建筑面积合计		143.91	


注册章	
工程设计出图专用章	
项目名称	5G智能多物料成型生产线建设项目
子项名称	厂房A
建设单位	汕头市亿力机械设备有限公司
图名	厂房A夹层平面图
图别	建筑
图号	建筑-05
修改版本号	第二次报规划 2024-04
日期	2022-05
制图	绿德元 绿德元
设计	绿德元 绿德元
专业负责人	王成 王成
项目负责人	王成 王成
专业校对人	白天庆 白天庆
审核人	王成 王成
审定人	王成 王成
设计号	
设计单位	广州亚泰建筑设计院有限公司 GUANGZHOU YATAI ARCHITECTURAL DESIGN INSTITUTE CO.,LTD 注册工程规划设计证书号: 粤核工程乙级设计证书号: A244002168 核工程规划设计证书号: 粤核工程乙级设计证书号: A244002168 核工程规划设计证书号: 粤核工程乙级设计证书号: A244002168 电话: 020-84214629

层数	室内相对标高	荷载
地下室	-3.800	
1F	6.4M	0.000
2F	3.8M	6.400
3F	3.8M	10.200
4F	3.6M	14.000
5F	3.35M	17.600
6F	3.35M	20.950
7F	3.35M	24.300
RF	4.50M	27.650
不上人屋面		32.150

消防高度: 32.60m 建筑高度: 33.00m
建筑层数: 地17层, 设置地下消防水池及泵房
室内±0.000相当于绝对标高5.85

电子文件名: 图纸版权归属设计单位所有, 未经许可, 外人及外单位不得翻印复制作为其他工程之用。

日期	姓名	专业

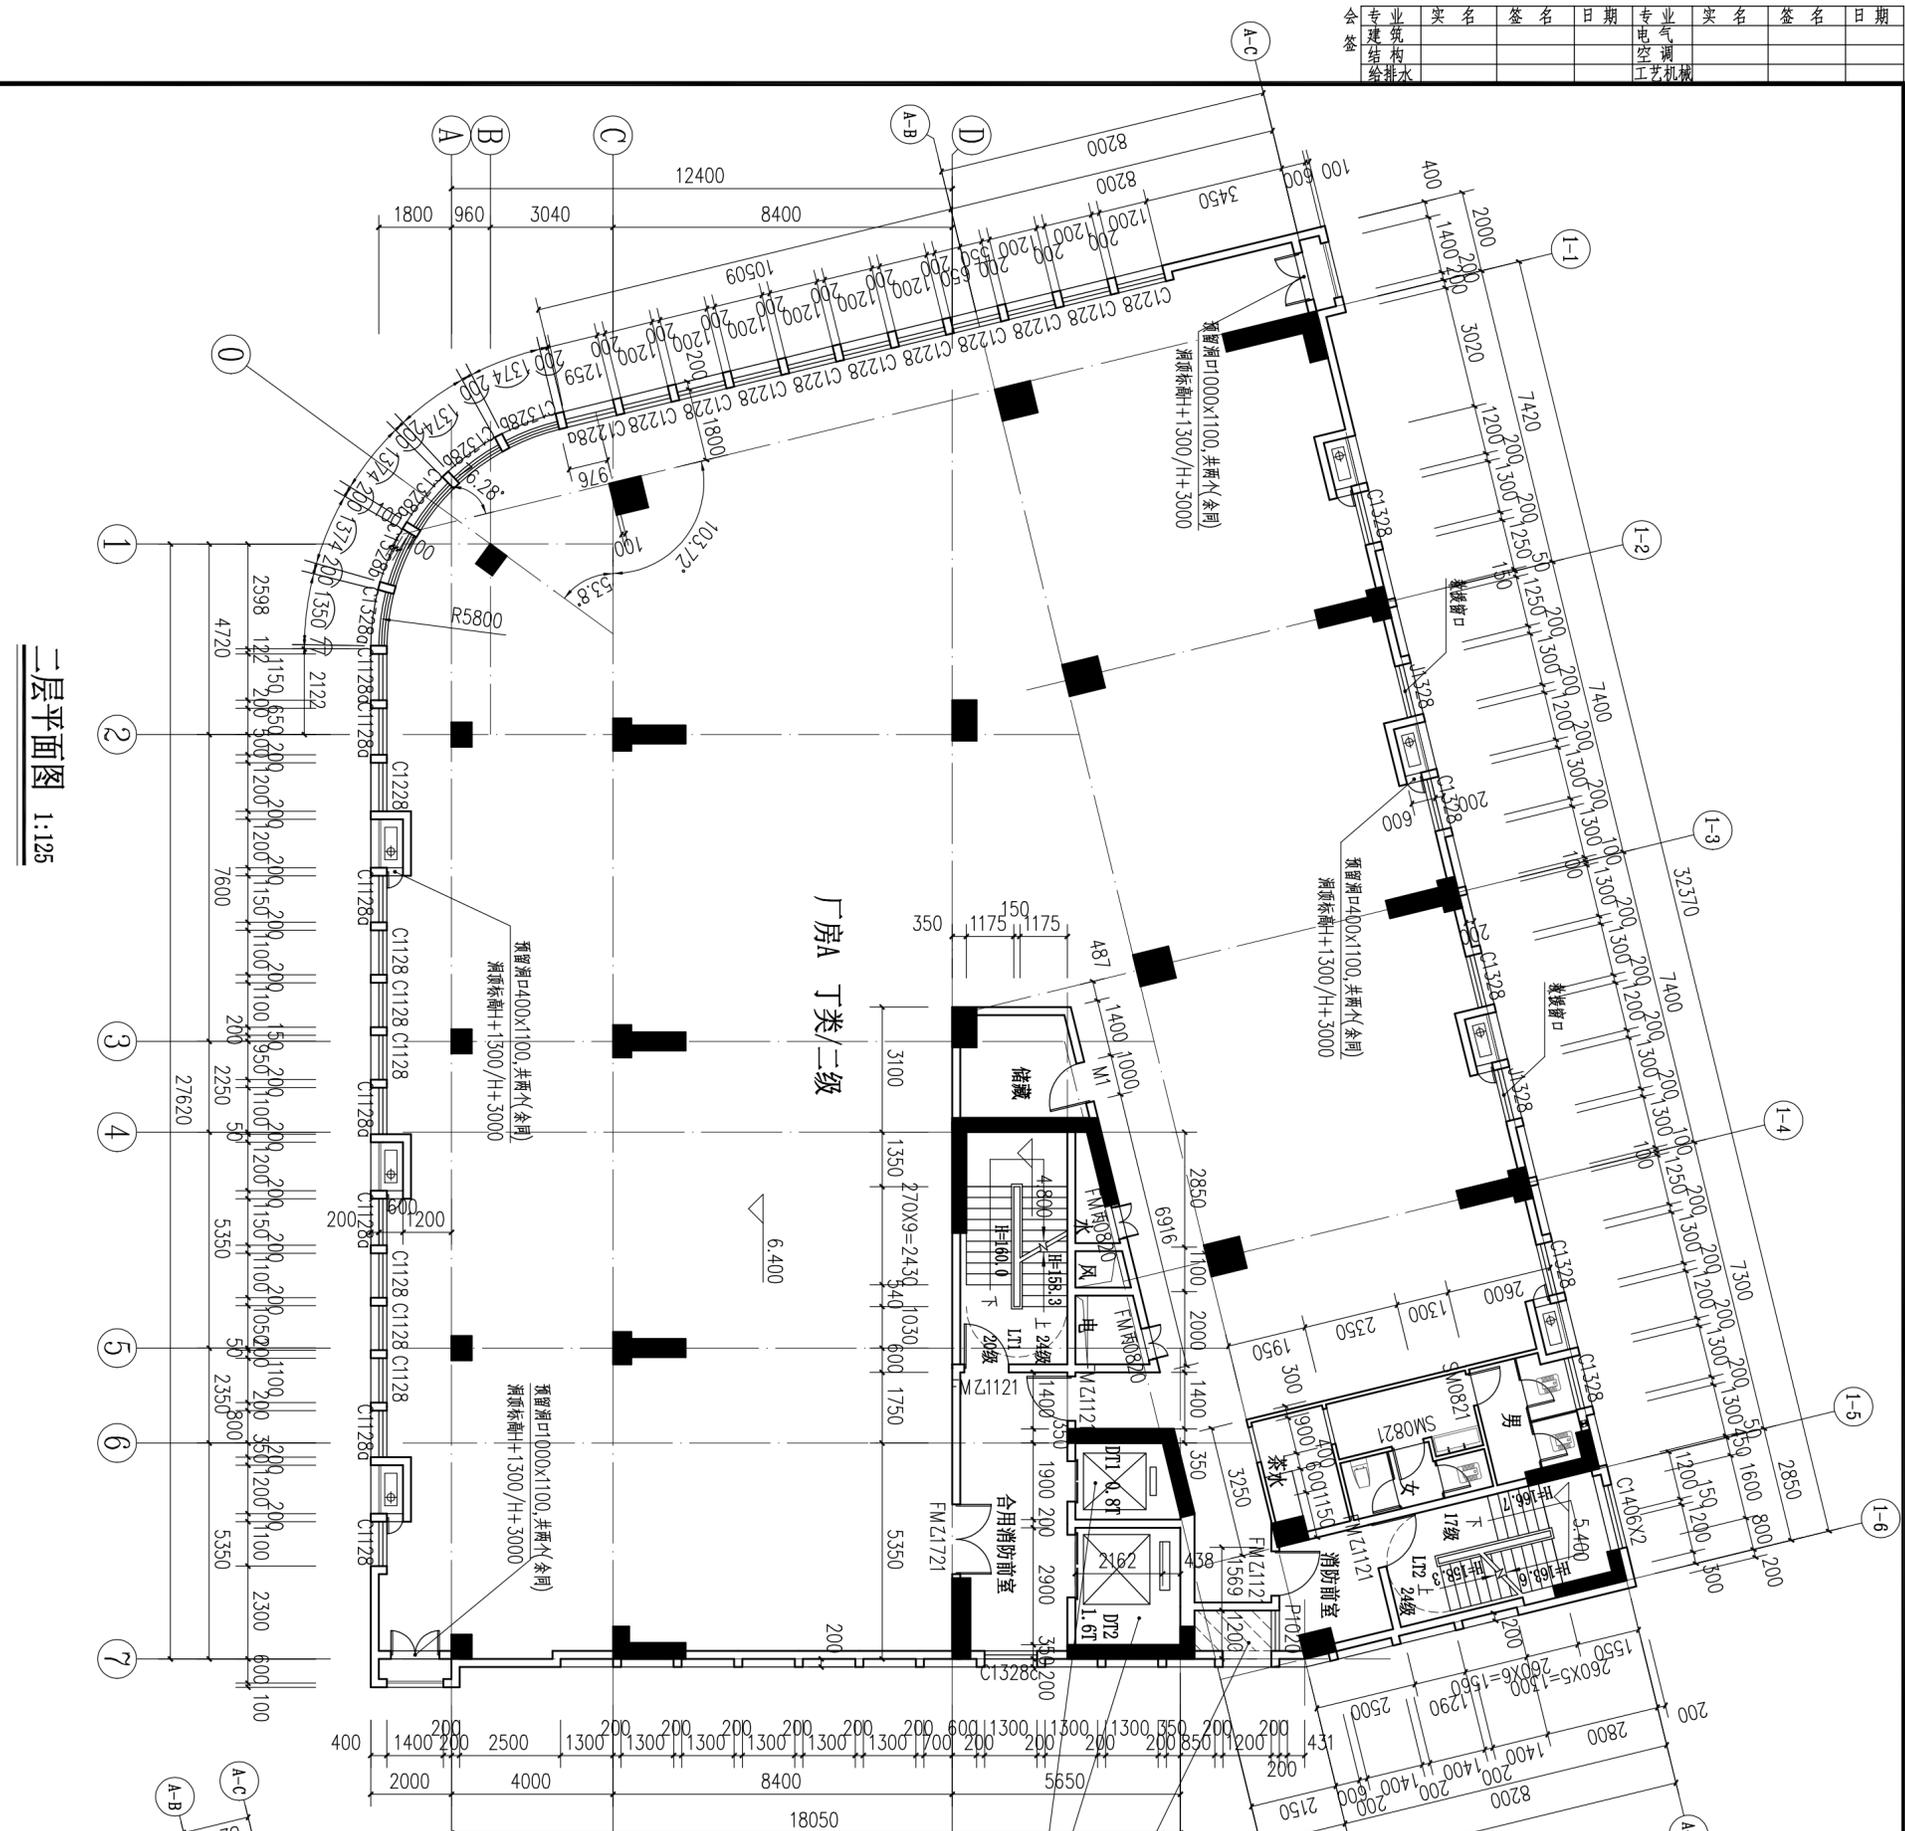

二层平面图 1:125

本层面积表			
名称	2倍计容面积 (M²)	1倍计容面积 (M²)	不计容面积 (M²)
厂房A	0	879.02m²	0
本层单倍建筑面积合计		879.02m²	

层数	室内相对标高	荷载
地下室	-3.800	
1F	6.4M	0.000
2F	3.8M	6.400
3F	3.8M	10.200
4F	3.6M	14.000
5F	3.35M	17.600
6F	3.35M	20.950
7F	3.35M	24.300
RF	4.50M	27.650
不上人屋面		32.150

消防高度: 32.60m 建筑高度: 33.00m
 建筑层数: 地上7层, 设置地下消防水池及泵房
 室内±0.000相当于绝对标高5.85

注册章

工程设计出图专用章

项目名称: 5G智能多物料成型生产线建设项目

子项名称: 厂房A

建设单位: 汕头市亿力机械设备有限公司

图名: 厂房A二层平面图

图别: 建筑

图号: 建筑-06

修改版本号: 第二次报规划 2024-04

日期: 2022-05

制图: 梁德元 梁德元

设计: 梁德元 梁德元

专业负责人: 王成 王成

项目负责人: 王成 王成

专业校对人: 白天庆 白天庆

审核人: 王成 王成

审定人: 王成 王成

设计号


广州亚泰建筑设计院有限公司

GUANGZHOU YATAI ARCHITECTURAL DESIGN INSTITUTE CO.,LTD

注册工程师执业证书号: 粤核工程乙级注册证书号: A244002168
 核工程注册证书编号: 粤自核工程乙级注册证书号: A24400110
 电话: 020-84214629


电子文件名: 图纸版权归属设计单位所有, 未经许可, 外人及外单位不得翻印复制作为其他工程之用。

专业	姓名	签名	日期	专业	姓名	签名	日期
专业	姓名	签名	日期	专业	姓名	签名	日期
给排水				暖通			
电气				空调			
结构				工艺			
机械							

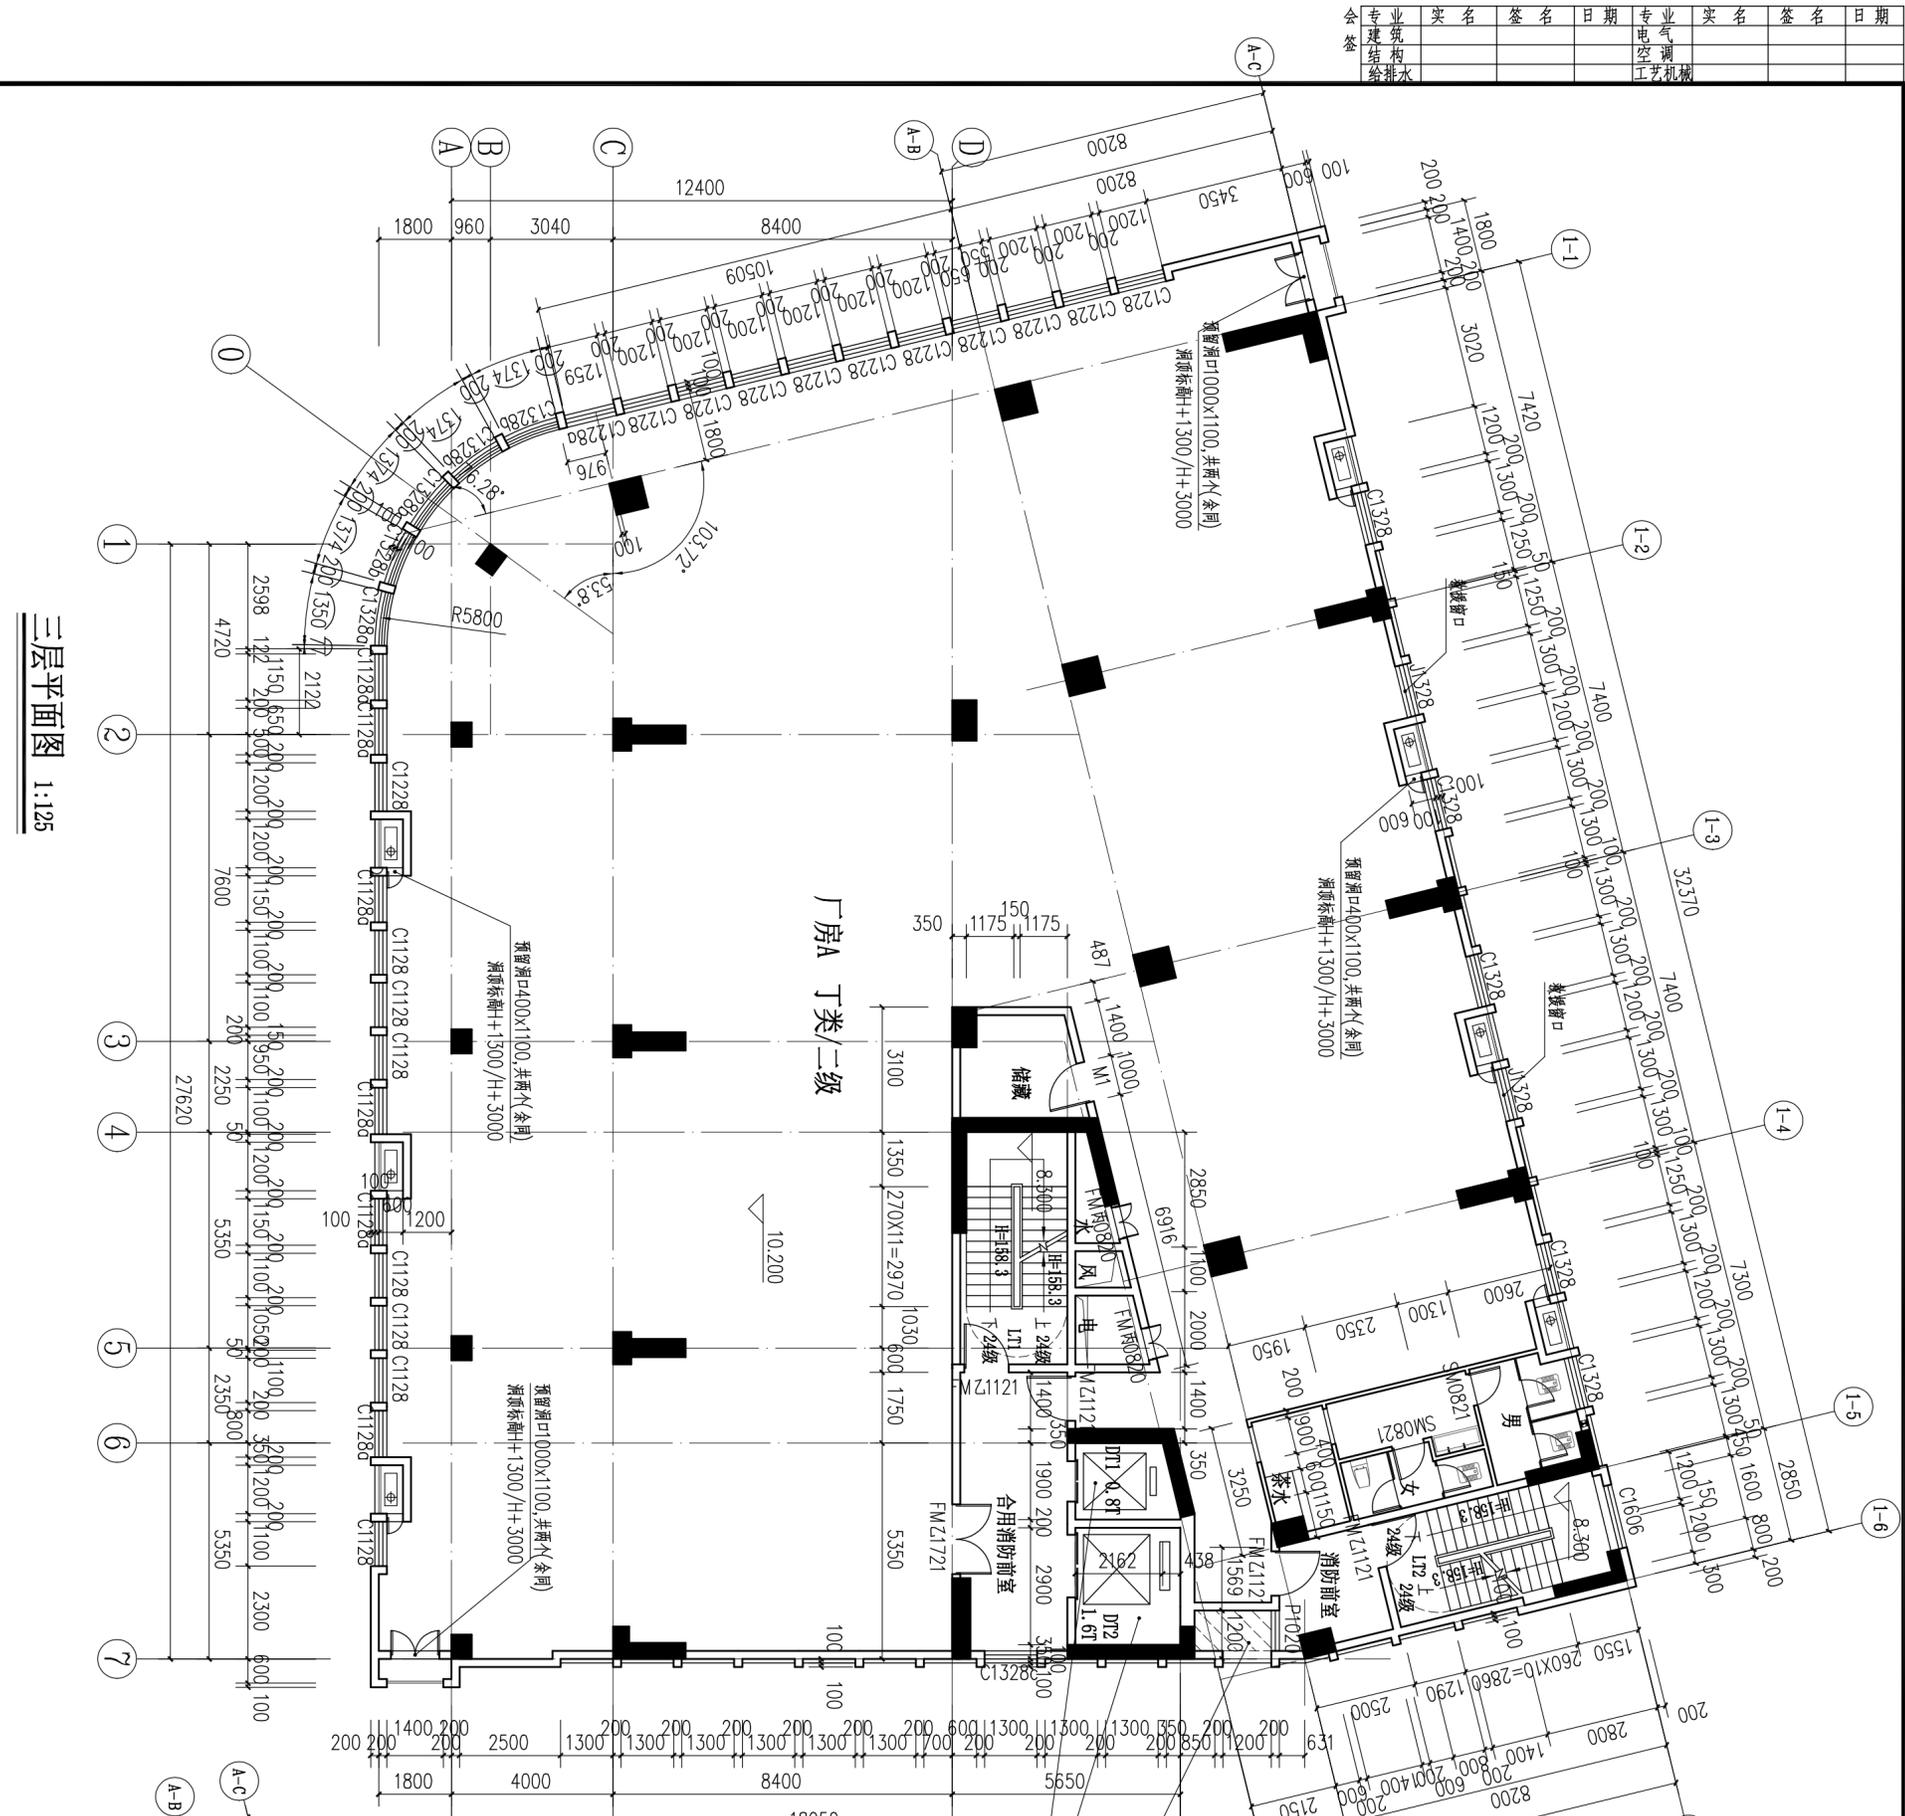

三层平面图 1:125

本层面积表			
名称	2倍计容面积 (M²)	1倍计容面积 (M²)	不计容面积 (M²)
厂房A	0	879.02m²	0
本层总计建筑总面积		879.02m²	

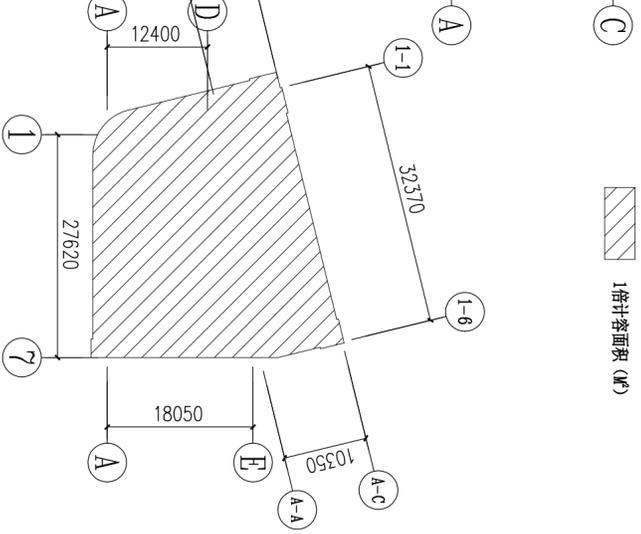


注册章	
工程设计出图专用章	
项目名称	5G智能多物料成型生产线建设项目
子项名称	厂房A
建设单位	汕头市亿力机械设备有限公司
图名	厂房A三层平面图
图别	建筑
图号	建筑-07
修改版本号	第二次报规 2024-04
日期	2022-05
制图	梁德元 梁德元
设计	梁德元 梁德元
专业负责人	王成 王成
项目负责人	王成 王成
专业校对	白天庆 白天庆
审核人	王成 王成
审定人	王成 王成
设计号	

电子文件名: 图纸版权归属设计单位所有, 未经许可, 外人及外单位不得翻印复制作为其他工程之用。


广州亚泰建筑设计院有限公司
 GUANGZHOU YATAI ARCHITECTURAL DESIGN INSTITUTE CO., LTD.
 注册工程建筑设计证书: 粤核工程乙级设计证书: A244002168
 核工程乙级设计证书: 粤核工程乙级设计证书: A244002168
 电话: 020-84214629

日期	姓名	专业

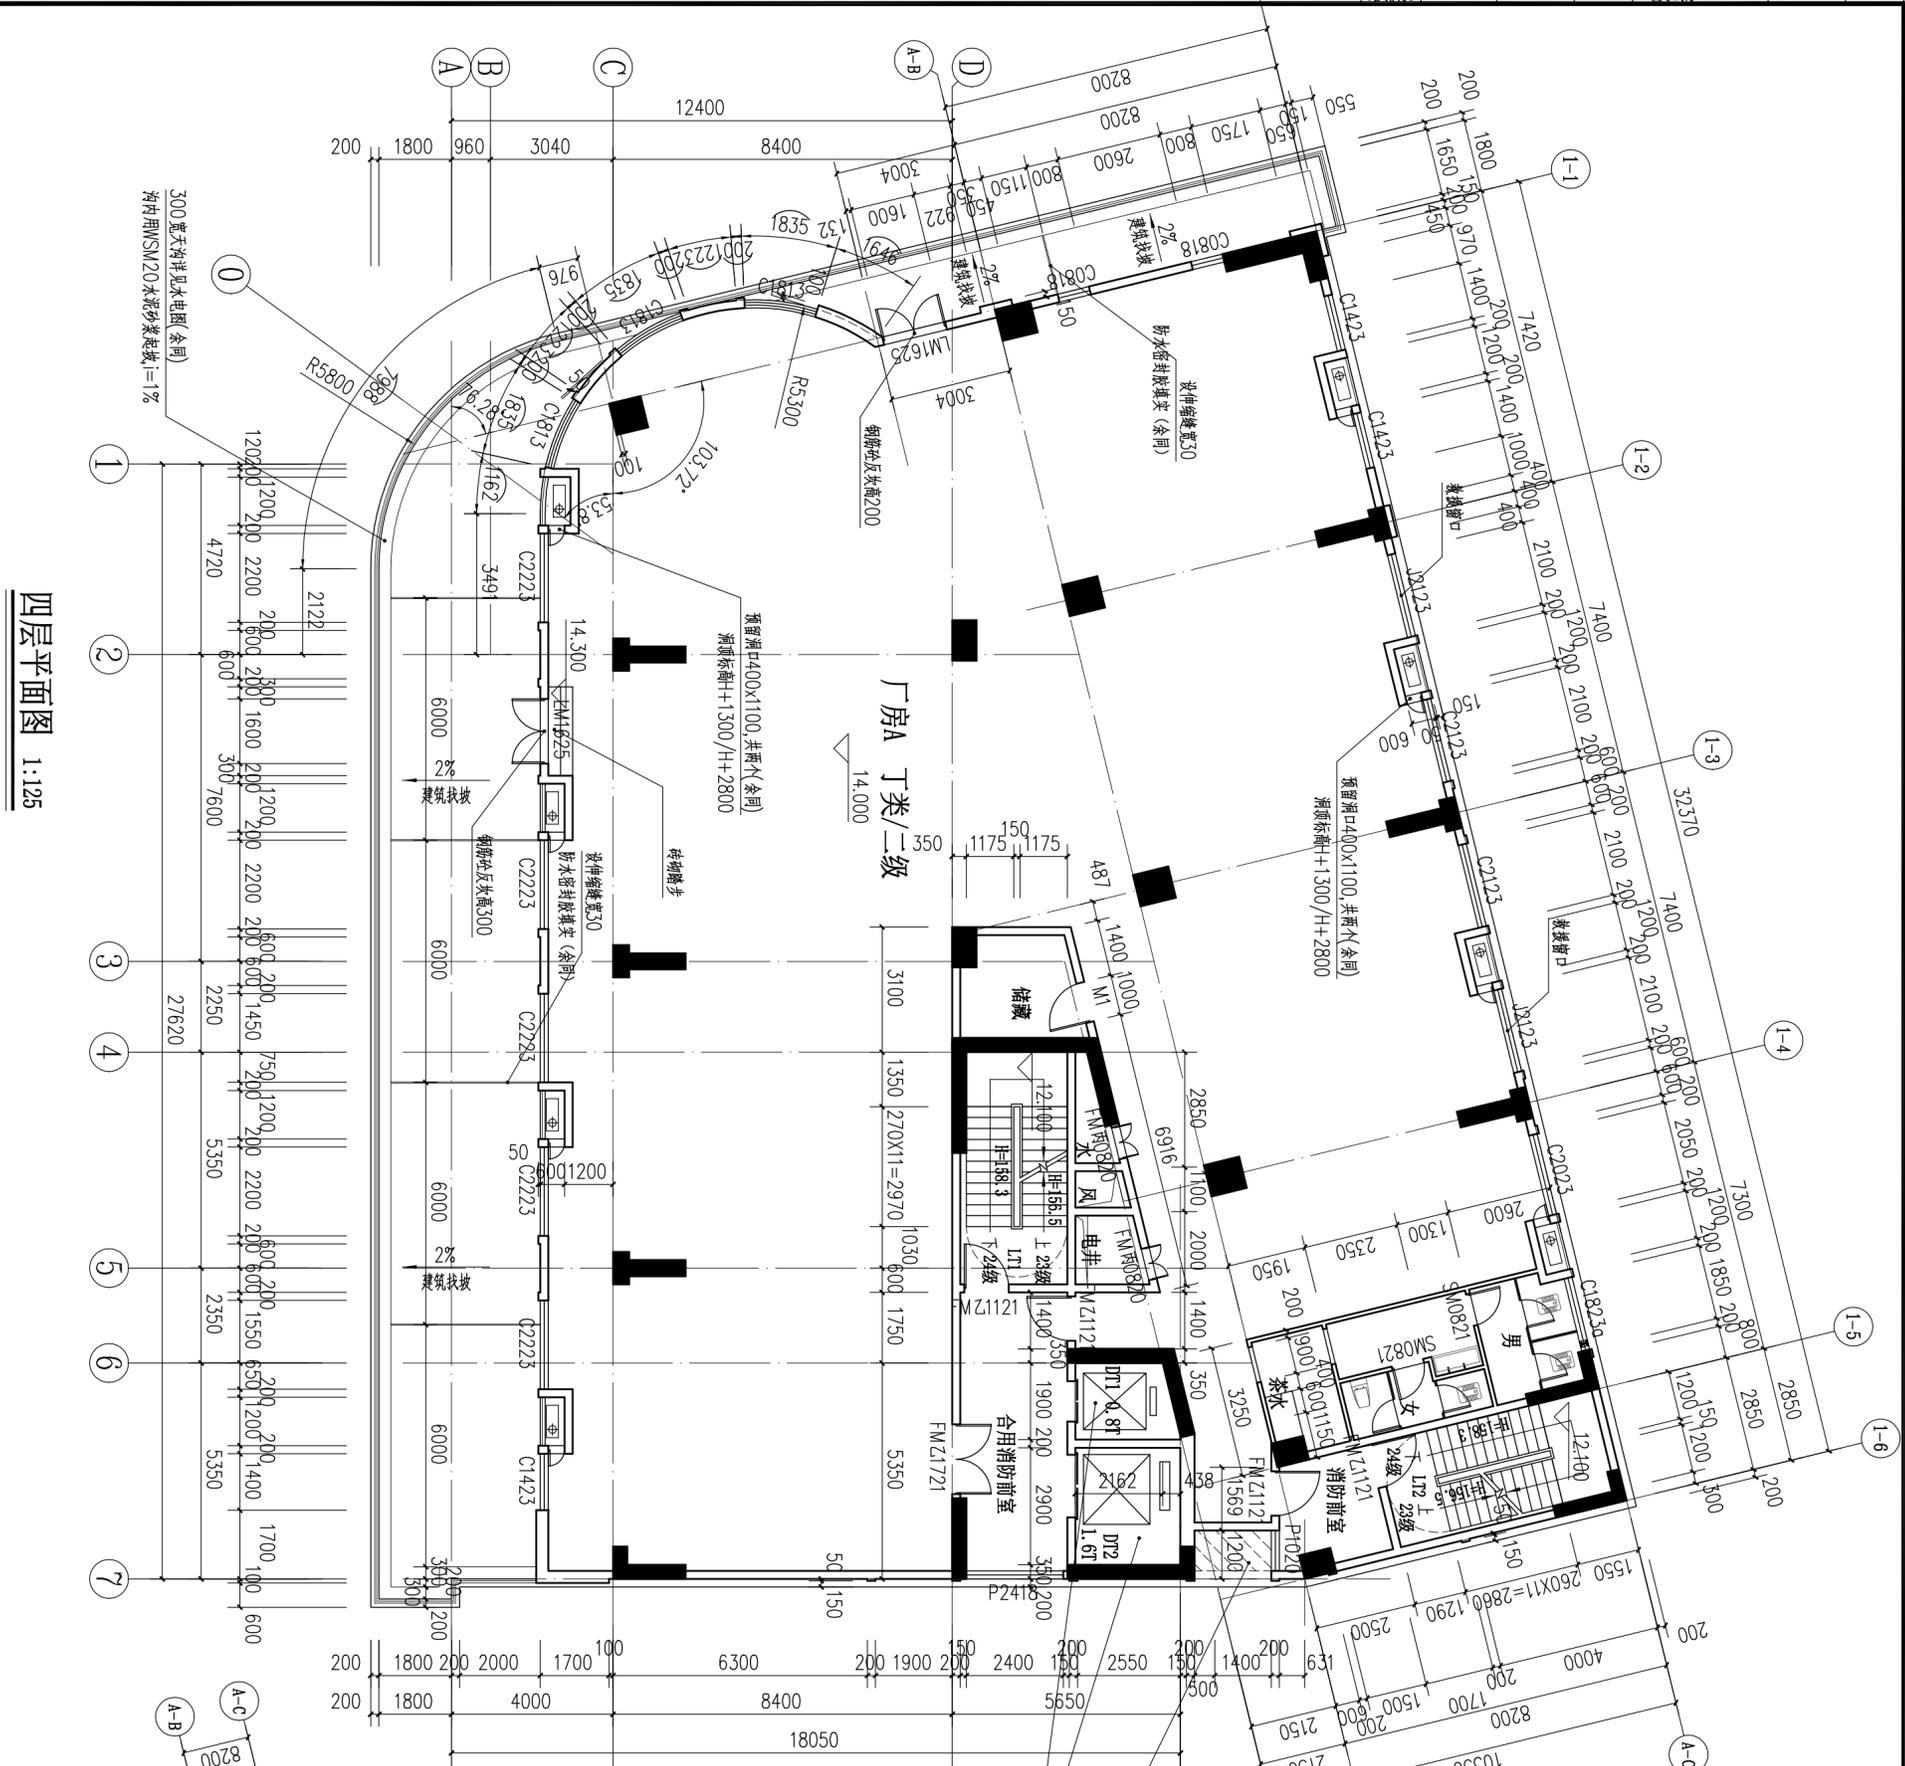

四层平面图 1:125

本层面积表			
名称	2倍计容面积 (M²)	1倍计容面积 (M²)	不计容面积 (M²)
厂房A	0	734.09m²	0
本层单倍建筑面积合计		734.09m²	

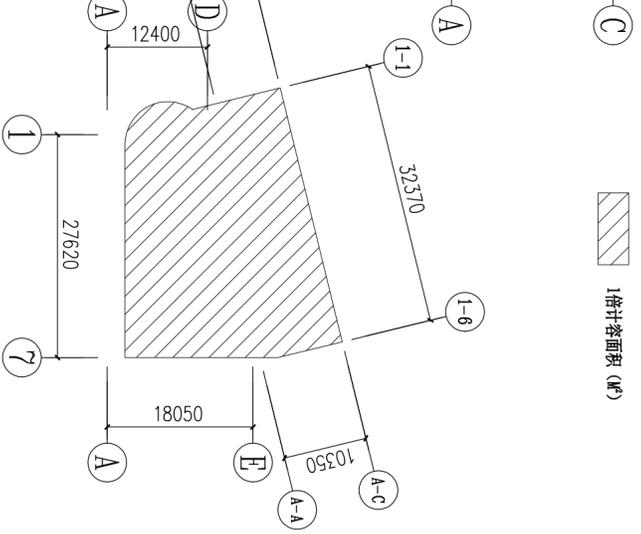

层数	室内相对标高	荷载
地下室	3.8M	-3.800
1F	6.4M	0.000
2F	3.8M	6.400
3F	3.8M	10.200
4F	3.6M	14.000
5F	3.35M	17.600
6F	3.35M	20.950
7F	3.35M	24.300
RF	4.50M	27.650
不上人屋面		32.150

消防高度: 32.60m 建筑高度: 33.00m
 建筑层数: 地上7层, 设置地下消防水池及泵房
 室内±0.000相当于绝对标高5.85

注册章

工程设计出图专用章

项目名称: 5G智能多物料成型生产线建设项目

子项名称: 厂房A

建设单位: 汕头市亿力机械设备有限公司

图名: 厂房A四层平面图

图别: 建筑

图号: 建筑-08

修改版本号: 第二次报规划 2024-04

日期: 2022-05

制图: 梁德元 梁德元

设计: 梁德元 梁德元

专业负责人: 王成 王成

项目负责人: 王成 王成

专业校对人: 白天庆 白天庆

审核人: 王成 王成

审定人: 王成 王成

设计号


广州亚泰建筑设计院有限公司

GUANGZHOU YATAI ARCHITECTURAL DESIGN INSTITUTE CO.,LTD

注册工程师执业证书号: 粤建[工程]注册证字第A244002168号
 注册建筑师证书号: 粤自执201723440110
 电话: 020-84214629


电子文件名: 图纸版权归属设计单位所有, 未经许可, 外人及外单位不得翻印复制作为其他工程之用。

日期	姓名	姓名	日期	姓名	姓名

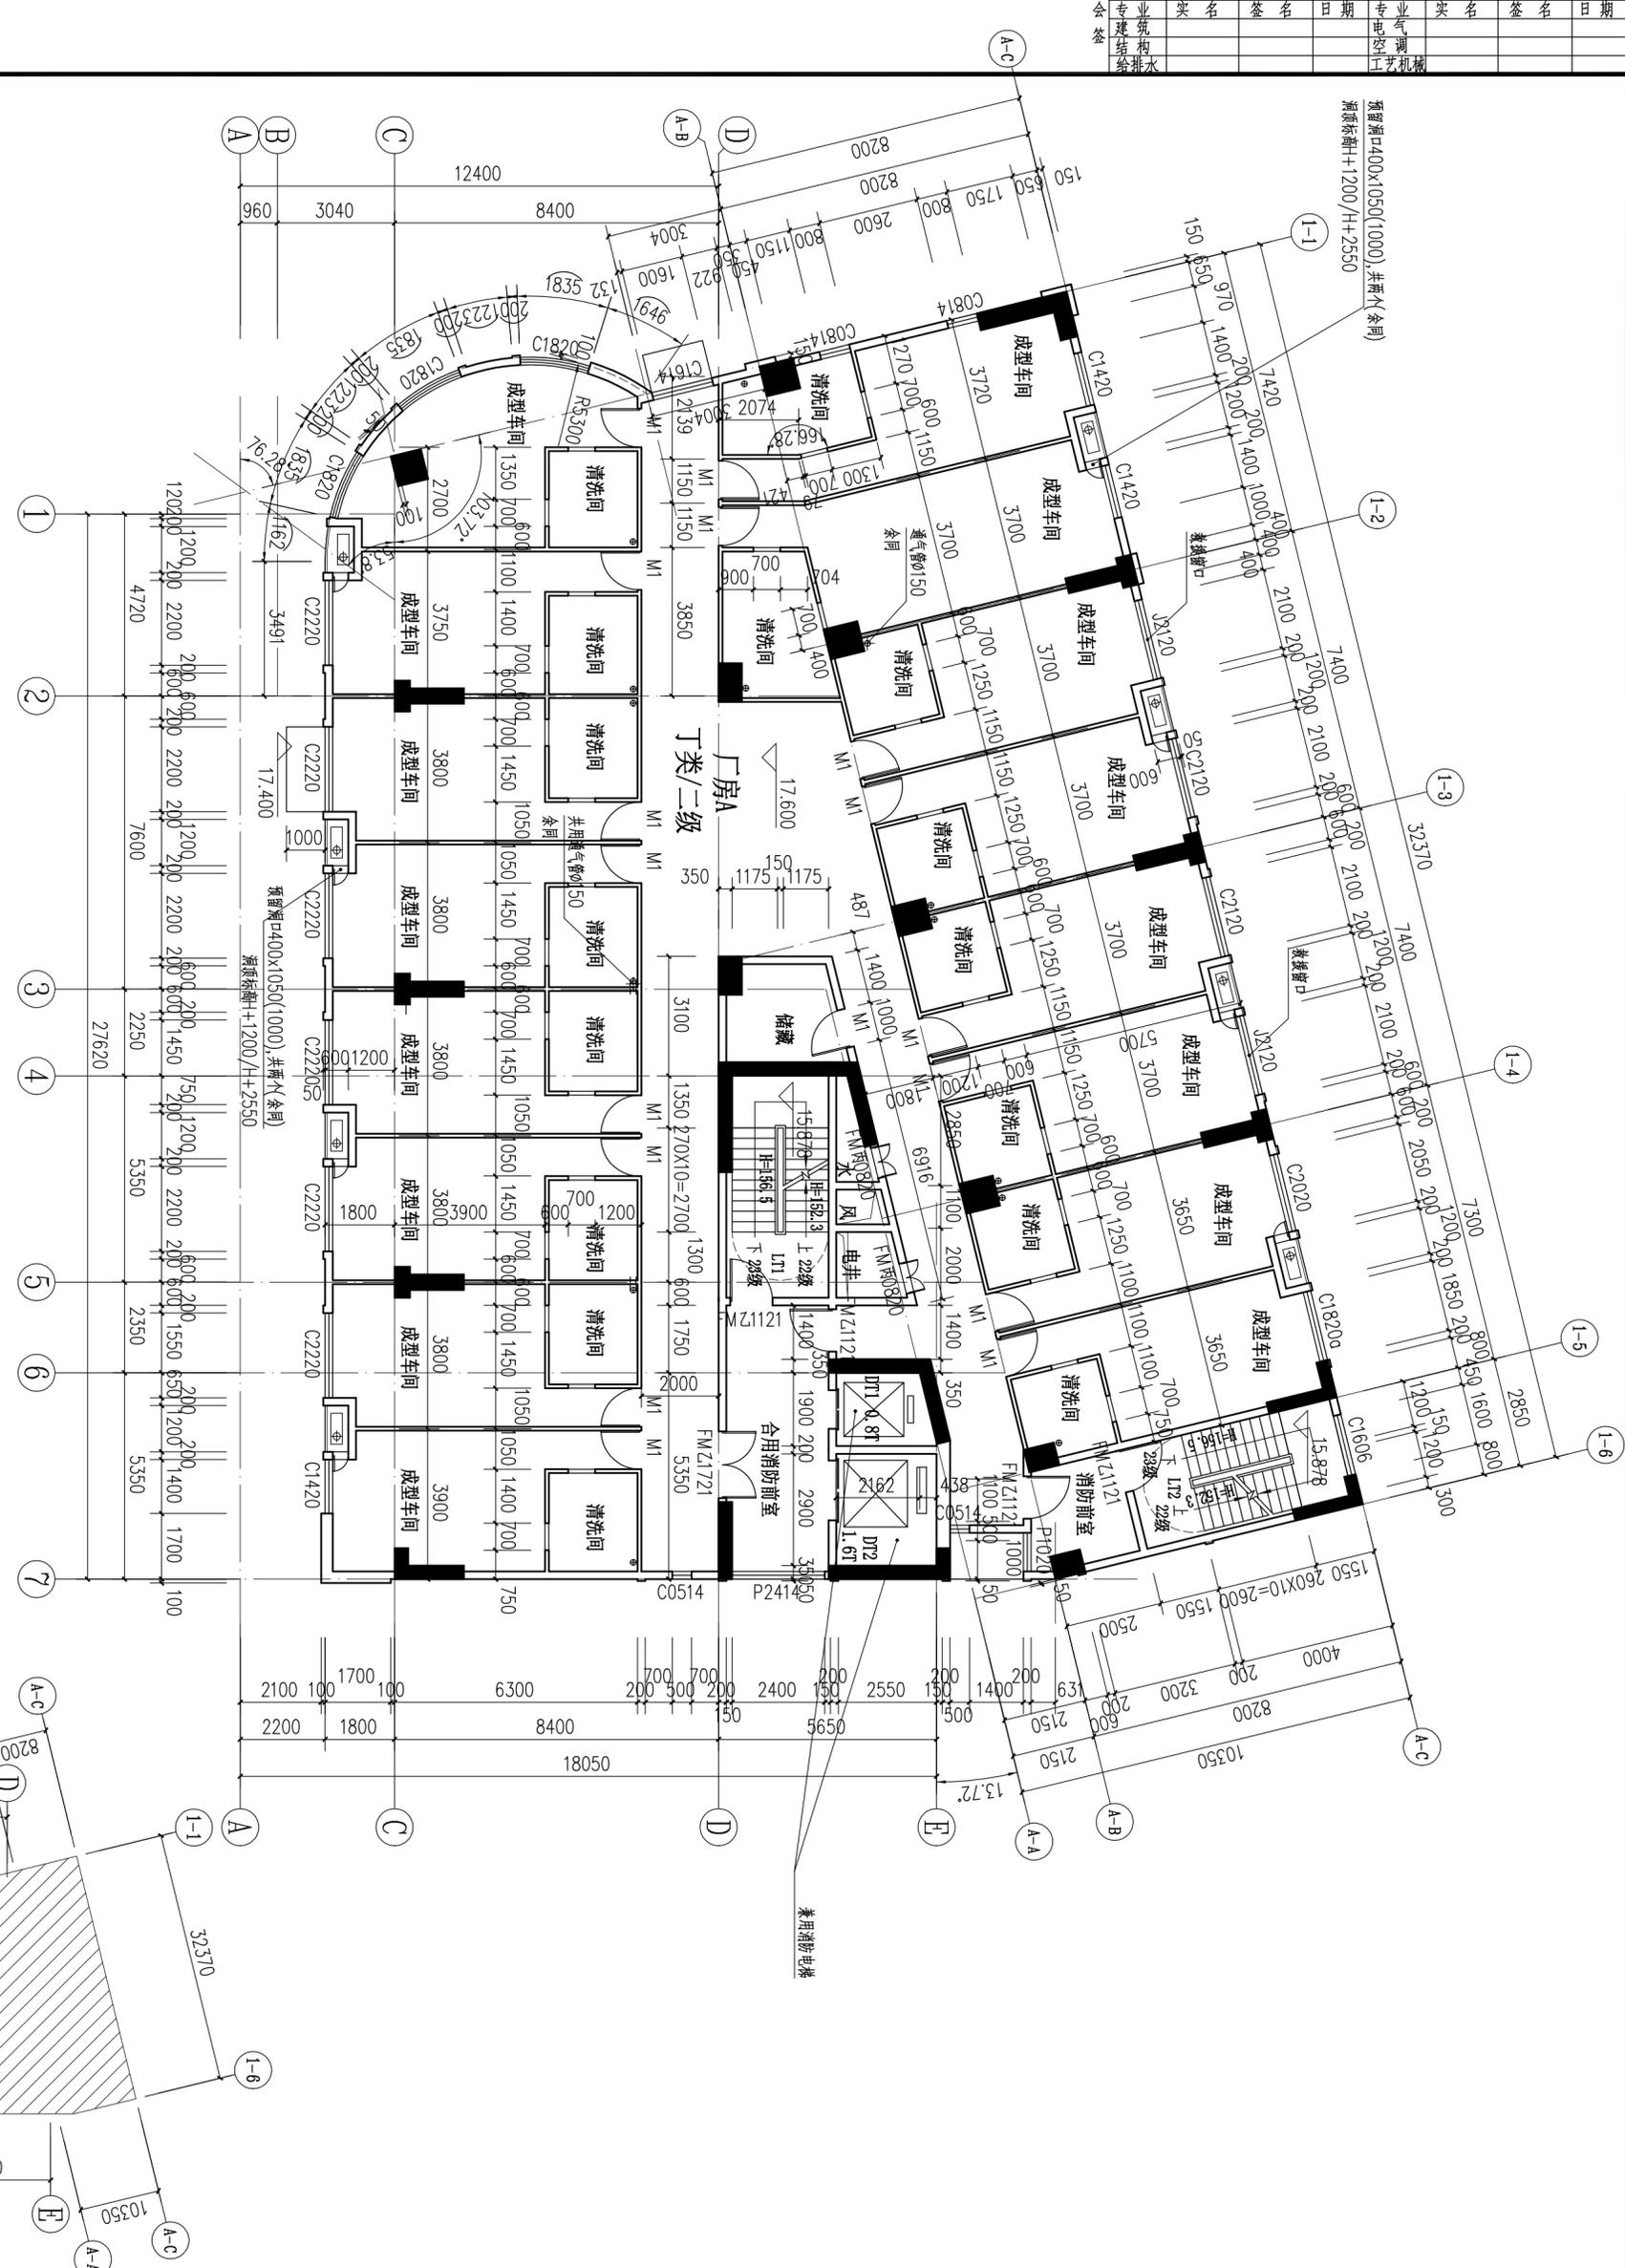

五层平面图 1:125

本层面积表			
名称	2倍计容面积 (M²)	1倍计容面积 (M²)	不计容面积 (M²)
厂房A	0	734.09m²	0
本层单倍建筑面积合计		734.09m²	

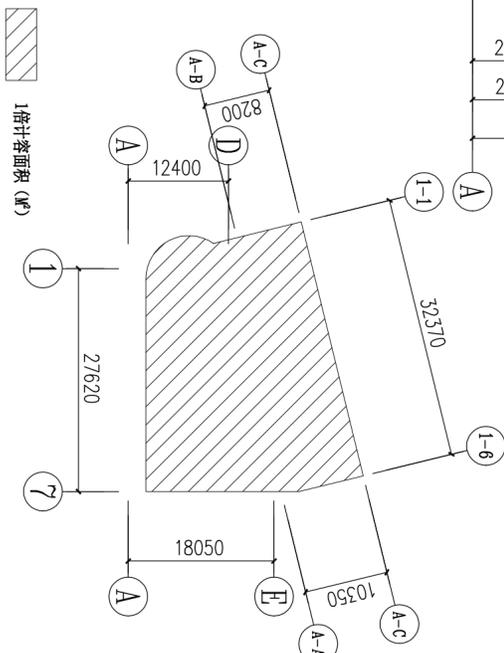

层数	室内相对标高	荷载
地下室	3.8M	-3.800
1F	6.4M	0.000
2F	3.8M	6.400
3F	3.8M	10.200
4F	3.6M	14.000
5F	3.35M	17.600
6F	3.35M	20.950
7F	3.35M	24.300
RF	4.50M	27.650
不上人屋面		32.150

消防高度: 32.60m 建筑高度: 33.00m
 建筑层数: 地17层, 设置地下消防水池及泵房
 室内±0.000相当于绝对标高5.85

注册章

工程设计出图专用章

项目名称: 5G智能多物料成型生产线建设项目

子项名称: 厂房A

建设单位: 汕头市亿力机械设备有限公司

图名: 厂房A五层平面图

图别: 建筑

图号: 建筑-09

修改版本号: 第二次报规划 2024-04

日期: 2022-05

制图: 梁德元 梁德元

设计: 梁德元 梁德元

专业负责人: 王成 王成

项目负责人: 王成 王成

专业校对: 白天庆 白天庆

审核人: 王成 王成


审定人: 王成 王成

设计号

广州亚泰建筑设计院有限公司
 GUANGZHOU YATAI ARCHITECTURAL DESIGN INSTITUTE CO.,LTD.
 注册工程师执业证书号: 粤核工程乙级注册证书号: A244002168
 资质等级: 乙级
 统一社会信用代码: 91440101020-84214629
 电话: 020-84214629


电子文件名: 图纸版权归设计单位所有, 未经许可, 外人及外单位不得翻印复制作为其他工程之用。

日期	姓名	签名	日期	姓名	签名
专业审核			专业审核		
专业审核			专业审核		
专业审核			专业审核		

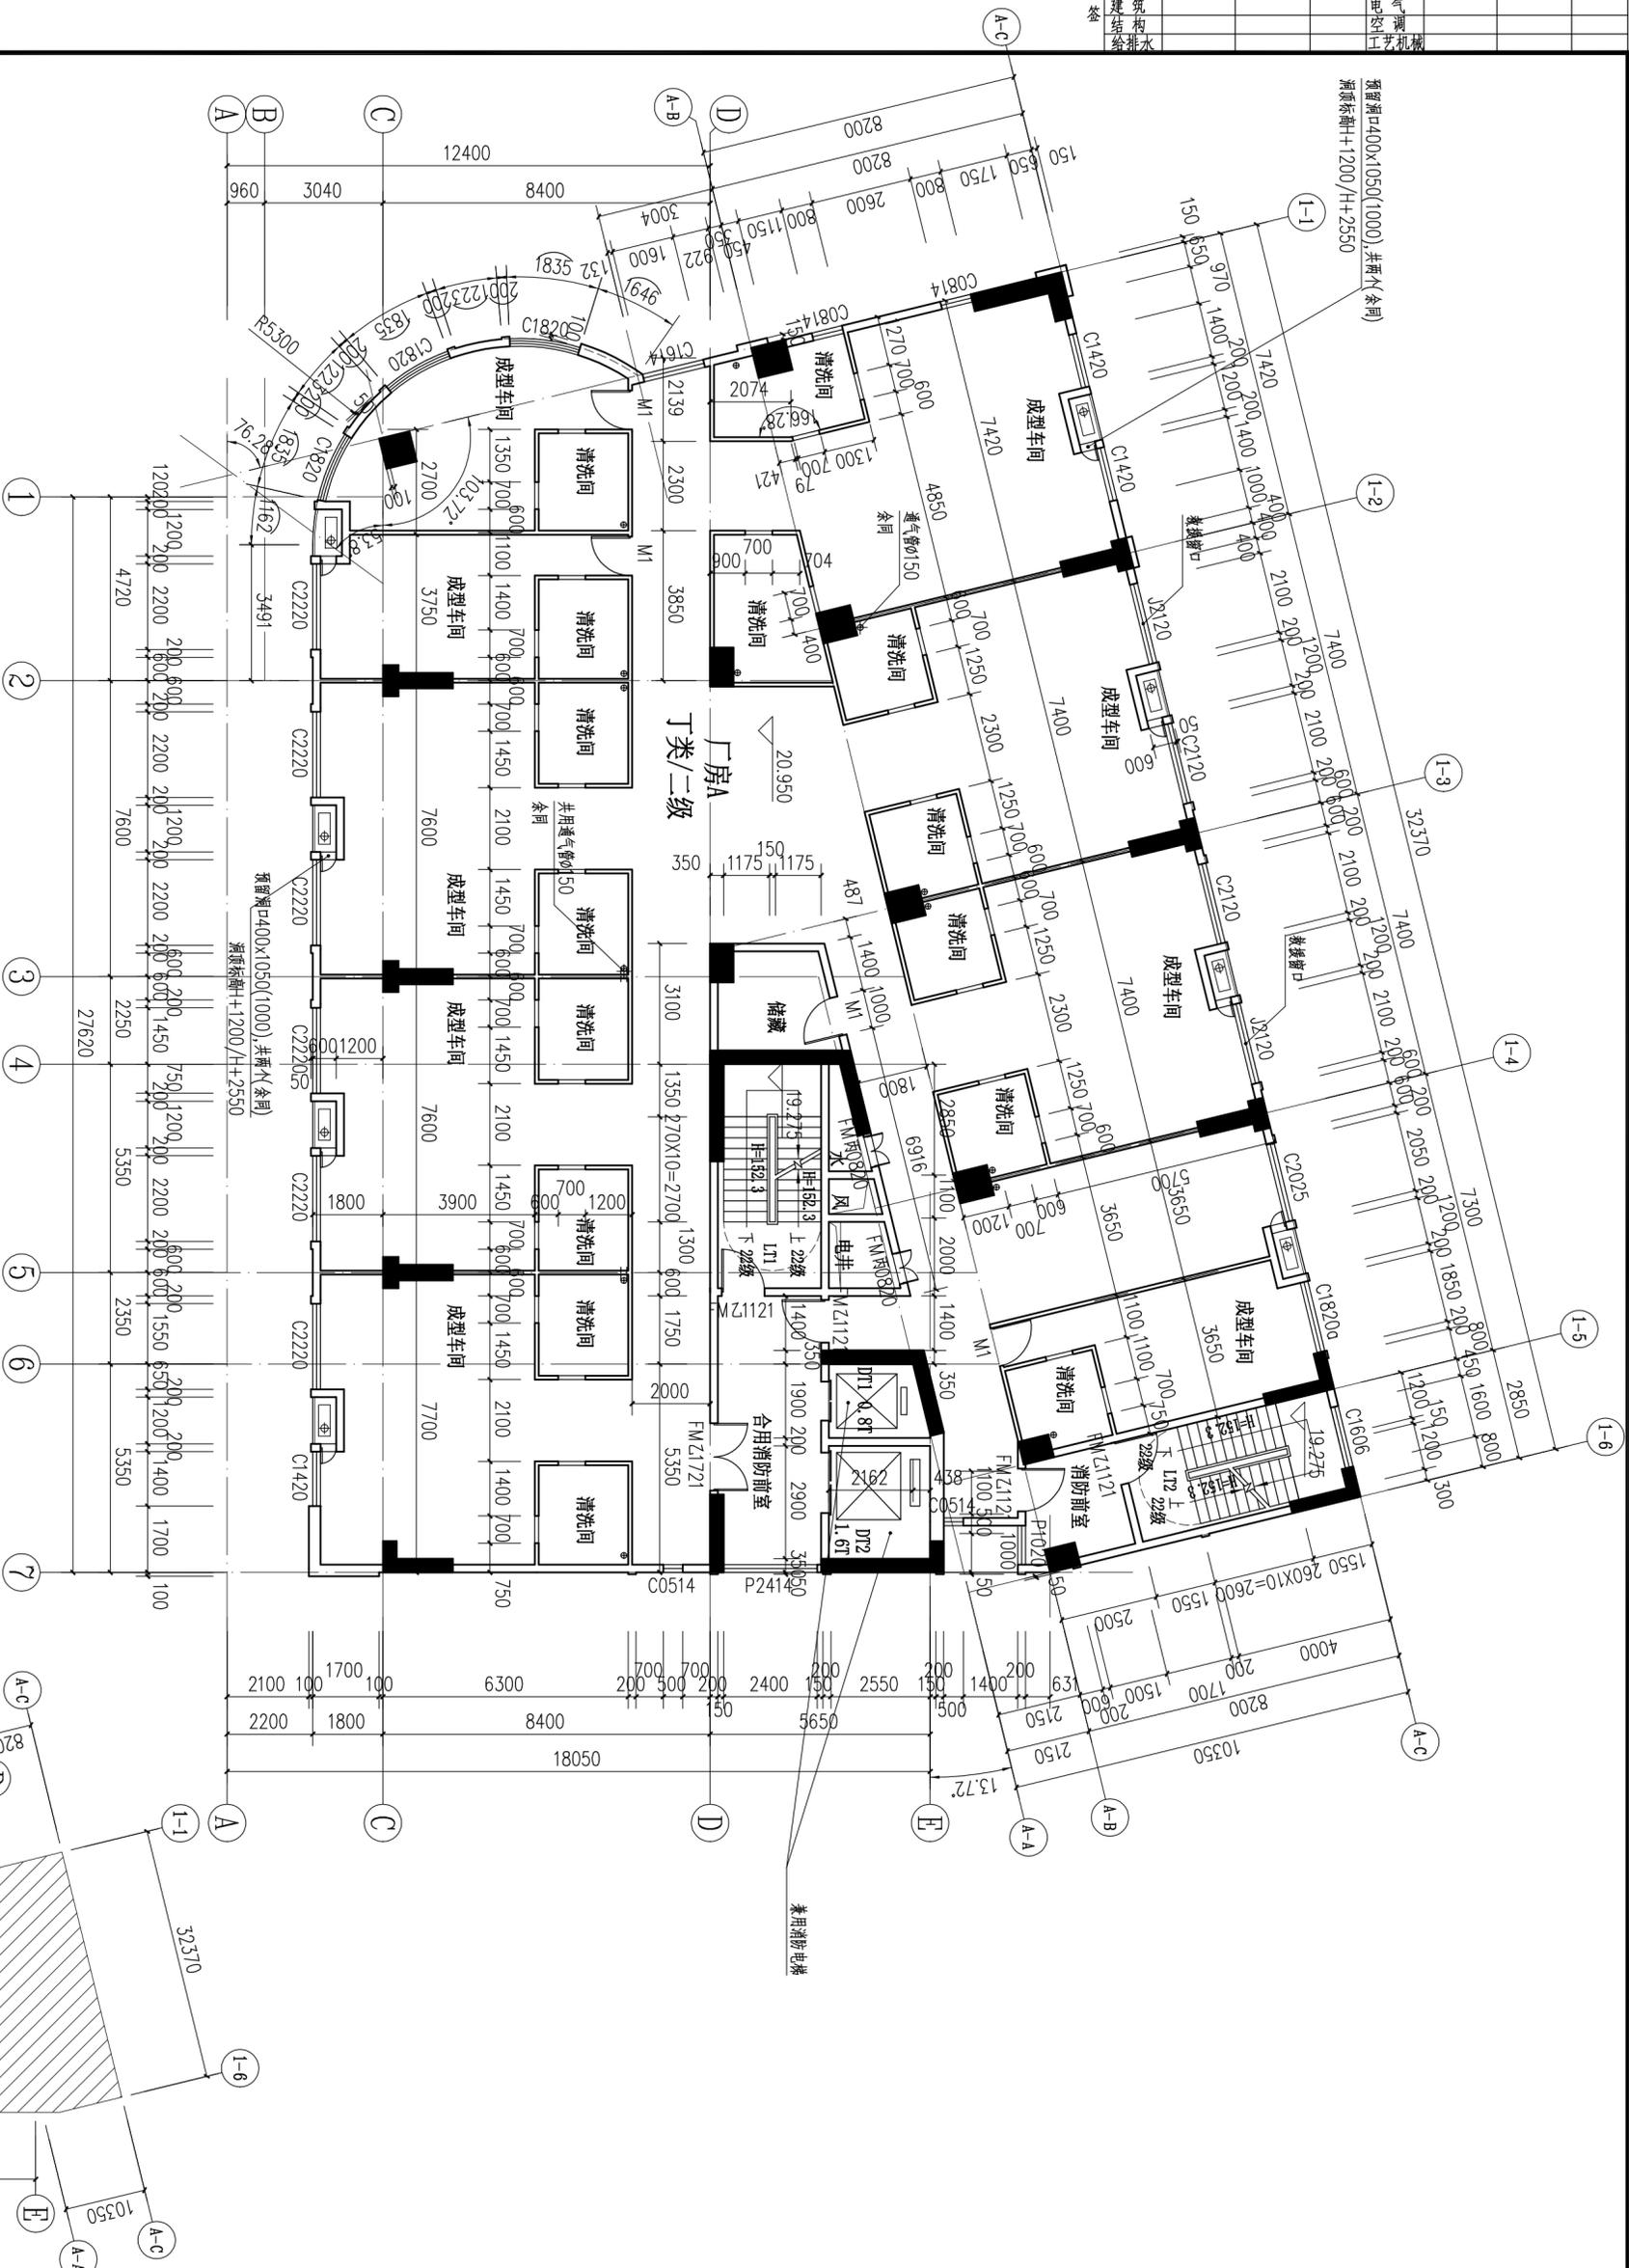

六层平面图 1:125

本层面积表			
名称	2倍计容面积 (M²)	1倍计容面积 (M²)	不计容面积 (M²)
厂房A	0	734.09m²	0
本层单位建筑面积合计		734.09m²	

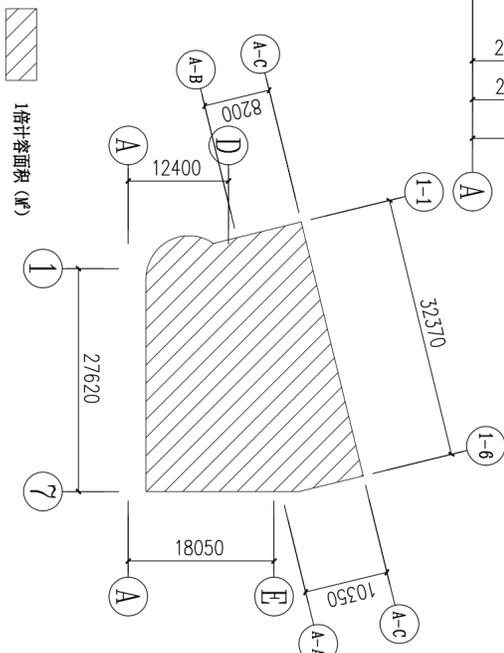

层数	室内相对标高	荷载
地下室	3.8M	-3.800
1F	6.4M	0.000
2F	3.8M	6.400
3F	3.8M	10.200
4F	3.6M	14.000
5F	3.35M	17.600
6F	3.35M	20.950
7F	3.35M	24.300
RF	4.50M	27.650
不上人屋面		32.150

消防高度: 32.60m 建筑高度: 33.00m
 建筑层数: 地上7层, 设置地下消防水池及泵房
 室内±0.000相当于绝对标高5.85

注册章

工程设计出图专用章

项目名称: 5G智能多物料成型生产线建设项目

子项名称: 厂房A

建设单位: 汕头市亿力机械设备有限公司

图名: 厂房A六层平面图

图别: 建筑

图号: 建筑-10

修改版本号: 第二次报规划 2024-04

日期: 2022-05

设计: 梁德元 梁德元

专业负责人: 王成 王成

项目负责人: 王成 王成

专业校对: 白天庆 白天庆

审核人: 王成 王成


审定人: 王成 王成

设计号

广州亚泰建筑设计院有限公司
 GUANGZHOU YATAI ARCHITECTURAL DESIGN INSTITUTE CO.,LTD.
 注册工程师设计证书号: 粤核工程乙级设计证书号: A244002168
 核办号: 粤核工程乙级设计证书号: 粤核工程乙级设计证书号: A244002168
 电话: 020-84214629

图纸版权归设计院所有, 未经许可, 外人及外单位不得翻印复制作为其他工程之用。

日期	姓名	专业

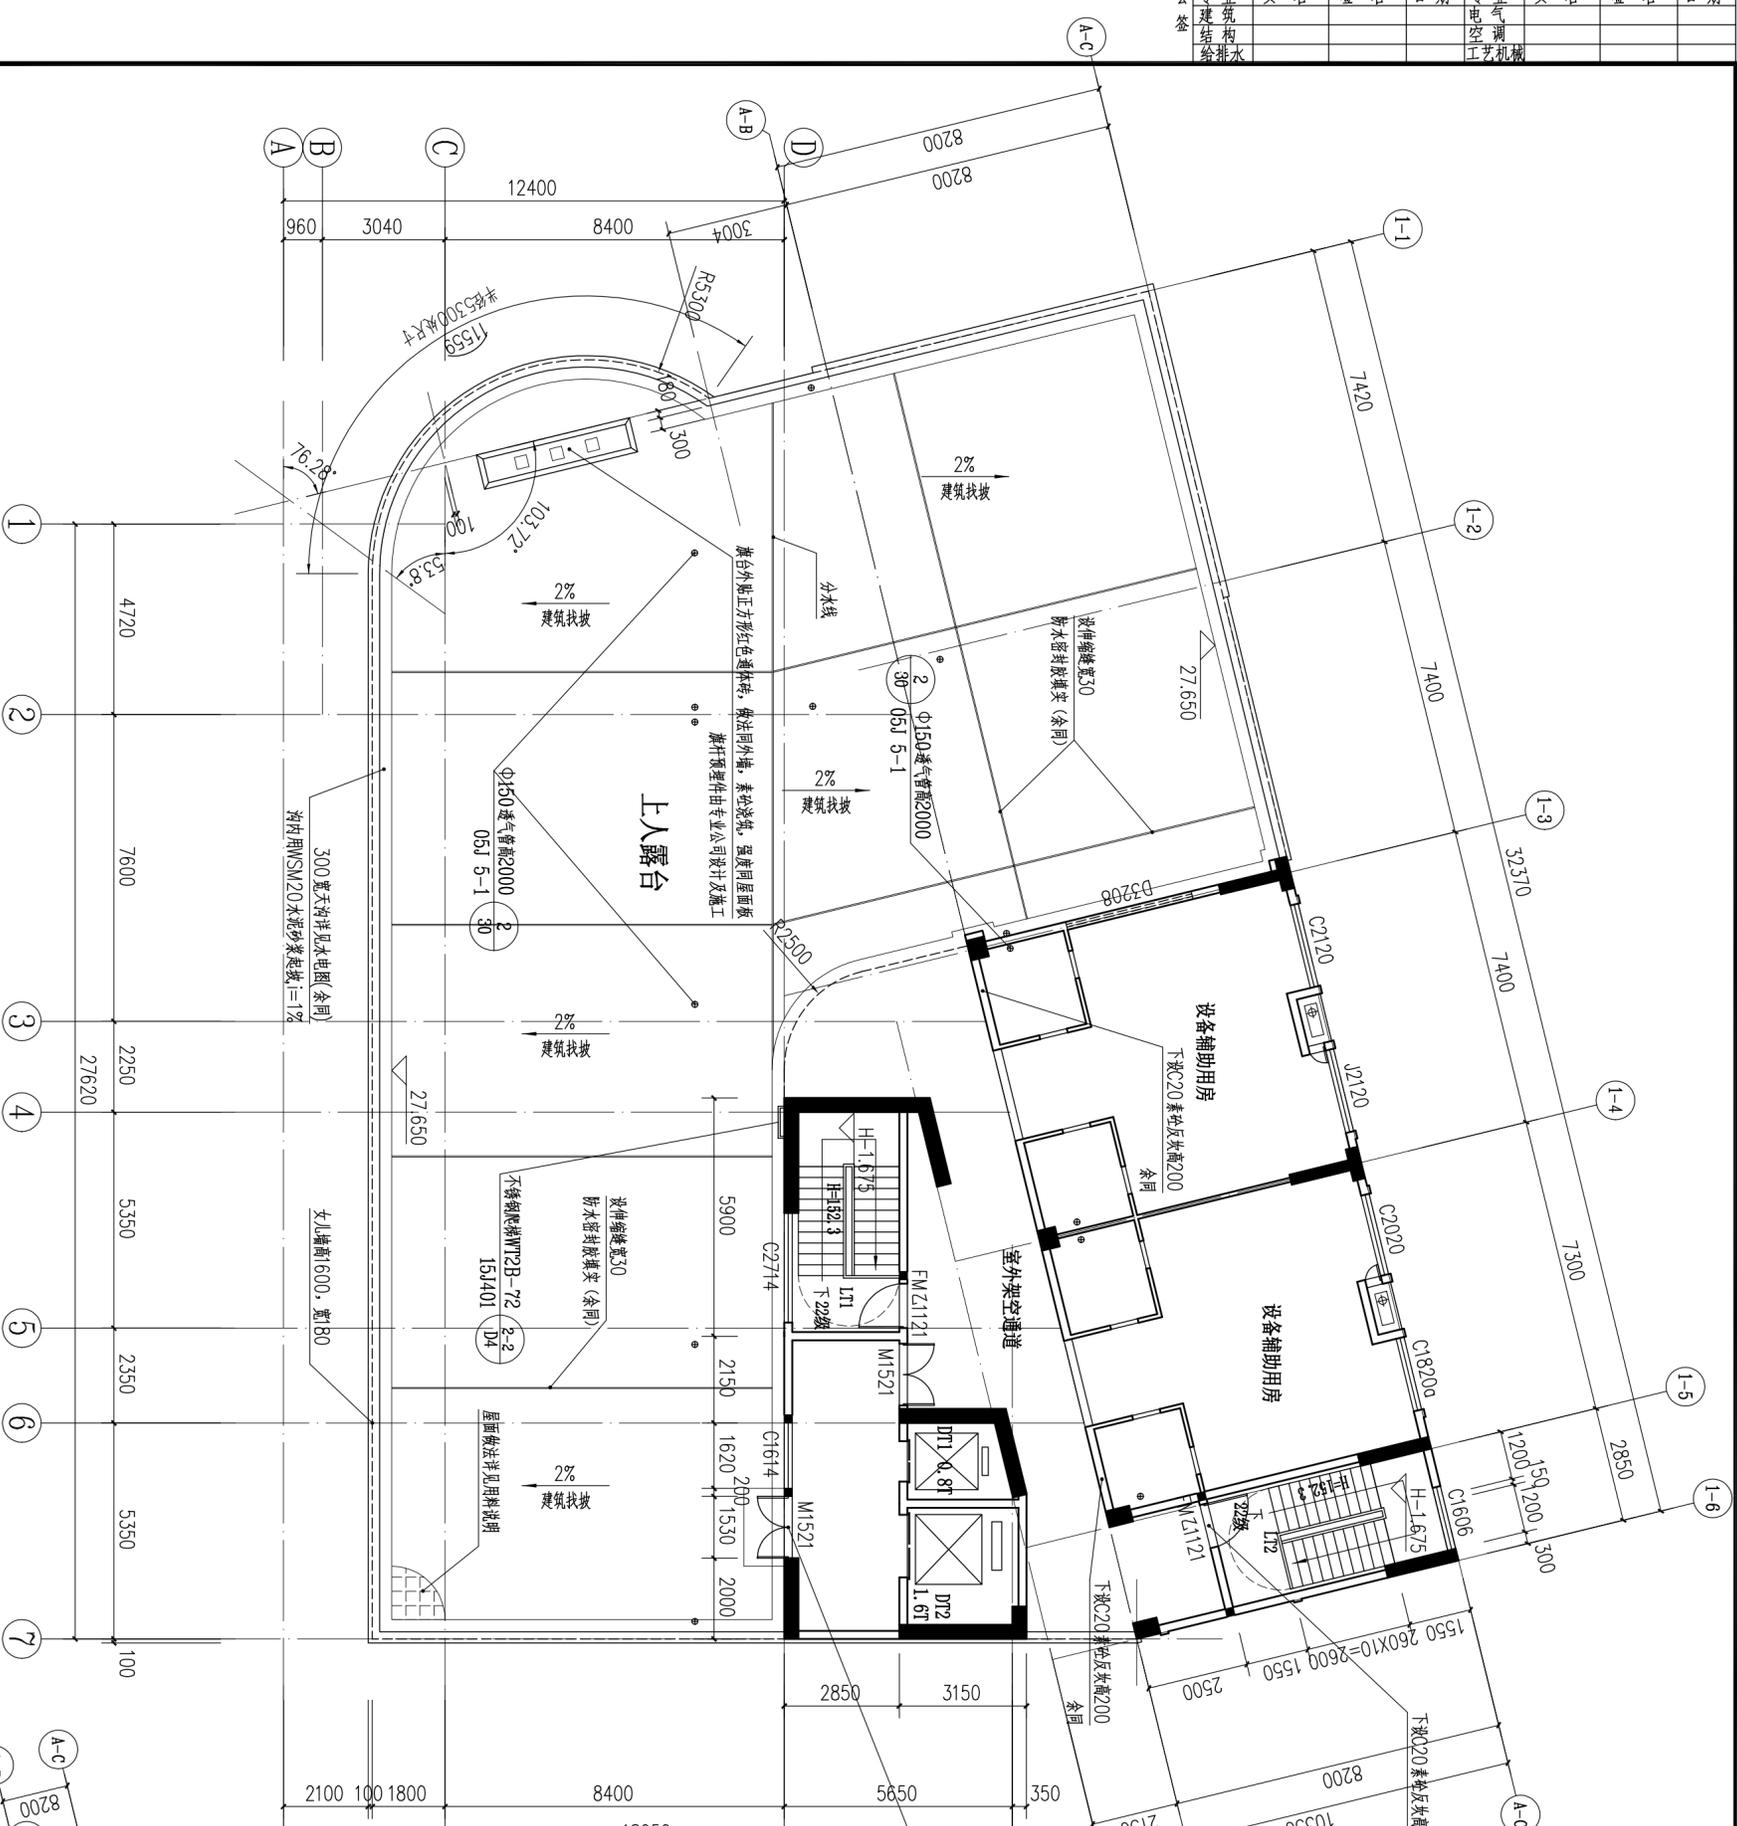


屋面层平面图 1:125

本层面积表			
名称	1.5倍计容面积 (M²)	1倍计容面积 (M²)	不计容面积 (M²)
厂房A	103.01m²	87.70m²	0
本层单倍建筑面积合计	156.37m²		

层号	室内相对标高	荷载
地下室	3.8M	-3.800
1F	6.4M	0.000
2F	3.8M	6.400
3F	3.8M	10.200
4F	3.6M	14.000
5F	3.35M	17.600
6F	3.35M	20.950
7F	3.35M	24.300
RF	4.50M	27.650
不上人屋面		32.150

消防高度: 32.60m 建筑高度: 33.00m
 建筑层数: 地1层, 设置地下消防水池及泵房
 室内±0.000相当于绝对标高5.85

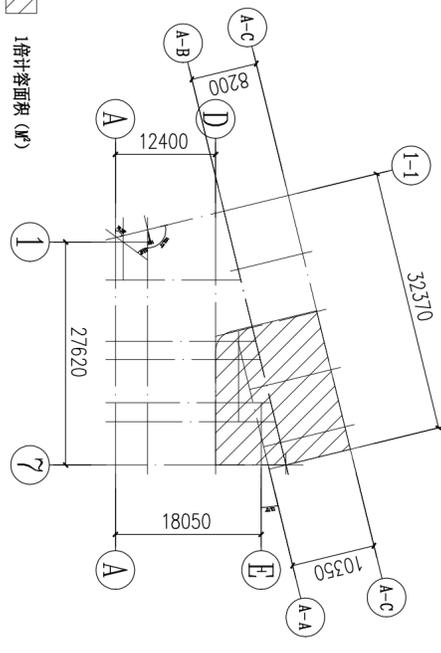

1倍计容面积 (M²)

注册章

工程设计出图专用章

项目名称	5G智能多物料成型生产线建设项目
子项名称	厂房A
建设单位	汕头市亿力机械设备有限公司
图名	厂房A屋面层平面图
图别	建筑
图号	建筑-12
修改版本号	第二次报规 2024-04
日期	2022-05


制图: 梁德元 梁德元
 设计: 梁德元 梁德元
 专业负责人: 王成 王成
 项目负责人: 王成 王成
 专业校对人: 白天庆 白天庆
 审核人: 王成 王成
 审定人: 王成 王成

设计号

广州亚泰建筑设计院有限公司
 GUANGZHOU YATAI ARCHITECTURAL DESIGN INSTITUTE CO.,LTD
 建筑工程甲级设计证书, 市政工程设计资质证书, A2444002168
 核办资质证书编号: 粤自核办字23440110
 电话: 020-84214629

图纸版权归设计单位所有, 未经许可, 外人对本图不得翻印或制作其他工程之用。

日期	姓名	专业

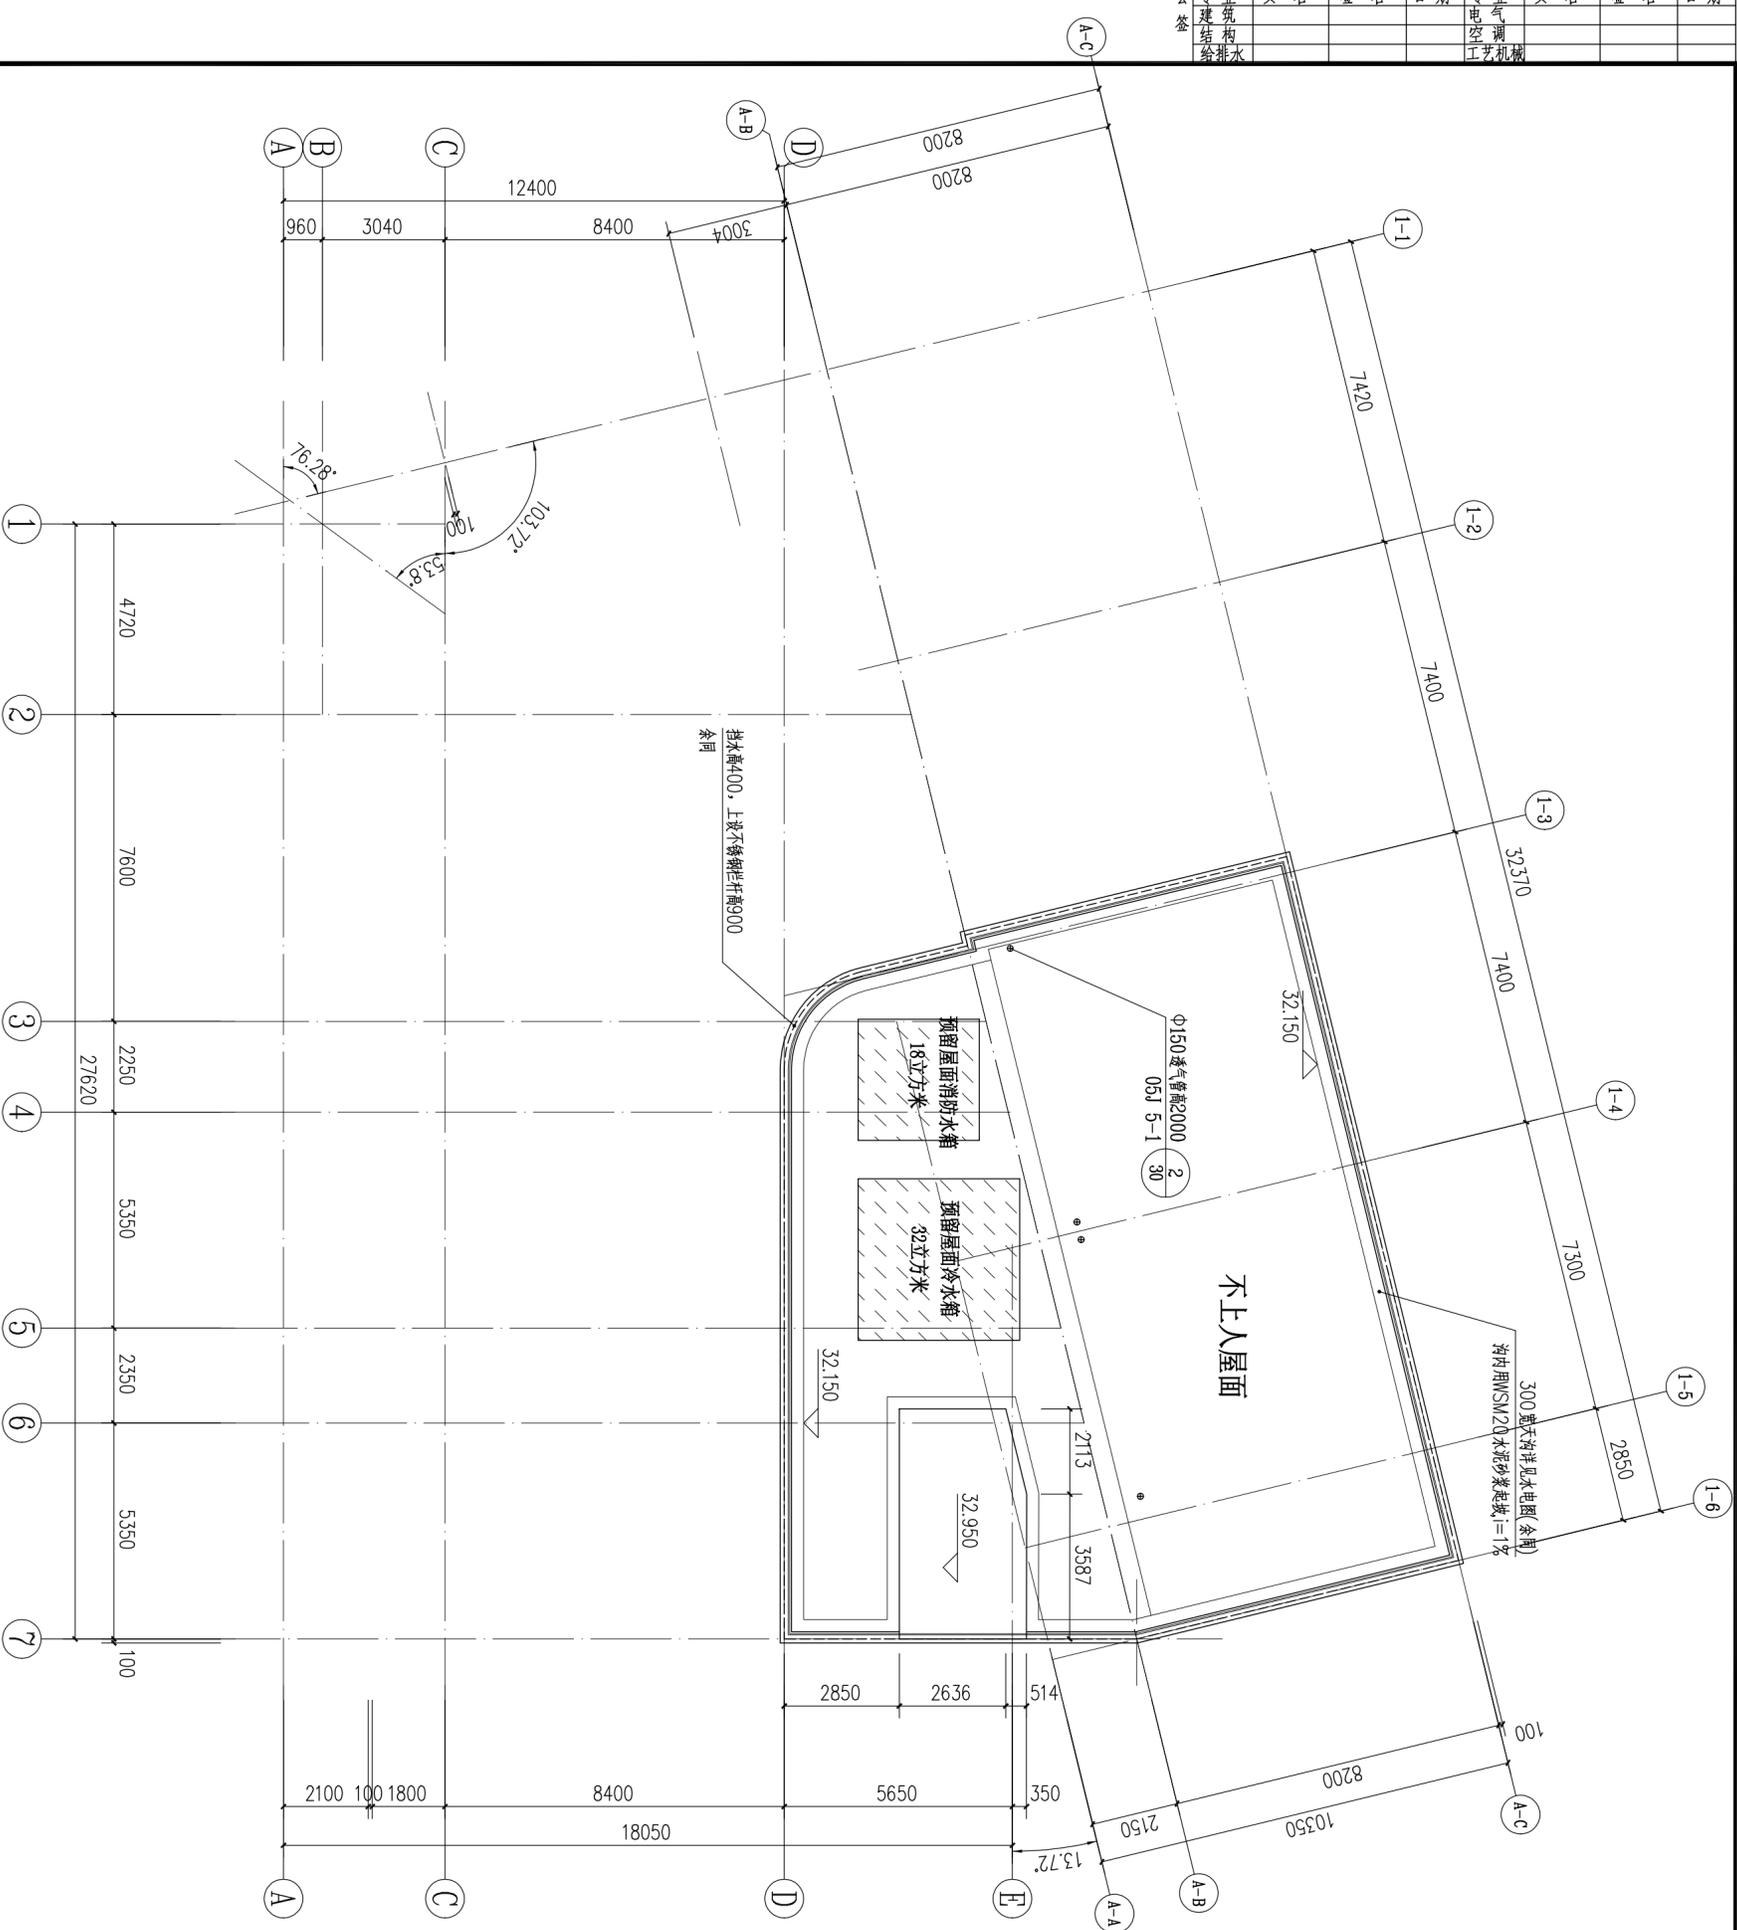

不上人屋面平面图 1:125

层号	层高	室内相对标高	荷载
地下室	3.8M	-3.800	
1F	6.4M	0.000	
2F	3.8M	6.400	
3F	3.8M	10.200	0.5T/M ²
4F	3.6M	14.000	
5F	3.35M	17.600	
6F	3.35M	20.950	
7F	3.35M	24.300	0.5T/M ²
RF	4.50M	27.650	
不上人屋面		32.150	

消防高度: 32.60m 建筑高度: 33.00m
建筑层数: 地7层, 设置地下消防水池及泵房
室内±0.000相当于绝对标高5.85

注册章

工程设计出图专用章

项目名称: 5G智能多物料成型生产线建设项目

子项名称: 厂房A

建设单位: 汕头市亿力机械设备有限公司

图名: 厂房A屋面层平面图

图别: 建筑

图号: 建筑-13

修改版本号: 第二次报规划 2024-04

日期: 2022-05

制图: 梁德元 梁德元

设计: 梁德元 梁德元

专业负责人: 王成 王成

项目负责人: 王成 王成

专业校对: 白天庆 白天庆

审核人: 王成 王成

审定人: 王成 王成

设计号

广州亚泰建筑设计院有限公司
GUANGZHOU YATAI ARCHITECTURAL DESIGN INSTITUTE CO.,LTD

注册工程师执业证书号: 粤核工程乙级设计证书号: A244002168
核身工程师执业证书号: 粤自核核乙字23440110
电话: 020-84214629

电子文件名: 图纸版权归属设计单位所有, 未经许可, 外人及外单位不得翻印复制作为其他工程之用。

专业	姓名	签名	日期	专业	姓名	签名	日期
建筑				电气			
结构				空调			
给排水				工艺机械			




东立面图 1:125

白色纸皮砖45*95

电子文件名:

图纸版权归设计单位所有, 未经许可, 外人对单位不得翻印复制作为其他工程之用。

注册章	
工程设计出图专用章	
项目名称	5G智能多物料成型生产线建设项目
子项名称	厂房A
建设单位	汕头市亿力机械设备有限公司
图名	厂房A东立面图
图别	建筑
图号	建筑-14
修改版本号	第二次报规划 2024-04
日期	2022-05
制图	绿德元 绿德元
设计	绿德元 绿德元
专业负责人	王成 王成
项目负责人	王成 王成
专业校对	白天庆 白天庆
审核人	王成 王成
审定人	王成 王成
设计号	

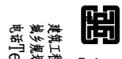
广州亚生建筑设计院有限公司
 GUANGZHOU YASHENG ARCHITECTURAL DESIGN INSTITUTE CO., LTD.
 注册工程建筑设计证书: 粤建工程乙级设计证书: A244002168
 编号: 粤建工程乙级设计证书: 粤自科核乙字23440110
 电话: 020-84214629

专业	姓名	签名	日期	专业	姓名	签名	日期
建筑				电气			
结构				空调			
给排水				工艺机械			



西立面图 1:125


电子文件名:

图纸版权归设计单位所有, 未经许可, 外人对本图不得翻印或制作其他工程之用。

注册章	
工程设计出图专用章	
项目名称	5G智能多物料成型生产线建设项目
子项名称	厂房A
建设单位	汕头市亿力机械设备有限公司
图名	厂房A西立面图
图别	建筑
图号	建筑-16
修改版本号	第二次报规 2024-04
日期	2022-05
制图	绿德元 绿德元
设计	绿德元 绿德元
专业负责人	王成 王成
项目负责人	王成 王成
专业校对	白天庆 白天庆
审核人	王成 王成
审定人	王成 王成
设计号	

广州亚泰建筑设计院有限公司
GUANGZHOU YATAI ARCHITECTURAL DESIGN INSTITUTE CO., LTD.
注册工程师设计证书号: 粤核工程乙级设计证书号: A244002168
编号: 粤核工程乙级设计证书号: 粤核工程乙级设计证书号: A244002168
电话: 020-84214629

专业	姓名	签名	日期	专业	姓名	签名	日期
建筑				电气			
结构				暖通			
给排水				机械			

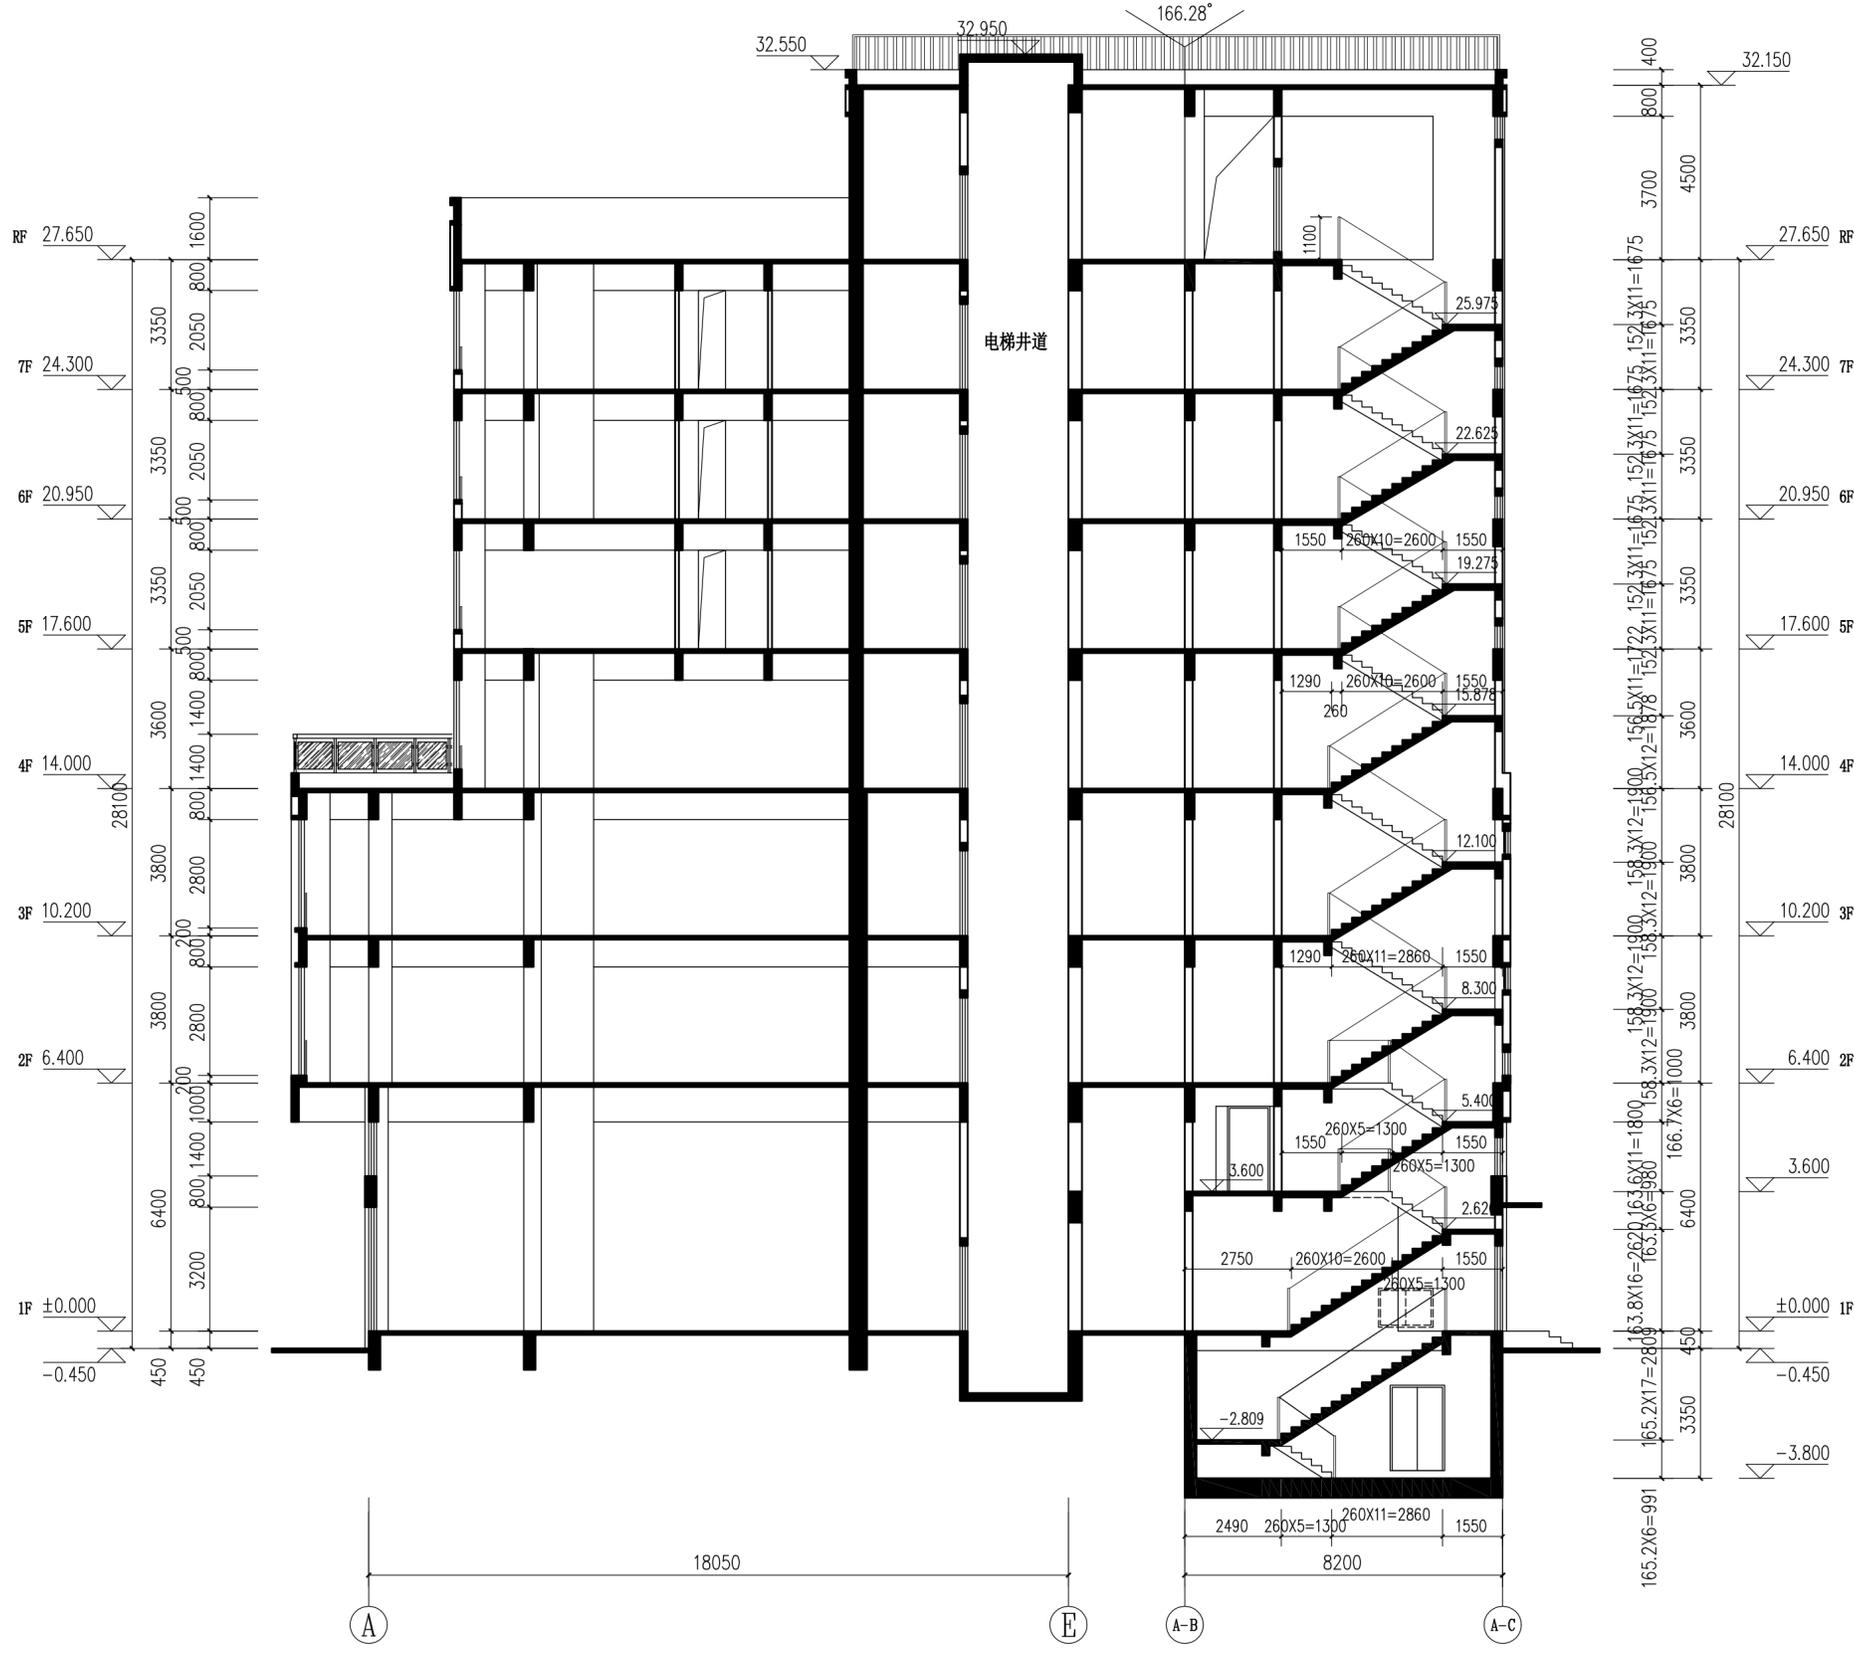

1-1剖面图 1:125


白色纸皮砖45*95

电子文件名:


图纸版权归设计单位所有, 未经许可, 外人在外单位不得翻印复制作为其他工程之用。

注册章	
工程设计出图专用章	
项目名称	5G智能多物料成型生产线建设项目
子项名称	厂房A
建设单位	汕头市亿力机械设备有限公司
图名	厂房A 1-1剖面图
图别	建筑
图号	建筑-18
修改版本号	第二次报规划 2024-04
日期	2022-05
制图	绿德元 绿德元
设计	绿德元 绿德元
专业负责人	王成 王成
项目负责人	王成 王成
专业校对人	白天庆 白天庆
审核人	王楷 王楷
审定人	王成 王成
设计号	
设计单位	广州亚泰建筑设计院有限公司 GUANGZHOU YATAI ARCHITECTURAL DESIGN INSTITUTE CO.,LTD. 建筑工程设计证书号: 粤建工程乙级设计证书号: A244002168 城乡规划编制资质证书号: 粤自资规乙字23440110 电话Tel: 020-84214629

姓名	日期	专业

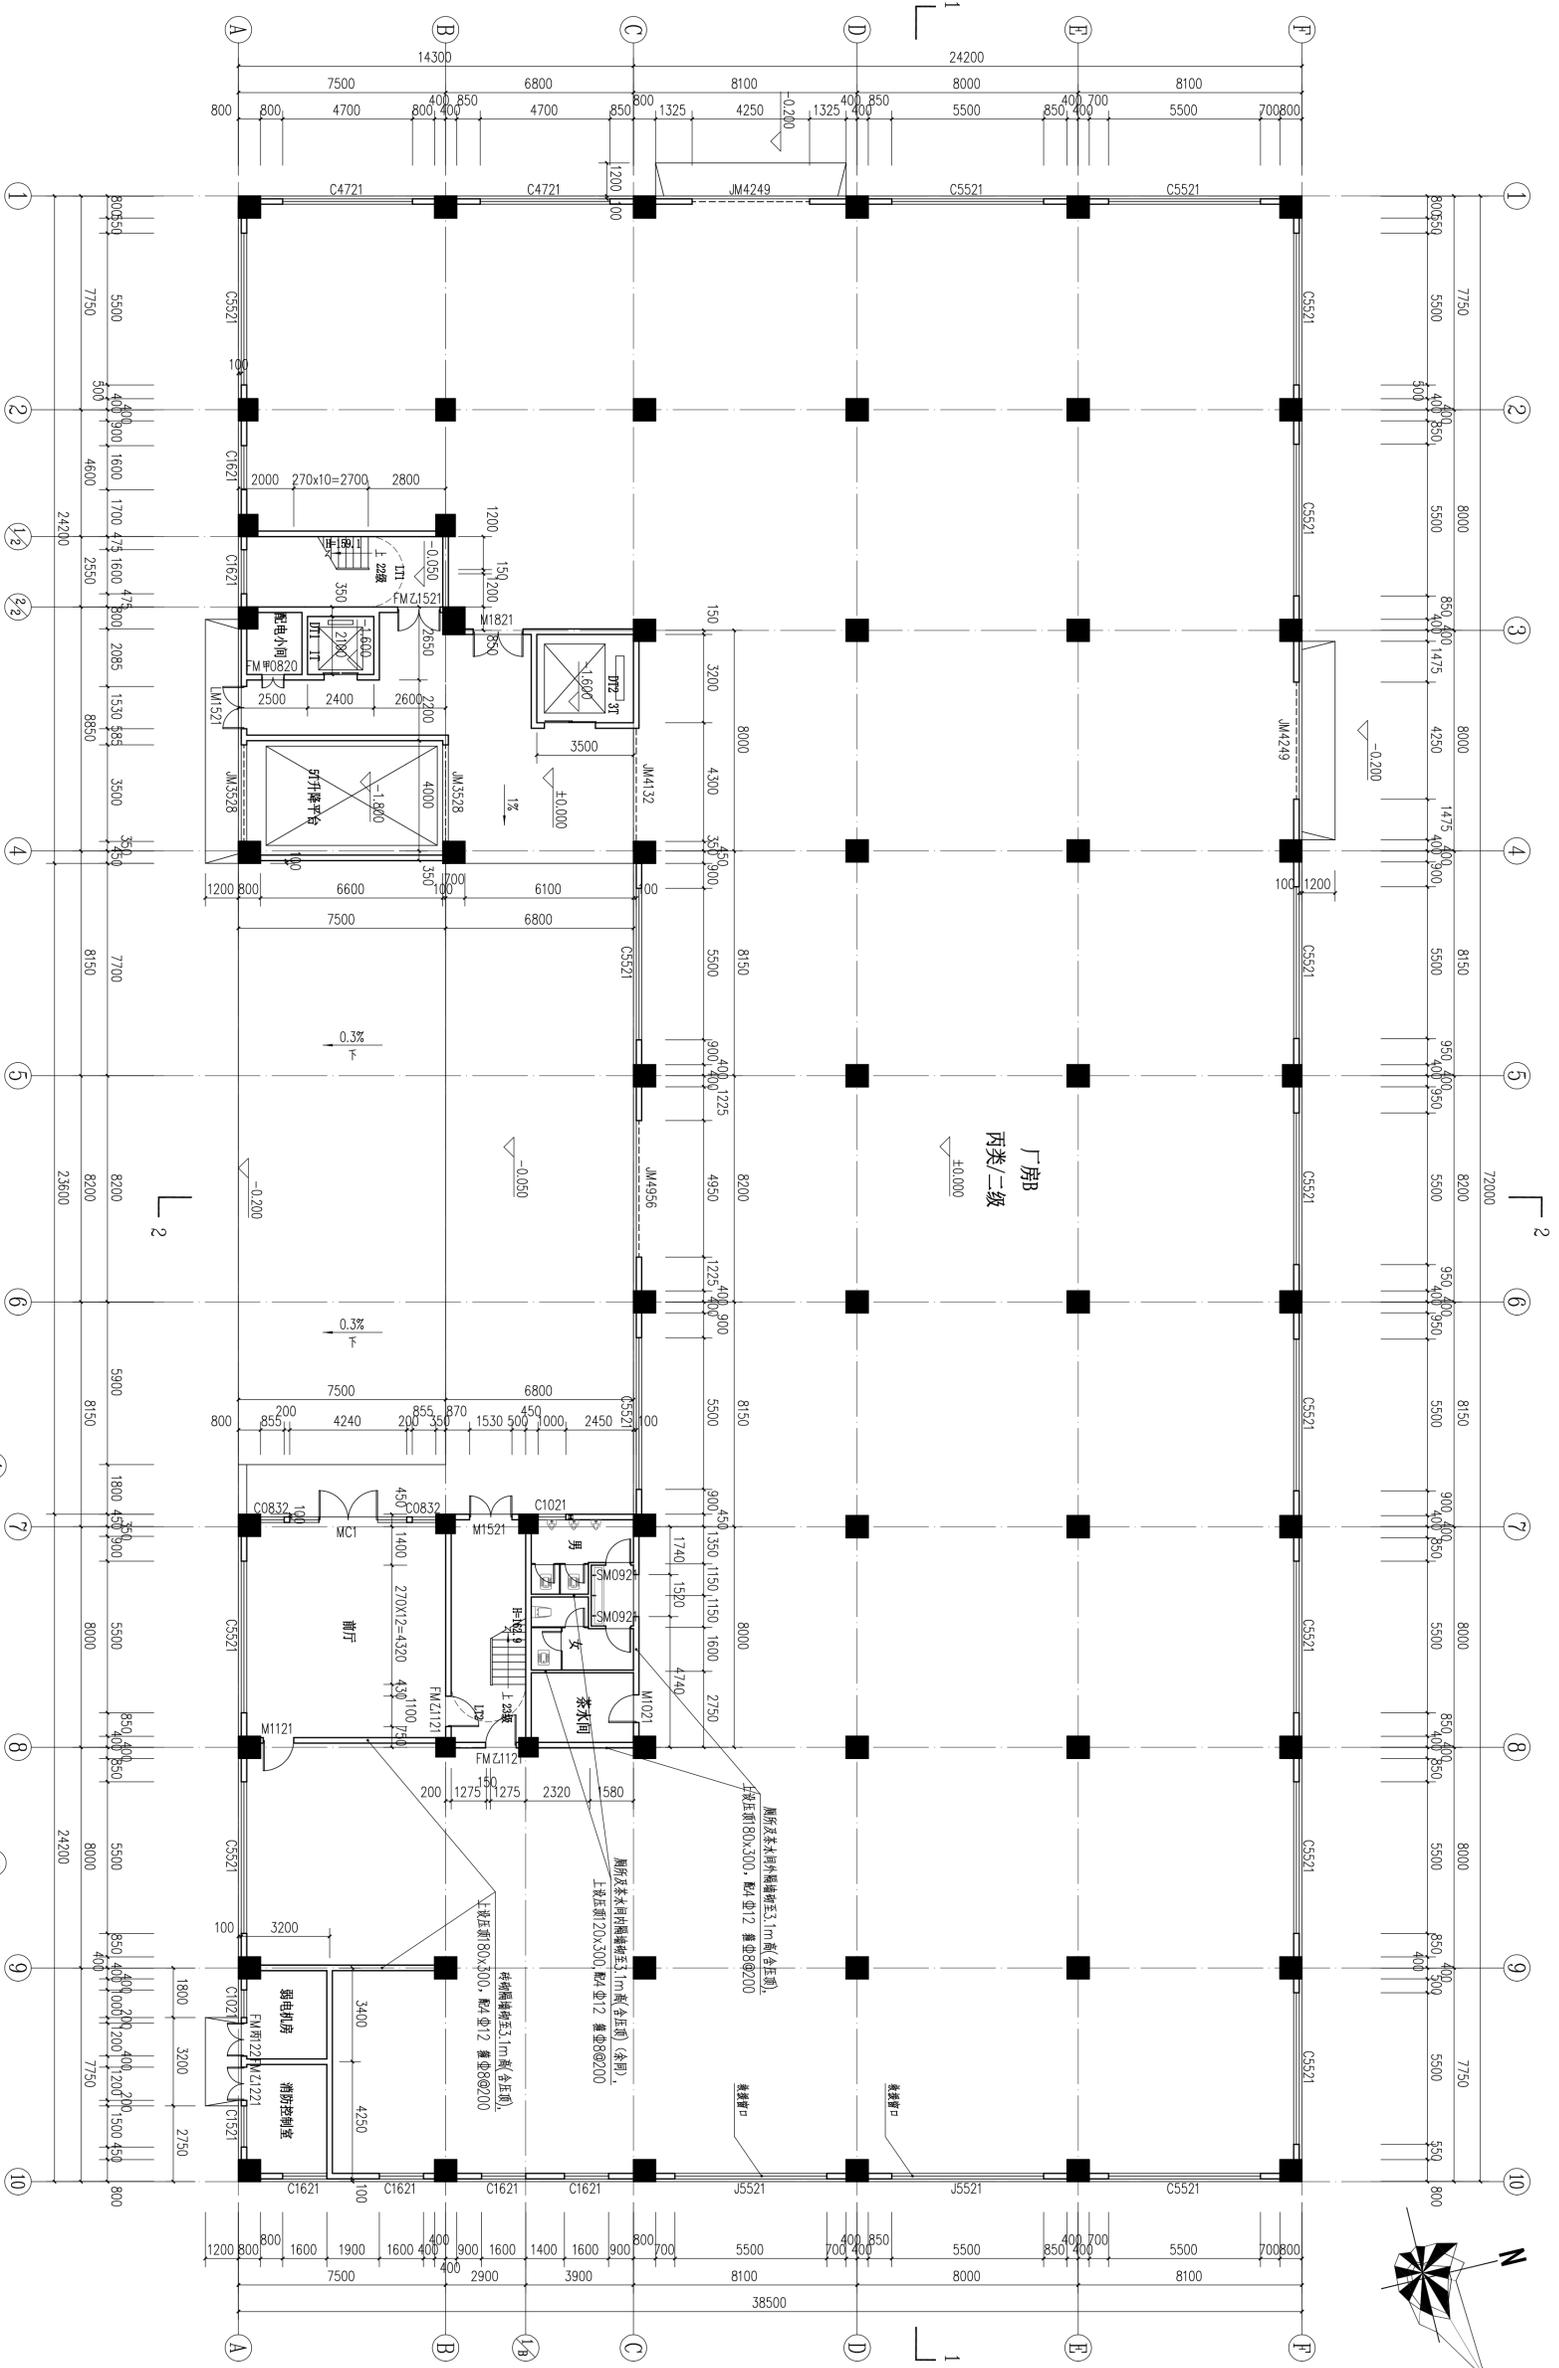

首层平面图 1:1/25

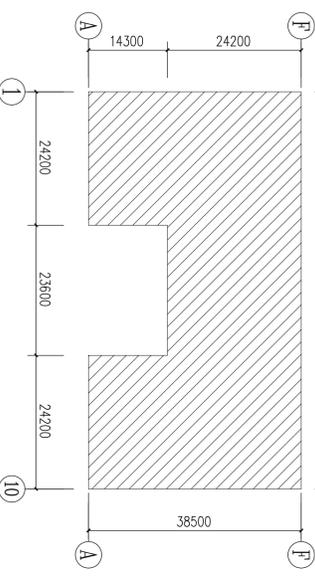

名称	0.003计容积率(%)	1.0计容积率(%)	不计容积率(%)
厂房B	0	2834.52	0
本层面积合计		2834.52	

本层面积表

层数	室内地坪标高	荷载
地下室	7.0M	2T/M2
1F	4.65M	7.000
2F	4.65M	11.650
4F	4.65M	16.300
RF	20.950	0.5T/M2


建筑高度: 21.15m 结构高度: 22.75m
 层进深: 24.2m
 室内±0.000相当于绝对标高: 7.00

电子文件名:

图纸版权归属设计单位所有, 未经许可, 外发及外单位不得翻印复制或作其他工程之用。

注册章	
工程设计出图专用章	
项目名称	5G智能多物料成型生产线建设项目
子项名称	厂房B
建设单位	汕头市亿力机械设备有限公司
图名	厂房B首层平面图
图期	建筑 - 19
图号	第三次报规划 2025-04
修改版本号	2022-05
日期	2022-05
制图	魏德元 魏德元
设计	魏德元 魏德元
专业负责人	王成 QNN
项目负责人	王成 QNN
专业校对	白天庆 WZL
审核人	王成 QNN
审定人	王成 QNN
设计人	
设计单位	广州亚泰建筑设计院有限公司 GUANGZHOU YATAI ARCHITECTURAL DESIGN INSTITUTE CO., LTD. 建设工程甲级资质证书号: A144002161 市政工程设计资质证书号: A244002168 城乡规划编制资质证书号: (粤) 城规编[192017]号 电话: 020-84214829


专业	姓名	签名	日期	专业	姓名	签名	日期
电气				电气			
暖通				暖通			
给排水				给排水			

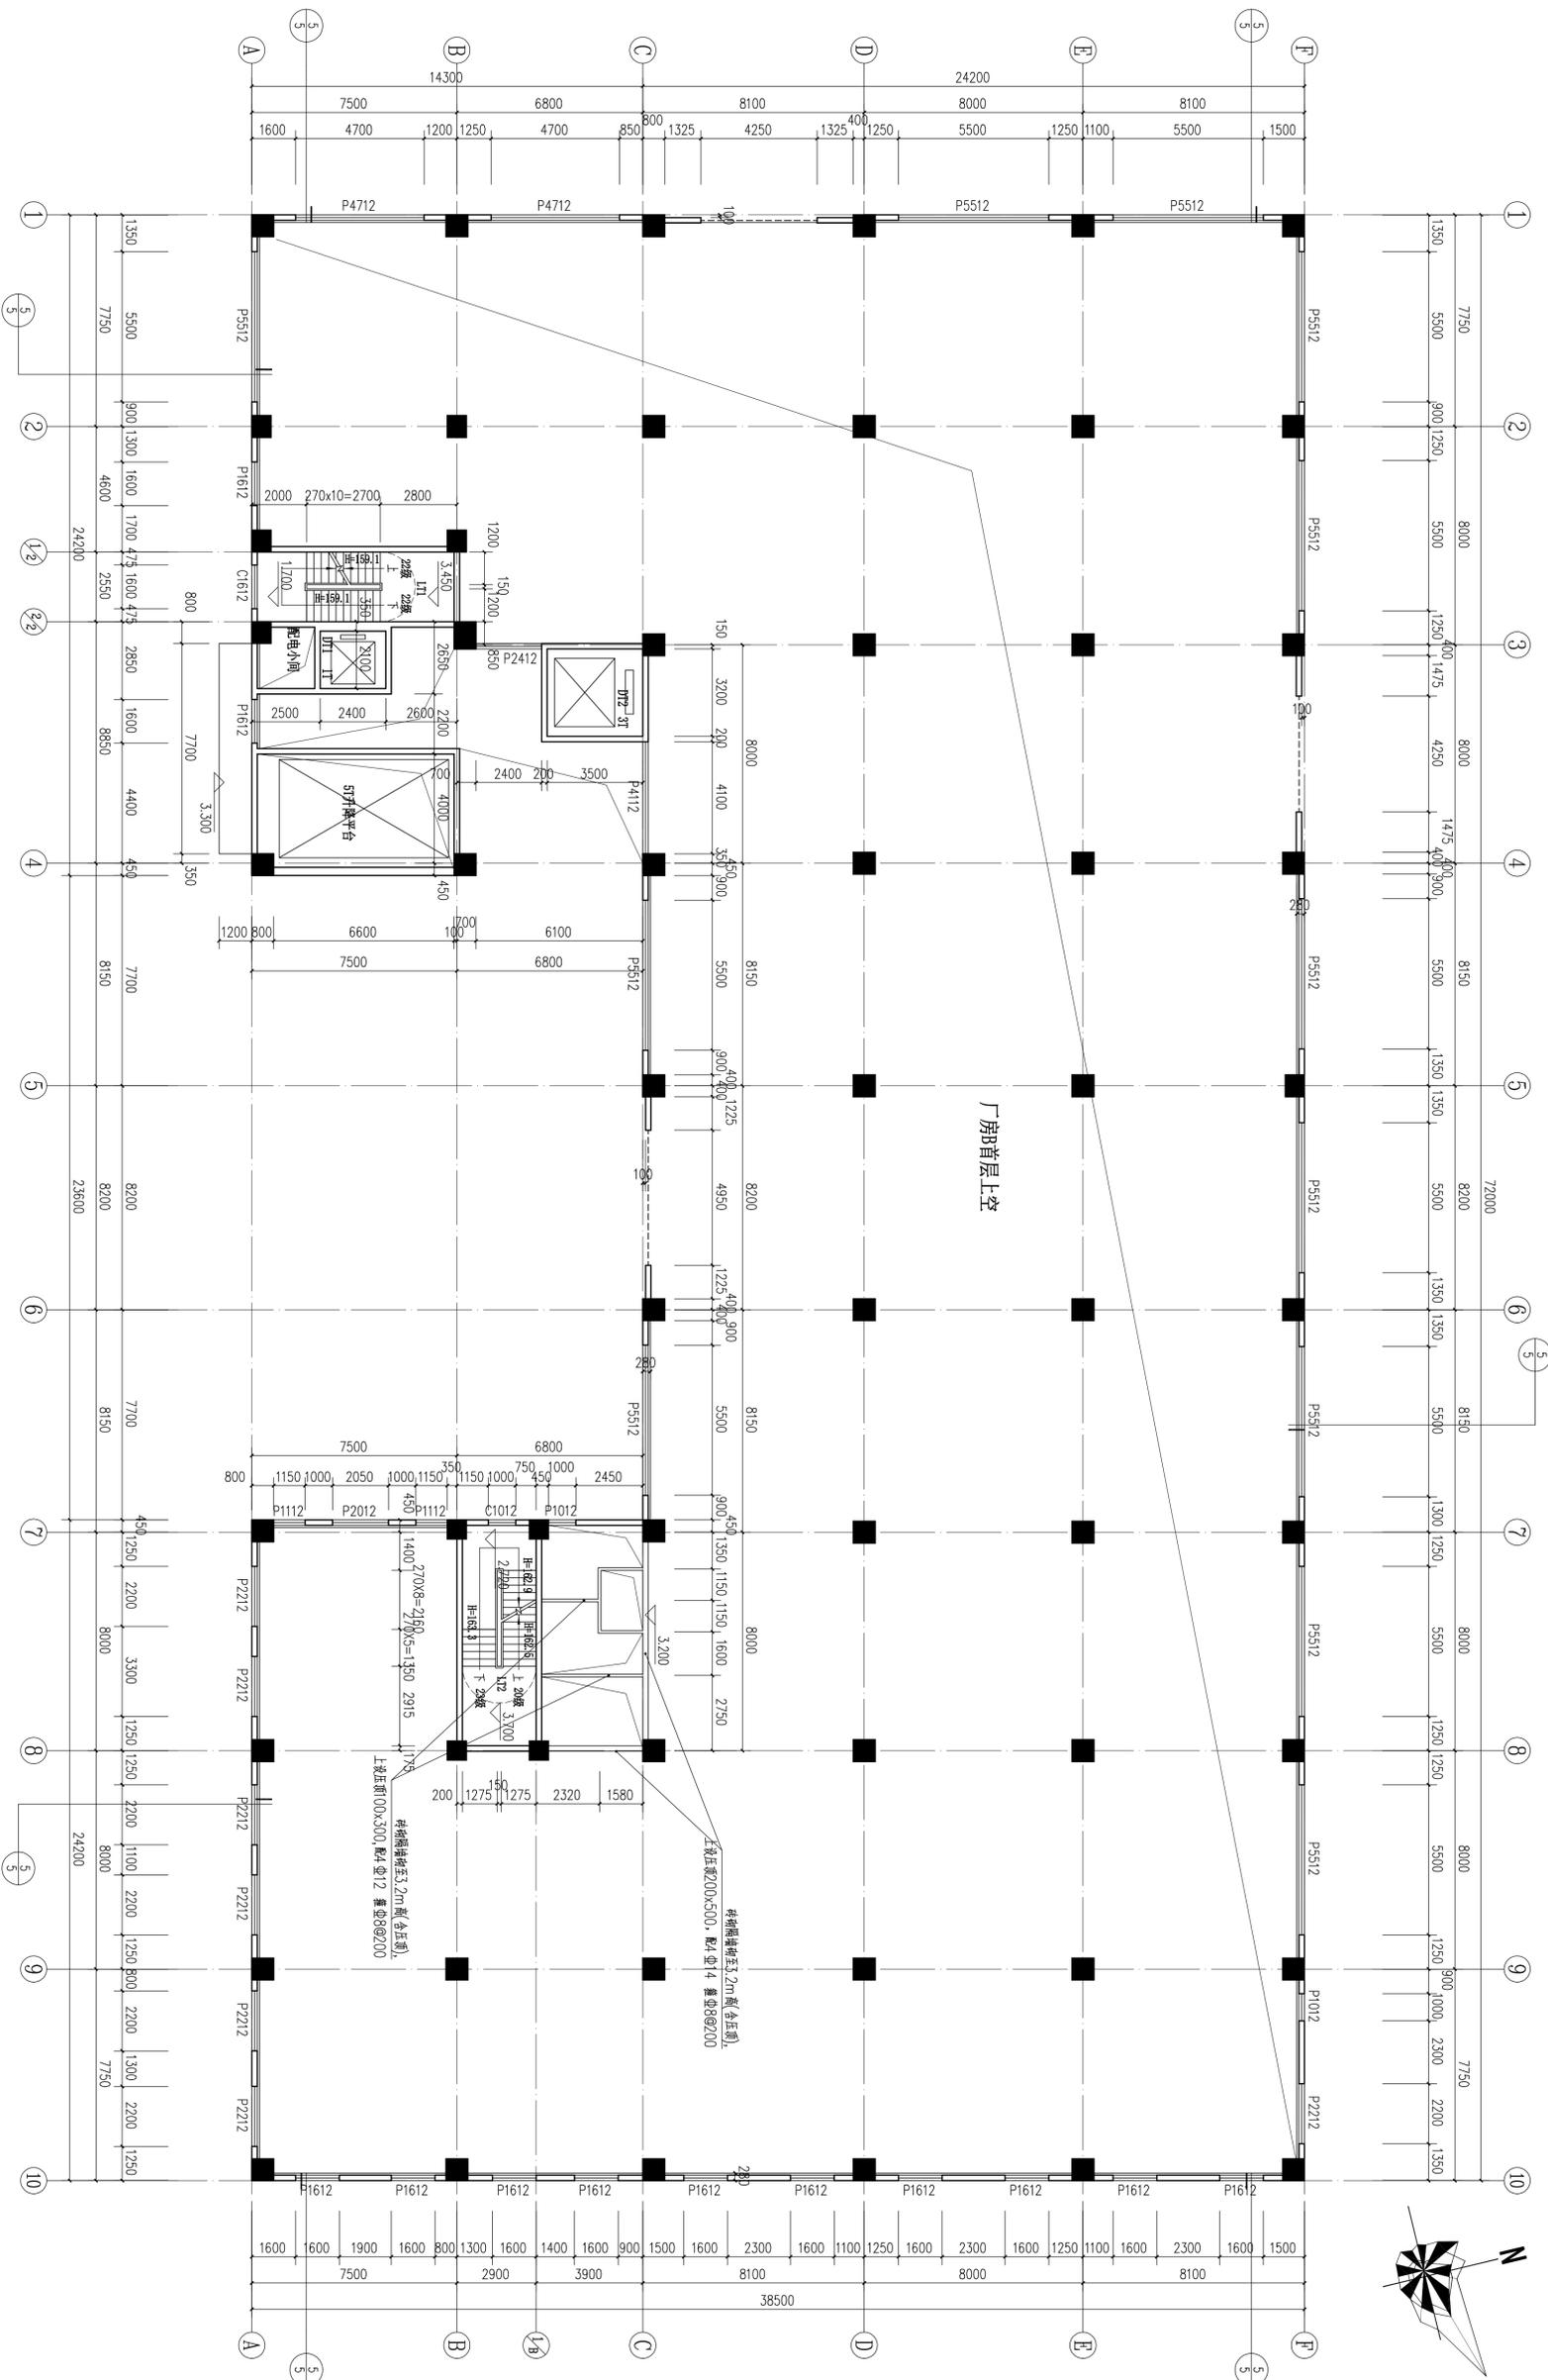

标高A. 200平面图 1:125

注册章	
工程设计出图专用章	
项目名称	5G智能多物料成型生产线建设项目
子项目名称	厂房B
建设单位	汕头市亿力机械设备有限公司
图名	厂房B标高A. 200平面图
图期	建造
图号	建造-20
修改版本号	
日期	2022-05
制图	魏德元 魏德元
设计	魏德元 魏德元
专业负责人	王成 QMN
项目负责人	王成 QMN
专业校对	白天庆 WZL
审核人	王成 QMN
审定人	王成 QMN
设计号	
广州亚泰建筑设计院有限公司 GUANGZHOU YATAI ARCHITECTURAL DESIGN INSTITUTE CO., LTD. 建筑工程甲级资质证书号: A144002161 市政工程设计资质证书号: A244002168 风景园林工程设计资质证书号: (粤)风景编1920171号 电话: 020-84214829	


专业	姓名	签名	日期	专业	姓名	签名	日期
给排水				暖通			
建筑				电气			
结构				机械			
暖通							
电气							
机械							

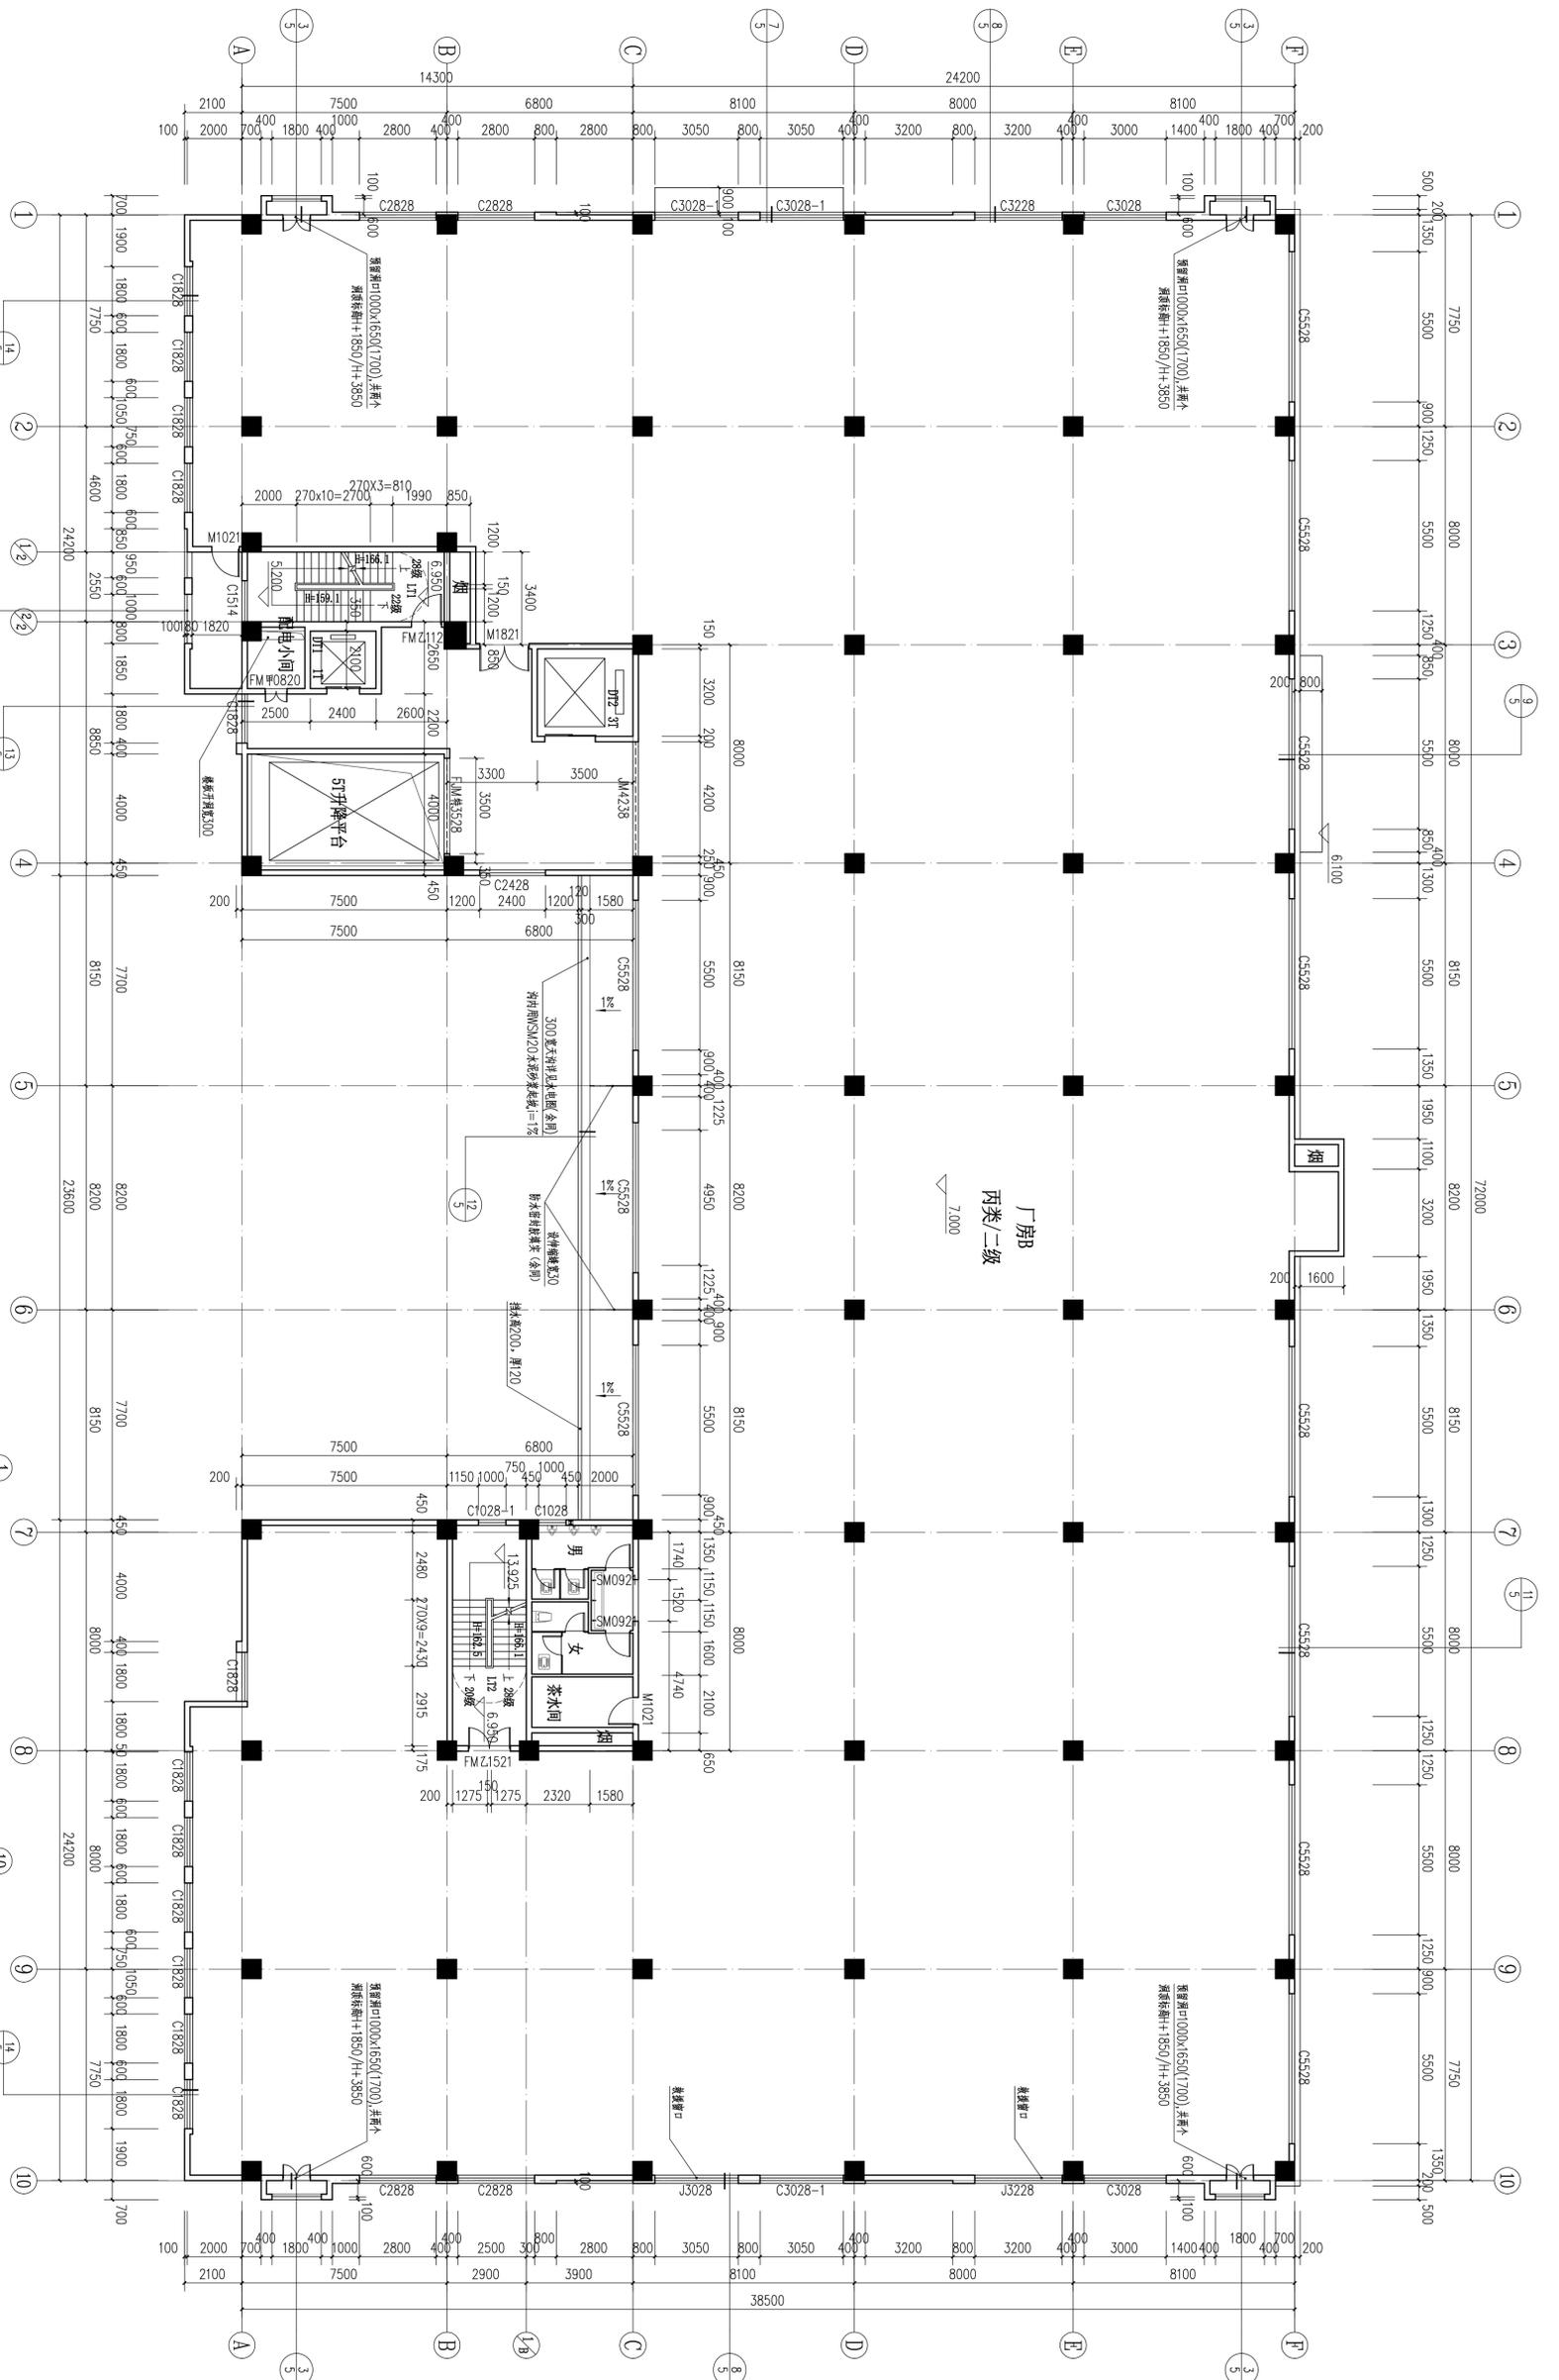

二层平面图 1:125

名称	0.5倍密面积 (㎡)	1倍密面积 (㎡)	不计密面积 (㎡)
厂房B	0	2513.21	0
本层面积合计		2513.21	

本层面积表

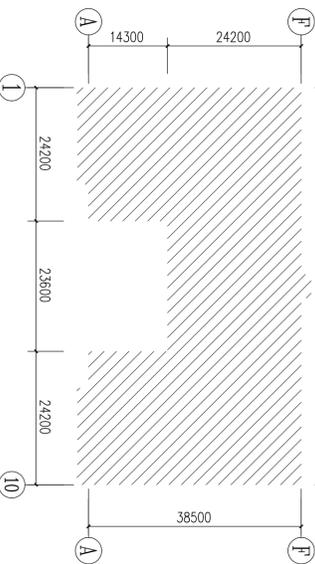

层数	室内地坪标高	荷载
地下室	—	—
1F	7.0M	2T/M2
2F	4.65M	7.000
3F	4.65M	11.650
4F	4.65M	16.300
RF	20.950	0.5T/M2

建筑高度: 21.15m 结构高度: 22.75m
 层高: 4.4m
 室内±0.00相当于绝对标高: 7.00

电子文件名:

图纸版权归设计单位所有, 未经许可, 外发及外单位不得翻印复制或作其他工程之用。

注册章

工程设计出图专用章

项目名称: 5G智能多物料成型生产线建设项目

子项名称: 厂房B

建设单位: 汕头市亿力机械装备有限公司

图名: 厂房B-二层平面图

图号: 建筑-21

修改版本: 2022-05

日期: 2022-05

制图: 魏德元 魏德元

设计: 魏德元 魏德元

专业负责人: 王成 QMN

项目负责人: 王成 QMN

专业校对: 白天庆 WZL


审核人: 王旭 李浩

审定人: 王成 QMN


设计号: []

广州亚泰建筑设计院有限公司
 GUANGZHOU YATAI ARCHITECTURAL DESIGN INSTITUTE CO., LTD.
 建筑工程乙级设计资质证书: A144002161
 市政工程设计资质证书: A244002168
 风景园林工程设计资质证书: (粤)风景规[19201]7号
 电话: 020-84214829

专业	姓名	签名	日期	专业	姓名	签名	日期
电气				电气			
暖通				暖通			
给排水				给排水			

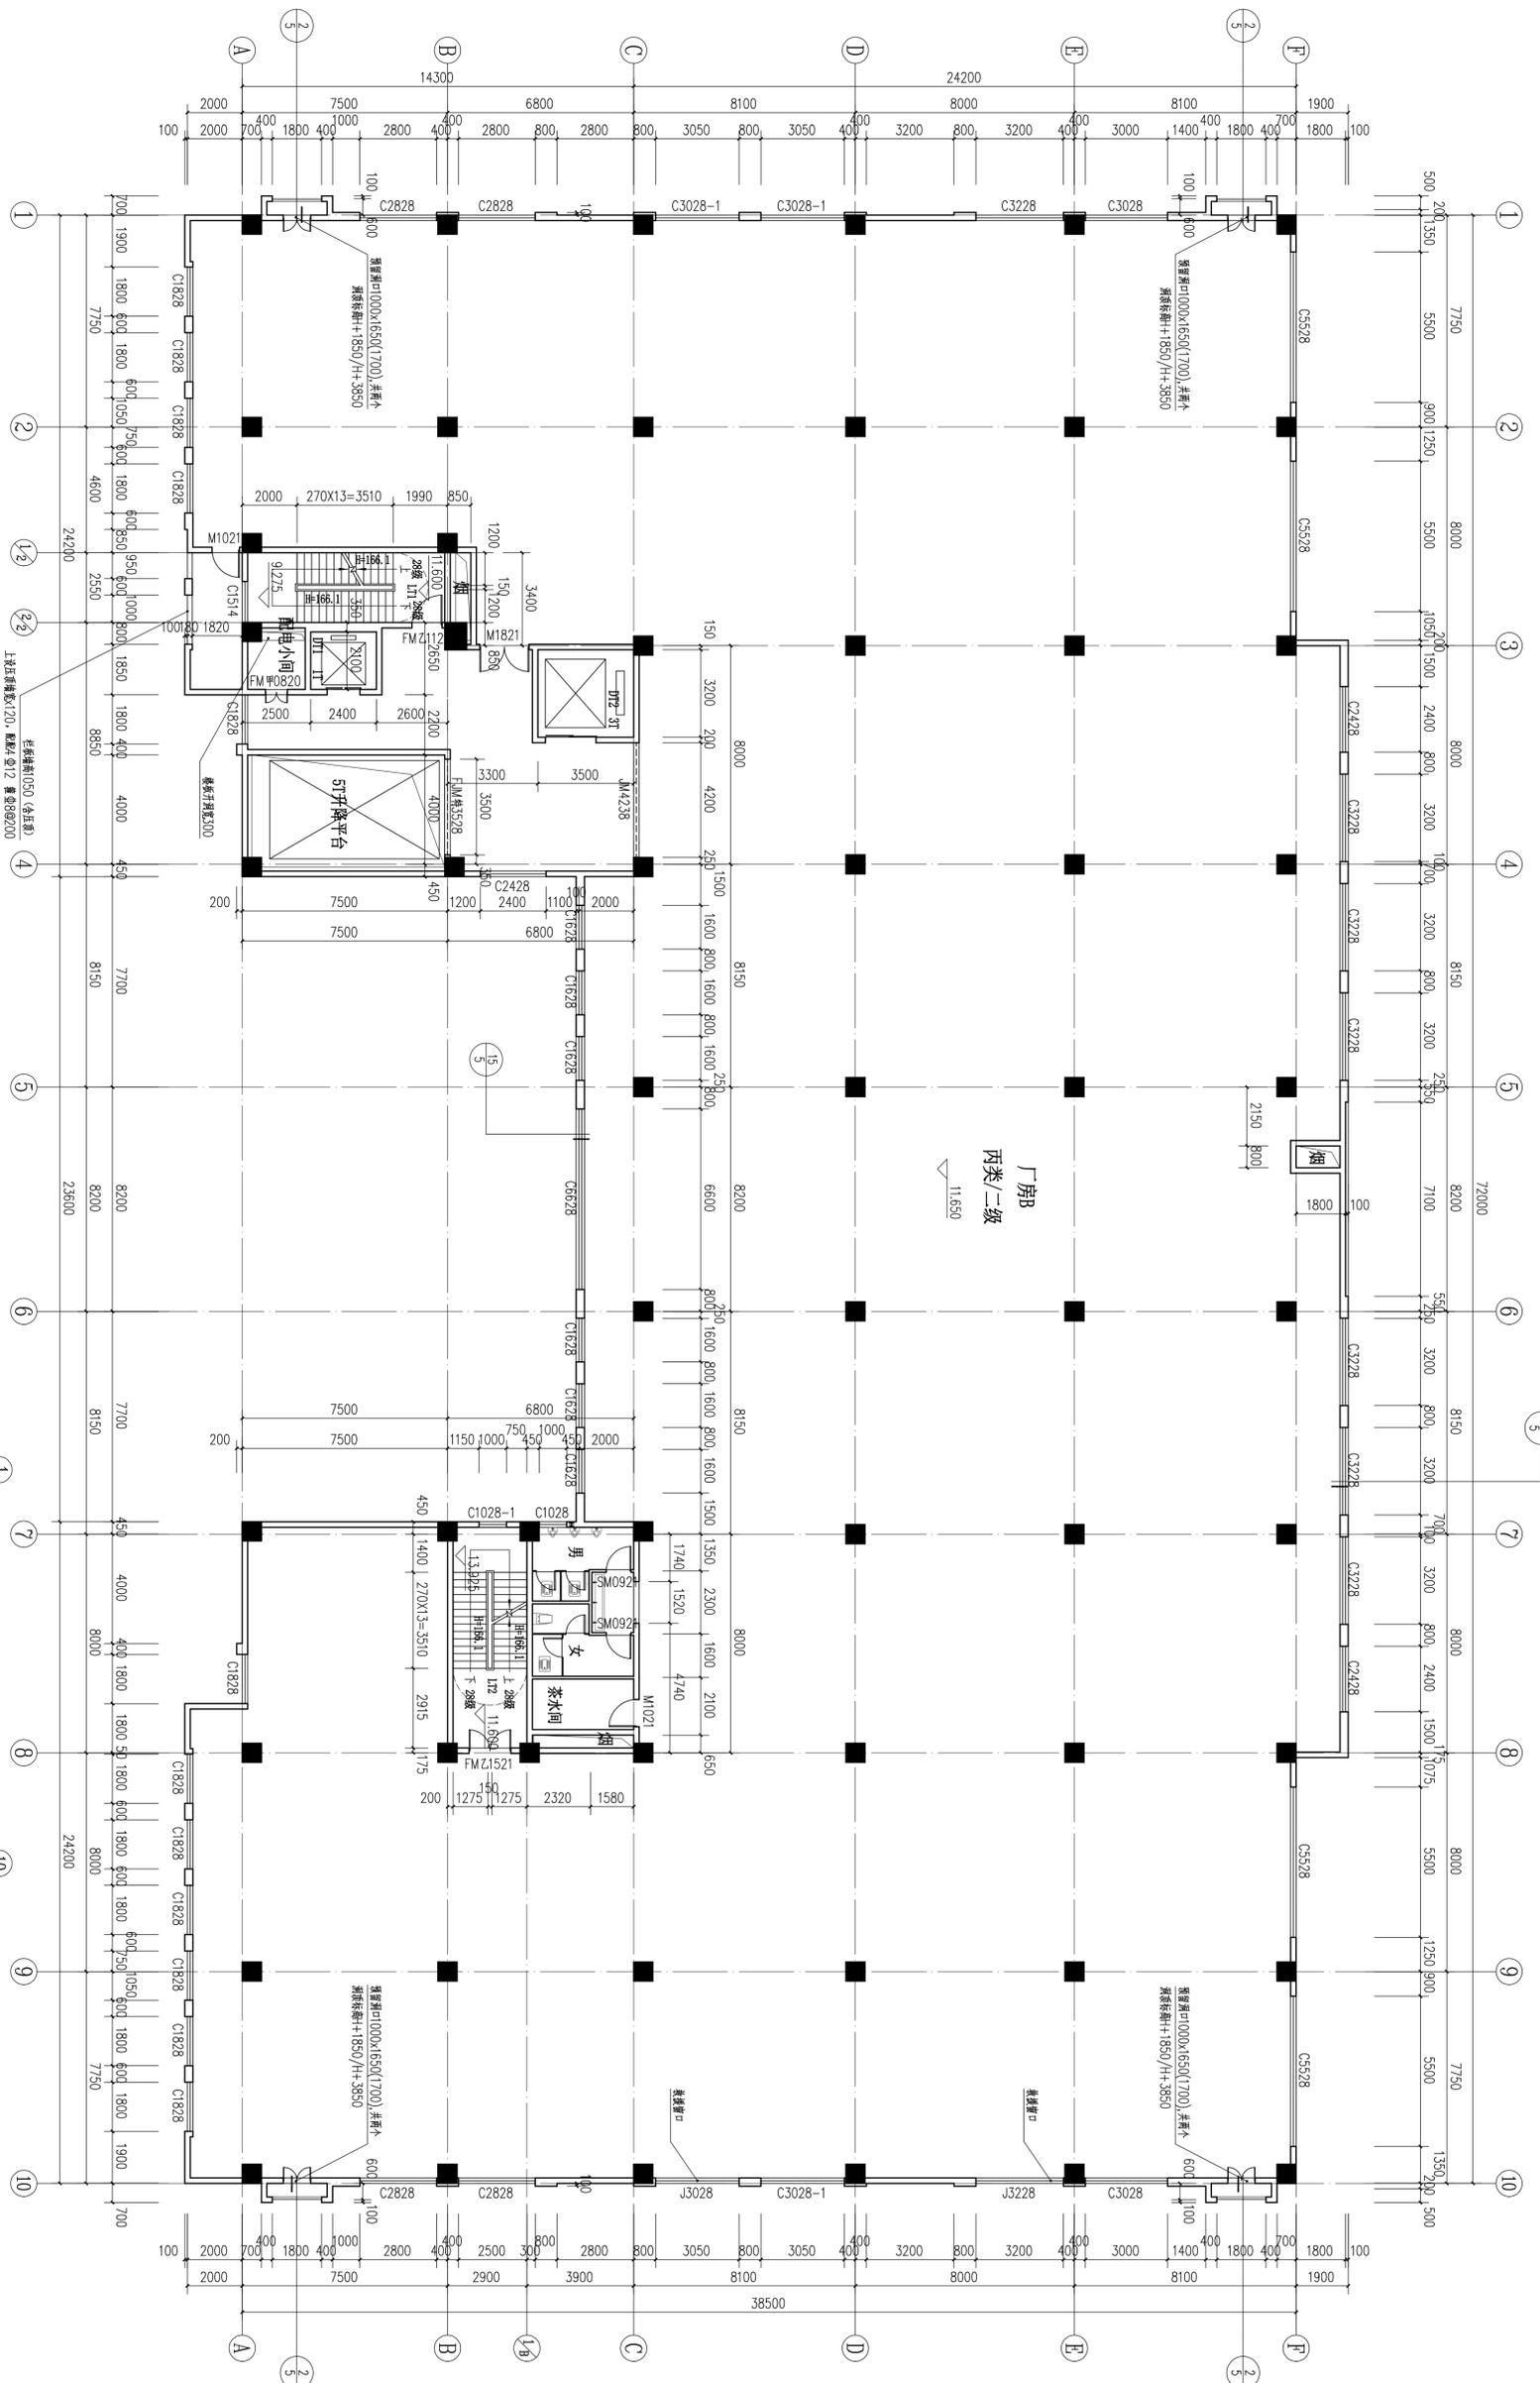

三层平面图 1:1/25

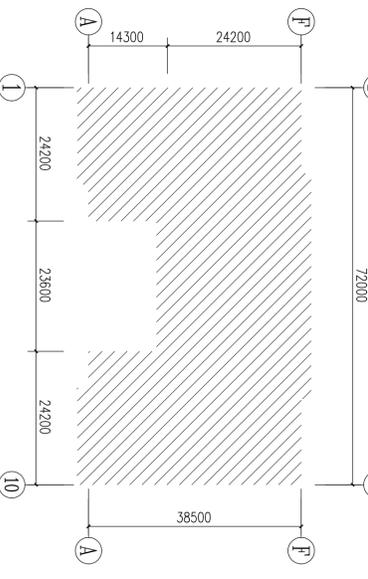


名称	0.00以下面积 (㎡)	1层面积 (㎡)	2层面积 (㎡)	3层面积 (㎡)
厂房B	0	2626.20	0	0
本层面积合计		2626.20		

本层面积表

注册章	
工程设计出图专用章	
项目名称	5G智能多物料成型生产线建设项目
子项名称	厂房B
建设单位	汕头市亿力机械装备有限公司
图名	厂房B三层平面图
图期	建造
图号	建造-22
修改版本号	
日期	2022-05
制图	魏德元 魏德元
设计	魏德元 魏德元
专业负责人	王成 QMN
项目负责人	王成 QMN
专业校对	白天庆 WZL
审核人	王成 QMN
审定人	王成 QMN
设计人	
设计单位	广州亚泰建筑设计院有限公司 GUANGZHOU YATAI ARCHITECTURAL DESIGN CO., LTD. 建筑工程甲级设计证书: A144002161 市政工程设计甲级设计证书: A244002168 城乡规划编制乙级设计证书: (粤)城规编[192017]号 电话: 020-84214829

日期	专业	姓名	姓名	日期	专业	姓名	姓名
	给排水				暖通		
	结构				电气		
	建筑				机械		
	专业						
	审核						

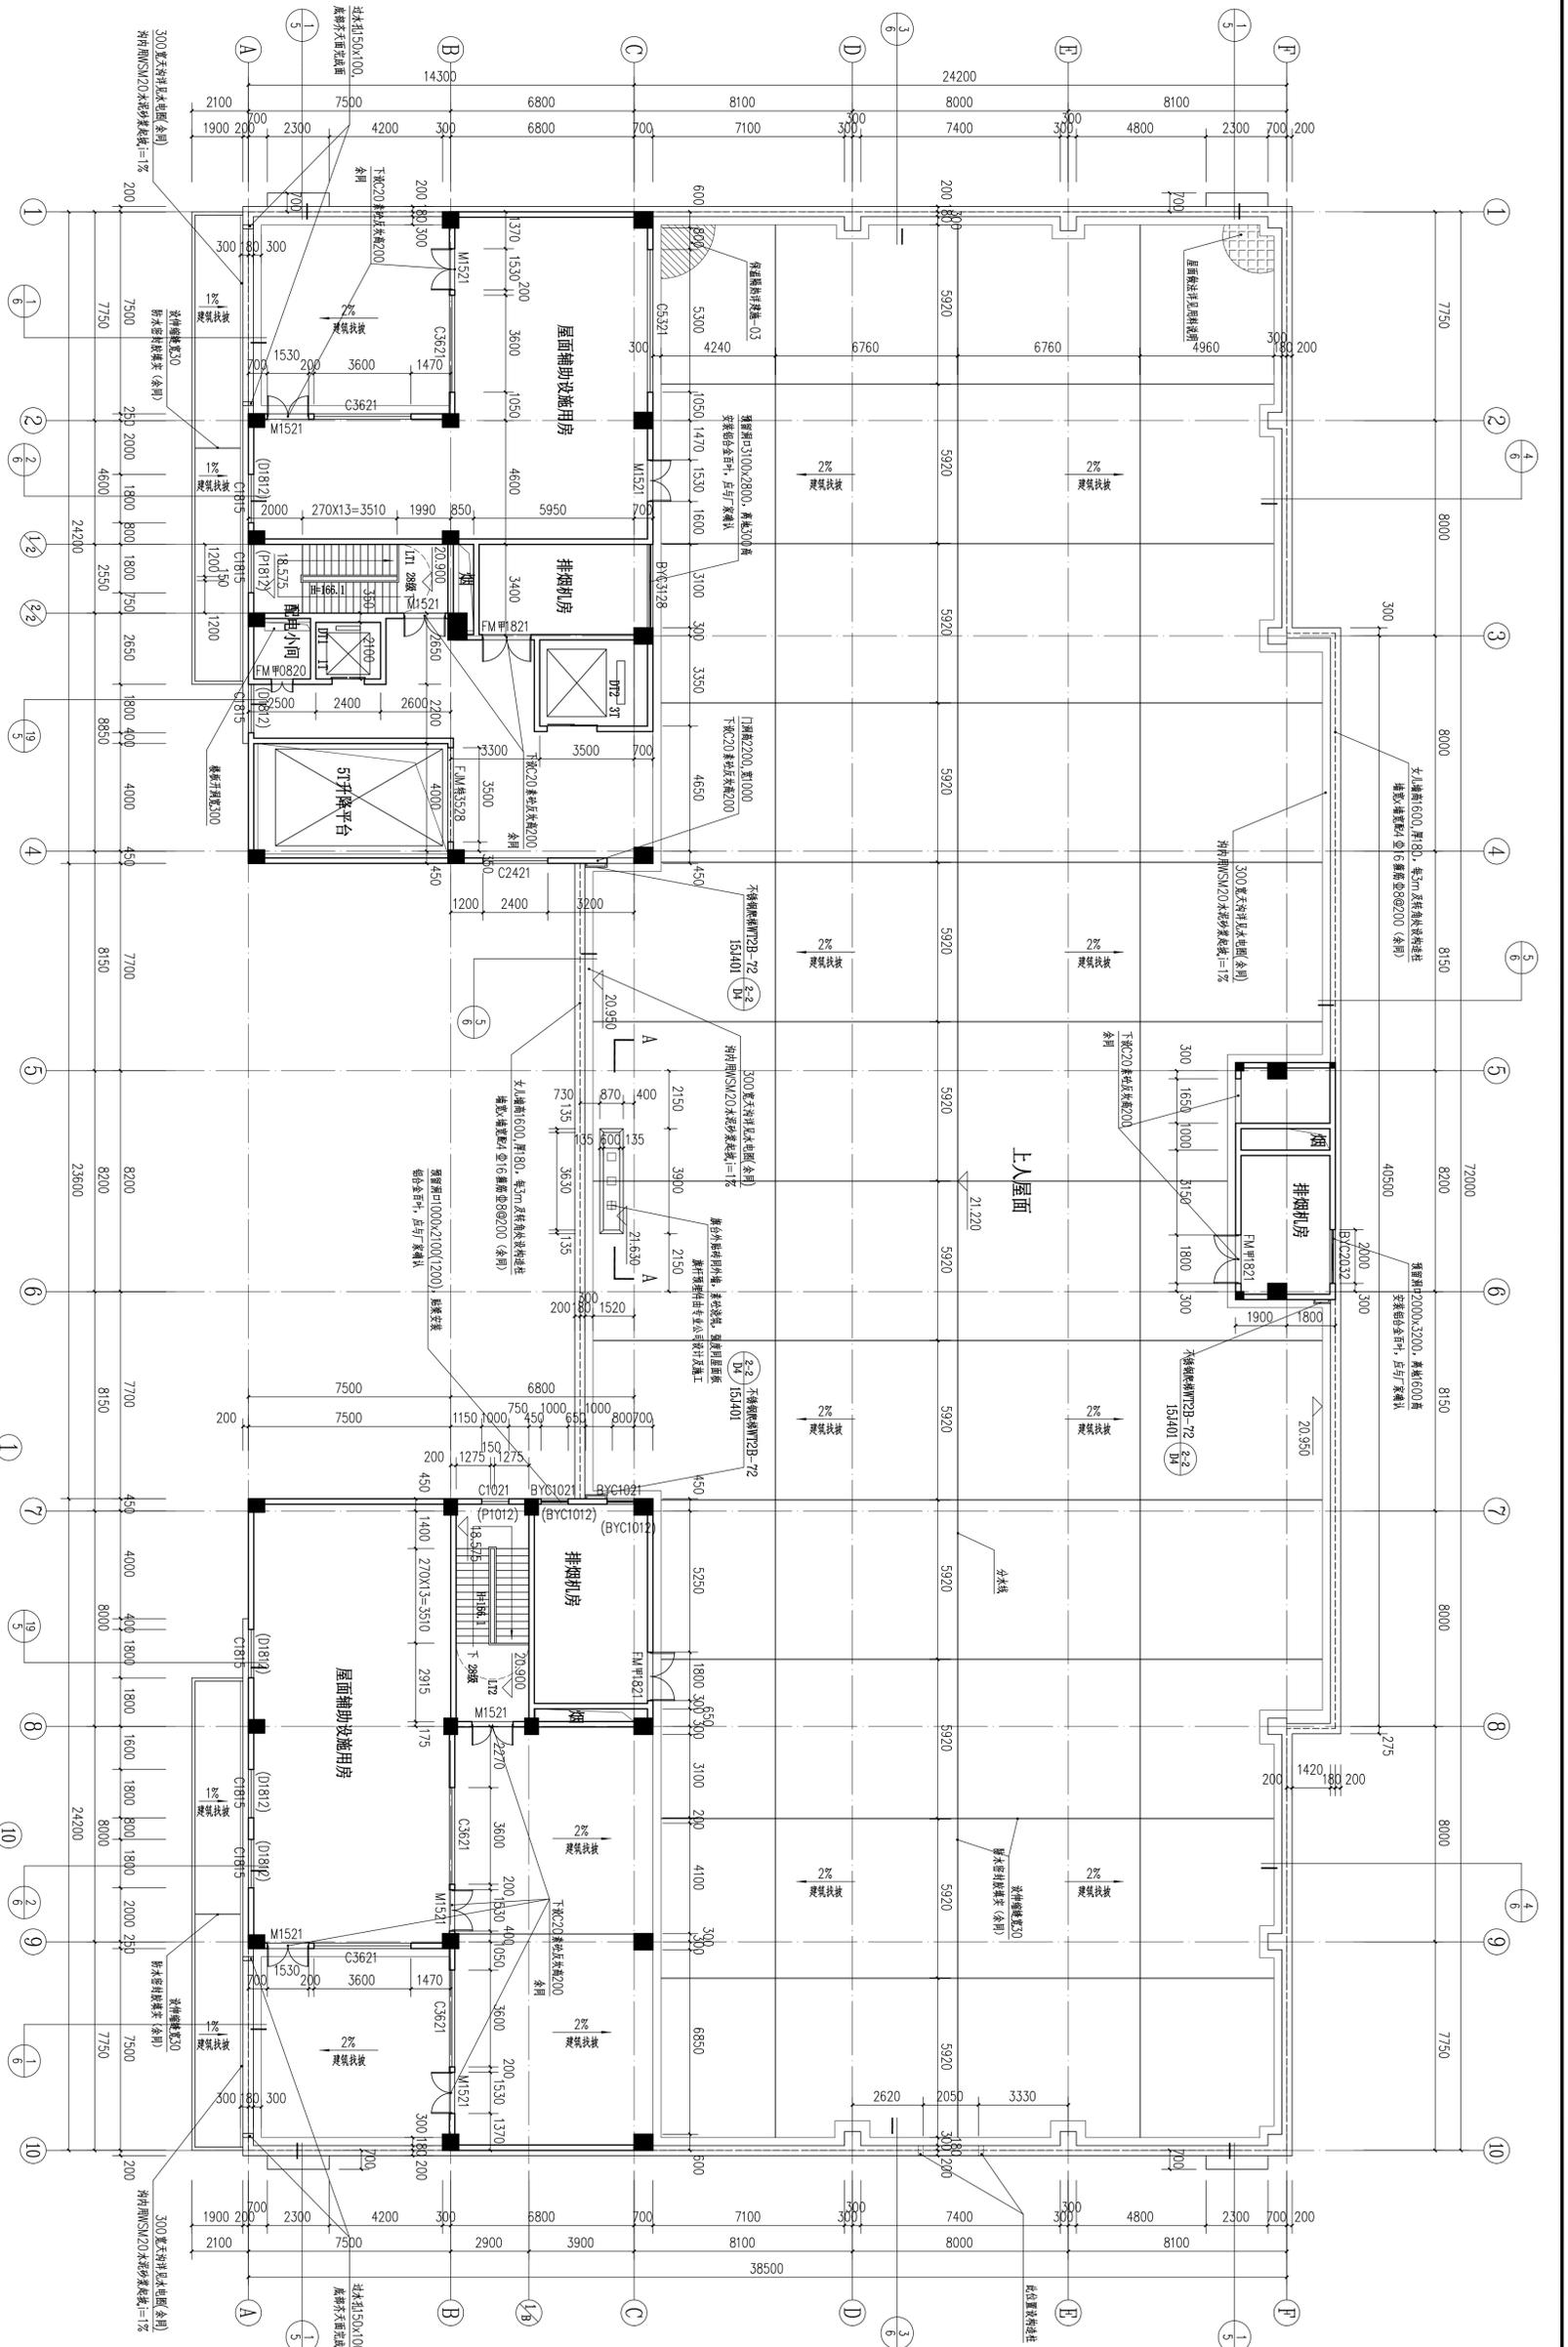

屋面层平面图 1:125

名称	0.00以下面积 (㎡)	1层面积 (㎡)	不计容面积 (㎡)
厂房B	0	646.80	0
本层面积合计		646.80	

本层面积表

层号	室内地坪标高	备注
地下室	—	—
1F	7.0M	0.000
2F	4.65M	7.000
3F	4.65M	11.650
4F	4.65M	16.300
RF	20.950	0.57M/2

建筑高度: 21.15m 结构高度: 22.75m
 层进深: 最大层进深: 7.00m
 室内地坪标高: 0.000

电子文件名:

图纸版权归设计单位所有, 未经许可, 外人对本图不得翻印或用于其他工程之用。

注册章

工程设计出图专用章

项目名称: 5G智能多物料成型生产线建设项目

子项名称: 厂房B

建设单位: 汕头市亿力机械装备有限公司

图名: 厂房B屋面层平面图

图号: 建筑-24

修改版本: 2022-05

日期: 2022-05

制图: 魏德元 魏德元

设计: 魏德元 魏德元

专业负责人: 王成 QMN

项目负责人: 王成 QMN

专业校对: 白天庆 WAT

审核: 王旭 王旭

审定: 王成 QMN

设计: 王成 QMN

广州亚泰建筑设计院有限公司

GUANGZHOU YATAI ARCHITECTURAL DESIGN CO., LTD.


建设工程乙级资质证书号: A144002161

市政工程设计资质证书号: A244002168


广东省城乡规划编制资质证书号: (粤)城规编[192017]号

电话: 020-84214829

专业	姓名	签名	日期	专业	姓名	签名	日期
专业	姓名	签名	日期	专业	姓名	签名	日期
专业	姓名	签名	日期	专业	姓名	签名	日期

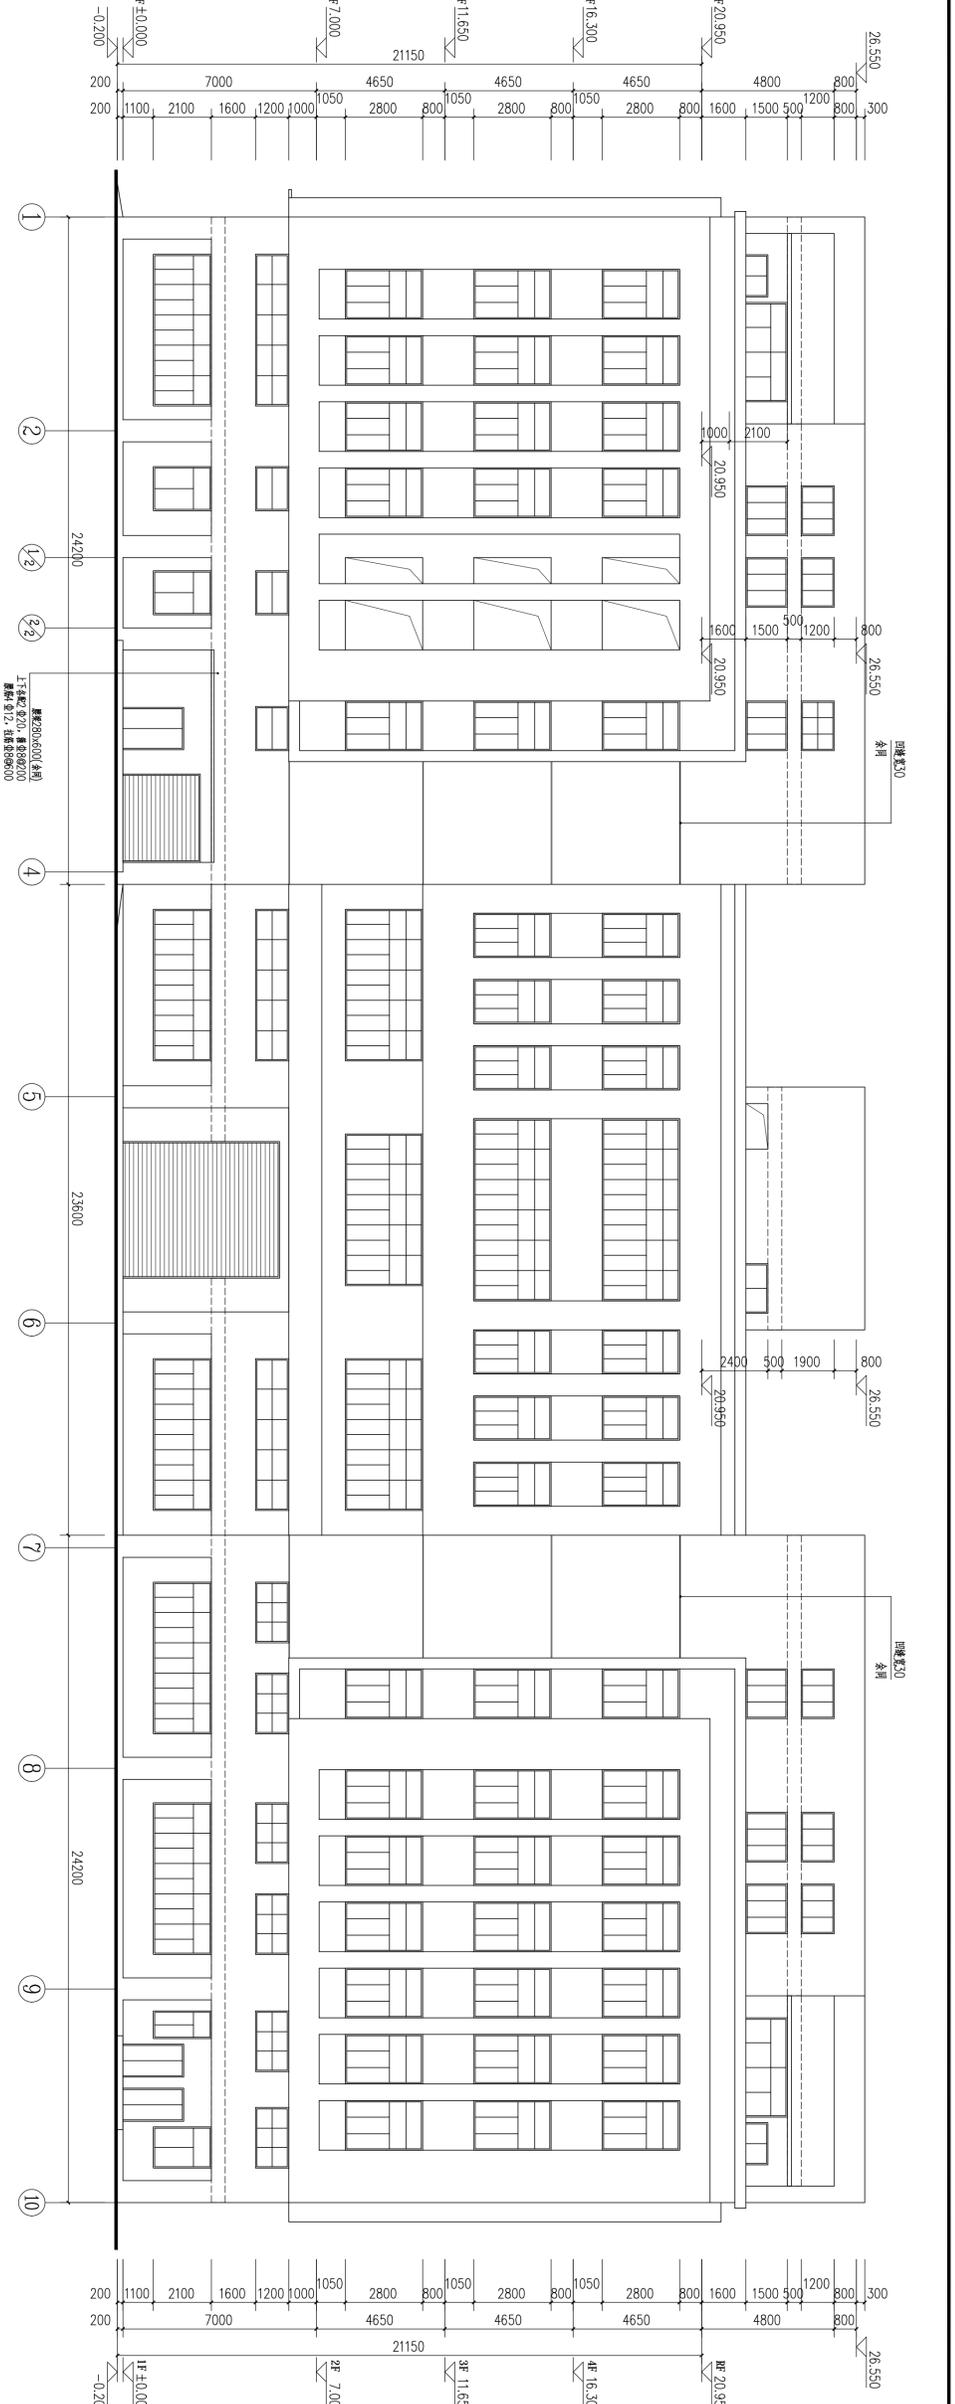


注册章	
工程设计出图专用章	
项目名称	5G智能多物料成型生产线建设项目
子项名称	厂房B
建设单位	汕头市亿力机械设备有限公司
图名	厂房B立面图-1
图别	建筑
图号	建筑-26
修改版本号	
日期	2022-05
制图	魏德元 魏德元
设计	魏德元 魏德元
专业负责人	王成 QMN
项目负责人	王成 QMN
专业校对	白天庆 WAP
审核人	王旭 王旭
审定人	王成 QMN
设计号	

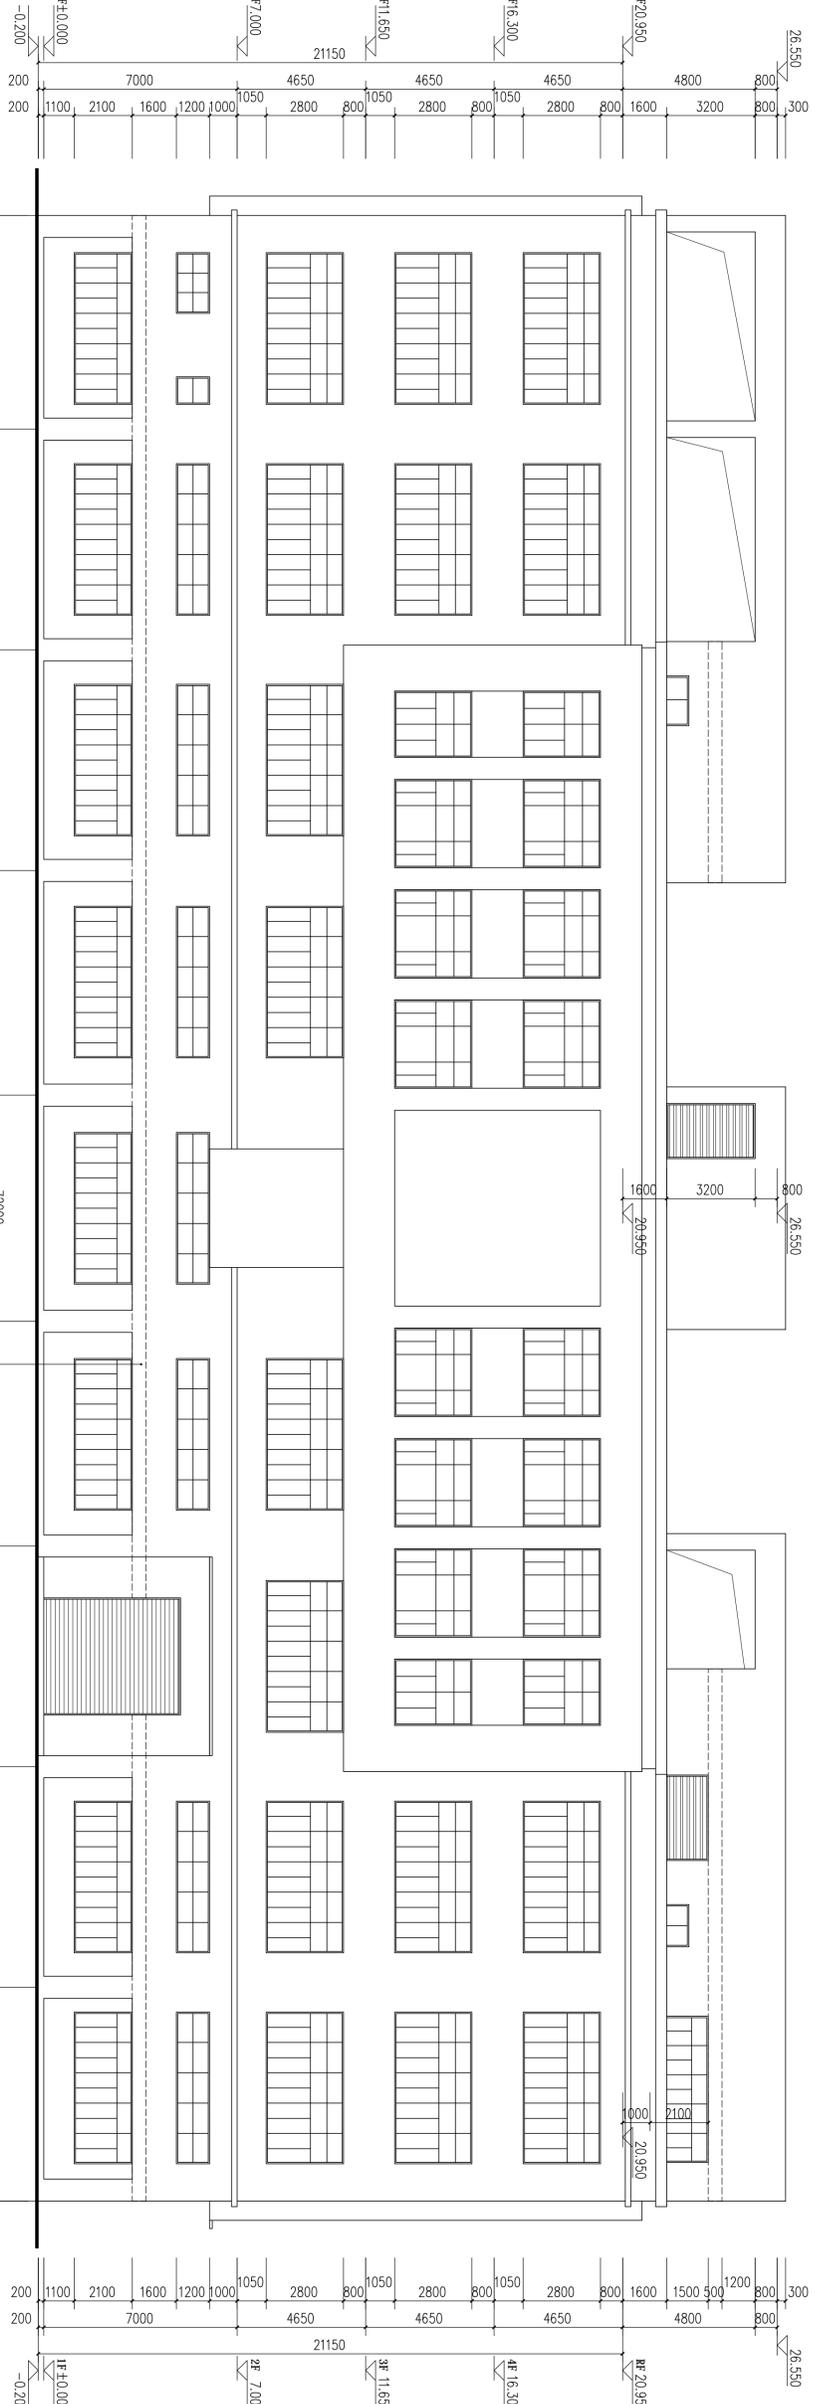


注册章	
工程设计出图专用章	
项目名称	5G智能多物料成型生产线建设项目
子项名称	厂房B
建设单位	汕头市亿力机械设备有限公司
图名	厂房B立面图-1
图别	建筑
图号	建筑-26
修改版本号	
日期	2022-05
制图	魏德元 魏德元
设计	魏德元 魏德元
专业负责人	王成 QMN
项目负责人	王成 QMN
专业校对	白天庆 WAP
审核人	王旭 王旭
审定人	王成 QMN
设计号	

专业	姓名	签名	日期	专业	姓名	签名	日期
给排水				暖通			
结构				电气			
建筑				工艺			
暖通				机械			
电气							
工艺							
机械							

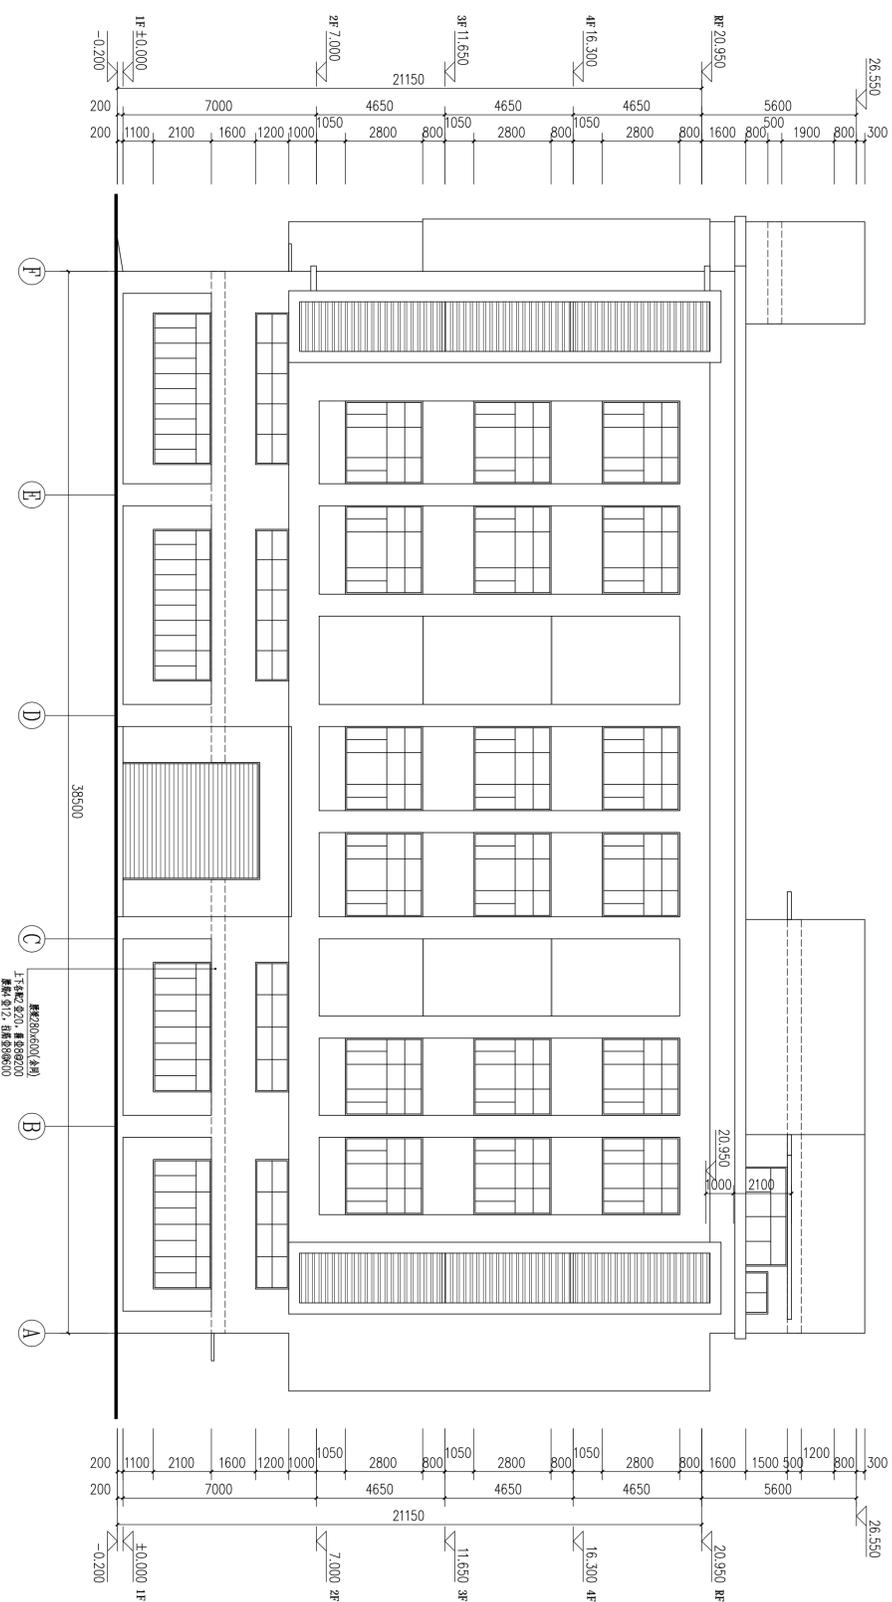

F~A轴立面图 1:125

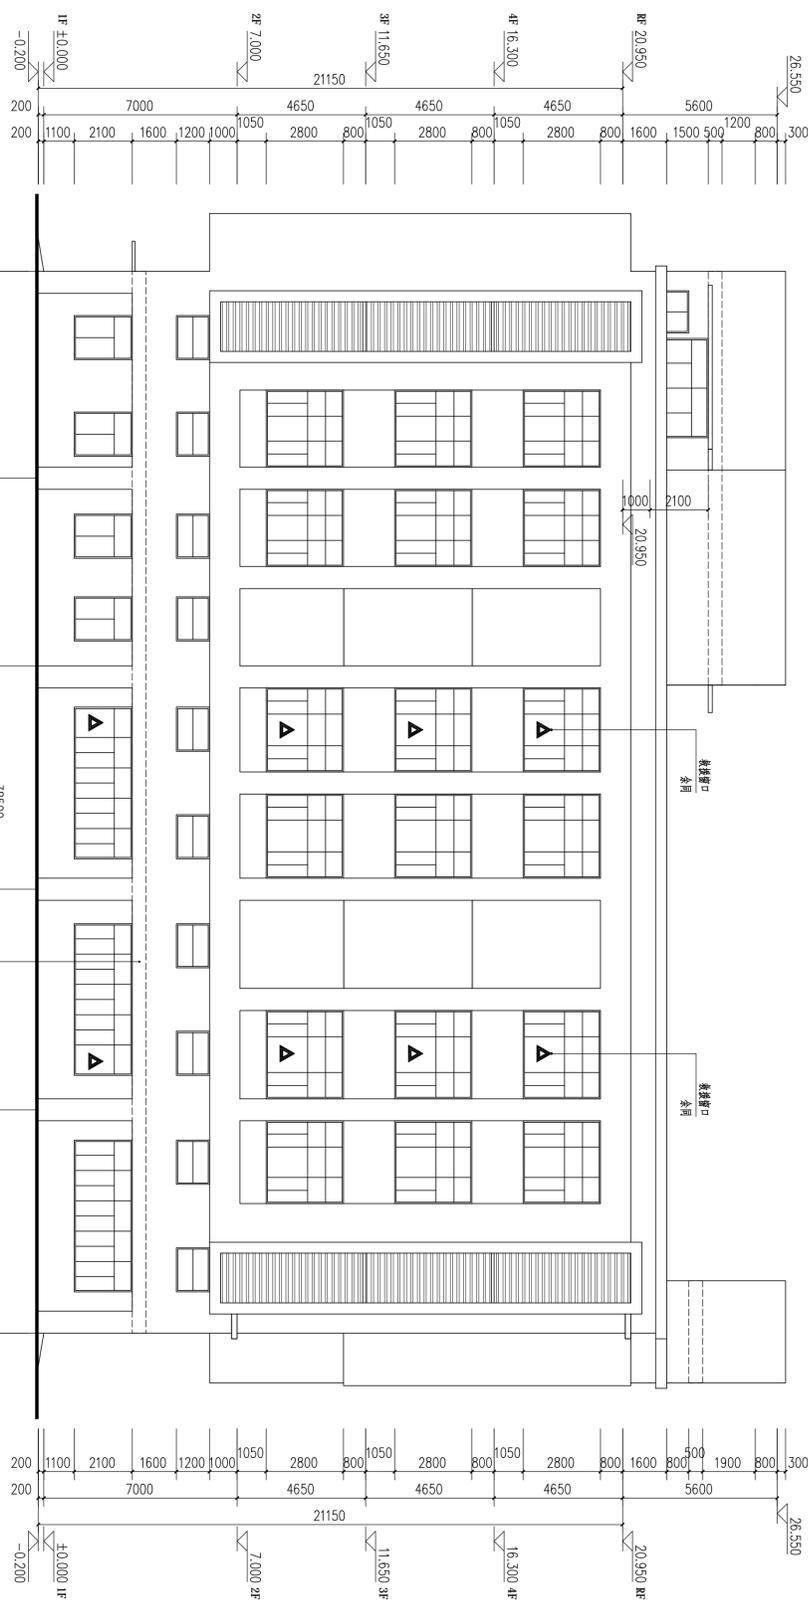

A~F轴立面图 1:125

注册章

工程设计出图专用章

项目名称 5G智能多物料成型生产线建设项目
子项名称 厂房B


建设单位 汕头市亿力机械设备有限公司
图名 厂房B立面图-2
图别 建筑
图号 建筑-27
修改版本号

日期 2022-05
制 图 魏德元 魏德元
设 计 魏德元 魏德元
专业负责人 王成 QNN
项目负责人 王成 QNN
专业校对 白天庆 WJL
审核人 王旭 李性
审定人 王成 QNN


设计号
设计人 王成 QNN

广州亚泰建筑设计院有限公司
GUANGZHOU YATAI ARCHITECTURAL DESIGN INSTITUTE CO., LTD.
建筑工程甲级设计证书: A144002161
市政工程设计资质证书: A244002168
城乡规划编制资质证书: (粤)字第1920171号
电话: 020-84214829

姓名	日期	专业	姓名	日期	专业
张		给排水	张		暖通
李		建筑	李		电气
王		结构	王		工艺
赵		机械	赵		机械

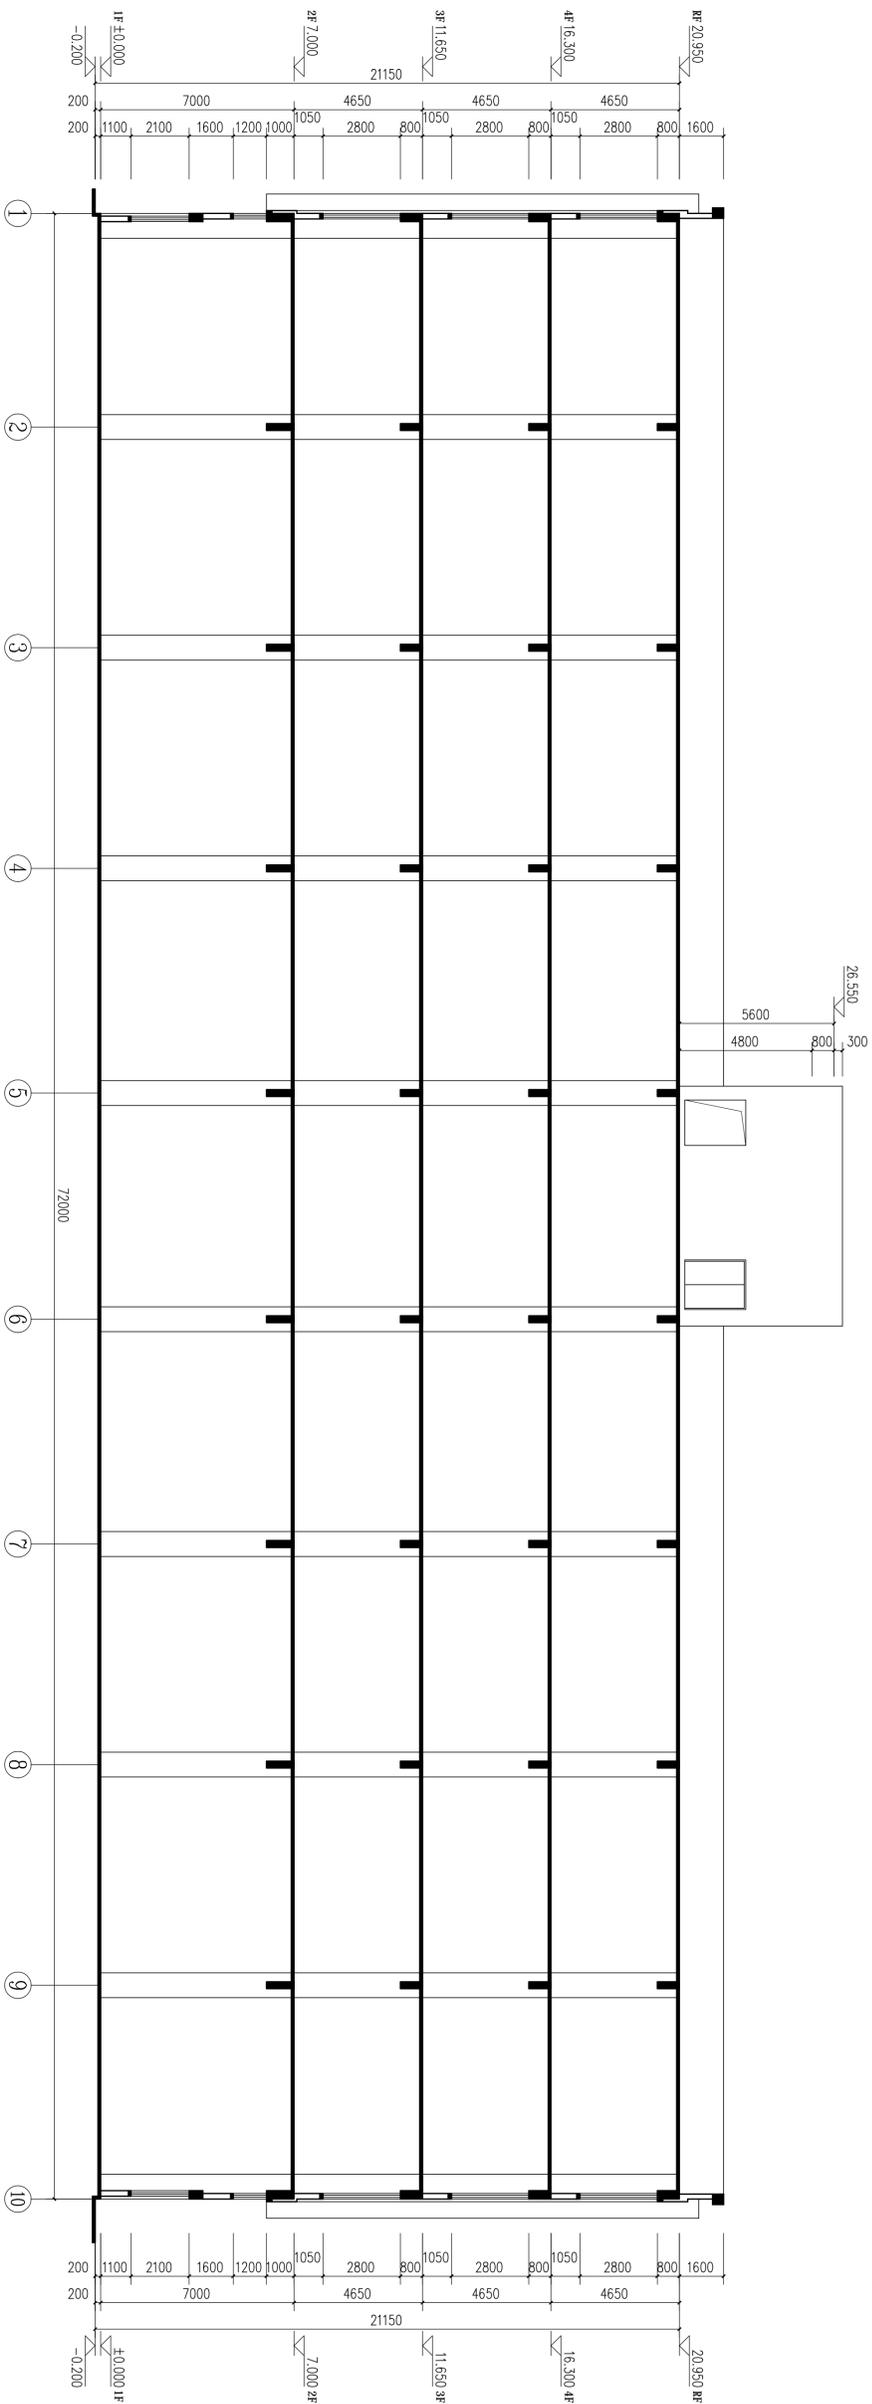

1-1剖面图 1:125

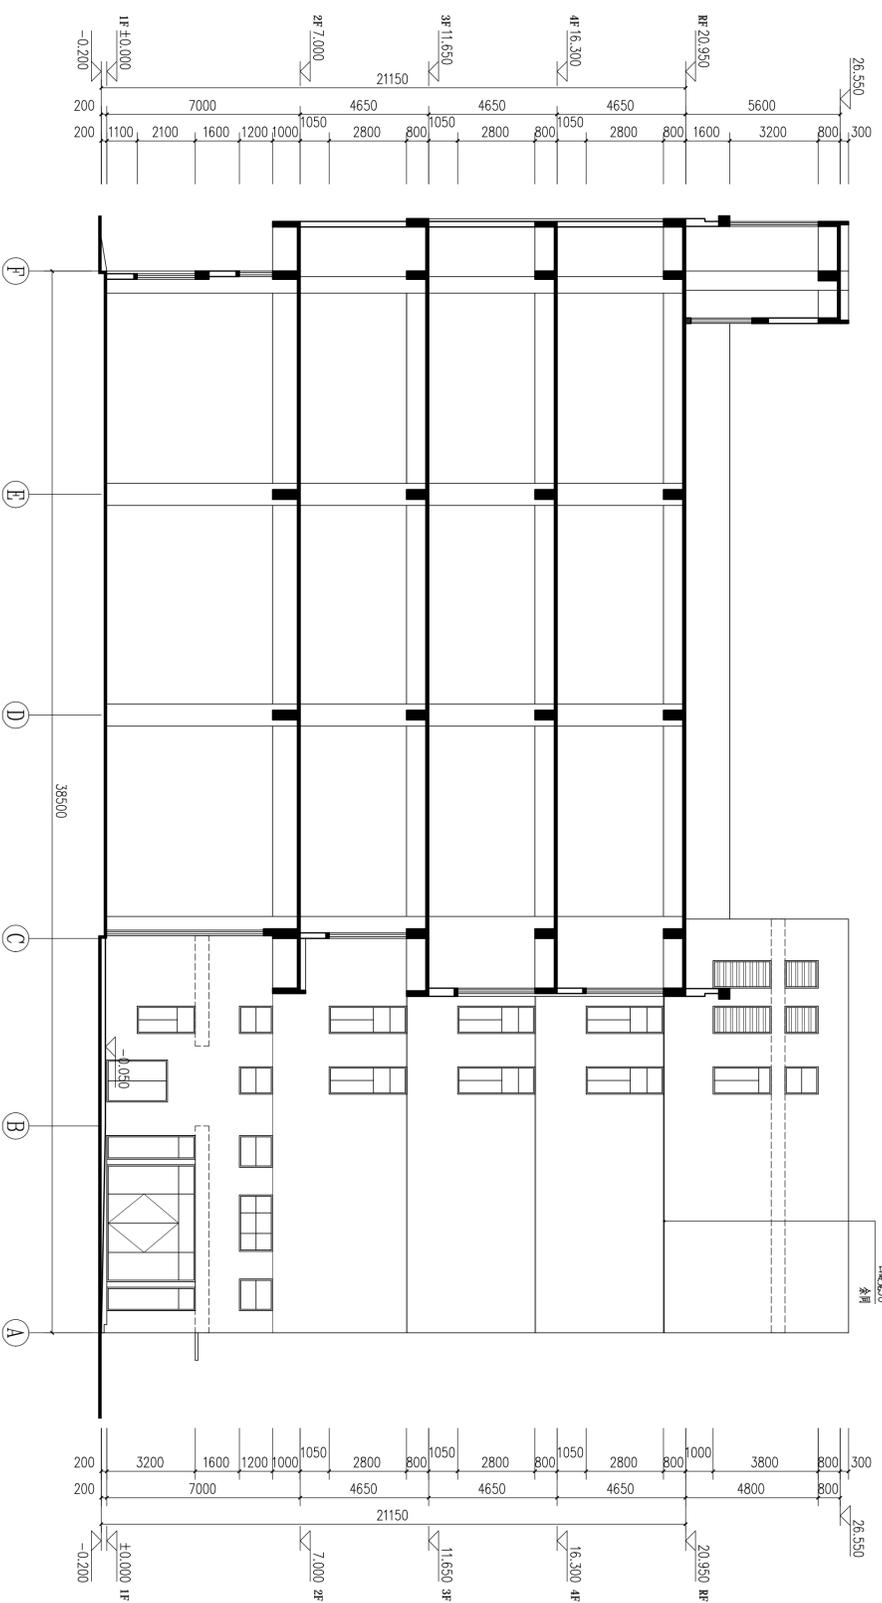

2-2剖面图 1:125

注册章	
工程设计出图专用章	
项目名称	5G智能多物料成型生产线建设项目
子项名称	厂房B
建设单位	汕头市亿力机械设备有限公司
图名	厂房B 剖面图
图别	建筑
图号	建筑-28
修改版本号	
日期	2022-05
制图	张德元 张德元
设计	张德元 张德元
专业负责人	王成 王成
项目负责人	王成 王成
专业校对	白天庆 白天庆
审核人	王成 王成
审定人	王成 王成
设计号	

广州亚泰建筑设计院有限公司
 GUANGZHOU YATAI ARCHITECTURAL DESIGN INSTITUTE CO., LTD.
 建筑工程甲级设计证书号: A144002161
 市政工程设计甲级设计证书号: A244002168
 城乡规划编制乙级资质证书号: (粤)城规编[192017]号
 电话: 020-84214829