


一层平面图 1:100

注册师执业章:

出图章:

层数	标高	层高
屋面	23.50	
6层	19.70	3.80
5层	15.90	3.80
4层	12.10	3.80
3层	8.30	3.80
2层	4.50	3.80
1层	0.00	4.50

汕头市升平建筑设计院有限公司						《工程设计证书》编号:A144014425 证书级别: 甲级	施工图审批号	
审定	黄上进	黄上进	校对	黄咏林	黄咏林	建设单位	广东高博新材料有限公司	业务号
审核	赖宏华	赖宏华				项目名称	新型功能性塑料添加剂项目	设计阶段
项目负责人	郑少雄	郑少雄				图纸内	厂房2(变更) 一层平面图	方案图
专业负责人	郑少雄	郑少雄				日期	2025.10	图号

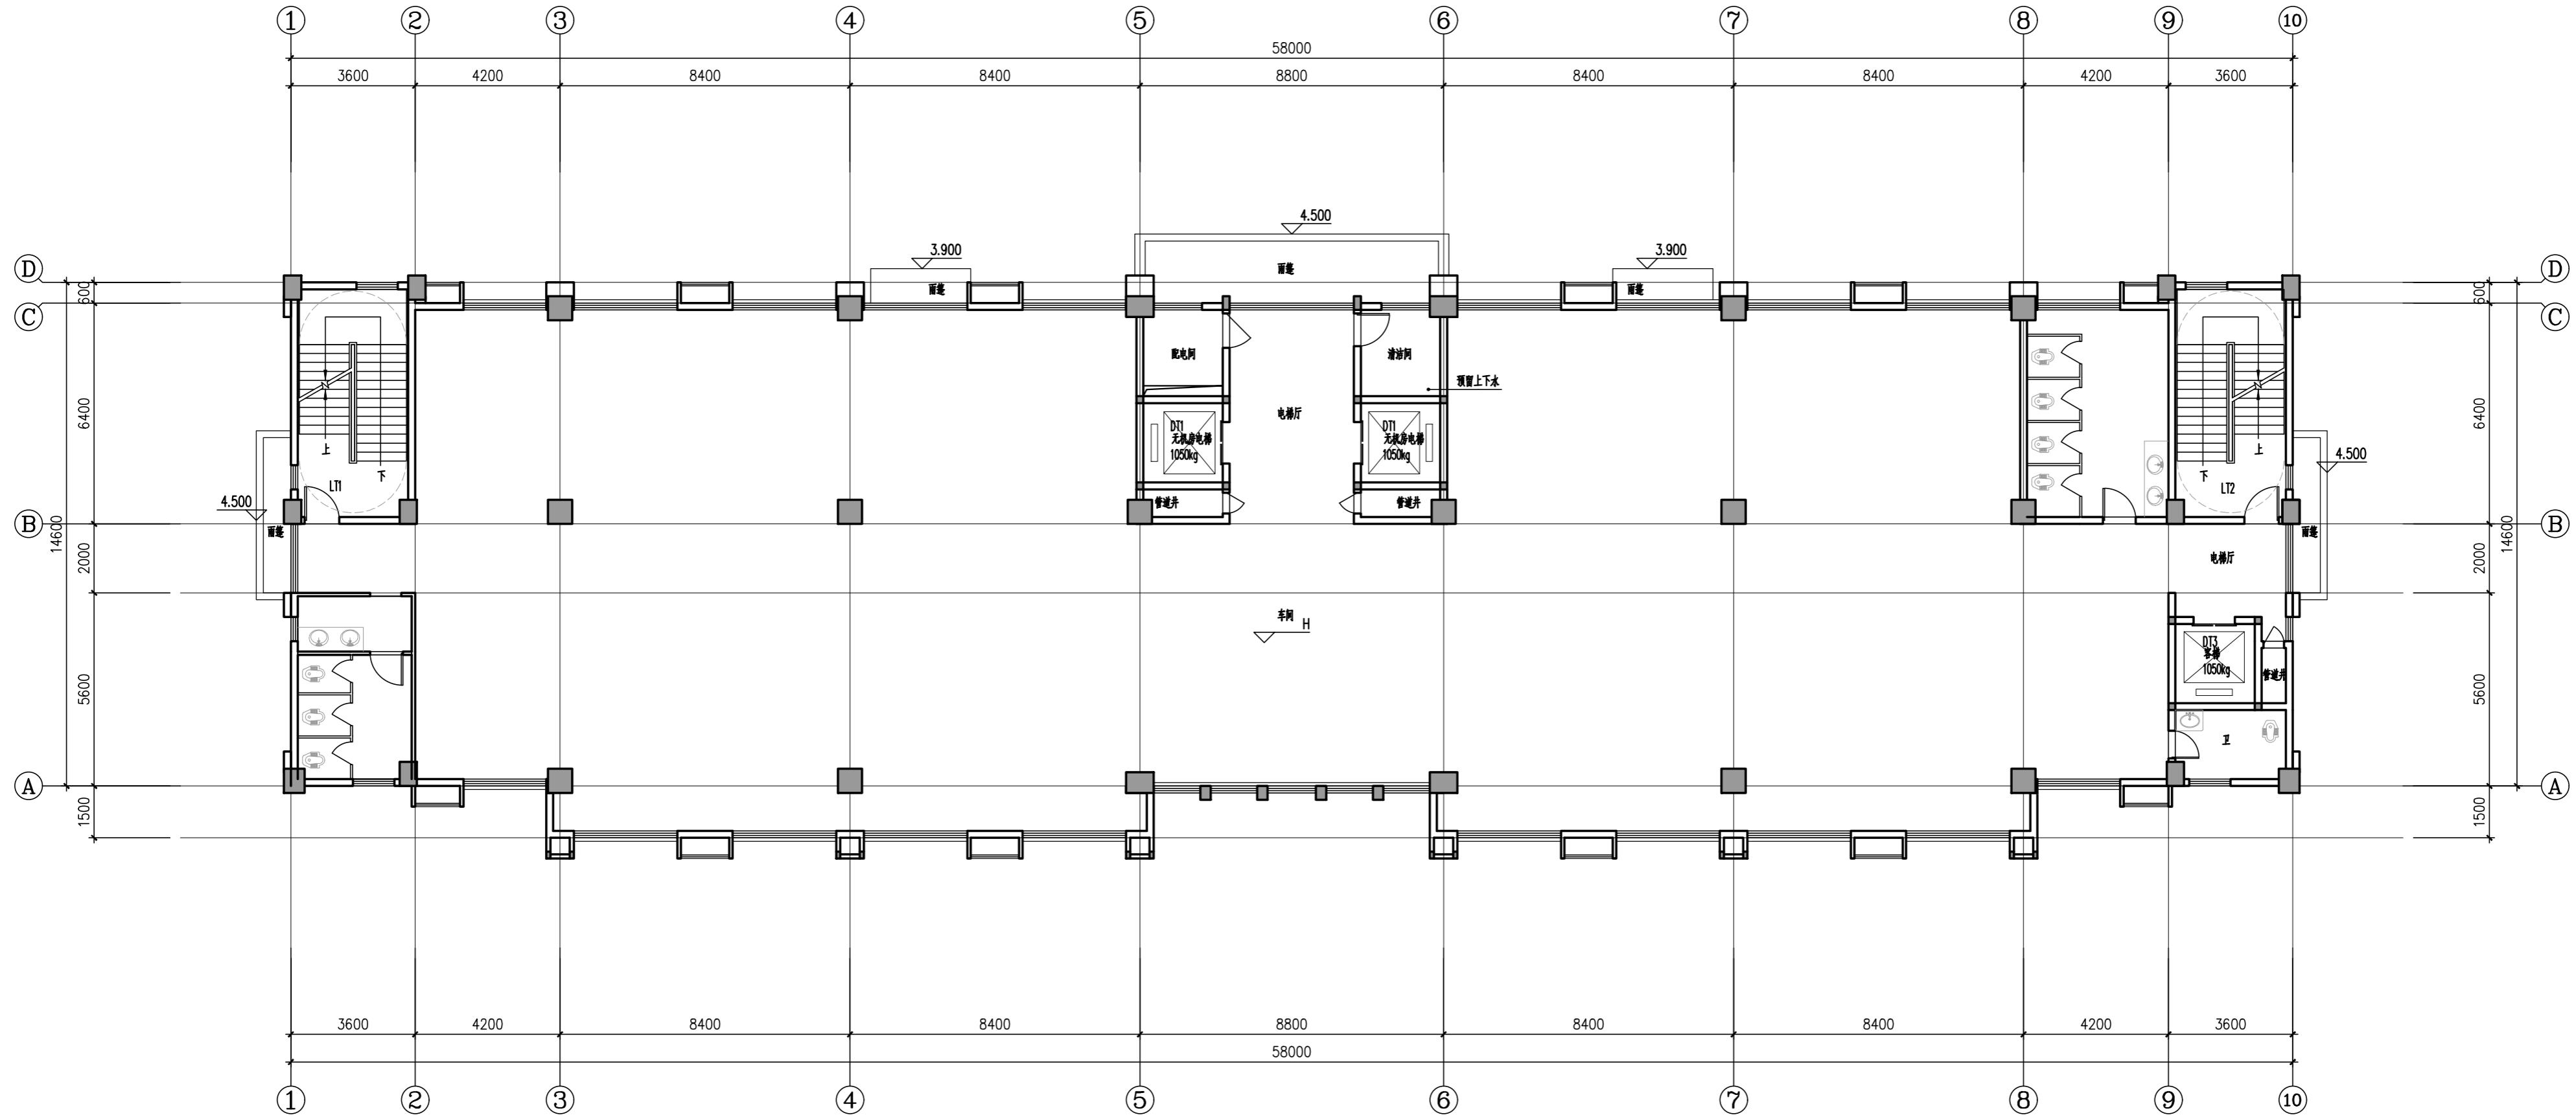


二至六层平面图 1:100

注册师执业章:

出图章:

层数	标高	层高
地面	23.50	
6层	19.70	3.80
5层	15.90	3.80
4层	12.10	3.80
3层	8.30	3.80
2层	4.50	3.80
1层	0.00	4.50

汕头市升平建筑设计院有限公司						《工程设计证书》编号:A144014425 证书级别: 甲级	施工图审批号
审定	黄上进		校对	黄咏林		建设单位	广东高博新材料有限公司
审核	赖宏华		设计	陈晓聪		项目名称	新型功能性塑料添加剂项目
项目负责人	郑少雄					图纸内容	厂房2(变更) 二至四层平面图
专业负责人	郑少雄						日期 2025.10

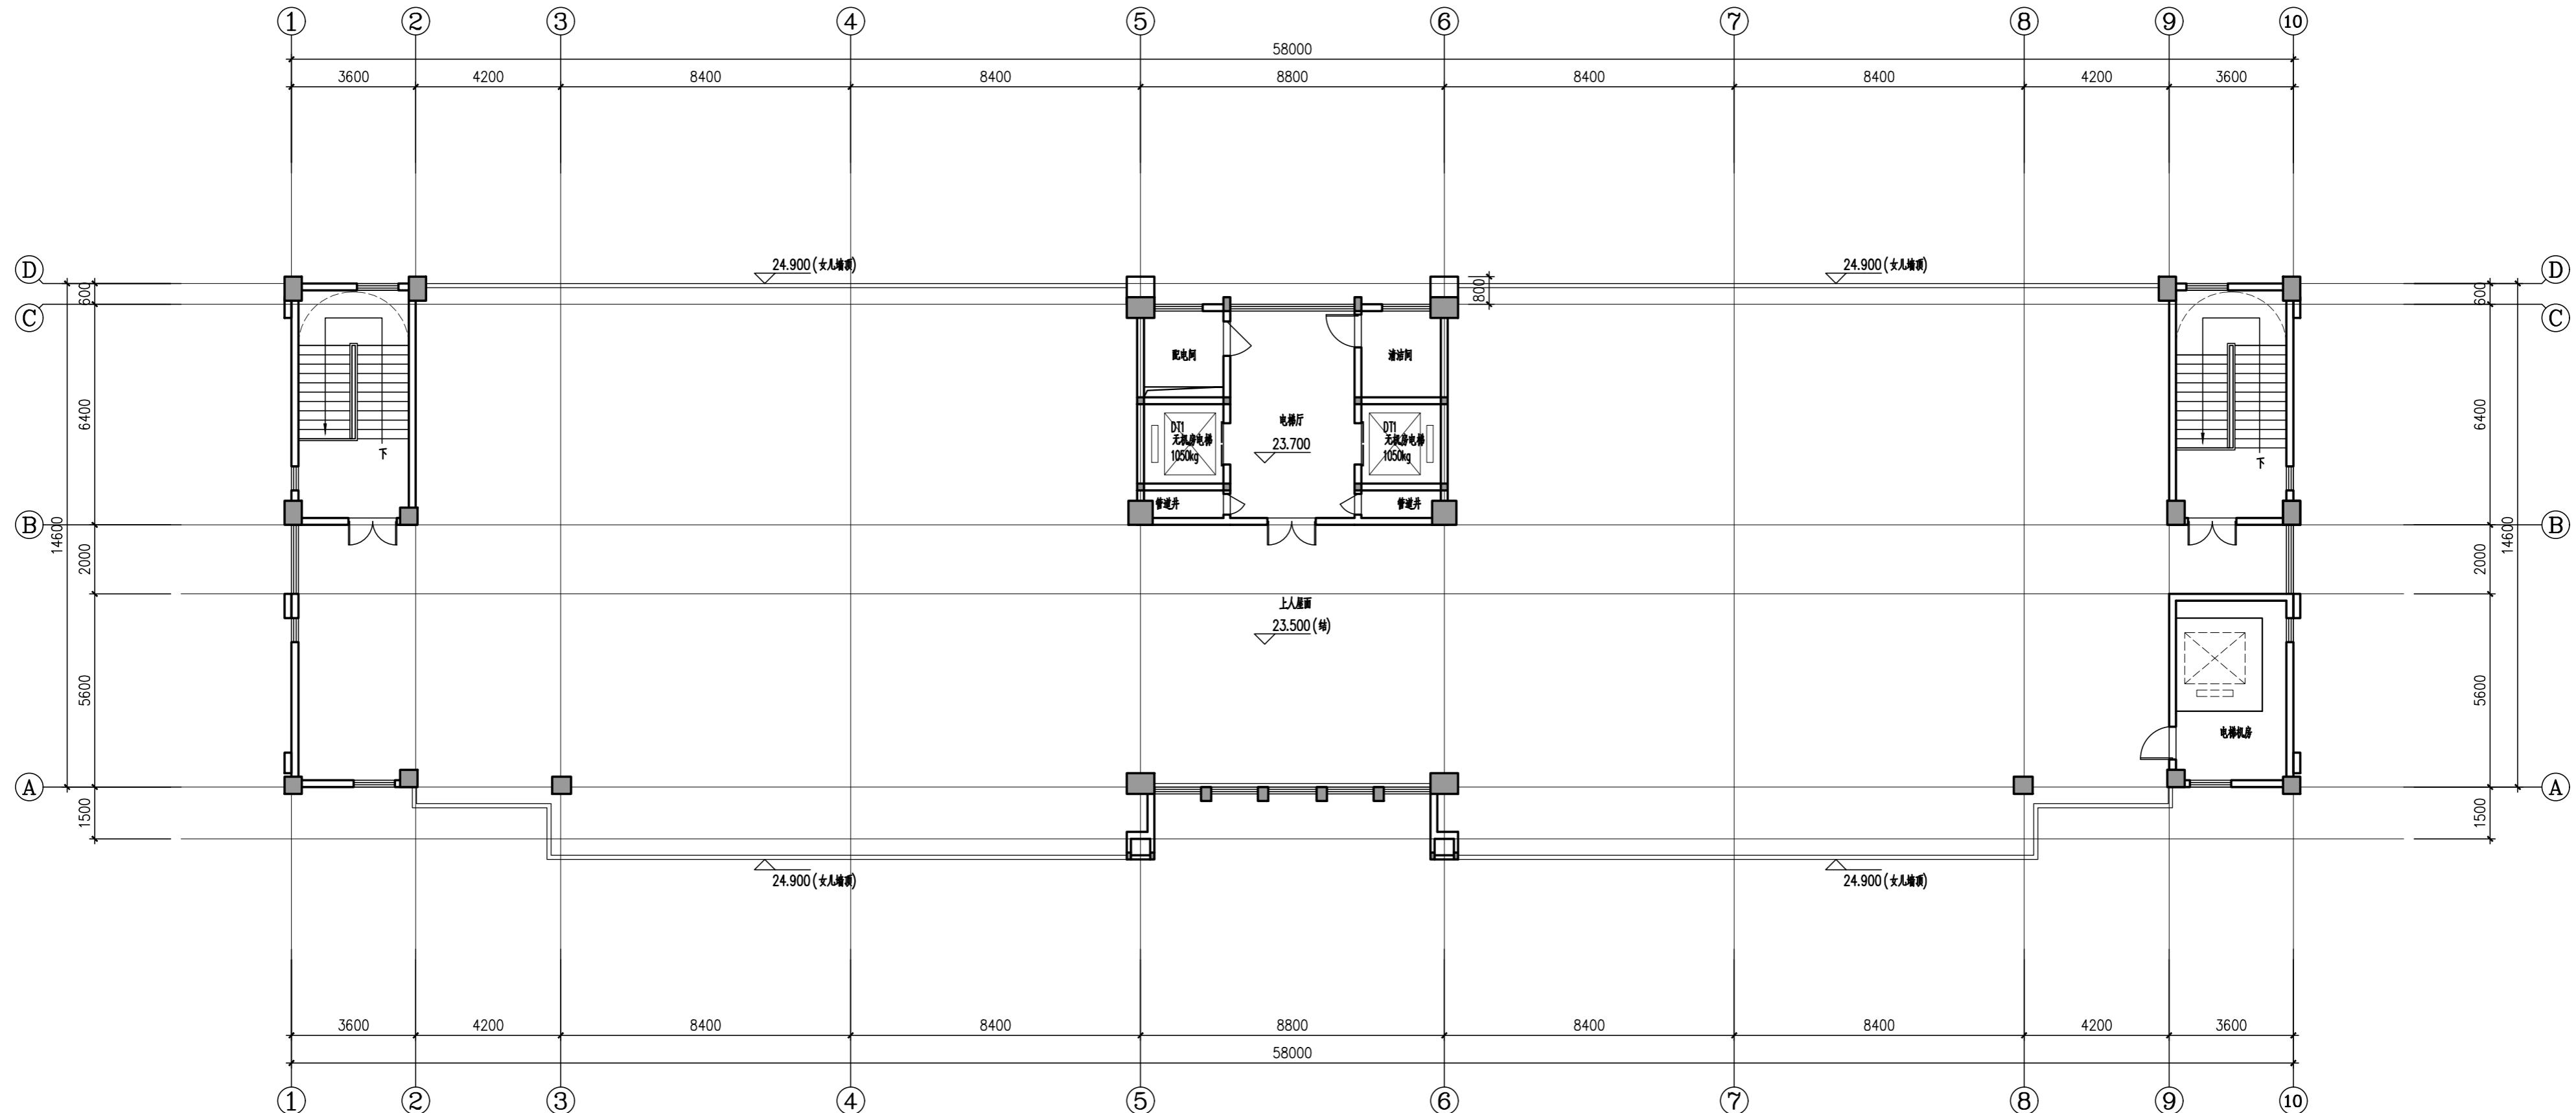

屋面层平面图 1:100

注册师执业章:

出图章:

汕头市升平建筑设计院有限公司						《工程设计证书》编号:A144014425 证书级别: 甲级	施工图审批号
审定	黄上进		校对	黄咏林		建设单位	广东高博新材料有限公司
审核	赖宏华		设计	陈晓聪		项目名称	新型功能性塑料添加剂项目
项目负责人	郑少雄		图纸内	容		厂房2(变更) 屋面层平面图	图号 J16
专业负责人	郑少雄						日期 2025.10

层数	标高	层高
屋面	23.50	
6层	19.70	3.80
5层	15.90	3.80
4层	12.10	3.80
3层	8.30	3.80
2层	4.50	3.80
1层	0.00	4.50