




# 一层平面图 1:100

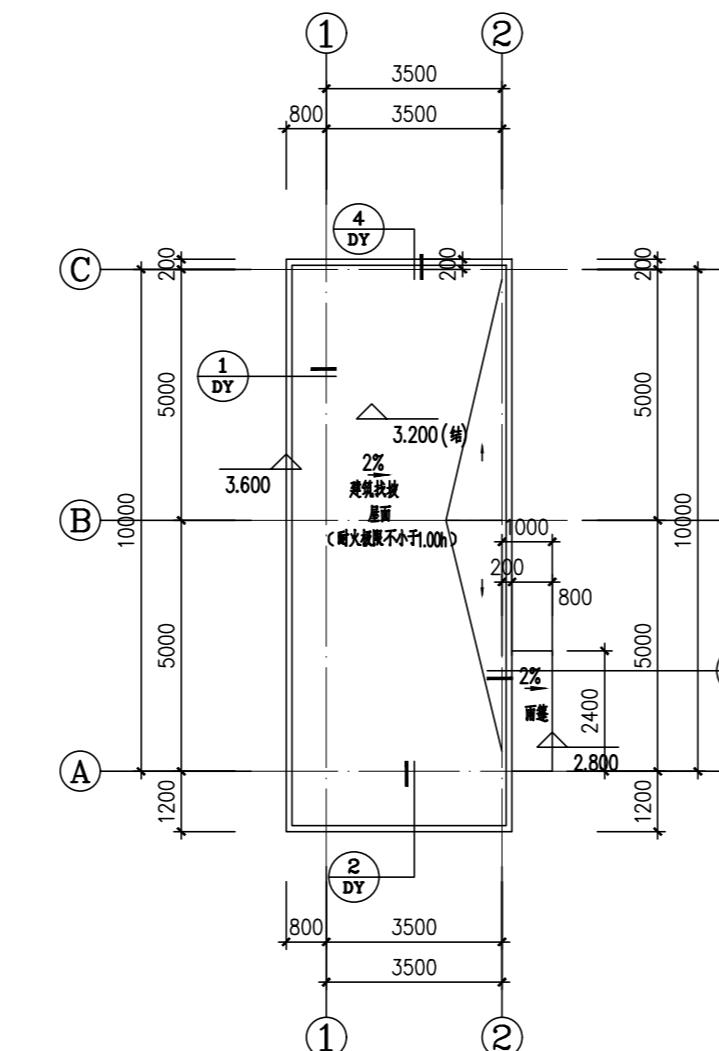


屋面层平面图 1:1

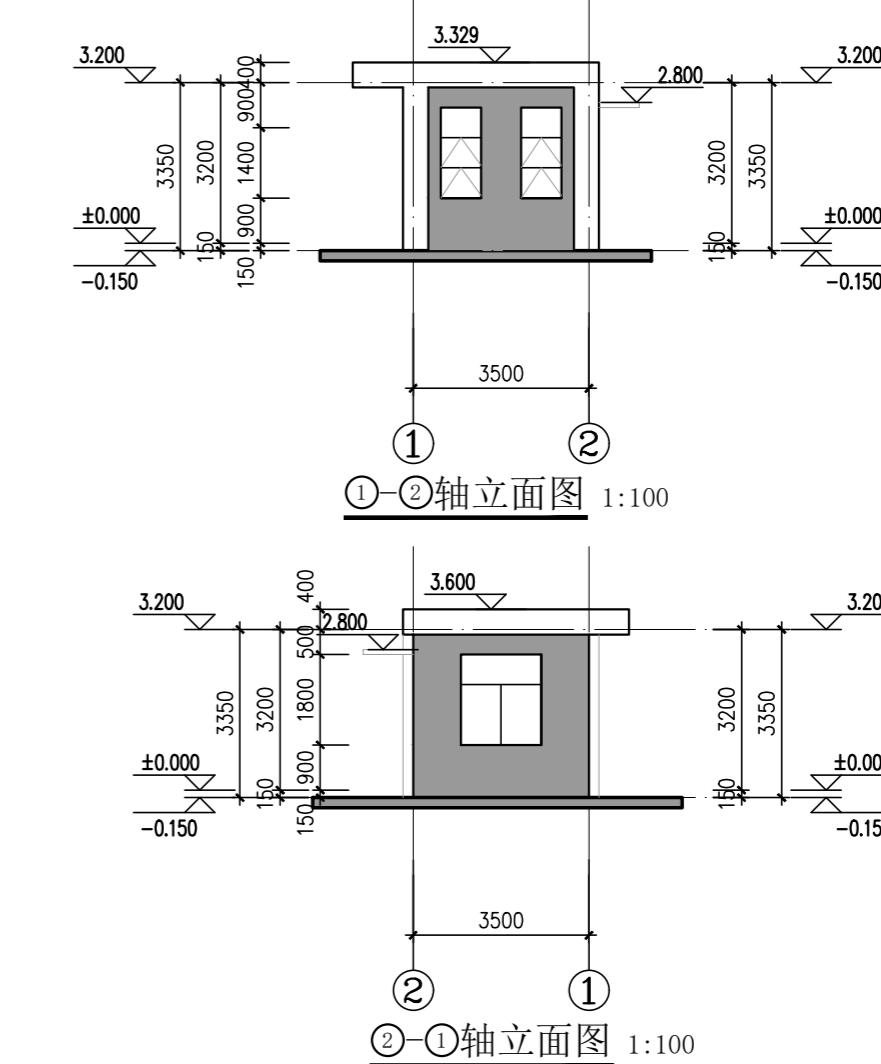



②-①轴立面图 1:100

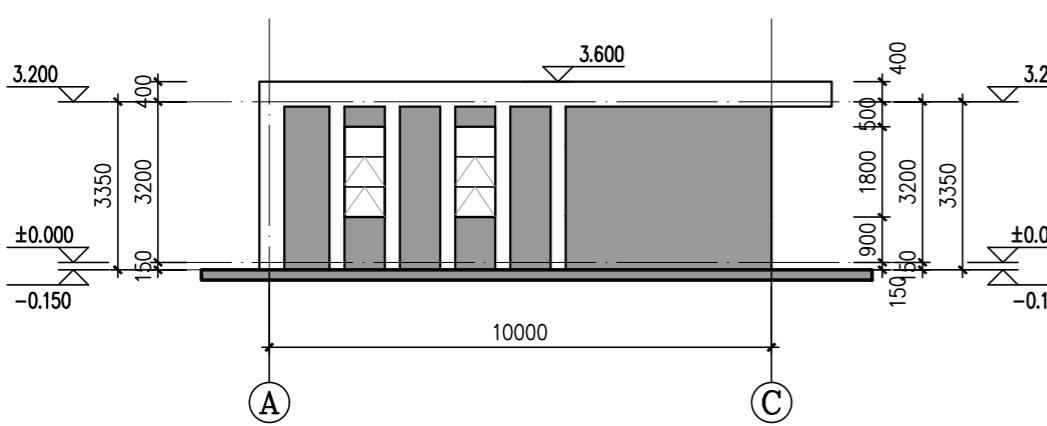

①-①轴立面图 1:100

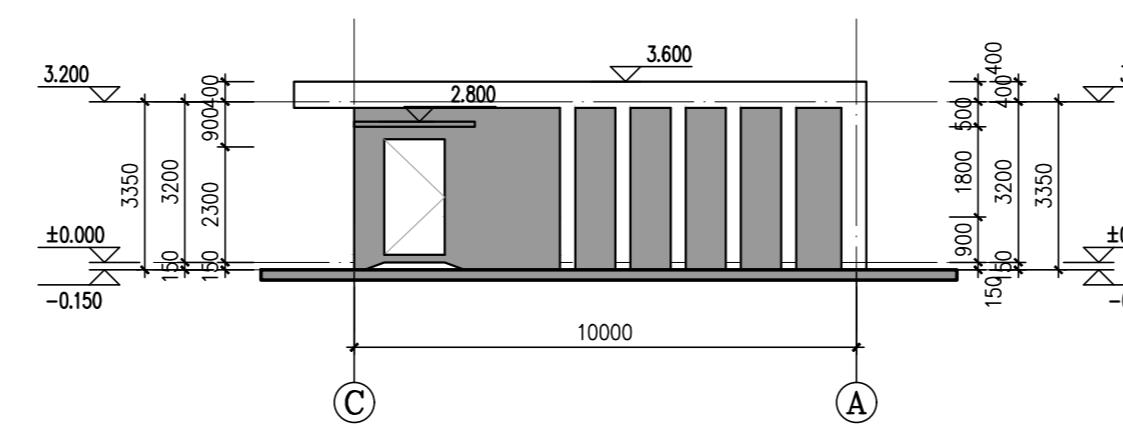

### C-A轴立面图 1:1

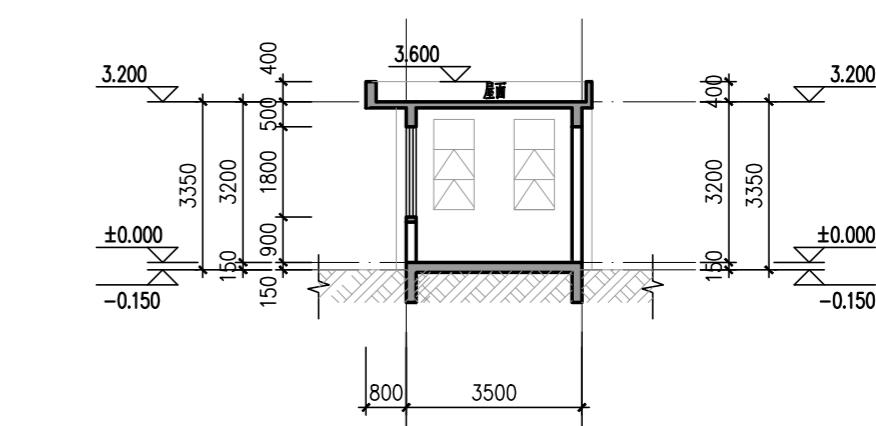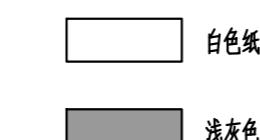

1-1剖面图 1:150

注册师执业章

出图章:

汕头市升平建筑设计院有限公司						《工程设计证书》编号:A144014425 证书级别: 甲级	施工图审批号	
审定	黄上进	黄上进	校对	黄詠林	黄詠林	建设单位	广东高博新材料有限公司	业务号
审核	赖宏华	赖宏华				项目名称	新型功能性塑料添加剂项目	设计阶段
项目负责人	郑少雄	郑少雄	设计	陈晓聪	陈晓聪	图纸内容	消防控制室(变更)	图号
专业负责人	郑少雄	郑少雄					平面图 立面图 剖面图	日期