


一层平面图 1:150

注册师执业章:

出图章:

层数	标高	层高
屋面	23.50	
6层	19.70	3.80
5层	15.90	3.80
4层	12.10	3.80
3层	8.30	3.80
2层	4.50	3.80
1层	0.00	4.50

汕头市升平建筑设计院有限公司				《工程设计证书》编号:A144014425 证书级别: 甲级		施工图审批号	
审 定	黄上进	黄上进	校 对	黄詠林	建设单位	广东高博新材料有限公司	
审 核	赖宏华	赖宏华	设 计	陈晓聪	项目名称	新型功能性塑料添加剂项目	
项目负责人	郑少雄	郑少雄	图 纸	郑少雄	图 纸	厂 房 2 (原 报 建 图)	一 层 平 面 图
专业负责人	郑少雄	郑少雄	内 容		日 期	2024.02	

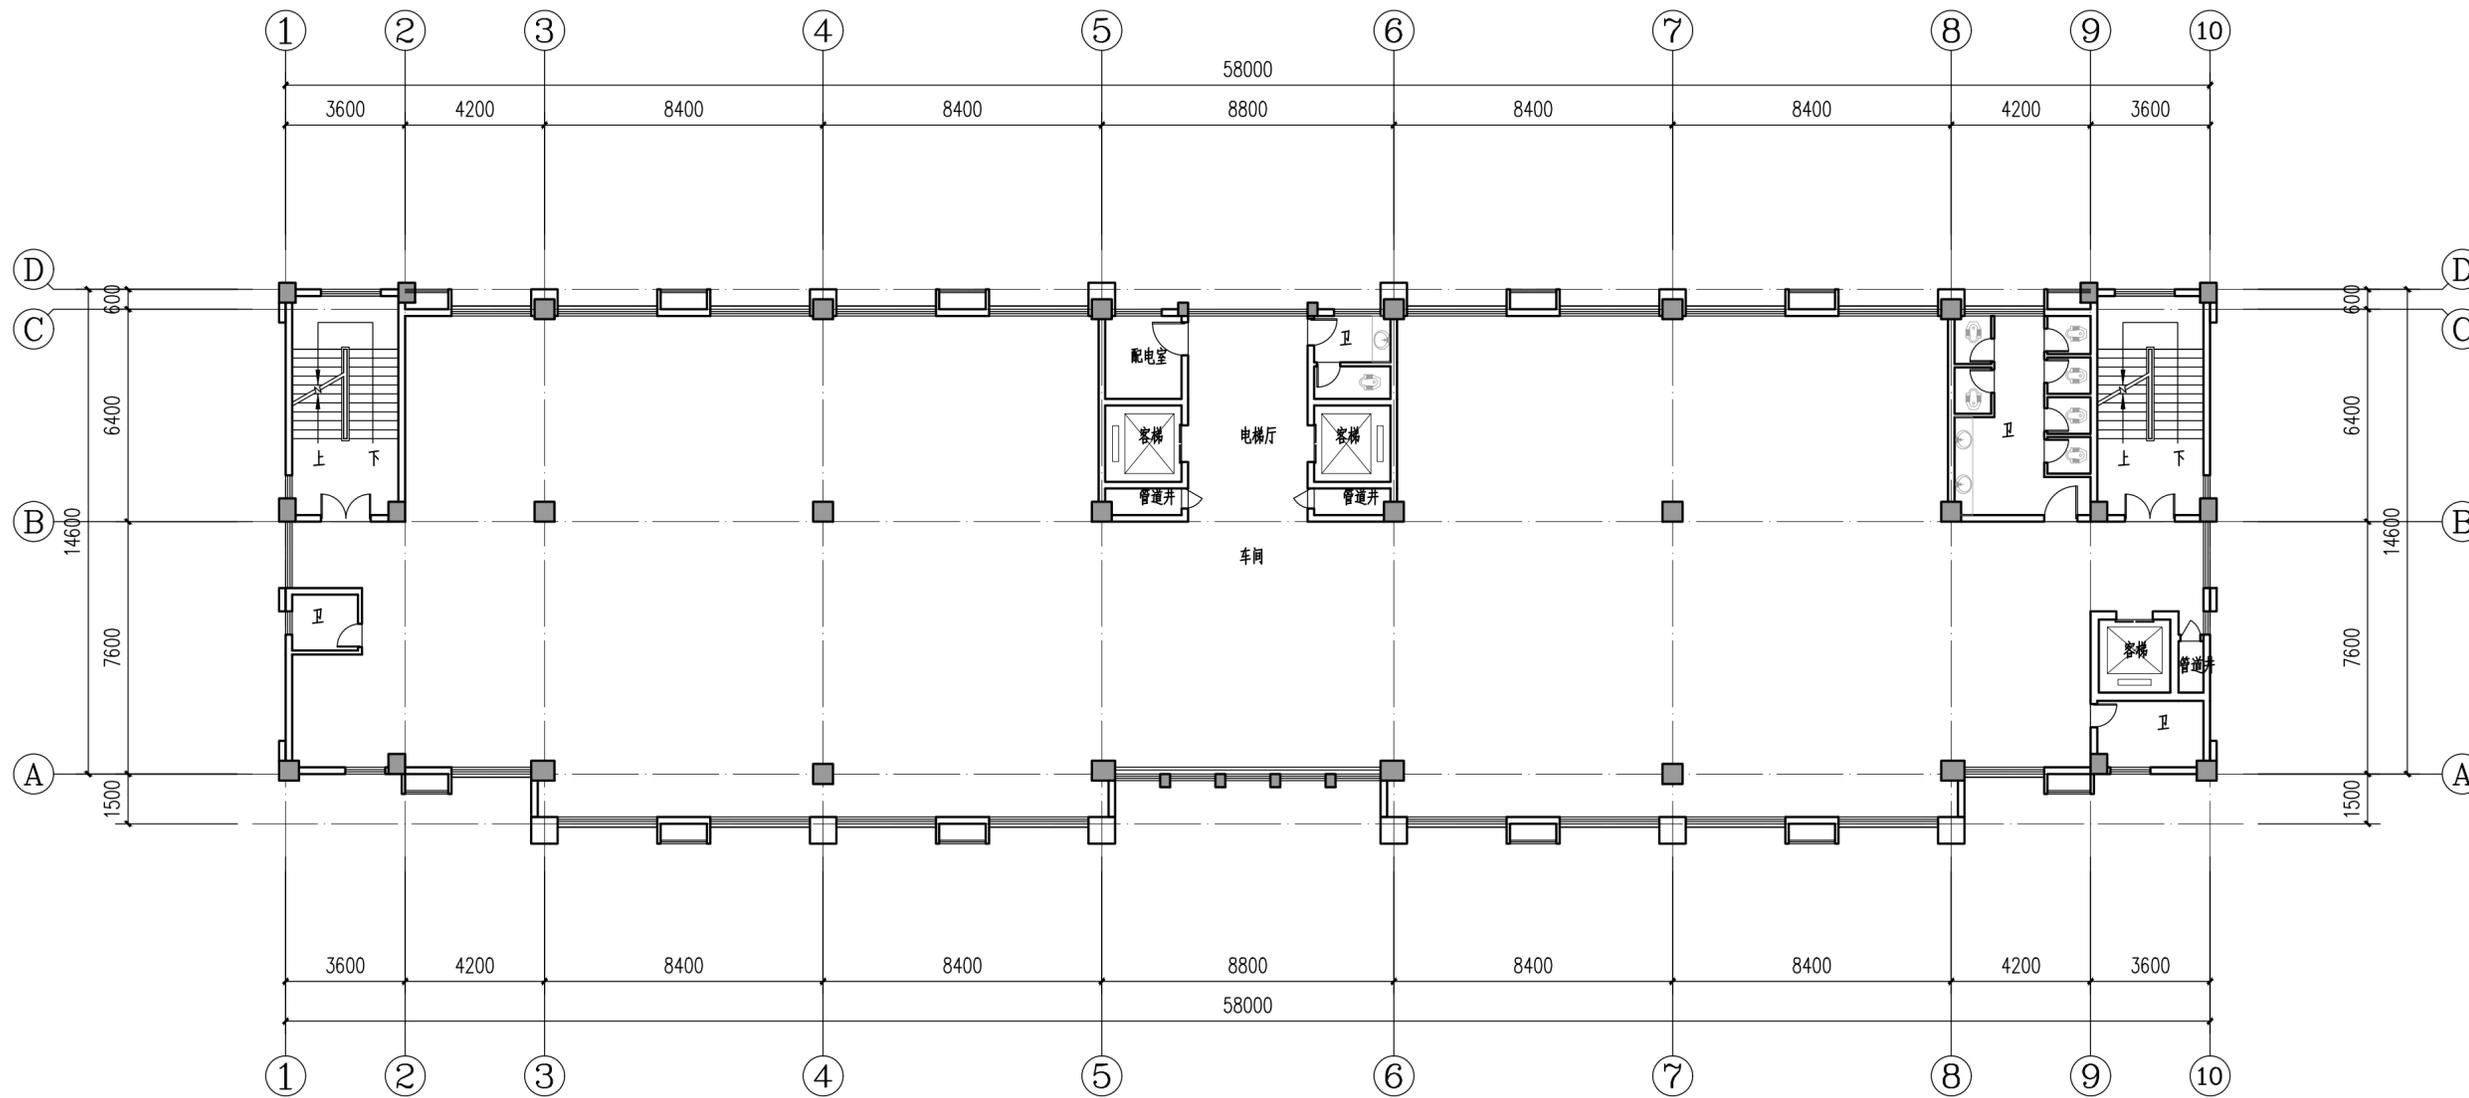


二至四层平面图 1:150

注册师执业章:

出图章:

层数	标高	层高
屋面	23.50	
6层	19.70	3.80
5层	15.90	3.80
4层	12.10	3.80
3层	8.30	3.80
2层	4.50	3.80
1层	0.00	4.50

汕头市升平建筑设计院有限公司				《工程设计证书》编号:A144014425 证书级别: 甲级		施工图审批号	
审定	黄上进	校对	黄詠林	建设单位	广东高博新材料有限公司		
审核	赖宏华	设计	陈晓聪	项目名称	新型功能性塑料添加剂项目		
项目负责人	郑少雄	图内		图内	厂房2(原报建图) 二至四层平面图		
专业负责人	郑少雄	日期		日期	2024.02		

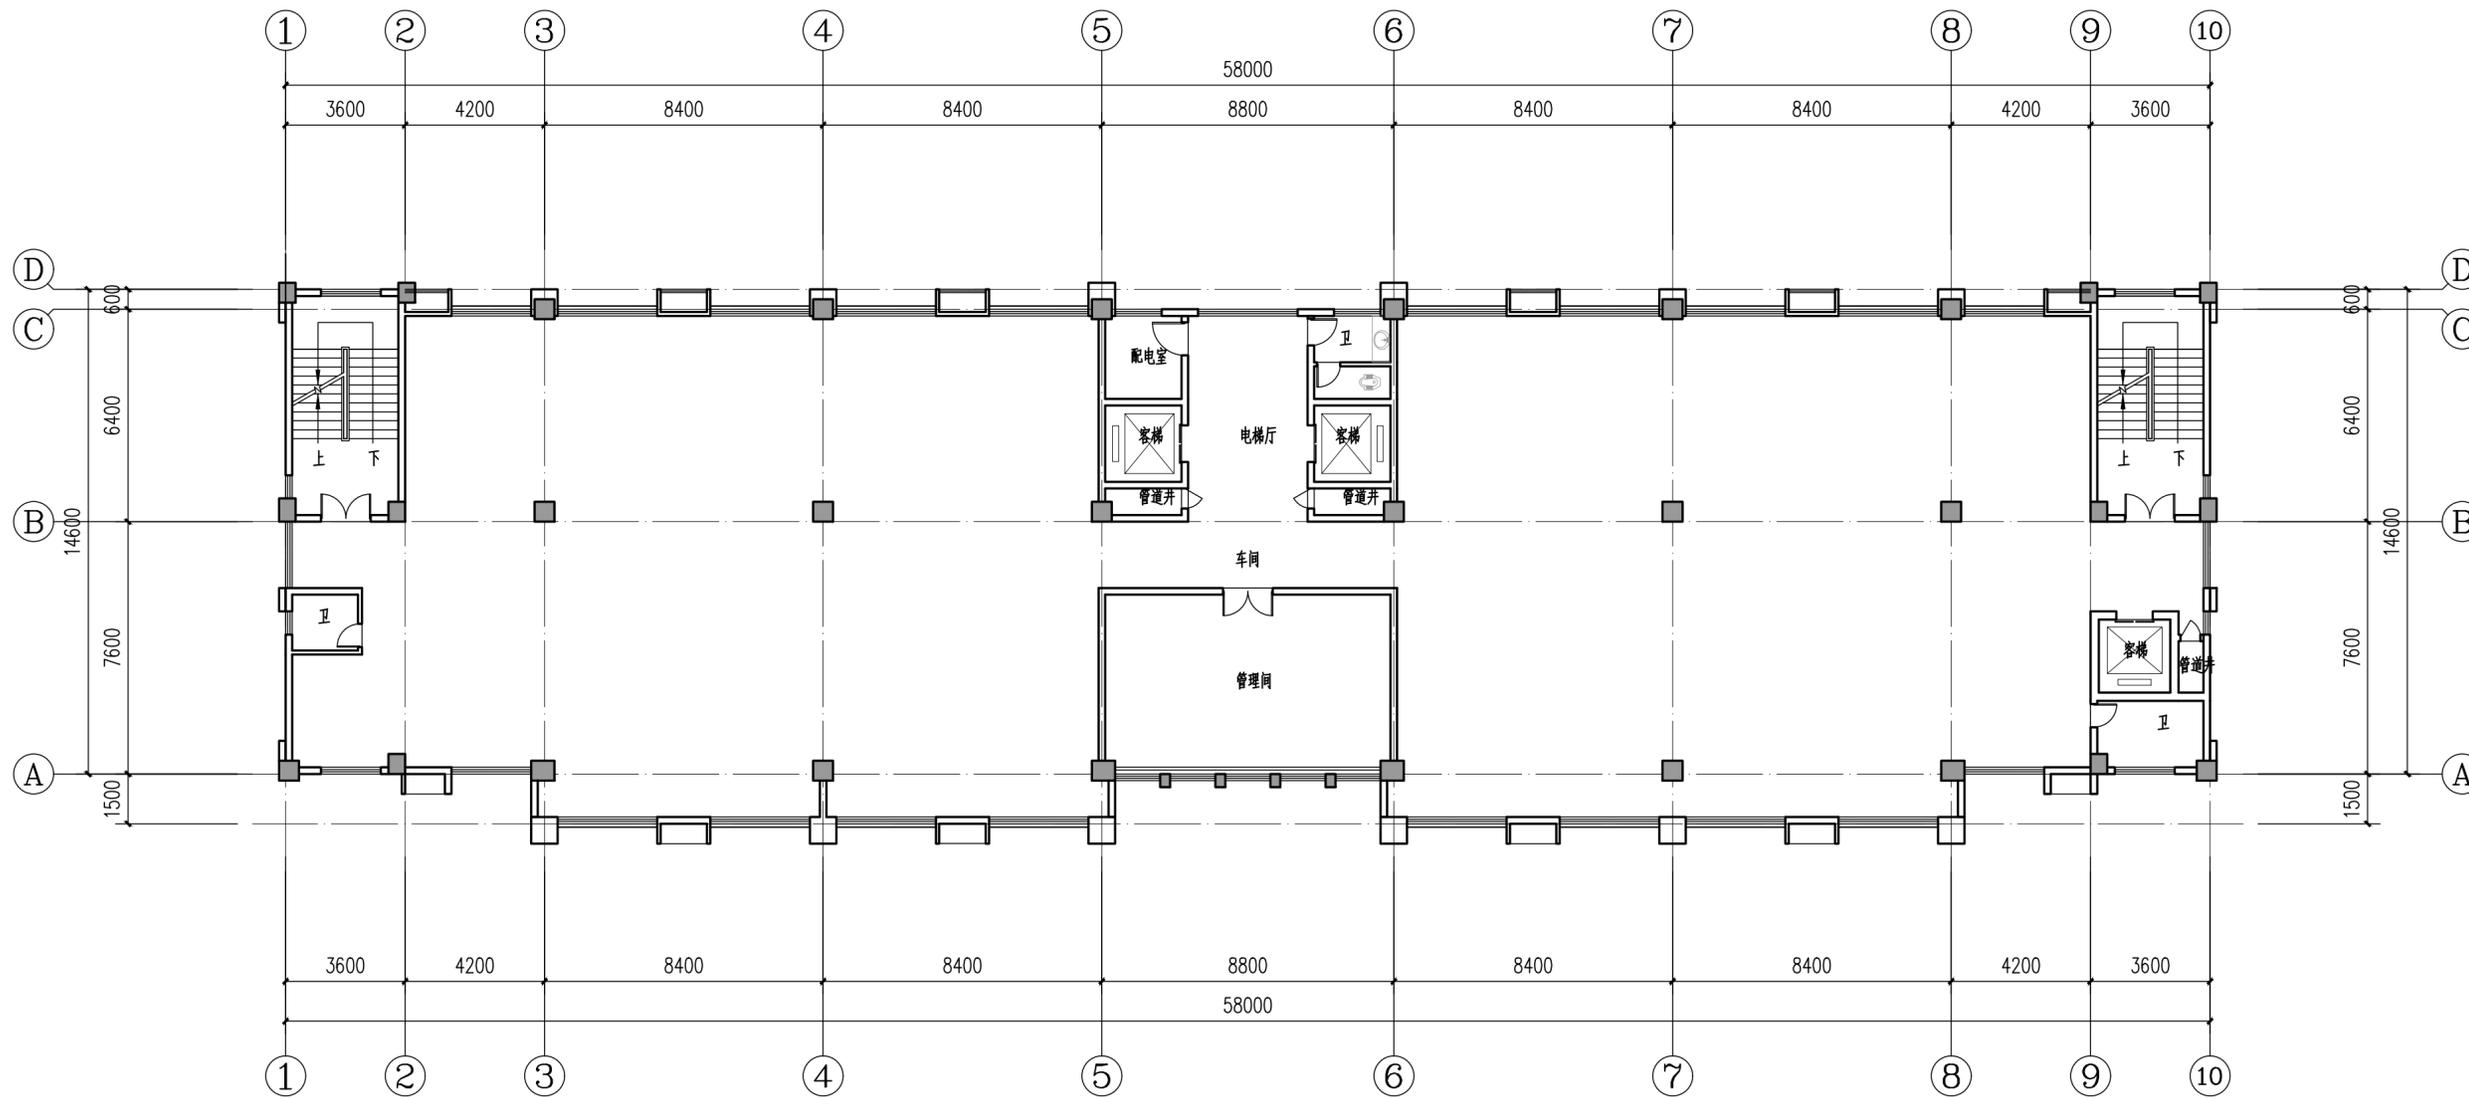


五至六层平面图 1:150

注册师执业章:

出图章:

层数	标高	层高
屋面	23.50	
6层	19.70	3.80
5层	15.90	3.80
4层	12.10	3.80
3层	8.30	3.80
2层	4.50	3.80
1层	0.00	4.50

汕头市升平建筑设计院有限公司				《工程设计证书》编号:A144014425 证书级别: 甲级		施工图审批号	
审定	黄上进	校对	黄詠林	建设单位	广东高博新材料有限公司		
审核	赖宏华	设计	陈晓聪	项目名称	新型功能性塑料添加剂项目		
项目负责人	郑少雄	图内	郑少雄	图内	厂房2(原报建图)五至六层平面图		
专业负责人	郑少雄	图内	郑少雄	图内	图号	J15	
					日期	2024.02	

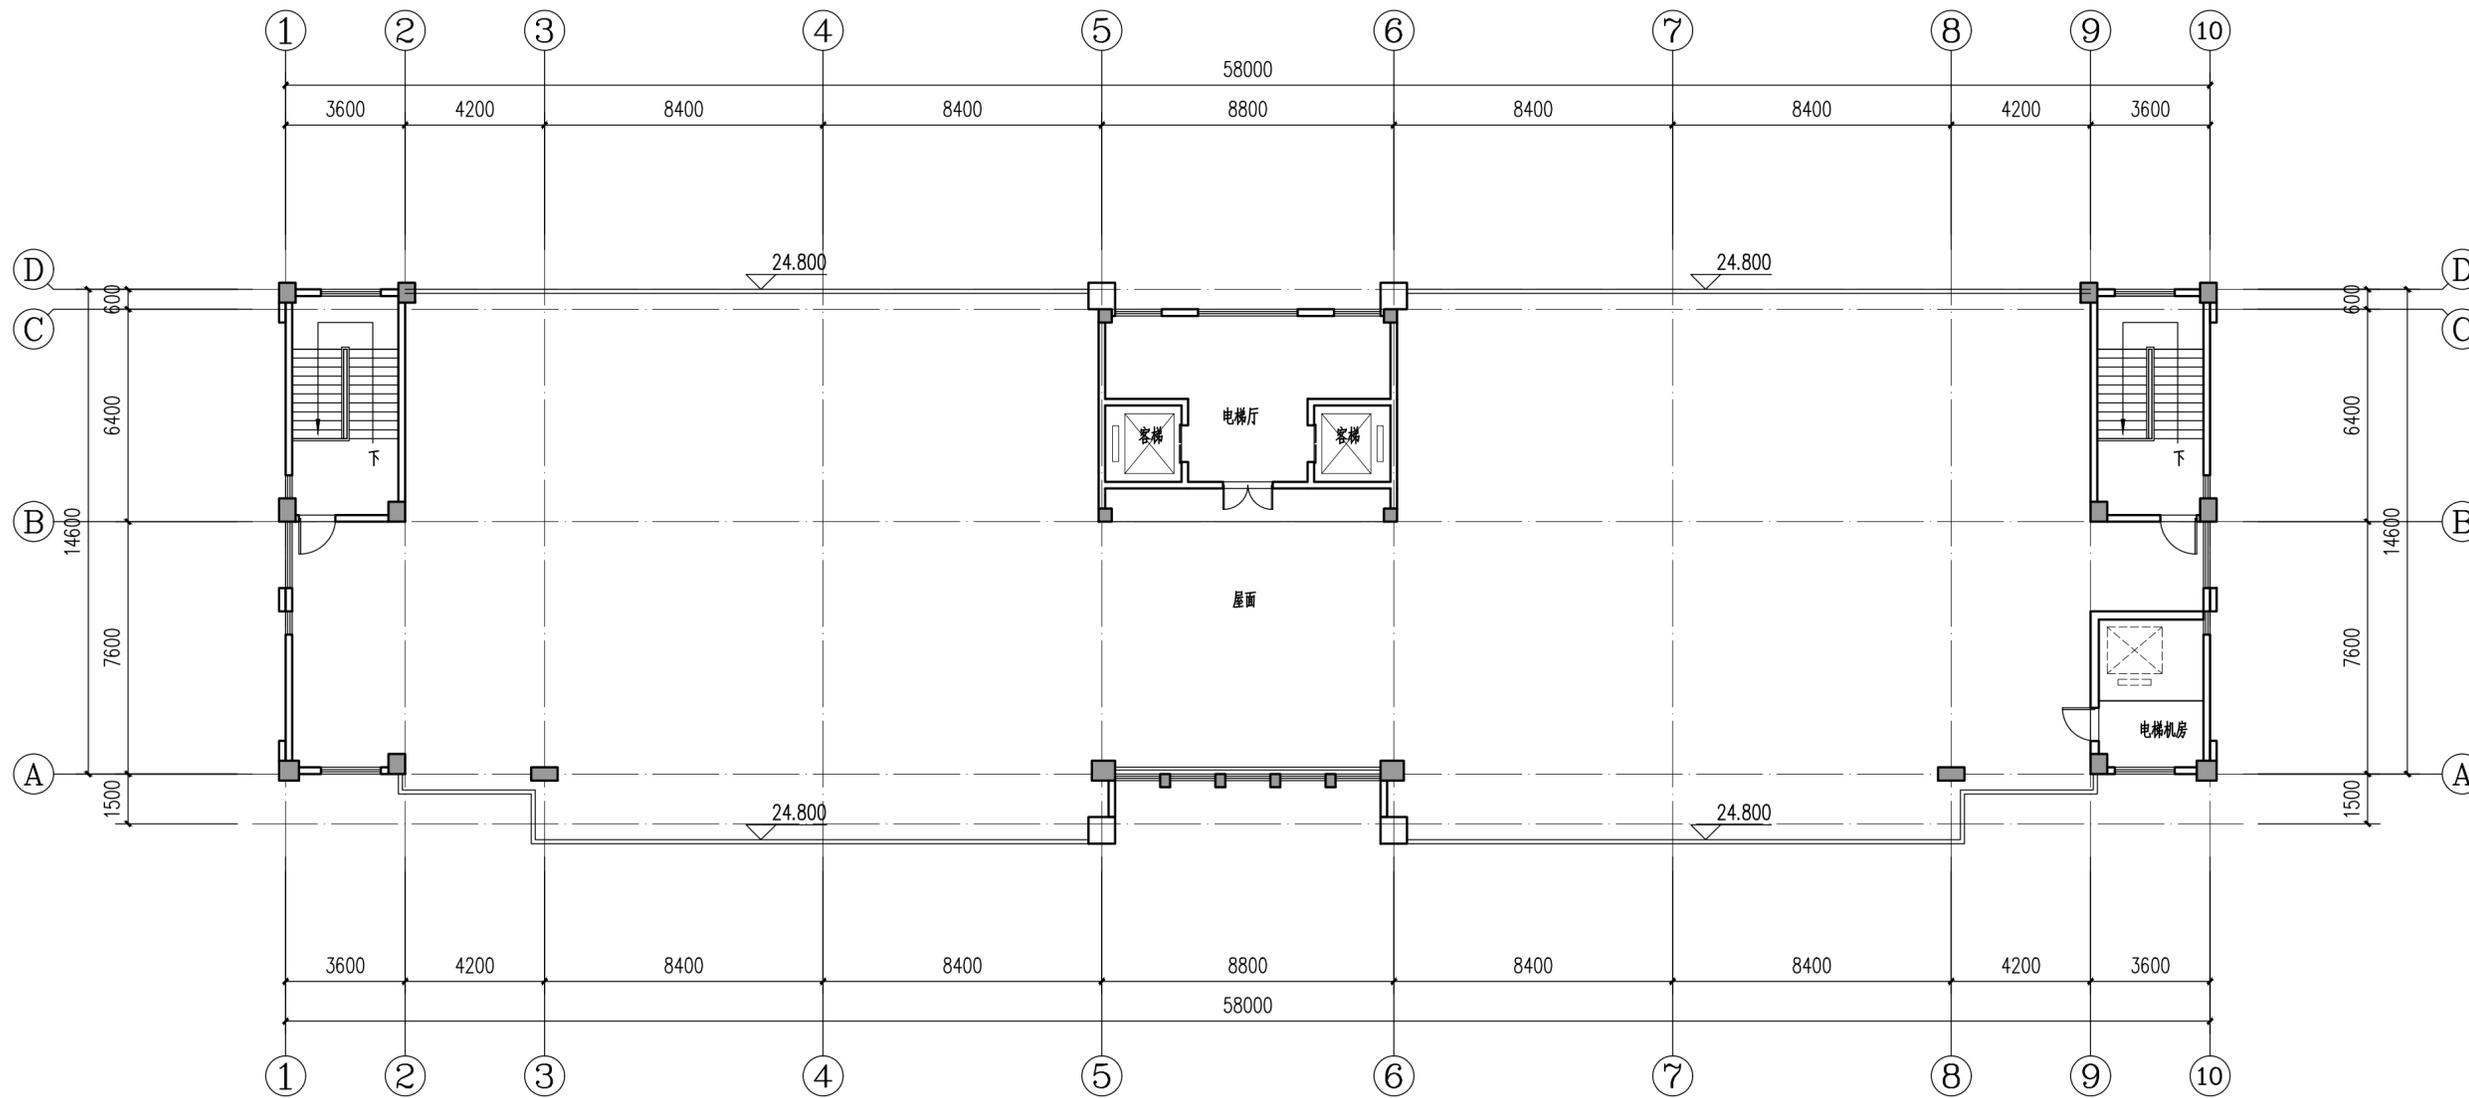

屋面层平面图 1:150

注册师执业章:

出图章:

层数	标高	层高
屋面	23.50	
6层	19.70	3.80
5层	15.90	3.80
4层	12.10	3.80
3层	8.30	3.80
2层	4.50	3.80
1层	0.00	4.50

汕头市升平建筑设计院有限公司				《工程设计证书》编号:A144014425 证书级别: 甲级		施工图审批号	
审定	黄上进	校对	黄詠林	建设单位	广东高博新材料有限公司		业务号
审核	赖宏华	设计	陈晓聪	项目名称	新型功能性塑料添加剂项目		设计阶段
项目负责人	郑少雄	图内	陈晓聪	图内	厂房2(原报建图)屋面层平面图		图号
专业负责人	郑少雄	图内		图内			日期
							J16
							2024.02