


暖通
电气
给排水
结构
建筑
专业
姓名
日期

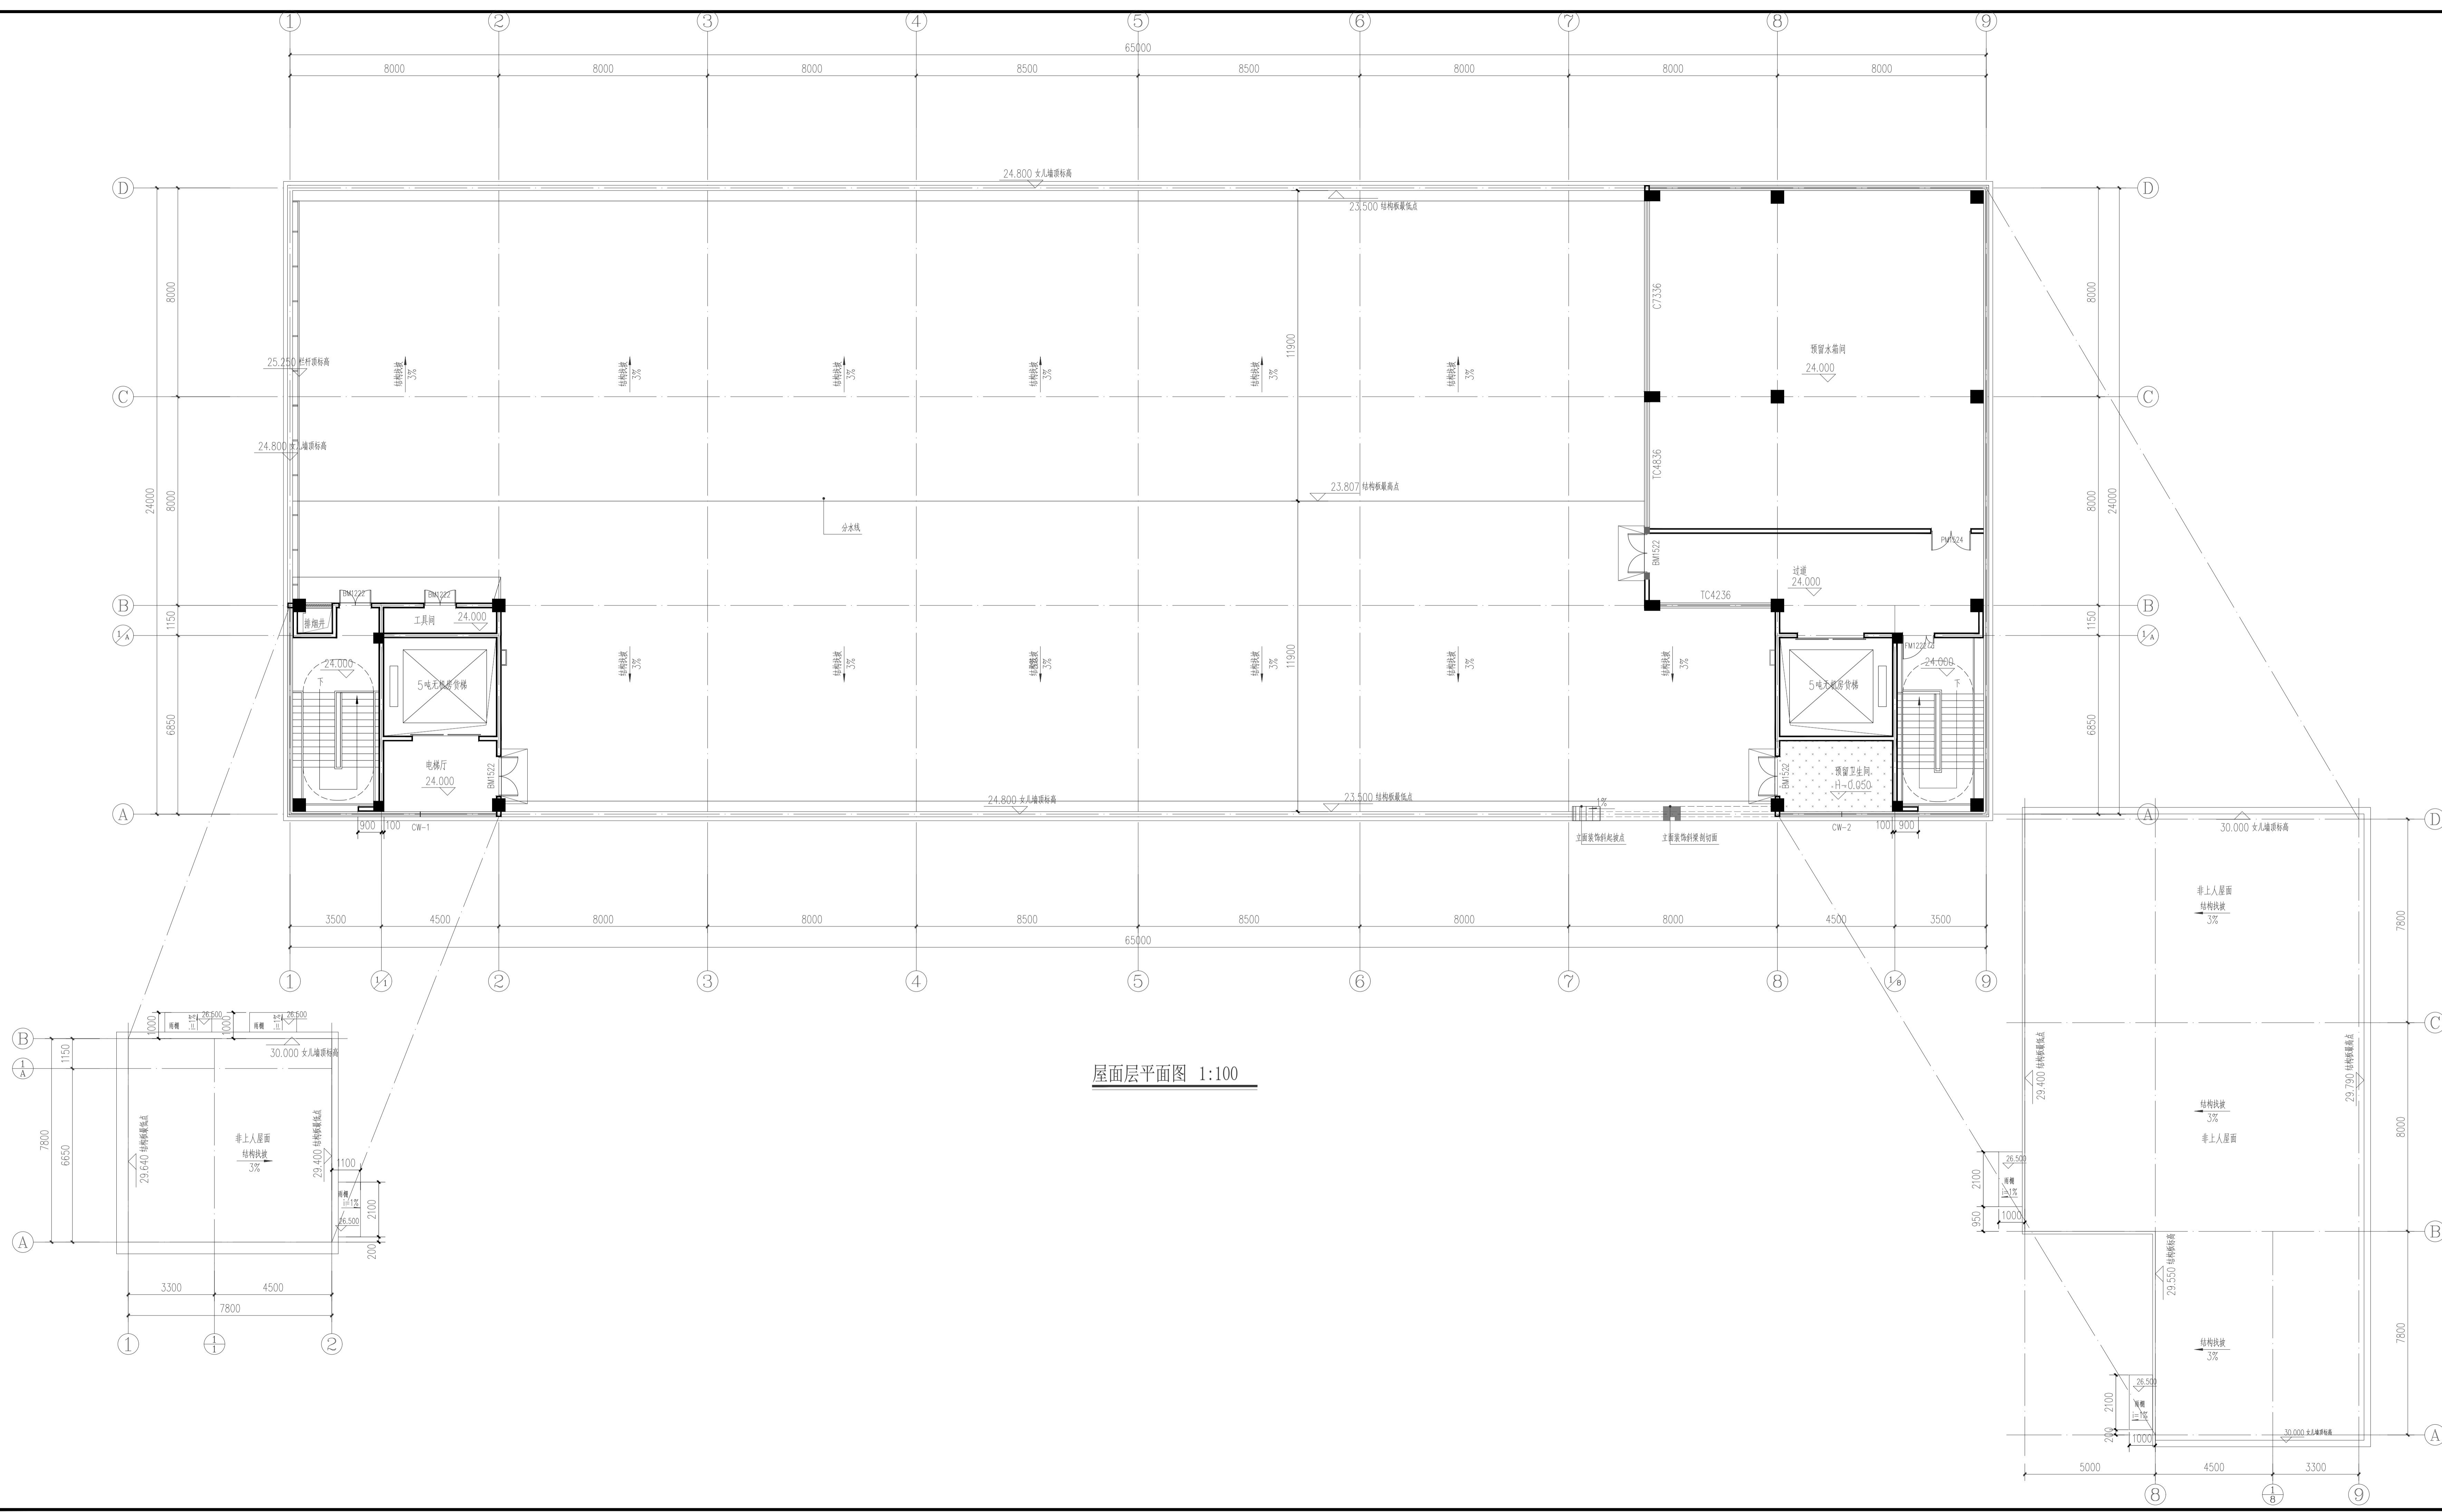

屋面层平面图 1:100

姓名	黄金亮	签名	
项目负责人	黄金亮	专业负责人	黄金亮
设计人	高伟伟	注册(执业)章	
中华人民共和国一级注册建筑师 姓名: 黄金亮 注册号: 3204849-014 有效期至: 2026年04月02日			
预盖章			
出图章 江苏合谷建筑设计有限公司 资质证书[A132048492][A232048499] 编号: 有效期至二〇二六年六月三十日			
竣工章			
说明 NOTE			
建筑设计单位 ARCHITECTURE DESIGN HGD 江苏合谷建筑设计有限公司 GRAND CANYON ARCHITECTURAL DESIGN CO., LTD. 资质等级: 甲级 证书编号: A232048499 地址: 苏州市吴中区珠江南路211号2幢2201-2217室 温州龙湾区灵江路58号4楼 电话: 0512-66905560			
建设单位 CLIENT	汕头万源科技有限公司		
工程名称 PROJECT NAME	汕头高新区万源科技城项目		
子项名称 SUB NAME	42#厂房		
设计编号 DRAWING NO.			
子项编号 SUB NO.			
图纸内容 DWG TITLE	屋面层平面图		
审定人 Approved	黄春羽	审核人 Examined	刘本力
项目负责人 Project Rep.	黄金亮	专业负责人 Job Rep.	黄金亮
校对人 Checked	黄金亮	设计人 Design	高伟伟
制图人 Design	高伟伟	制图编号 Dwg No.	建筑 建方-05
出图日期 Dwg Date		版本	

本图凡未盖院出图专用章即对外无效。版权所有, 不得翻制, 违者必究。