


暖通
电气
给排水
结构
建筑
专业
姓名
日期

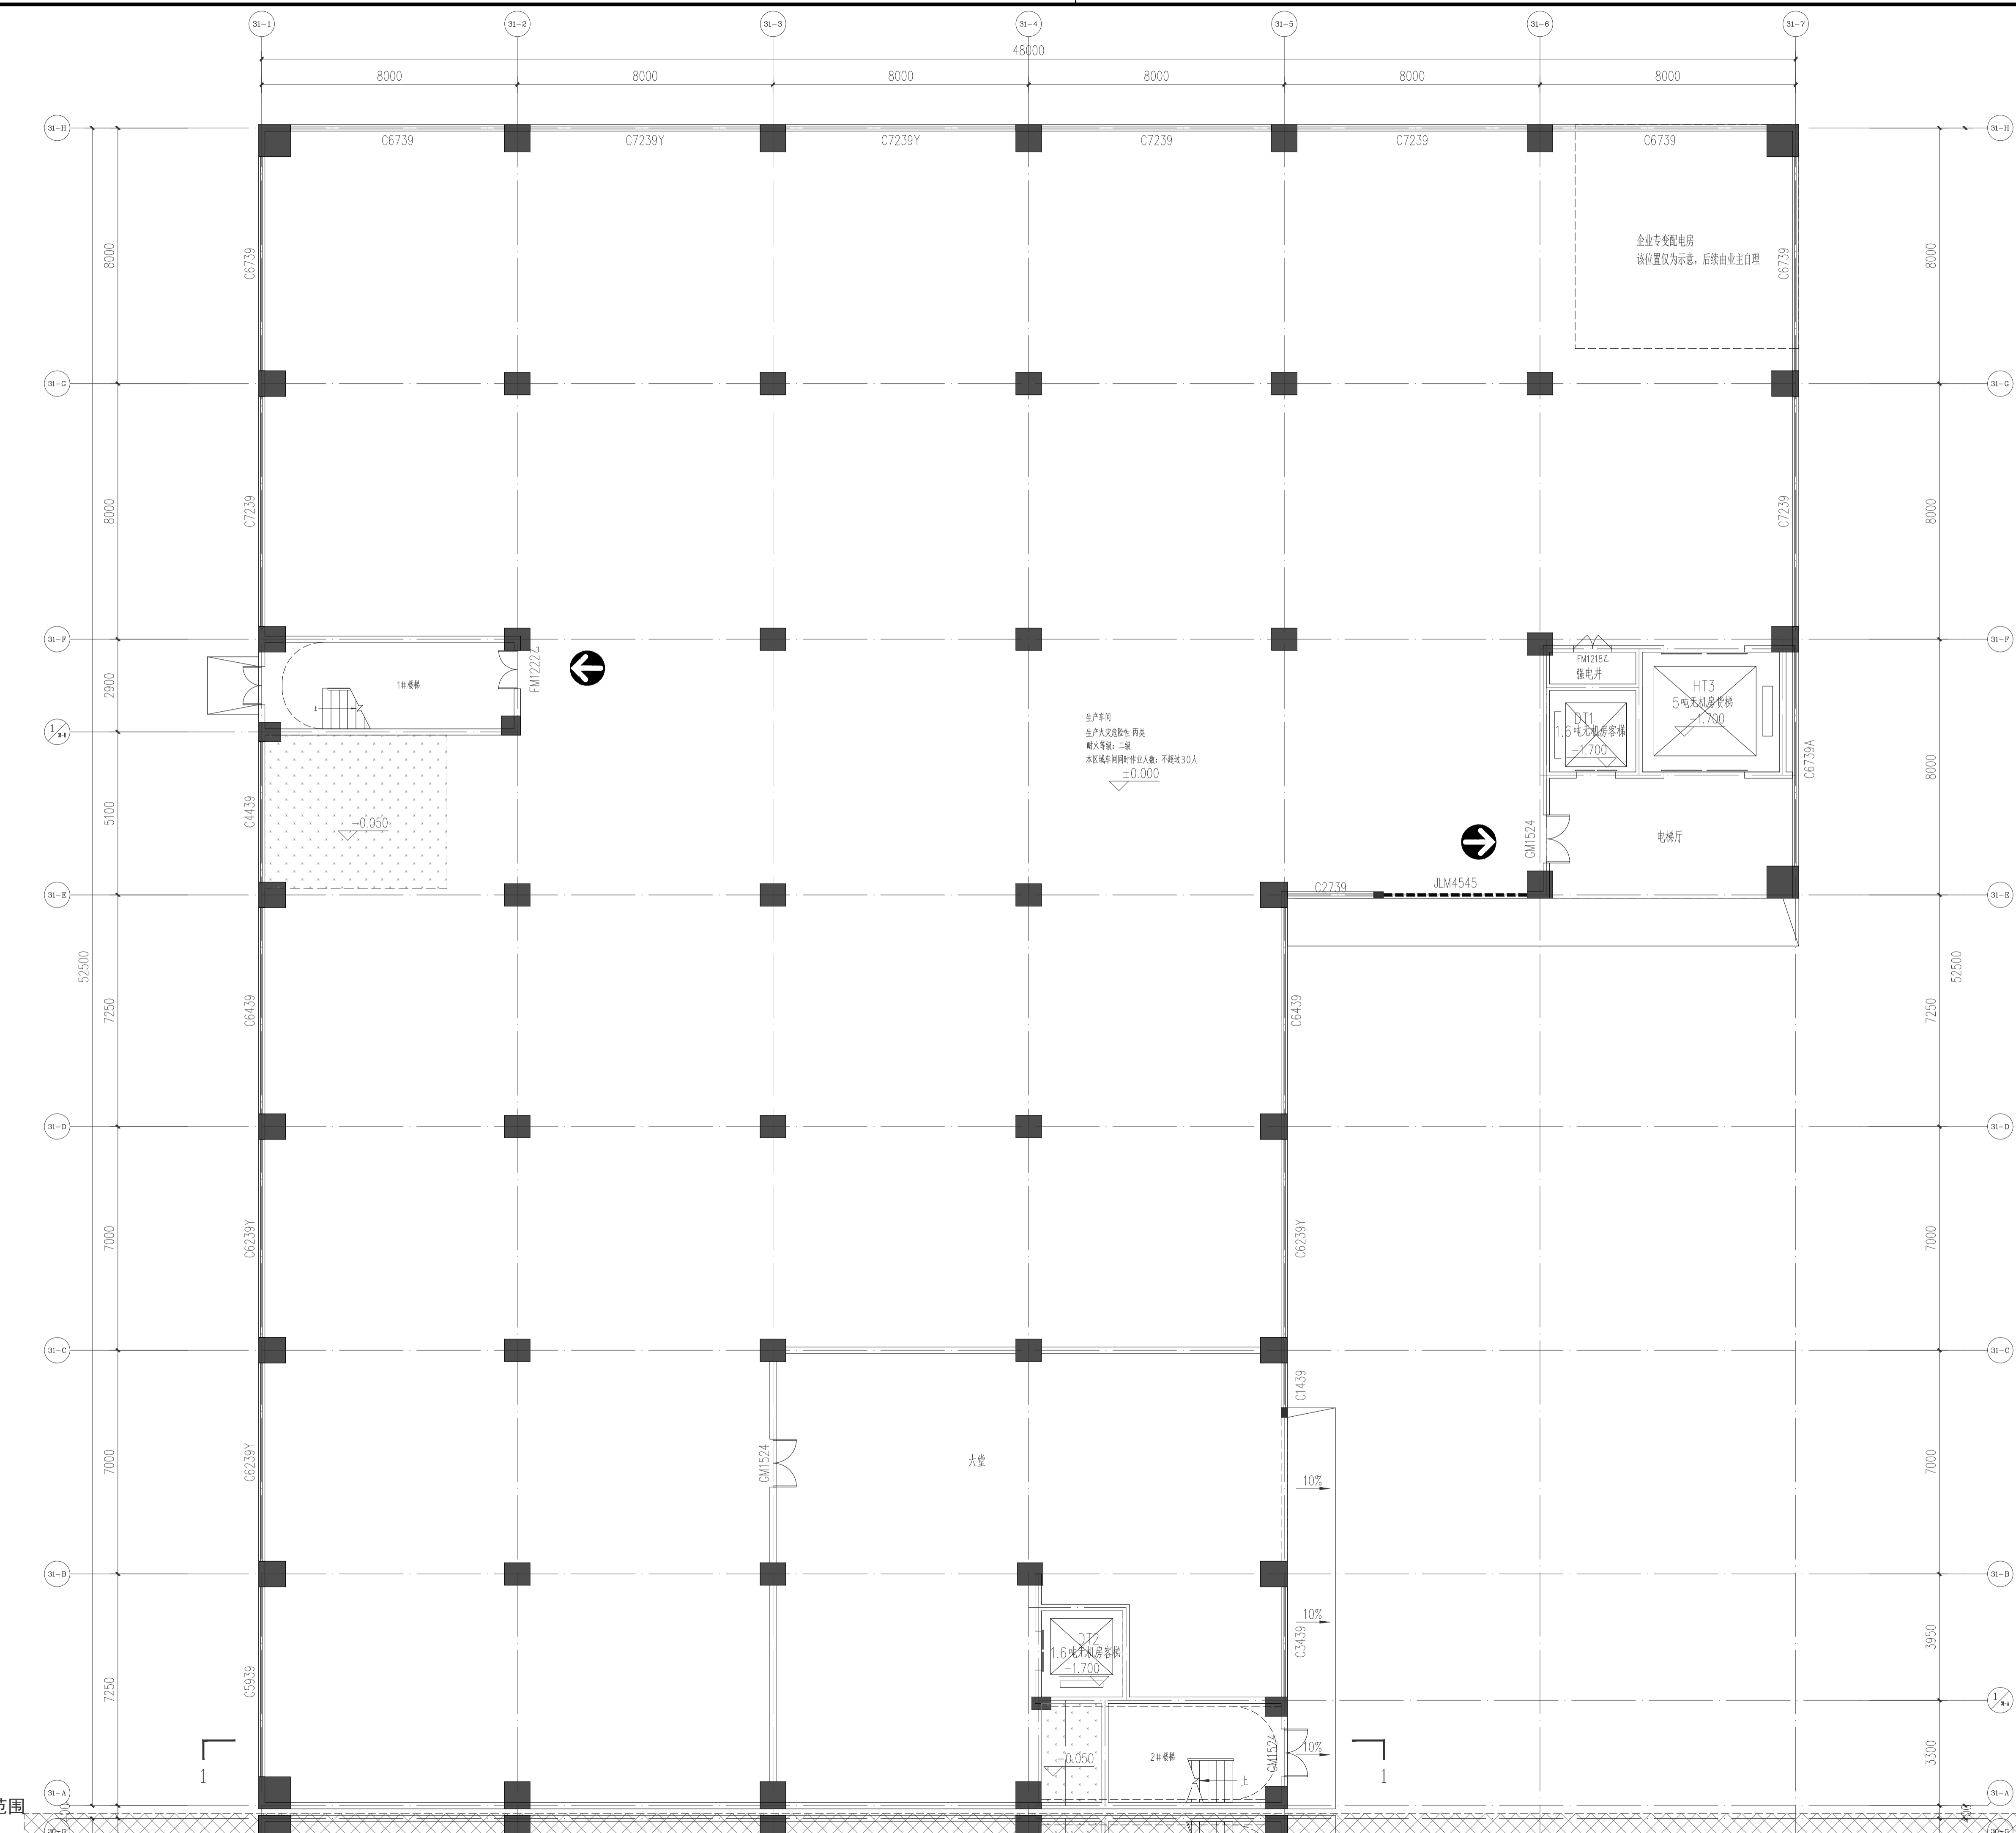


图例  
非本栋范围

一层平面图

姓名	黄金亮	签名	黄金亮
项目负责人	黄金亮	专业负责人	黄金亮
设计人	高伟伟	注册(执业)章	中华人民共和国一级注册建筑师 姓名: 黄金亮 注册号: 3204849-014 有效期: 2026年04月02日
预留章			
出图章	江苏省工程勘察设计出图专用章 江苏省建筑设计研究院有限公司 资质证书 A132048492 A232048499 编号 江苏省住房和城乡建设厅监制(B) 有效期至二〇二六年六月三十日		
竣工章			
图例说明	MTE		
建筑设计单位	ARCHITECTURE DESIGN <b>HGD</b> 江苏合谷建筑设计有限公司 GRAND CANYON ARCHITECTURAL DESIGN CO., LTD. 资质等级: 甲级 证书编号: A232048499 地址: 苏州市吴中区珠江路211号2幢2201-2217室 温州市龙湾区瓯江路56号4楼 电话: 0512-66905560		
建设单位	CLIENT 汕头万骏科技有限公司		
工程名称	PROJECT NAME 汕头高新区万洋科技城项目		
子项名称	JOB NAME 31#厂房		
设计编号	CONTRACT NO.		
子项编号	JOB NO.		
图纸内容	DWG. TITLE 一层平面图		
审定人	黄春羽	审核人	刘本力
项目负责人	黄金亮	专业负责人	黄金亮
校对人	黄金亮	设计人	高伟伟
制图人	高伟伟	审核人	刘本力
图例编号	建筑	版次	建方-01
出图日期	2025.12	版次	VI.0

暖通  
电气  
给排水  
结构  
建筑  
专业  
名称  
日期

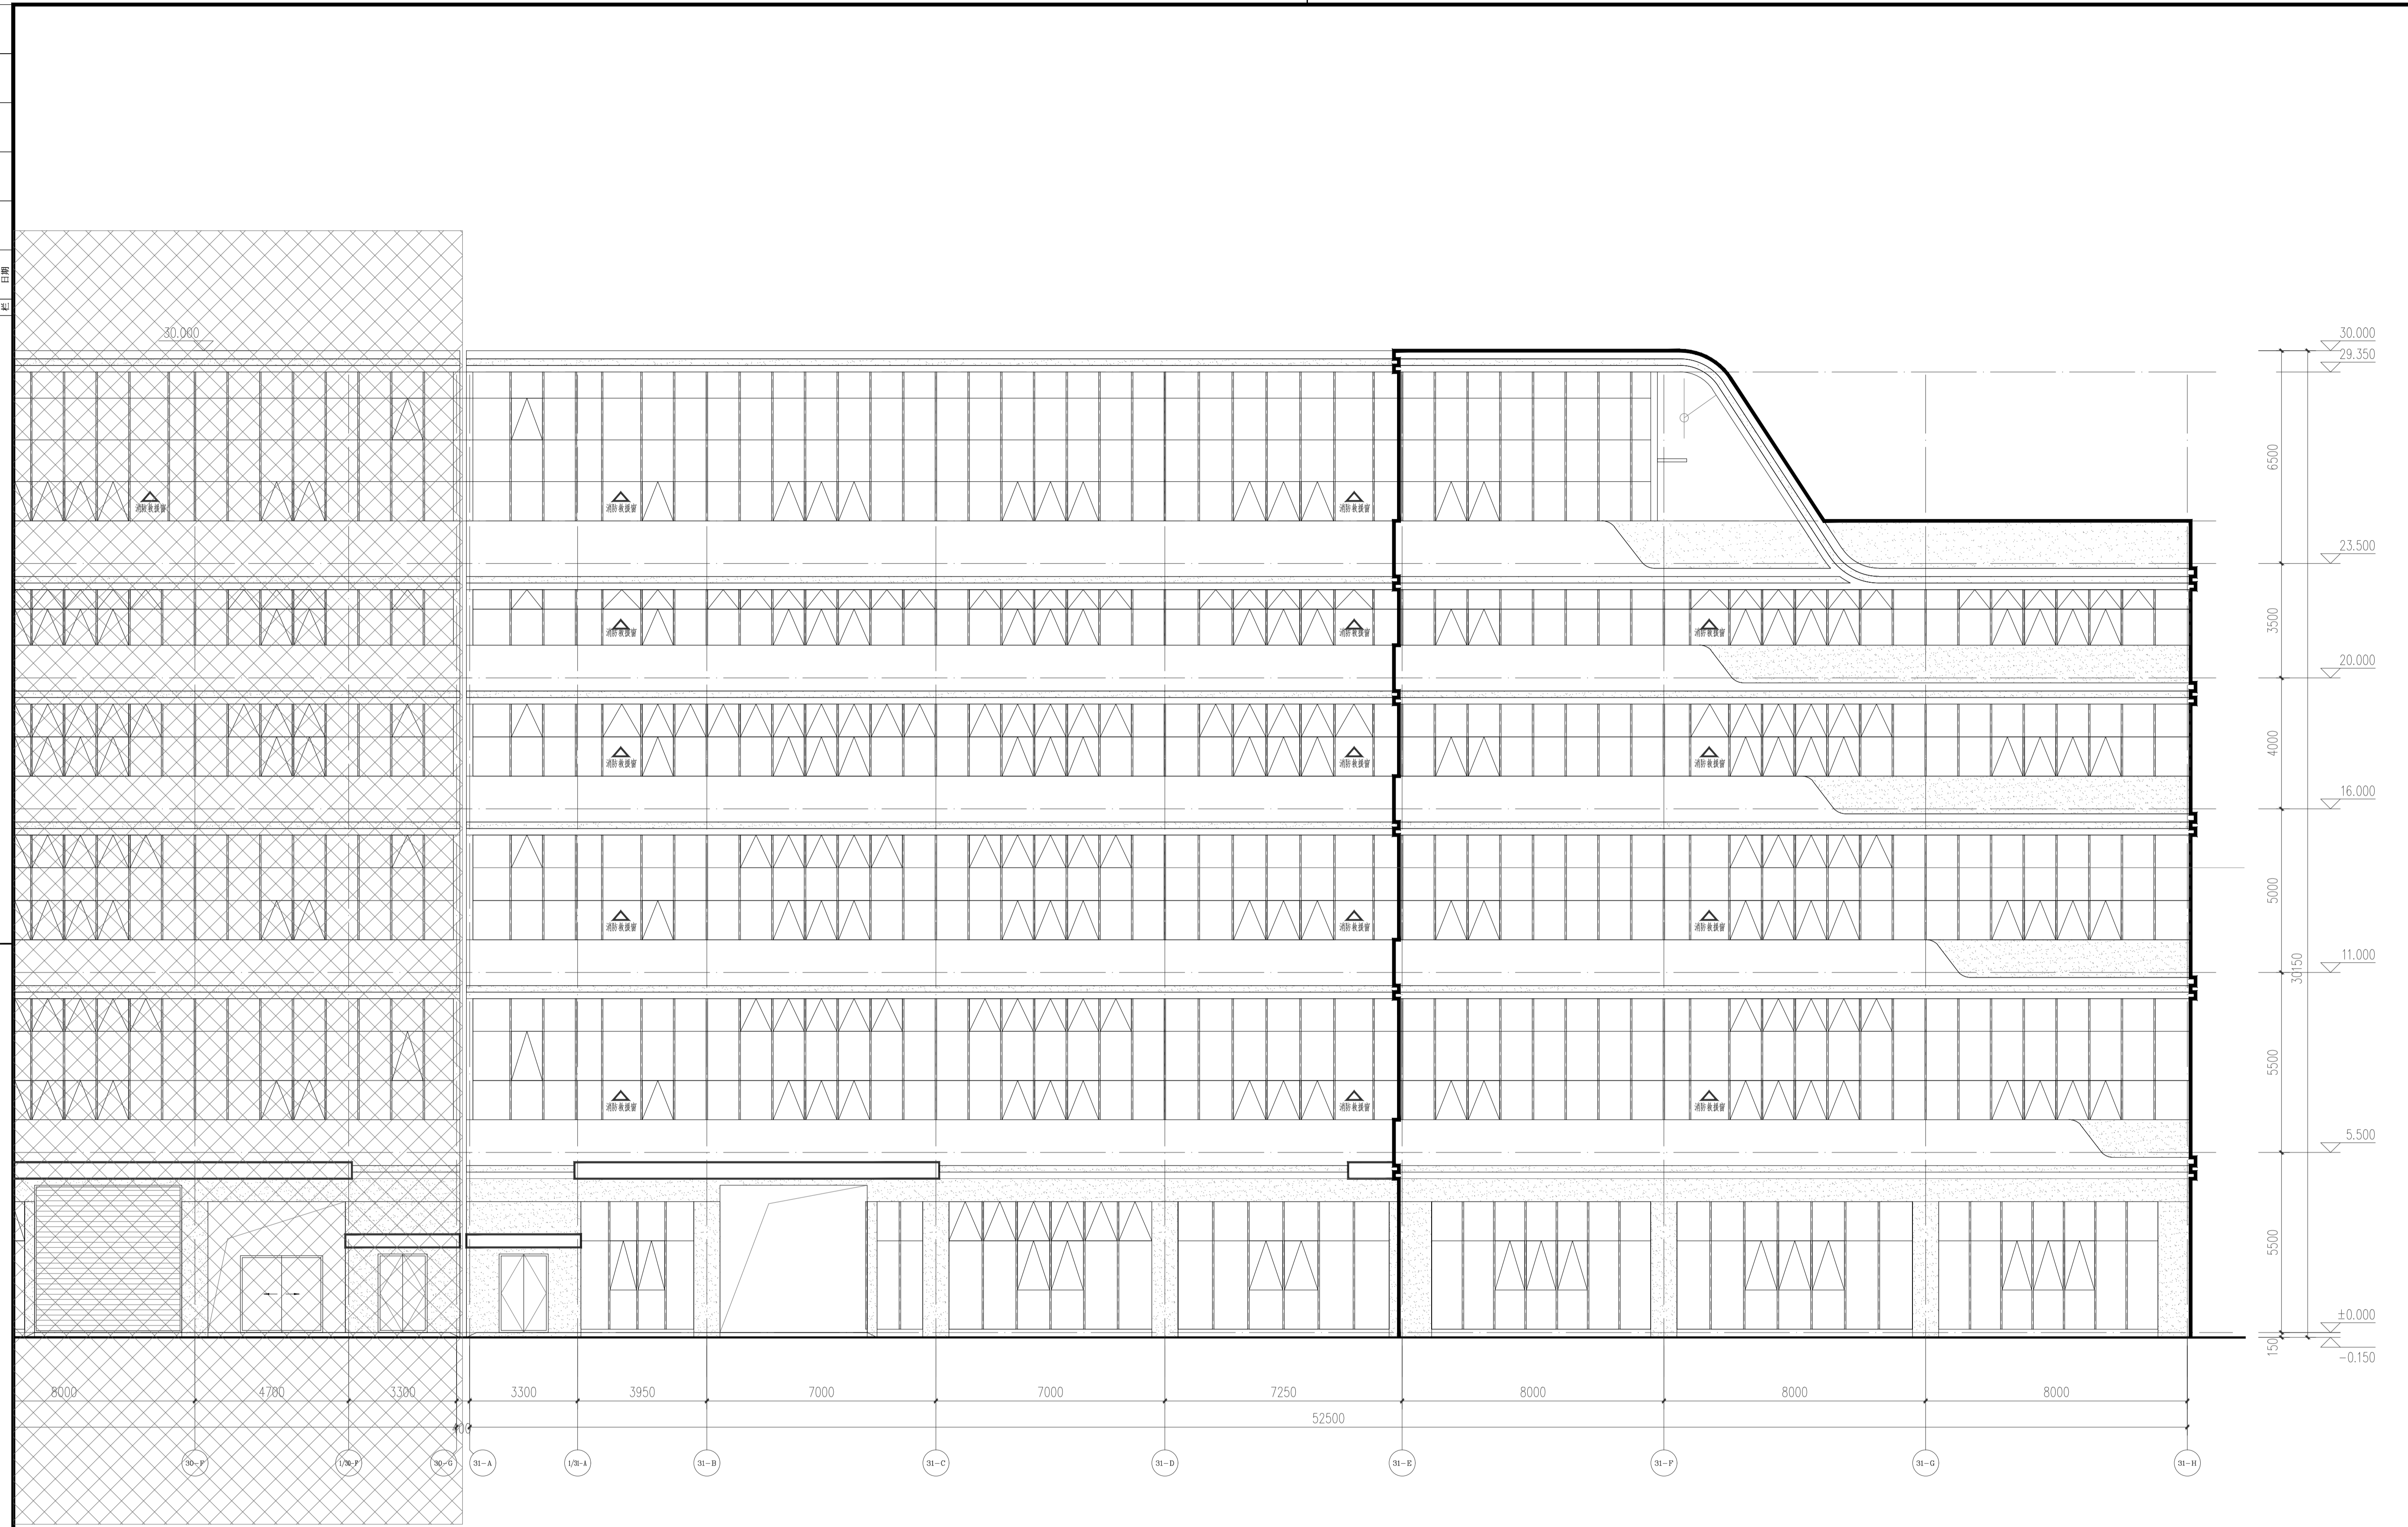

31-H 立面图 1:100

- 图例:
- 深灰色涂料
  - 浅灰色涂料
  - 非本栋范围

姓名	签名
项目负责人 黄金亮	
专业负责人 黄金亮	
设计人 高伟伟	
注册(执业)章	
中华人民共和国一级注册建筑师	
姓名: 黄金亮	
注册号: 3204849-014	
有效期: 2026年04月02日	
预留章	
出图章	
江苏省工程勘察设计出图专用章	
江苏省建筑设计研究院有限公司	
资质证书 A132048492/A232048499	
编号	
江苏省住房和城乡建设厅监制(B)	
有效期至二〇二六年六月三十日	
竣工章	
图例说明	
MITE	
建筑设计单位	
ARCHITECTURE DESIGN	
江苏合谷建筑设计有限公司	
GRAND CANYON ARCHITECTURAL DESIGN CO., LTD.	
资质等级: 甲级 证书编号: A232048499	
地址: 苏州市吴中区珠江路211号2幢2201-2217室	
温州市龙湾区瓯江路56号4楼	
电话: 0512-66905560	
建设单位	CLIENT
建设单位	汕头万骏科技有限公司
工程名称	PROJECT NAME
工程名称	汕头高新区万洋科技城项目
子项名称	JOB NAME
子项名称	31#厂房
设计编号	CONTRACT NO.
设计编号	
子项号码	JOB NO.
子项号码	
图纸内容	DRW. TITLE
图纸内容	31-H 立面图
审定人	Approved
审定人	黄春羽
审核人	Reviewed
审核人	刘本力
项目负责人	Project Mer.
项目负责人	黄金亮
专业负责人	Job Mer.
专业负责人	黄金亮
校对人	Checked
校对人	黄金亮
设计人	Design
设计人	高伟伟
制图人	Design
制图人	高伟伟
图例编号	Draw No.
图例编号	建筑 建方-10
出图日期	Draw Date.
出图日期	2025.12
版次	Rev.
版次	V1.0