


项目位置示意图、指北针

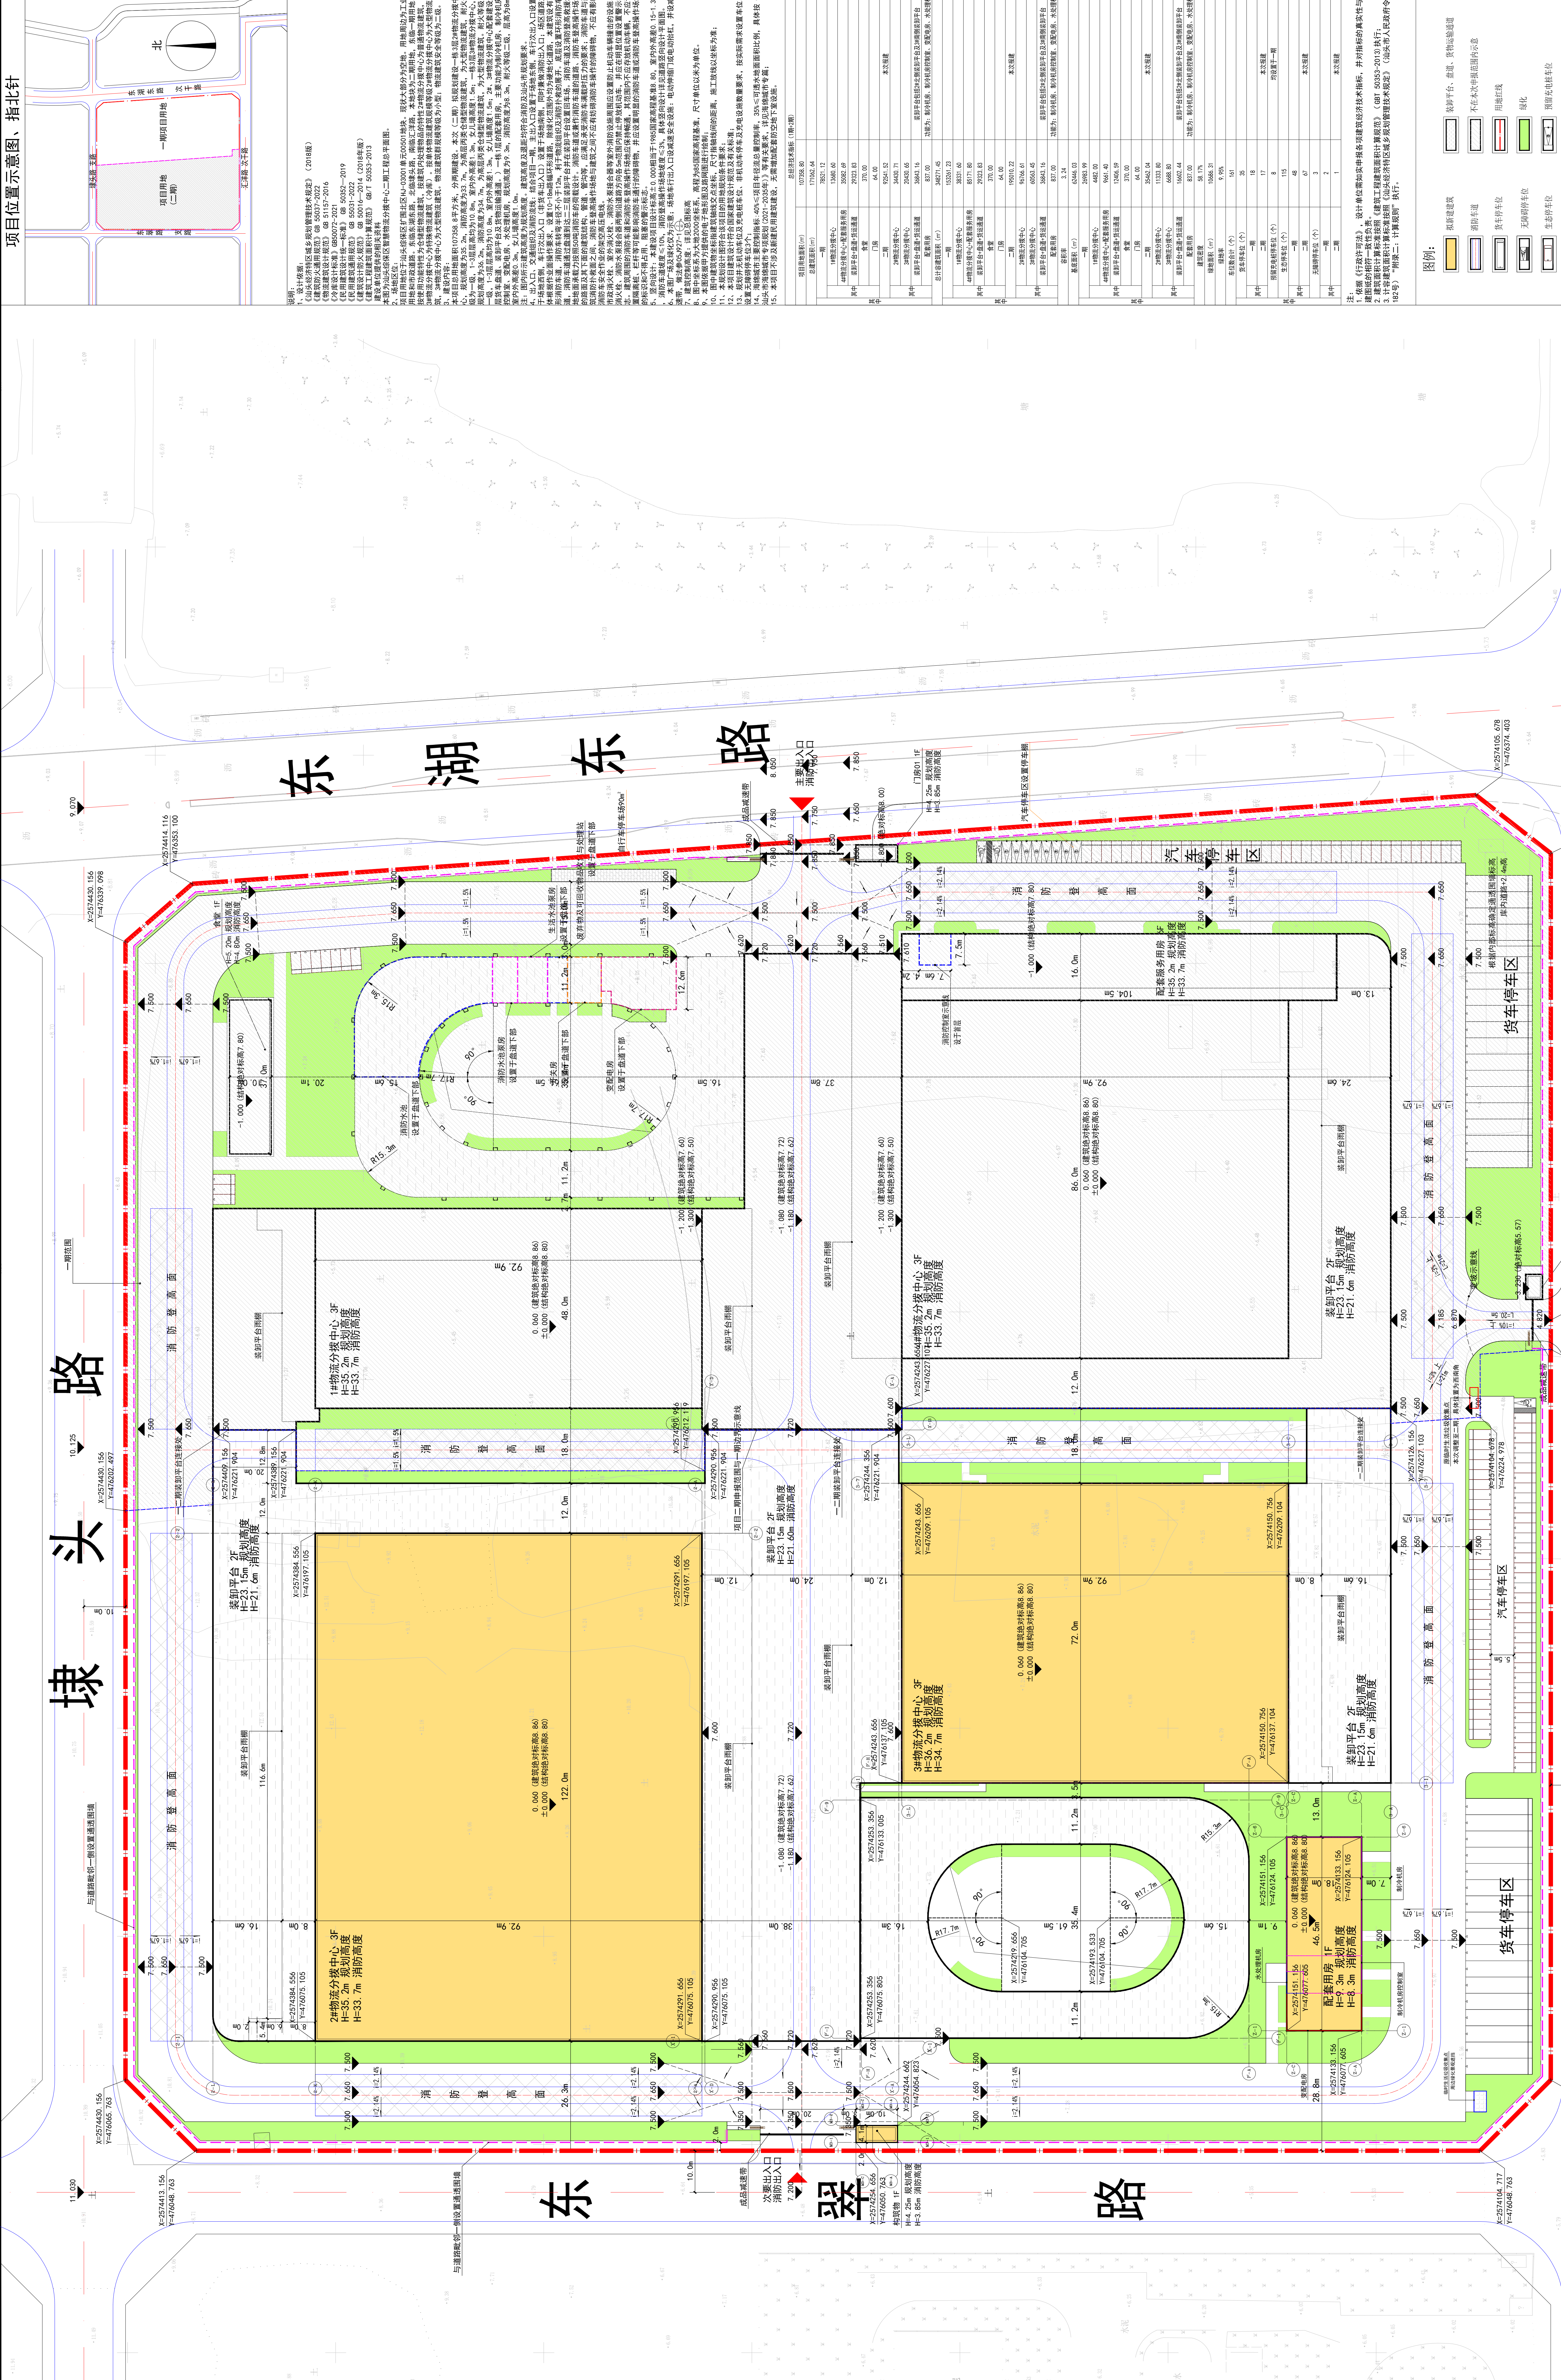

图例:

依据《工程造价法》,设计单位需向发改委申报各项经济技术指标,并对指标的真实性与合理性提供担保。因此,发改委在审批时,除了审核设计单位的资质外,还要求设计单位出具建筑面积计算标准报告(建筑工程建筑面积计算规范)(GB/T 50858-2013)执行、房屋面积计算标准报告(房屋面积测算技术规范)(GB/T 17986-2000)执行、土地面积计算标准报告(土地面积测算技术规范)(GB/T 17986-2000)执行、地籍调查技术规定(汕头市人民政府令 82号)、房屋二、三算规则 执行。

项目		1995年(1994年)	1996年(1995年)	1997年(1996年)	2233年(2232年)	2234年(223
----	--	--------------	--------------	-----------

[illegible][illegible][illegible]

		广东南雅建筑设计有限公司 Guangdong Nanya Architectural Engineering Design Co., Limited company										
审定	陈泽林	校核	马强	设计	马强	建设单位	汕头保税物流中心有限公司 汕头保税区智慧物流分货中心二期工程				工程编号	2023A10
审核	魏富强	设计	林晓	马强	马强	工程名称					设计阶段	方案报建
项目负责人	林忠霖	设计	林晓	马强	马强	图纸内容					图号	方案-1
专业负责人	郭晓	设计	林晓	马强	马强	总平面图					日期	2023.08

版权所有，未经许可，不得复制或引用

编制人：陈泽林