


海绵城市建设目标表							
指标类型	序号	指标名称	目标值	完成值	项目情况		
控制性目标	1	年径流总量控制率（%） /对应降雨量（mm）	40.0/11.0	41.5	用地类型	新建或改建	排水分区
	2	可透水地面面积比例（%）	35.0	35.0	工业	新建	1
	3	年径流污染削减率（%）	30.0	35.3			
	4	雨水管渠设计重现期（年）	3	3			
引导性指标	5	透水铺装率（%）	/	/			
	6	下凹绿地率（%）	/	/			

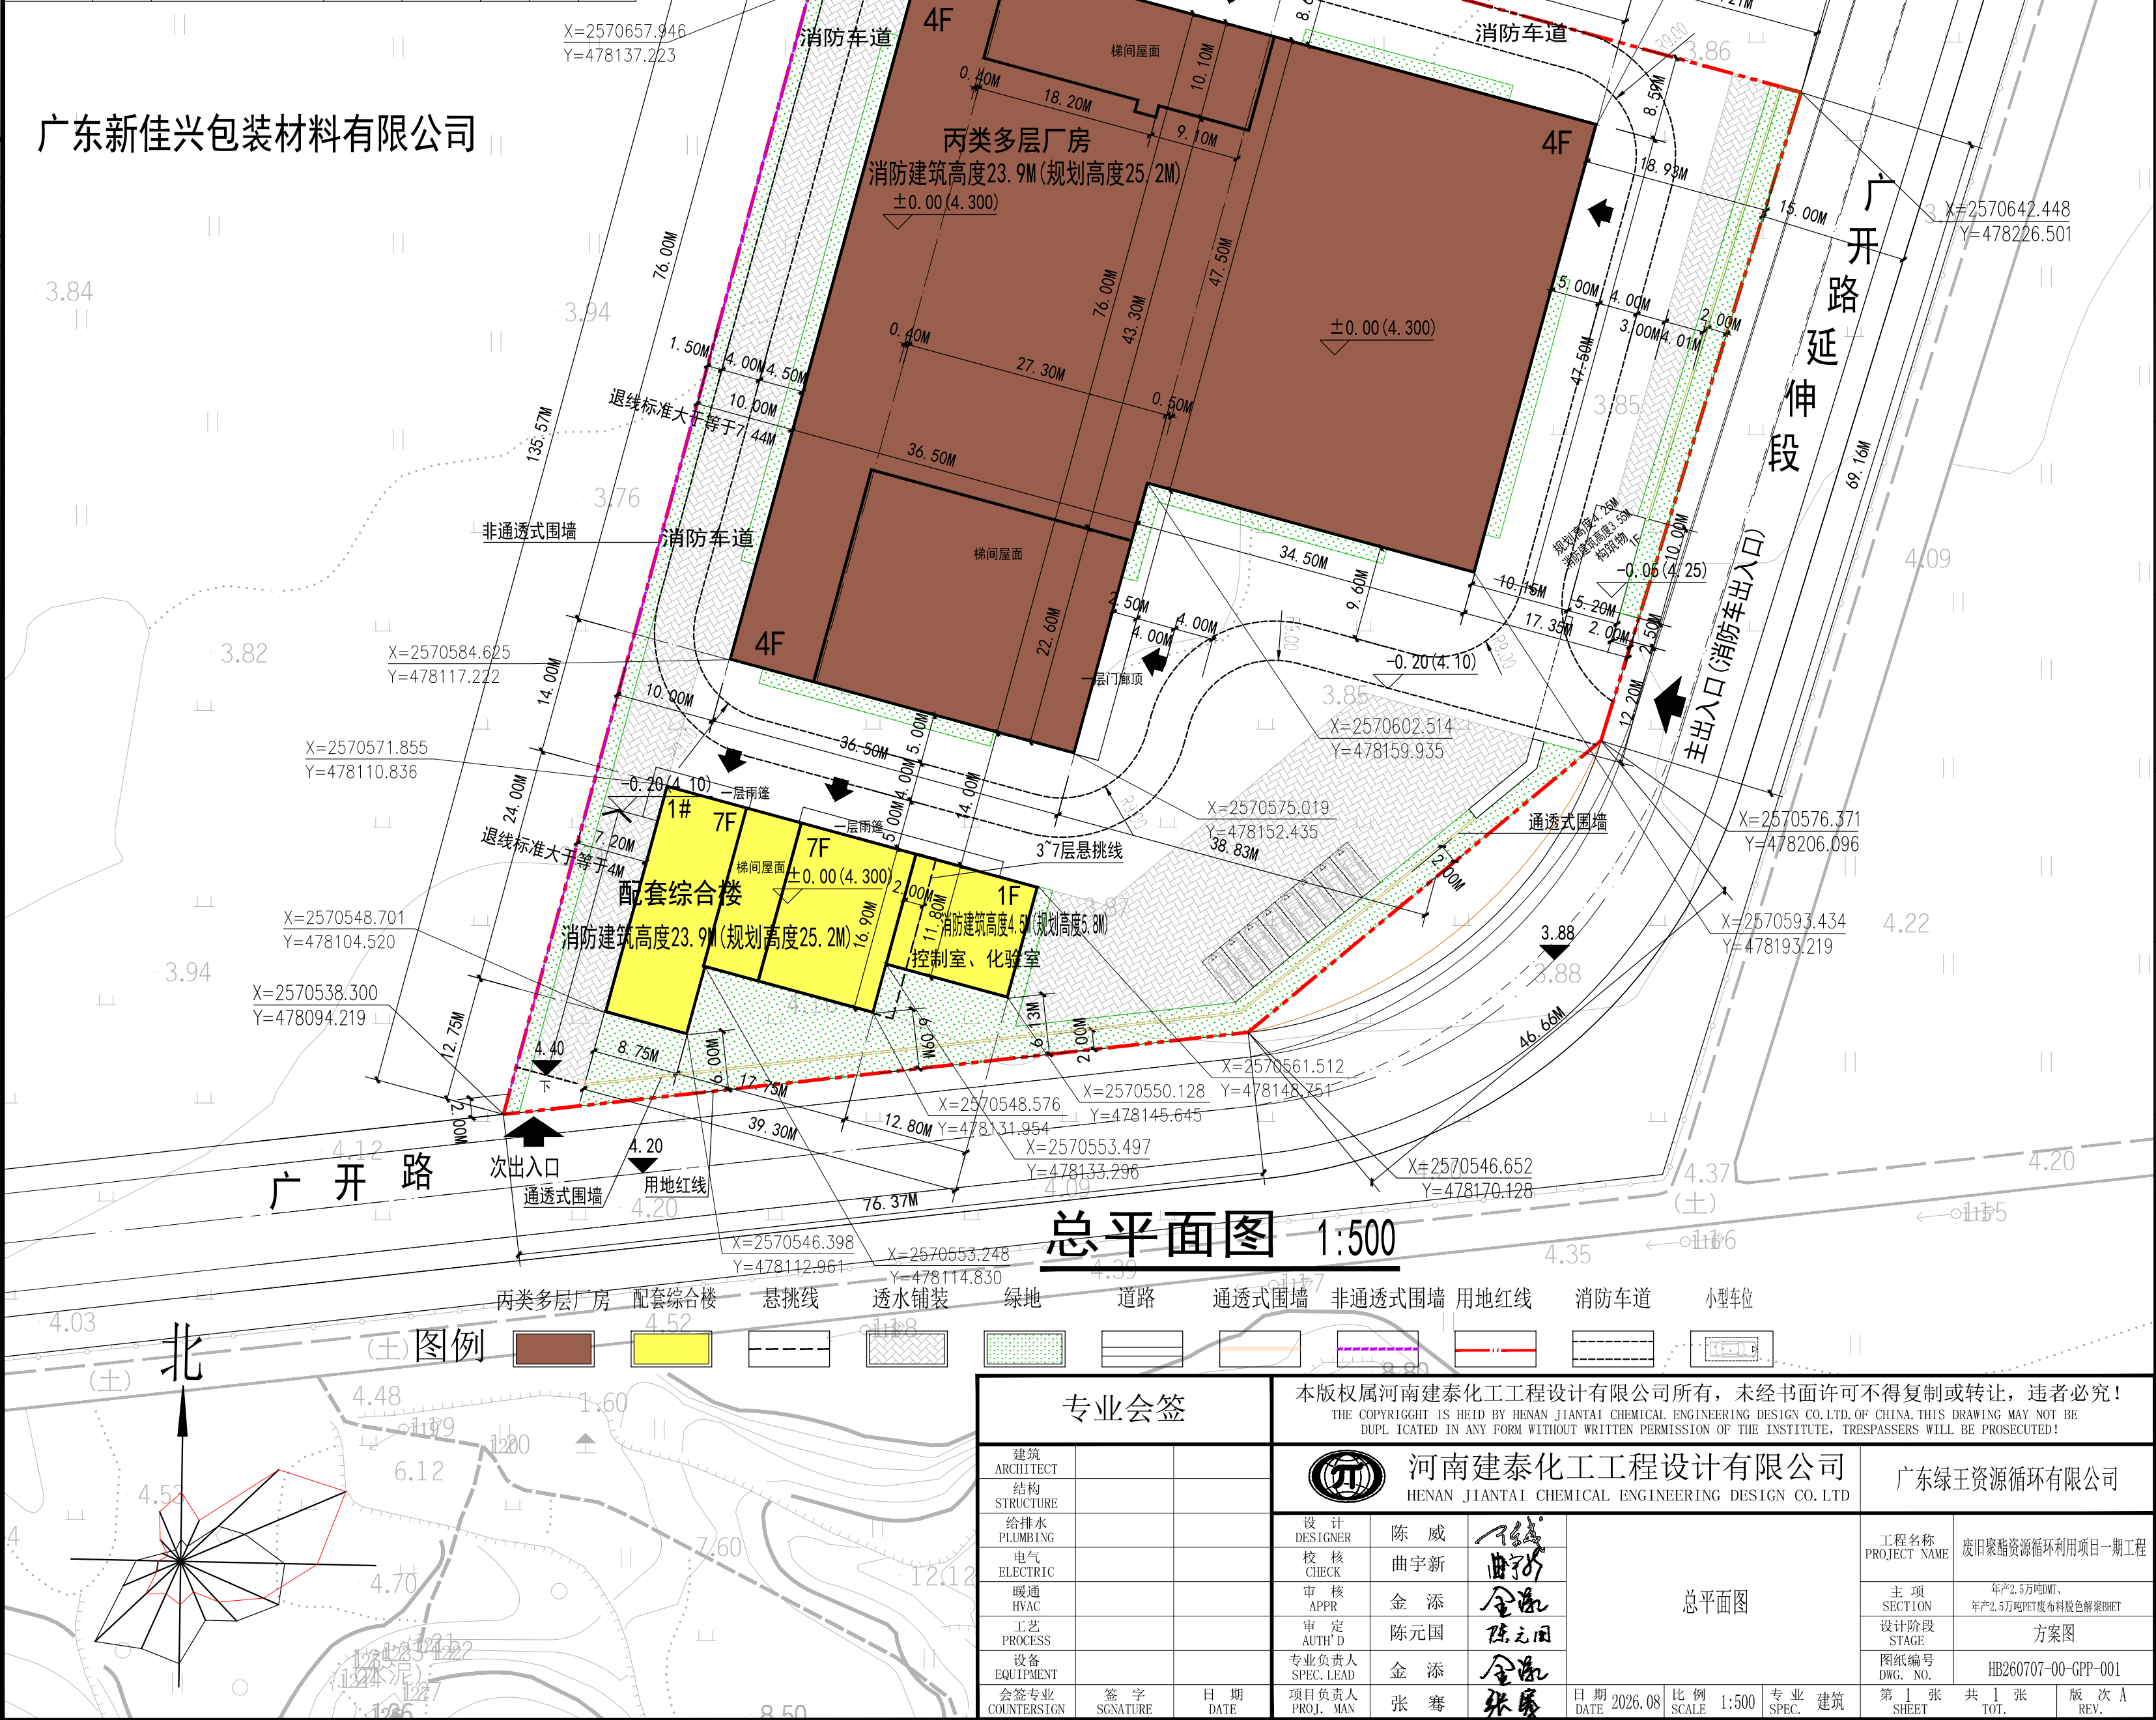

专业会签			本版权归属河南建泰化工工程设计有限公司所有，未经书面许可不得复制或转让，违者必究！ THE COPYRIGHT IS HELD BY HENAN JIANTAI CHEMICAL ENGINEERING DESIGN CO.,LTD. OF CHINA. THIS DRAWING MAY NOT BE DUPL ICATED IN ANY FORM WITHOUT WRITTEN PERMISSION OF THE INSTITUTE, TRESPASSERS WILL BE PROSECUTED!										
建筑 ARCHITECT				河南建泰化工工程设计有限公司 HENAN JIANTAI CHEMICAL ENGINEERING DESIGN CO.LTD				广东绿万资源循环有限公司					
结构 STRUCTURE				设计 DESIGNER	陈 威		总平面图	工程名称 PROJECT NAME	废旧聚酯资源循环利用项目一期工程				
给排水 PLUMBING				校 核 CHECK	曲宇新			主 项 SECTION	年产2.5万吨DMT、 年产2.5万吨PET废布料脱色解聚DMET				
电气 ELECTRIC				审 核 APPR	金 添			设计阶段 STAGE	方案图				
暖通 HVAC				审 定 AUTH'D	陈元国			图纸编号 DWG. NO.	HB260707-00-GPP-001				
设备 EQUIPMENT				专业负责人 SPEC. LEAD	金 添			日期 DATE	2026.08	比例 SCALE	1:500	专业 SPEC.	建筑
会签专业 COUNTERSIGN	签 字 SIGNATURE	日 期 DATE		项目负责人 PROJ. MAN	张 骞			第 1 张 SHEET	共 1 张 TOT.	版 次 REV.			A