


一期道路总平面图

规模及主要技术指标表


序号	道路名称	建设性质	分期实施	设计范围(起终点顺接道路)		设计标准		红线宽度 (m)	道路长度 (m)	设计使用年 限	圆曲线最小半径 (不设超高) (m)		平曲线最小长度 (m)	
				起点	终点	道路等级	设计速度 (km/h)				规范限值	设计值	规范限值	设计值
1	海城路北段	新建	一期	珠城路	海城路南段	次干路	30	24	501.652	15	150	无圆曲线	35	无圆曲线
2														
3	次干路一	新建	一期	15m支路	黄山路	次干路	30	26	641.746	15				35
4	次干路二	新建	一期	海城路	次干路一	次干路	30	26	418.499	15			120	25
5	支路一北段	新建	一期	次干路二	支路一南段	支路	30	24	43.801	10	70	无圆曲线	25	无圆曲线
6														
7	合计								1605.698					

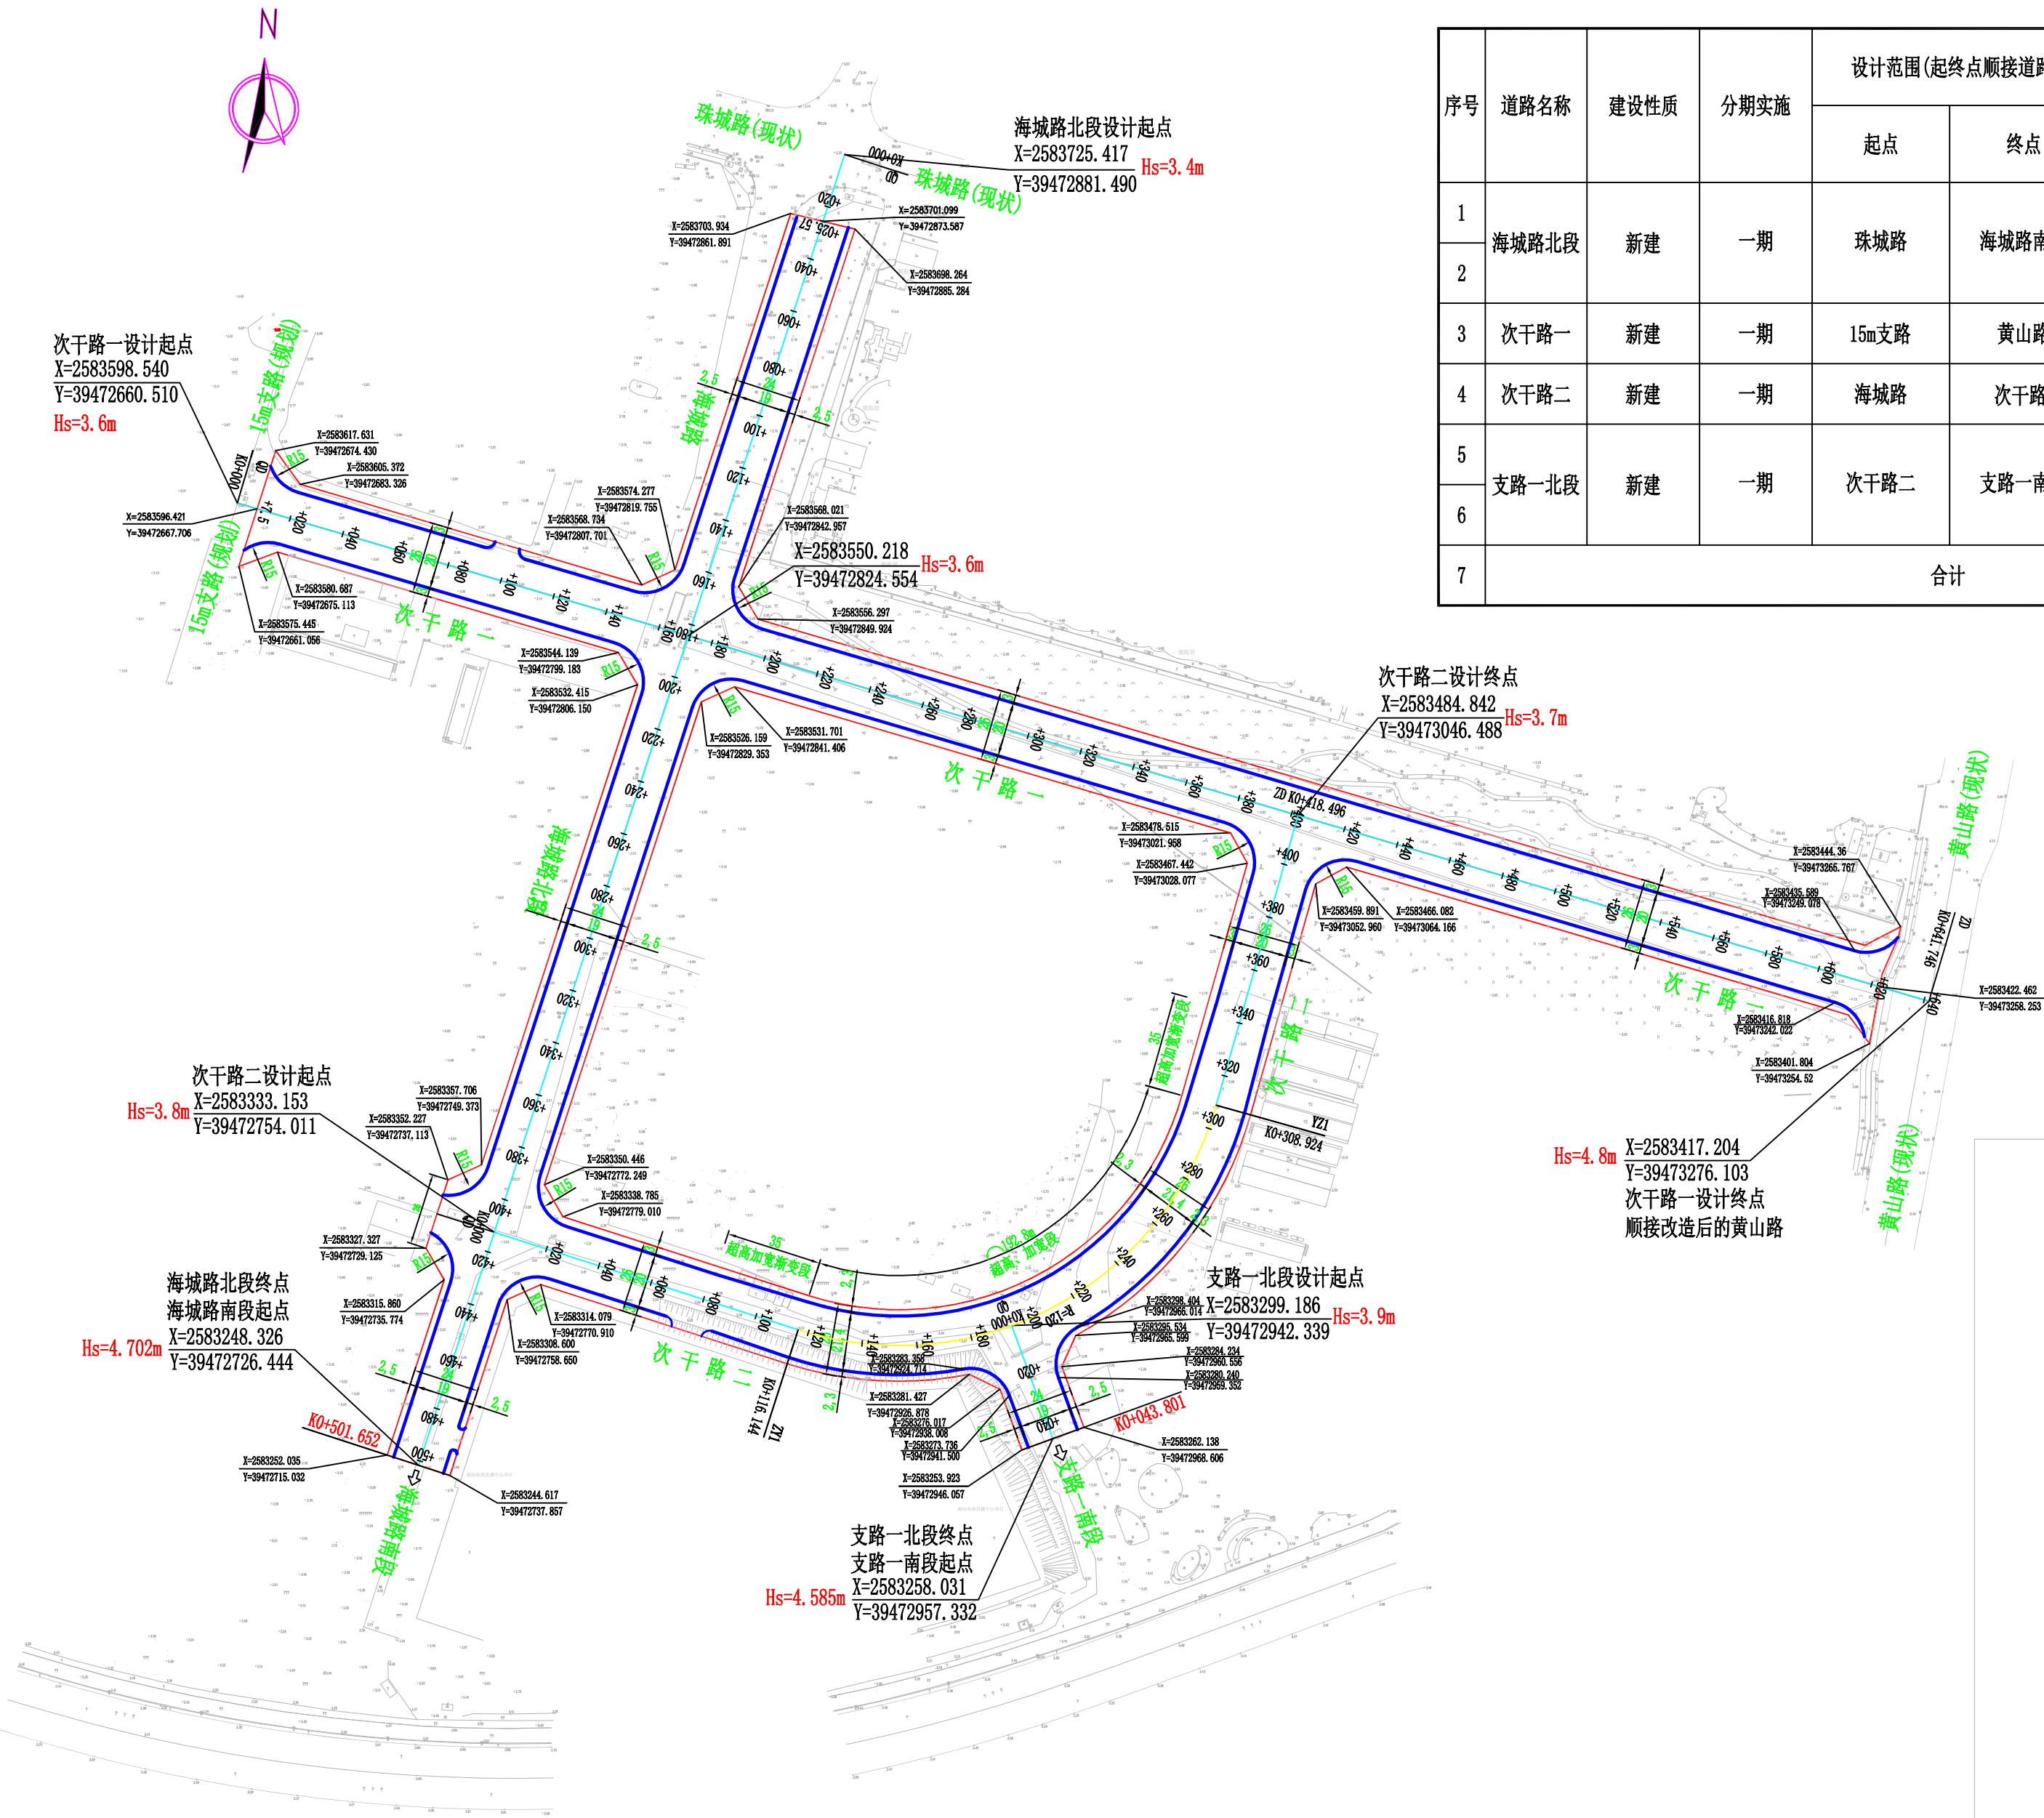


说明:

- 1、本图尺寸单位以m计，比例为1:2000。
- 2、本图平面坐标、高程系为2000国家大地坐标系和1985国家高程基准。
- 3、其他未尽事项请参见相关规范。

建设分期示意

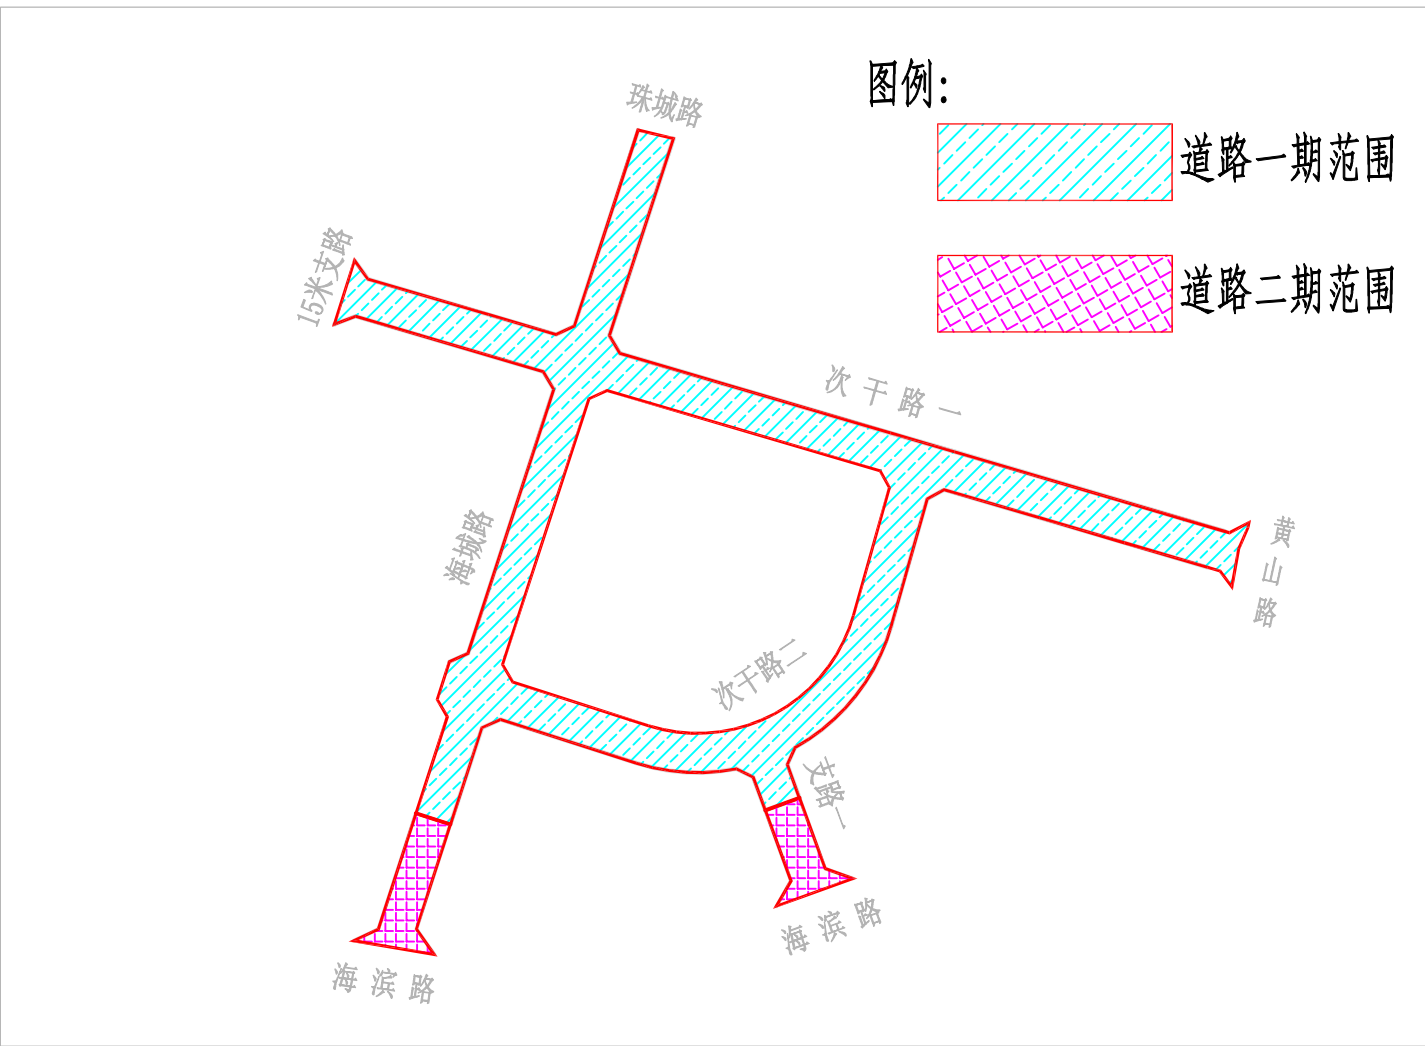

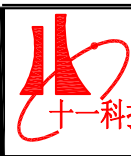	信息产业电子第十一设计研究院 科技工程股份有限公司		建设单位: 汕头市城市建设开发有限公司		道路总平面设计图		设计 Designed By	陈磊	审核(专业负责人) Reviewed By	古有军	项目负责人 Project Director	陈磊	项目号 Project No.	2026-02A-010	专业 Discipline	道路工程
	The 11 Electronics Eleventh Design & Research Institute Scientific and Technological Engineering Corporation Ltd. NO. 251 Shuanglin Rd. Xinhua Avenue, Qiongzhou, China P.C.: 610021		项目名称: 粤东城际铁路龙湖附中心站TOD地块商住及配 套工程项目配套市政道路(一期)				校对 Checked By	张绍威	总设计师 Design Manager	郑浩	设计阶段 Des. Stage	方案设计	图号 Drawing No.	F-DL-04	日期 Date	2026.09