

道	桥	气
给	水	建
土	建	
电	气	

汕头综合保税区园区基础设施提升工程项目道路建设部分为改扩建工程，建设道路包括对区内共21条道路（约21.7km）加铺沥青，并进行人行道及配套设施提升改造。工程内容包括道路工程、交通工程、排水工程、照明工程、绿化工程、管线迁改工程及海纳城市工程。

本次设计范围为一期，即为安洋路以北部分（含安洋路），一期包括13条路，总长12.25km，包括病害处理后沥青直接加铺路段以及对现状进行拓宽后再进行沥青加铺的路段。

一、病害处理后沥青直接加铺路段包括：


- （1）河中路（广达大道—广开路）长864m，宽54m，其中，中央绿化带宽0—26m，车行道宽48—22m，人行道宽6m；
- （2）广平路（江洋二街—安洋路）长2100m，宽25m，其中，中央绿化带宽1m，车行道宽18m，人行道宽6m；
- （3）广开路（江洋二街—安洋路）长1980m，宽30m，其中，中央绿化带宽2m，车行道宽22m，人行道宽6m；
- （4）远洋路总长357m，其中远洋路（广达大道—广平路）卡口路段为病害处理后沥青直接加铺路段，长177m，宽39—74m，均为车行道；
- （5）广顺路（江洋二街—安洋路）长2160m，宽15m，其中，车行道宽10m，人行道宽5m；
- （6）广通路（江洋二街—安洋路）长1820m，宽15m，其中，车行道宽10m，人行道宽5m；
- （7）安洋一街（广顺路—广开路）长578m，宽15m，其中，车行道宽10m，人行道宽5m；
- （8）安洋二街（广顺路—广通路）长338m，宽15m，其中，车行道宽10m，人行道宽5m；
- （9）远洋一街（广顺路—广开路）长369m，宽15m，其中，车行道宽10m，人行道宽5m；
- （10）远洋二街（广顺路—广通路）长385m，宽15m，其中，车行道宽10m，人行道宽5m；
- （11）江洋一街（广顺路—广通路）长400m，宽15m，其中，车行道宽10m，人行道宽5m；
- （12）江洋二街（广顺路—广平路）长200m，宽15m，其中，车行道宽10m，人行道宽5m。

二、对现状进行拓宽后再进行沥青加铺的路段包括：

- （1）安洋路（广达大道—广开路）在现状20m基础上拓宽至30m，长697m，拓宽后宽30m，其中，中央绿化带宽2m，车行道宽22m，人行道宽6m；
- （2）远洋路总长357m，其中远洋路（广平路—广通路）路段对现状进行拓宽后再进行沥青加铺的路段，该段为匹配卡口车道数，在现状20m基础上拓宽至30.5m，与卡口车道数同为双向六车道，该段长180m，拓宽后总宽30.5m（规划宽度为25m），其中，车行道宽24.5m，人行道宽6m。

一期范围

二期范围

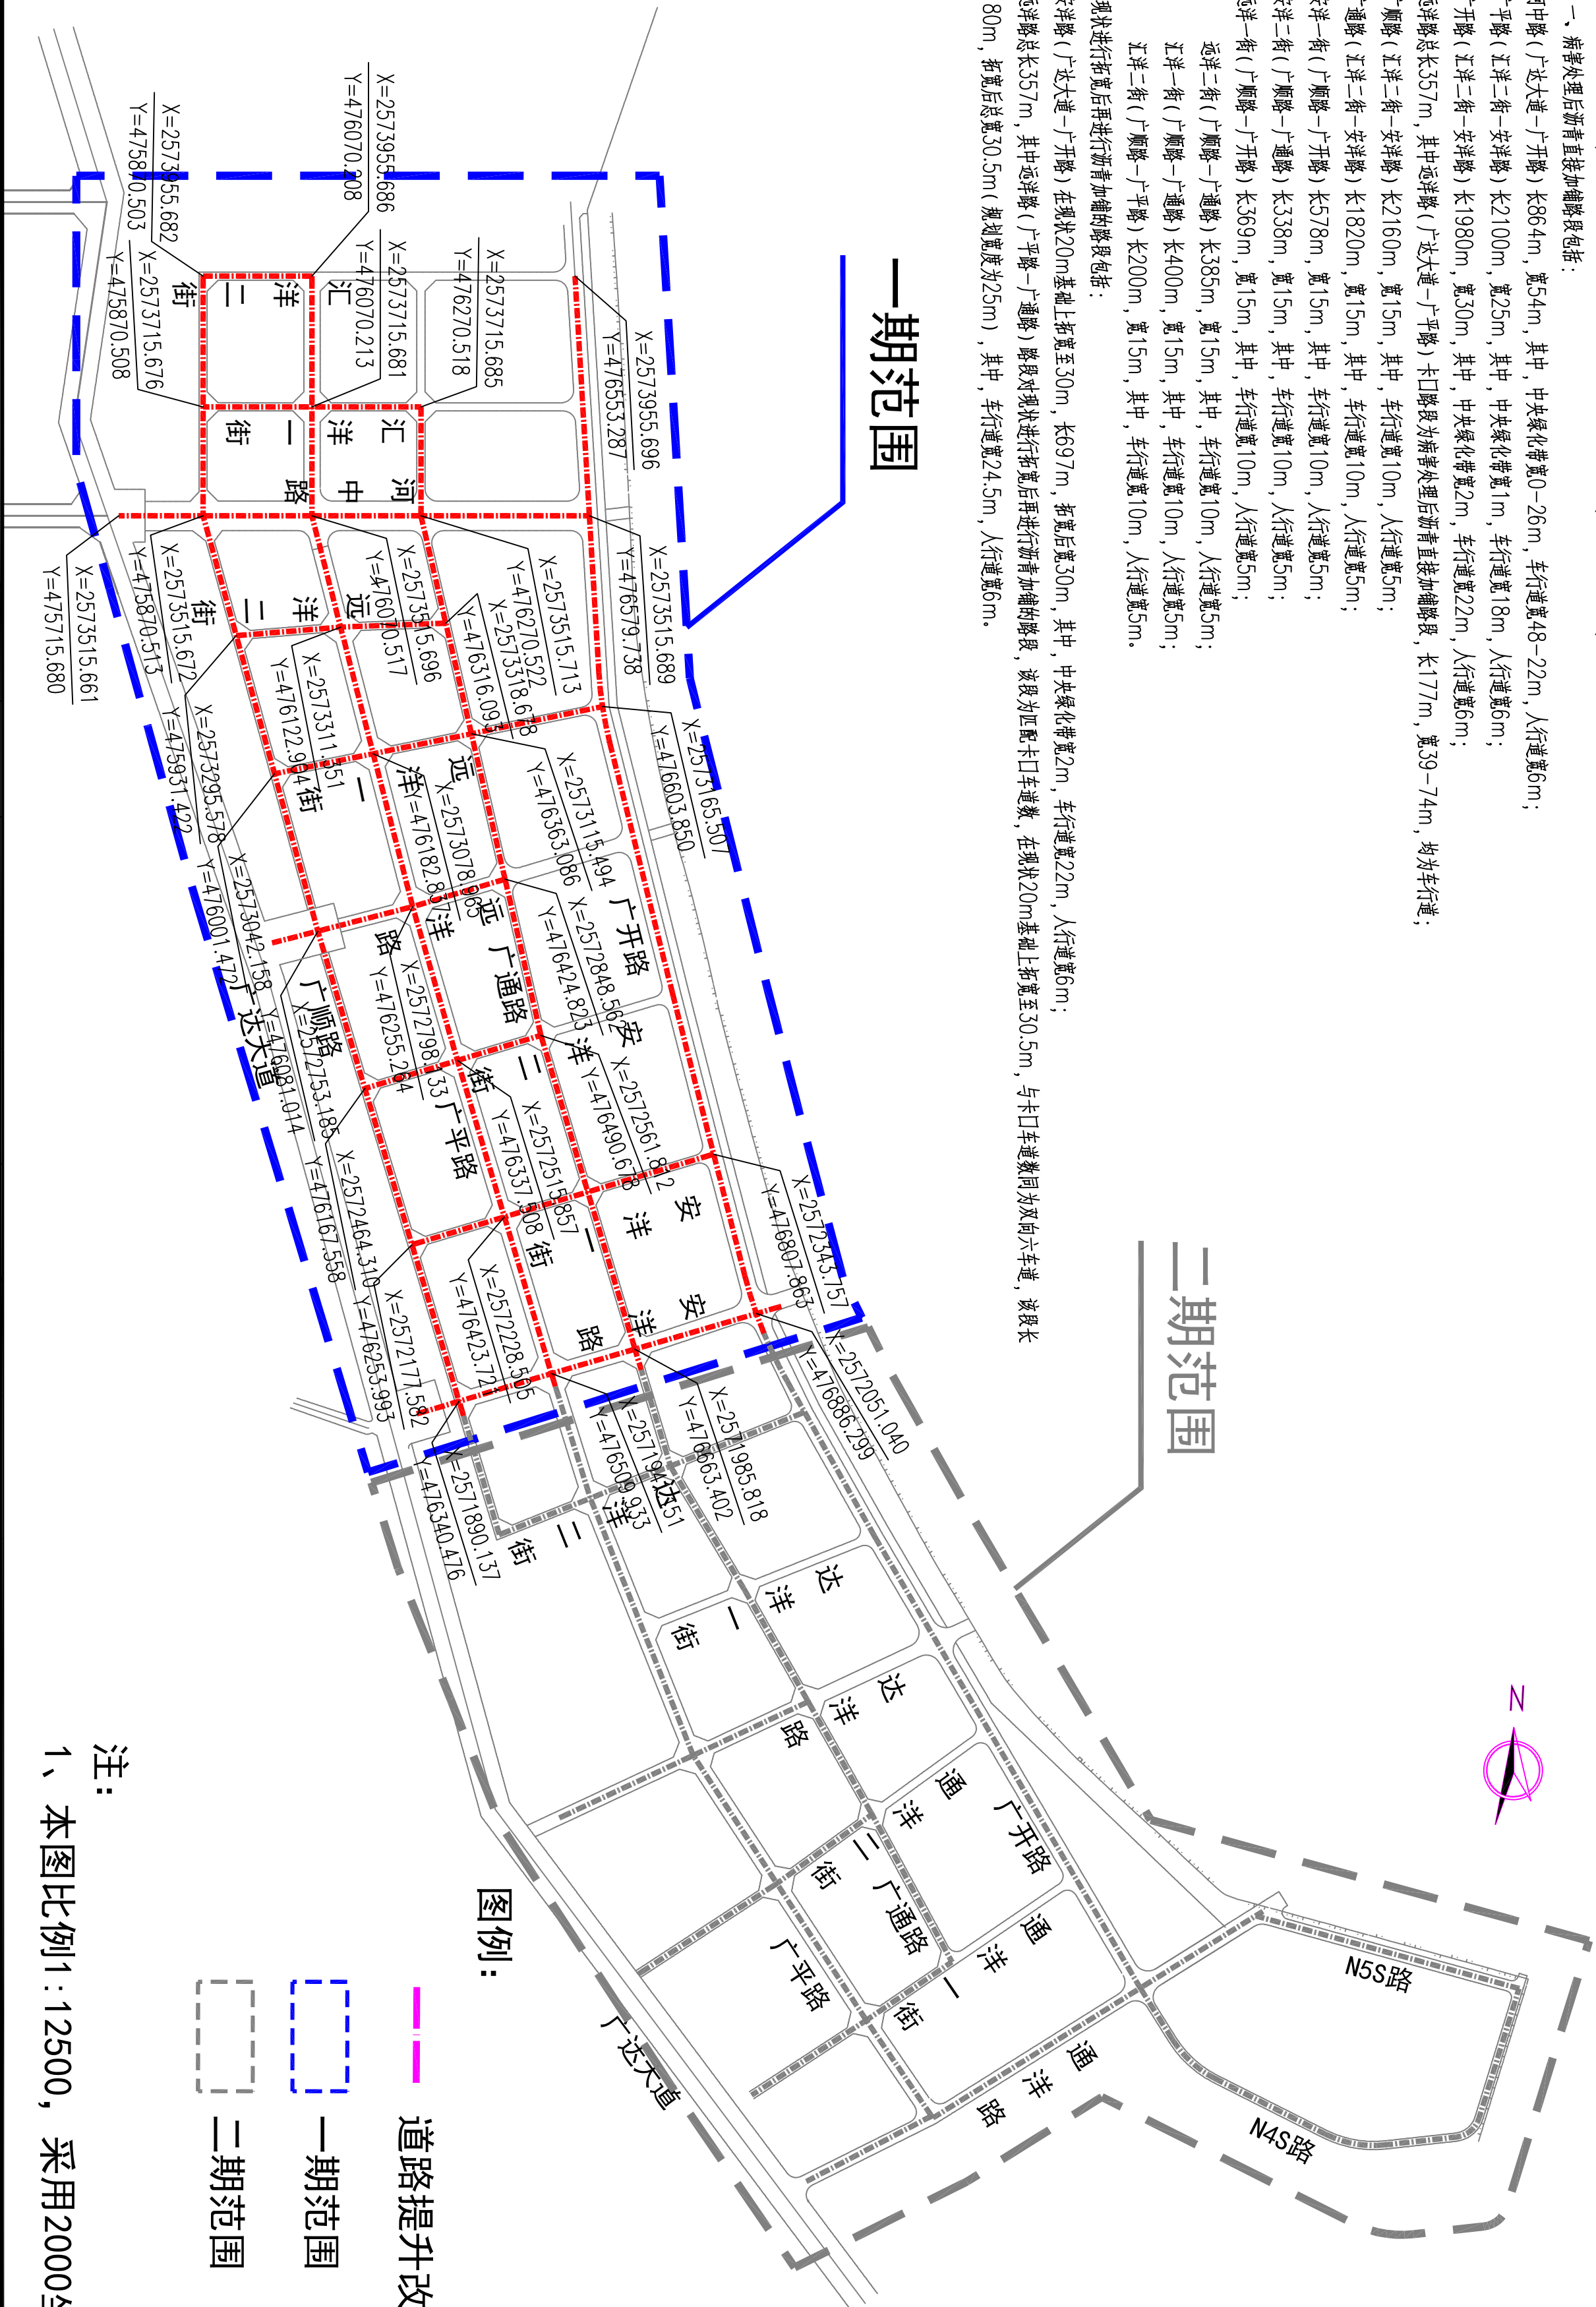

图例：

道路提升改造范围

一期范围

二期范围

注：

1、本图比例1:12500，采用2000坐标系。



中国市政工程中南设计研究总院有限公司

工程设计综合资质甲级A142001257 工程咨询甲级 甲212021010950

审	定	李杰		专业负责人	陈夏青		设计号	路12-2022003	工程名称	汕头综合保税区园区基础设施提升工程项目道路建设部分（一期）	图号	
审	核	陈盛权		校核	陈夏青		设计阶段		子项		版本号	
项目	负责人	王巍 陈夏青		设计	田家凯		日期	2022.02	图纸名称	规划总平面图		