

1	2023.02.27	首次发行
B	2022.12.30	供甲方招标
A	2022.12.16	供甲方审核
版次 REV.	发行日期 ISSUE DATE	描述 DESCRIPTION

工 艺		姓 名	签 字
通信信息			
电 气			
气体动力			
暖通空调			
给水排水			
施 工			
建筑总图			
专 业 DISCIPLINE		姓 名 FULL NAME	签 字 SIGNATURE
合 格 COORDINATION			

	中文	Condition
项目经理负责 PROJECT CAPTAIN		
项目经理 PROJECT MANAGER	程彦珍 / 王稳重	6009
审 批 APPROV	程彦珍	6009
审 核 EXAMIN	程彦珍	6009
专业负责人 MAIN ENGINEER	王佳丽	石松
校 对 CHK'D	杨军	石松
设 计 DESIGN	王佳丽	石松
制 图 DRAWN	王佳丽	石松
职 务 DUTY	姓 名 FULL NAME	签 名 SIGNATURE

设计签署 SIGNATURE			
设计阶段 JOB STAGE	施工图	专 业 DISCIPLINE	
项目名称			


项目名称 PROJECT	高性能覆铜板扩产升级技术改

子项名称 ITEM	2号特种线厂房
--------------	---------

图 名 DWG. TITLE	一层平面图
-------------------	-------

工程号 PROJECT NO.	子项号 ITEM NO.	图号 DWG. NO.
22000	02	02 DA D01

比例 SCALE	1:200
-------------	-------

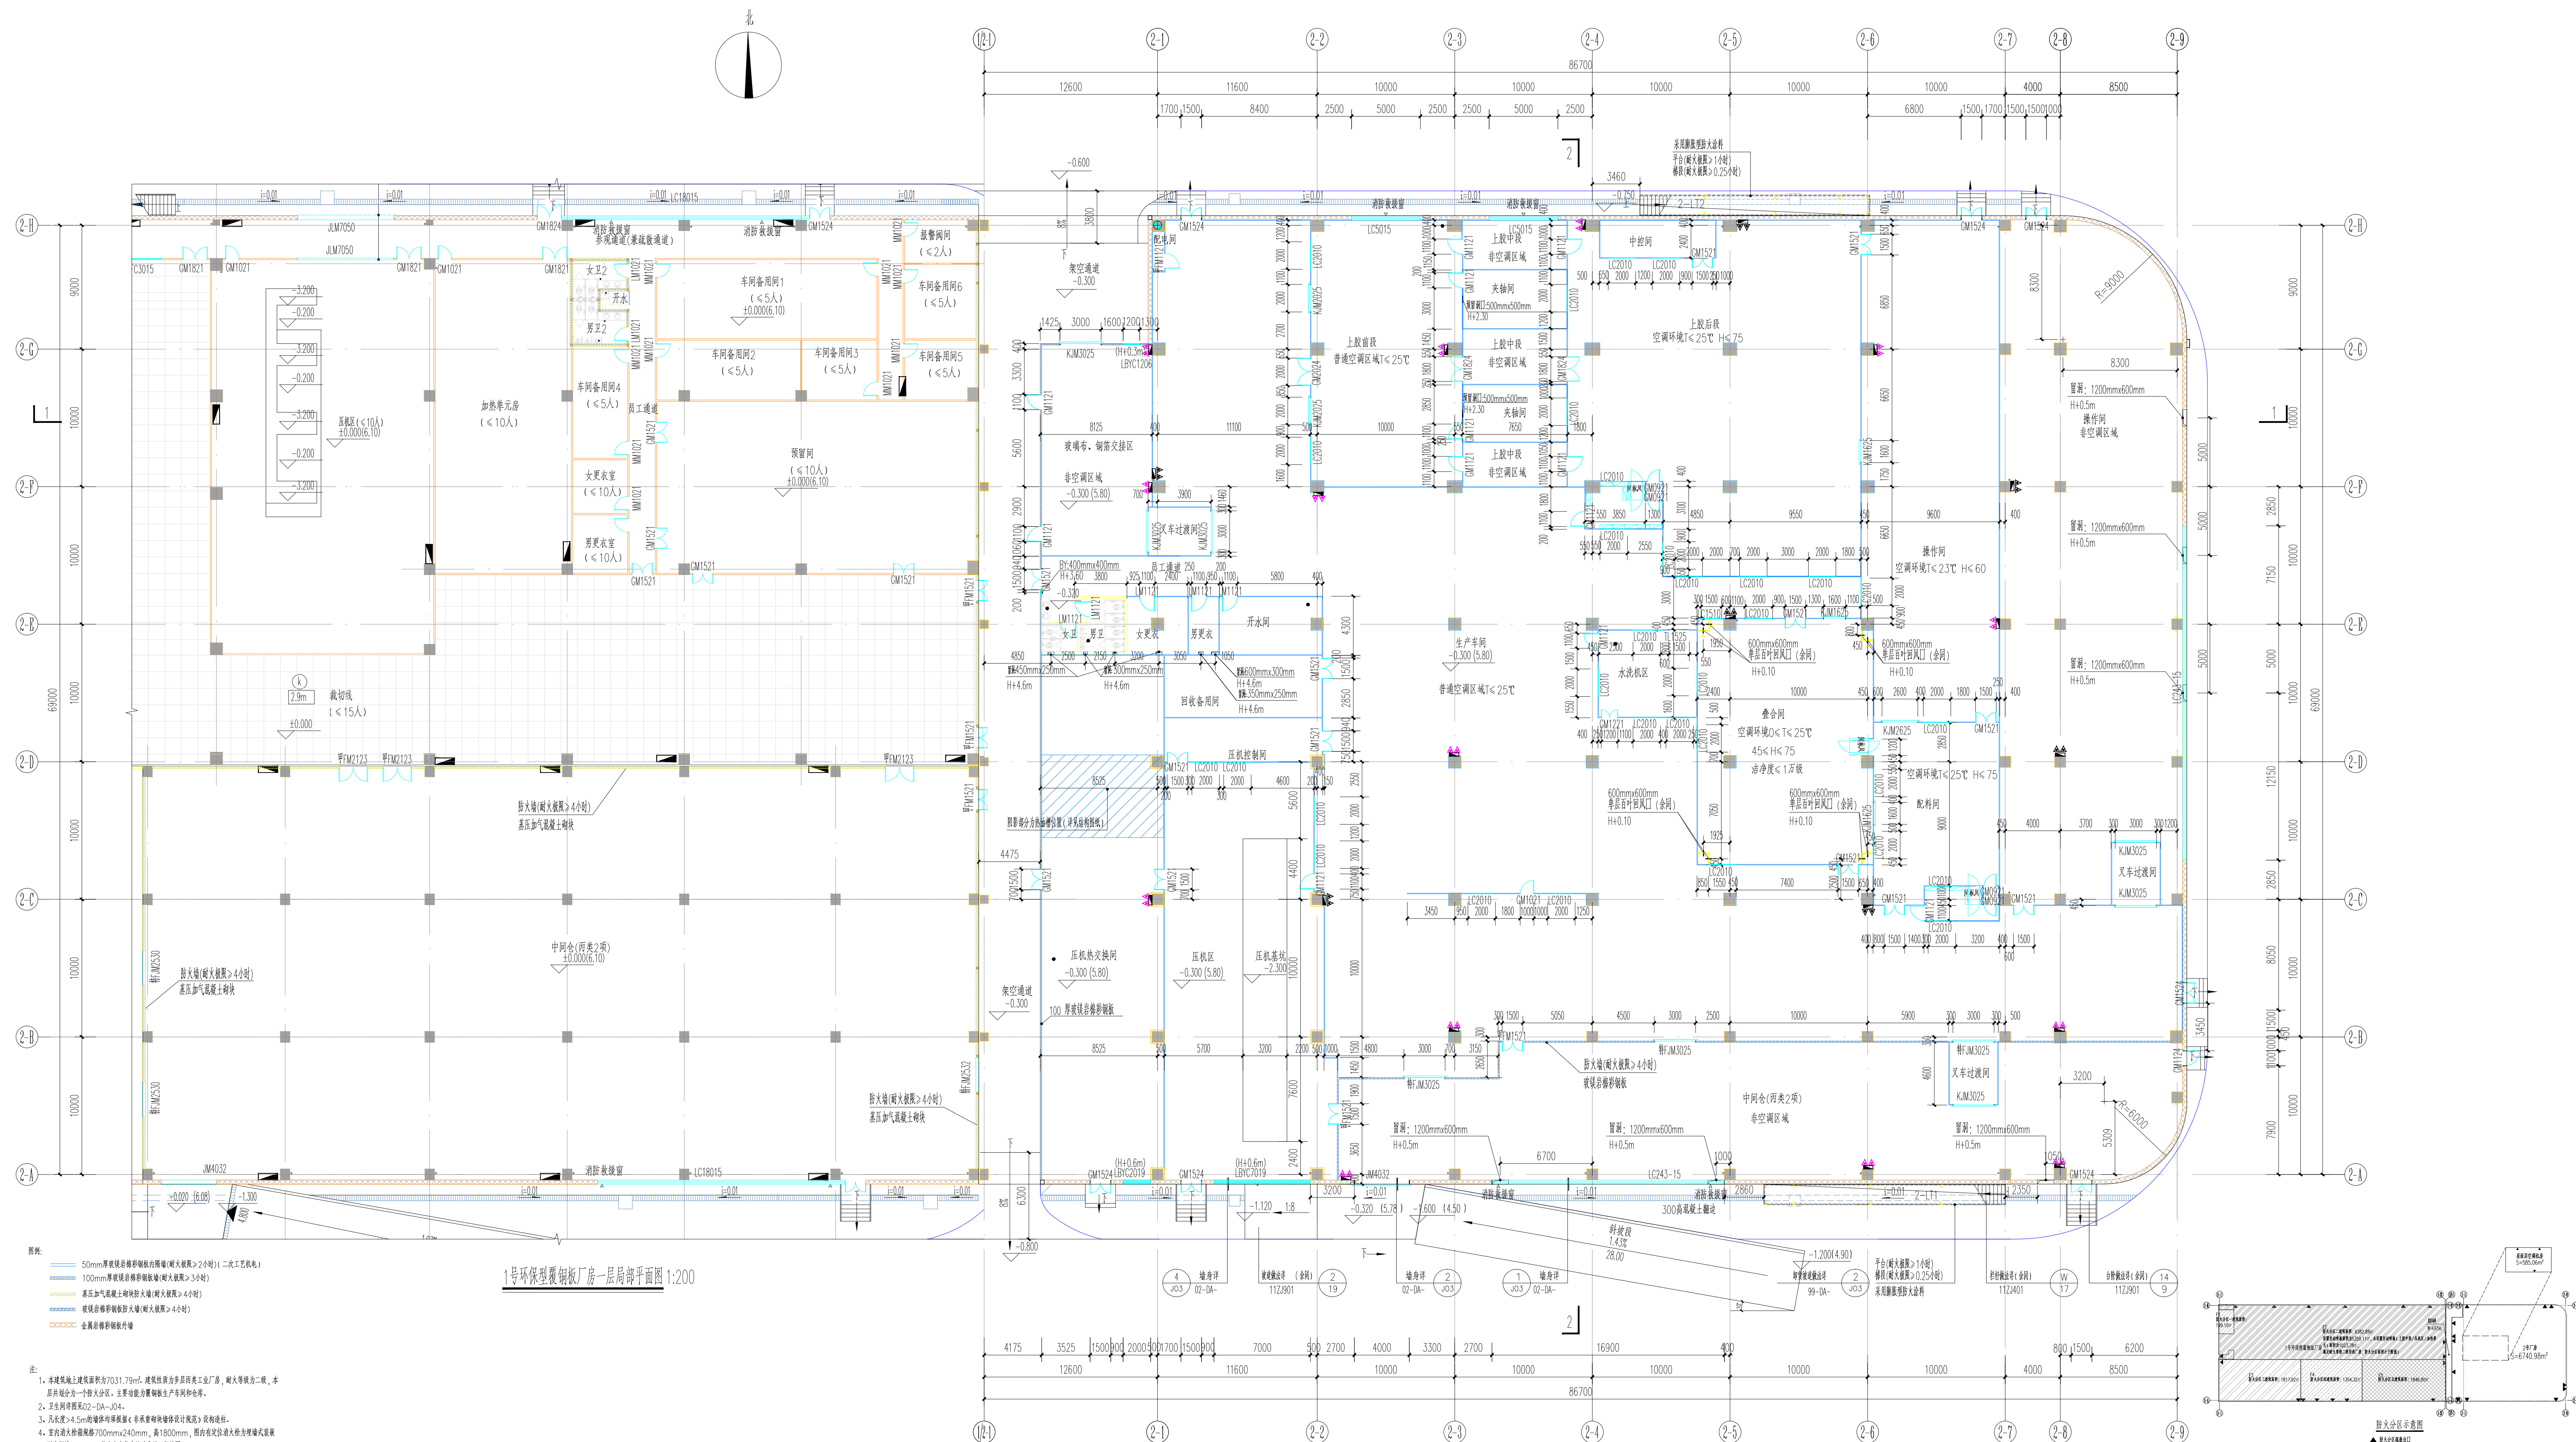

1号环保型覆铜板厂房一层局部平面图 1:200

2号特种线厂房一层平面图 1:200

注: 1. 本品车间同一时间, 最大作业人数: 100人, 所需最小疏散净宽度为0.6m。
2. 疏散路径上的门不上锁, 疏散路径上疏散通道净宽度不小于1.4m。
3. 1号厂房与2号厂房作为一栋建筑的不同防火分区, 架空走道作为疏散走道。
(防火分区及火灾危险性类别: 丙类2项)

图例:

	50mm厚玻镁岩棉彩钢板内隔墙(耐火极限≥2小时)(二次工艺机电)
	100mm厚玻镁岩棉彩钢板墙(耐火极限≥3小时)
	蒸压加气混凝土砌块防火墙(耐火极限≥4小时)
	玻镁岩棉彩钢板防火墙(耐火极限≥4小时)
	公区楼梯间前室墙

- 注：1、本建筑地上建筑面积为7031.79m²，建筑规模为多层二类工业厂房，耐火等级为二级，本建筑设有一个防火分区，主要危险物质为钢铸生铁平炉和熔炉。
- 2、主厂房按照502-D-4-J04。
- 3、凡高度4.5m的液体储罐，非易燃液体储罐设计规格应列在表中。
- 4、所有的可燃液体储罐7000m³、2400m³、18000m³，所有的可燃气体储罐4000m³液体碳酰胺1000m³，其余未定危害等级储罐，均无危害。
- 5、图中无标注的储罐按照国家标准储罐，液体储罐按照非易燃液体储罐。
- 6、除主厂房外，图中所有设备条件和设备名称按照标注，如不符请及时通知业主及设计单位。
- 7、施工进度计划，另见附录为200mm。
- 8、外输管线按照埋地4m设置管架，管架为公称高度设计。
- 9、管架高度按照埋地不小于4米，其余按照埋地高度按照埋地3.2.1。
- 10、图中未标注的储罐按照国家标准储罐，油类储罐按照埋地储罐和地上储罐均按照非易燃液体储罐。
- 11、图中未标注的储罐按照埋地储罐，油类储罐按照埋地储罐和地上储罐均按照非易燃液体储罐。