


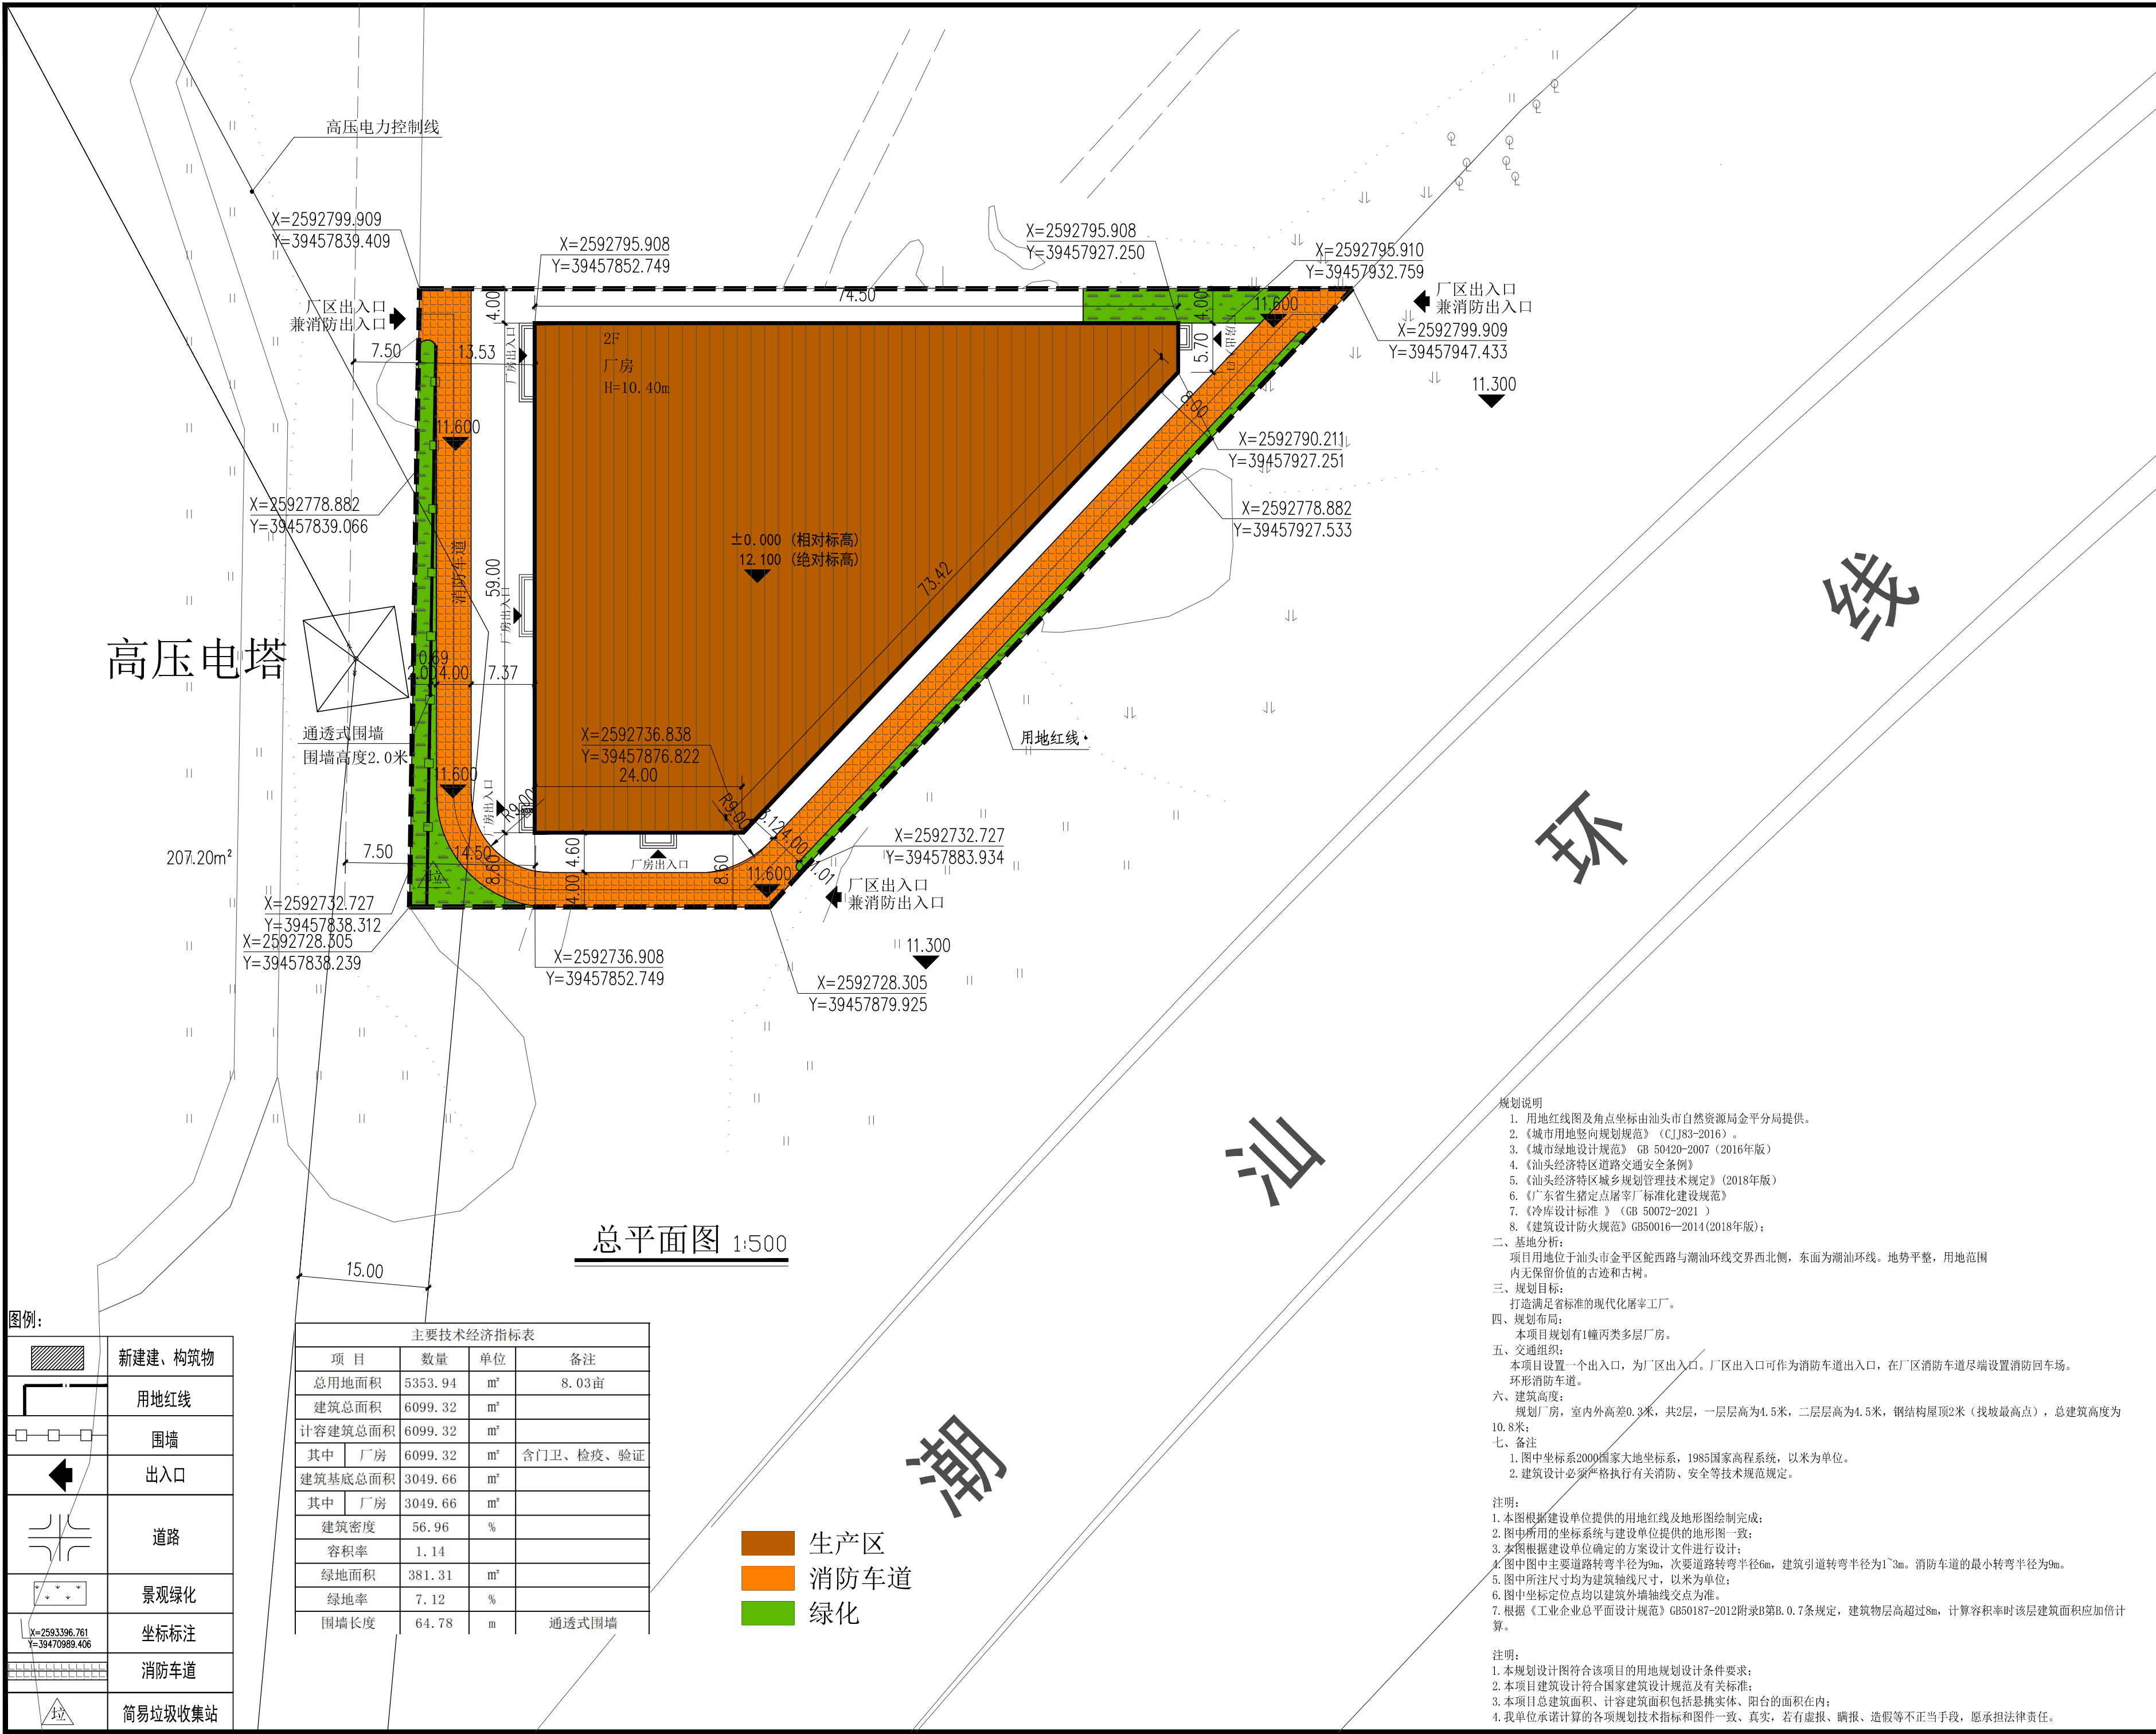

附注
DESCRIPTIONS

N

地块位置示意图

中远设计
中远雅泰设计有限公司
Zhongyuan Yatai Architectural Design Co., Ltd.

工程设计证书
建筑行业(建筑工程)甲级A113003416
规划设计编号(乙级)(黄)城规编(162048)号
建筑行业(人防工程)乙级A213003416

加盖图章处
STAMP AREA

审 定 APPROVED BY	贾万云	
项目负责 CAPTAIN	何燕飞	
专业负责 CHIEF ENGR.	何燕飞	
审 核 EXAMINED BY	顾 超	
校 对 CHECKED BY	丁少平	
设 计 DESIGNED BY	张显中	

建设单位
CONSTRUCTION

广东华达隆肉业有限公司

工程名称
PROJECT

广东华达隆禽业综合项目

图 名
TITLE

总平面图

图 别 DRAWING TYPE	图 号 DRAWING NO.	方案-Z01
版本号 EDITION NO.	A	日 期 DATE
工程号 PROJ. NO.		2022. 11
	比 例 SCALE	