


海峡路(大屿山路~东海岸大道)
道路等级:城市支路;
道路总长度:432.4m;
道路宽度:40m;
道路建设内容:道路、交通、道路给排水、道路照明、电力管道、通信管道、道路绿化等工程。

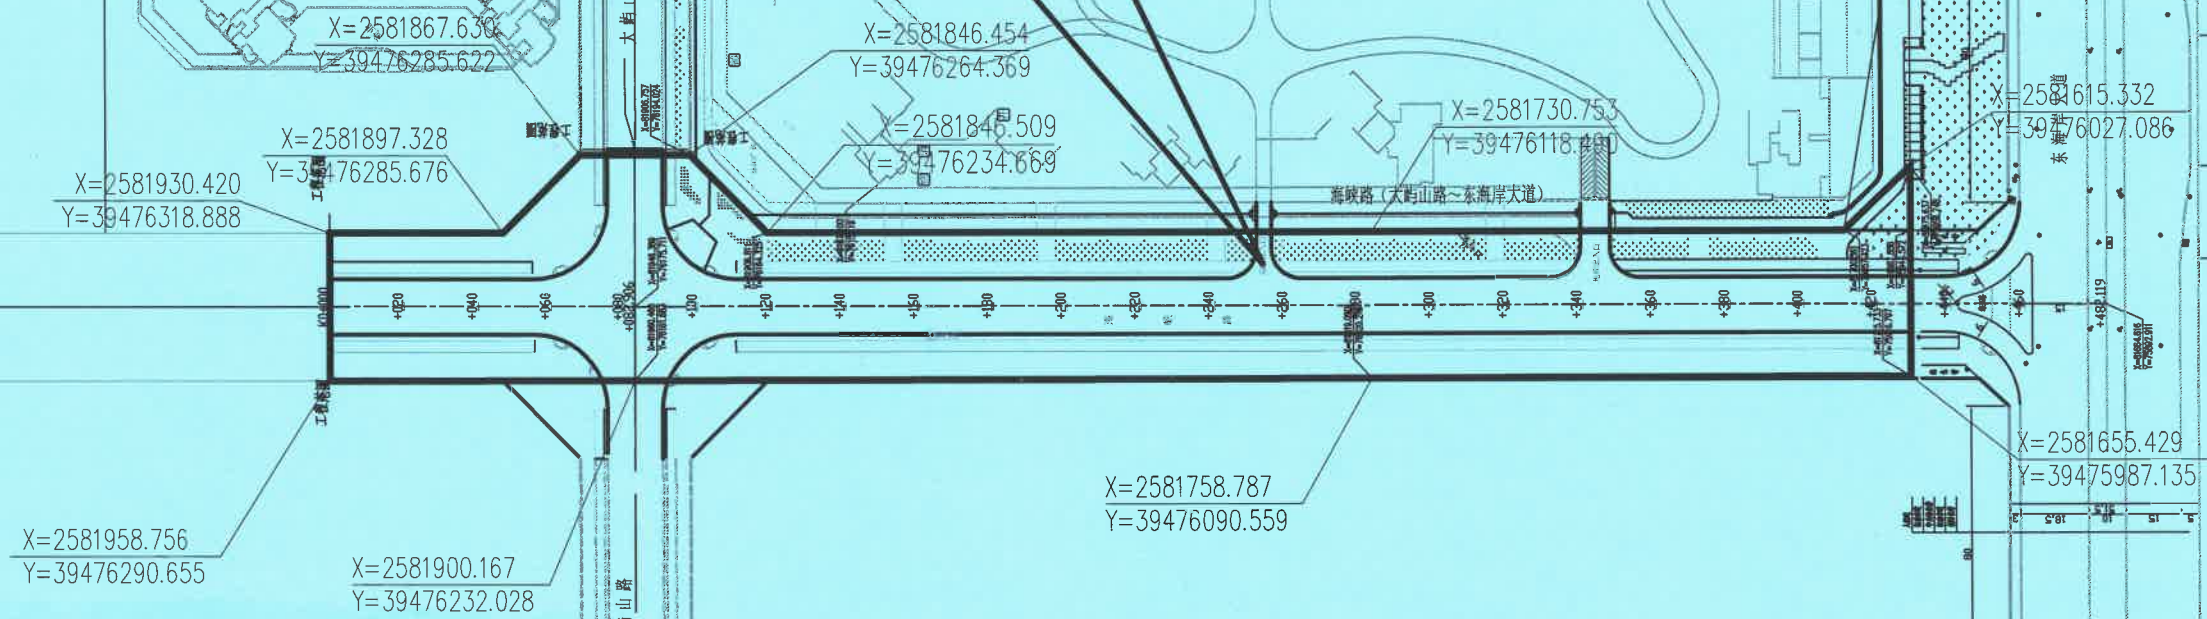

(2023) 汕华规建字第 007 号-规划总平面图

项目已经测绘单位放线,经核查,项目定线图符合建设工程规划许可要求。

海绵城市建设目标:可透水地面面积比例(人行道透水铺装率)≥85%。

同意汕头经济特区粤东房地产开发有限公司申报位于汕头市东海岸新城新津片区 D03-05、D04-01 地块的天合名门豪庭南区项目海峡路(大屿山路-东海岸大道)市政基础设施建设工程建设工程规划许可,许可建设规模为:道路长 432.4 米,宽度 40 米。许可内容包括:道路工程、给水工程、排水工程、照明工程、电气工程、交通工程、绿化工程等。

本证自核发之日起,必须在一年内按规定进行建设,逾期本证自行失效。

2023 年 5 月 23 日

道路总平面图

1:2000

说明:

1/图中坐标系2000大地坐标系,高程采用1985国家高程基准。

2/图中尺寸坐标和高程均以米为单位。

业务范围:市政行业(道路工程)专业甲级

资质证书编号:A244002546

有效期至:2023年12月

审查号:01

	广东新长安建筑设计院有限公司										图纸名称	道路总平面图	工程子项	道路工程	设计阶段	报规划方案
	Guangdong Xinchang'an Architectural Design Institute Co., Ltd.										工程名称	天合名门豪庭南区项目海峡路(大屿山路-东海岸大道)市政基础设施建设项目	业务号		日期	2023.02
	市政行业(道路工程)专业甲级、市政行业(给排水工程、桥梁工程)专业乙级、风景园林工程设计专项乙级,设计资质证书编号:A244002546										建设单位	汕头经济特区粤东房地产开发有限公司	比例		图号	DL-04
审	定	李旭升	项目负责	王兰彩	设计	罗伟宾	工程名称	天合名门豪庭南区项目海峡路(大屿山路-东海岸大道)市政基础设施建设项目	业务号		日期	2023.02				
审	核	吴建平	专业负责	李浩新	校对	李浩新	建设单位	汕头经济特区粤东房地产开发有限公司	比例		图号	DL-04				