



建设单位:
CLIENT
广东智汇云半导体有限公司

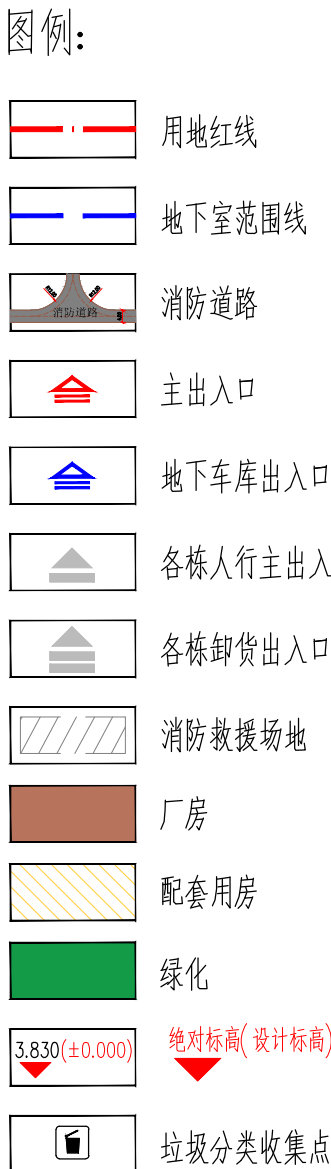

广东中美建筑设计院有限公司
East-West Architects Co., Ltd
中国 广州
GUANGZHOU, CHINA
建筑行业甲级 证书编号: A244074396

审 定	陈 翼	<i>陈翼</i>
APPROVED BY		
审 核	郑 莉	<i>郑莉</i>
AUDIT		
项目负责	陈 翼	<i>陈翼</i>
PROJ. CHIEF		
专业负责	陈 翼	<i>陈翼</i>
CHIEF ENG.		
校 对	林 源 原	<i>林源源</i>
CHECKED BY		
设 计	陈 翼	<i>陈翼</i>
DESIGNED BY		
制 图		
DRAWN BY		

工程名称	PROJECT
基于智汇云AIOT平台的智能家居产品研发和生产制造项目	
子项名称	SUB-PROJECT

图纸名称 SHEET TITLE			
总平面图			
工程编号 PROJECT NO.	2022-A011	审图号 REVIEW NO.	
专业 DISCIPLINE	建筑	设计阶段 PHASE	施工图
版次 REV.	A	比例 SCALE	1:750
日期 DATE	2022.12	图号 SHEET NO.	Z_01
出图签章 RELEASE STAMP			

执业签章
REGISTRATION STAMP

本图须加盖本院出图签章, 否则一律无效
INVALID UNLESS STAMPED