

珠　　城　　路

北

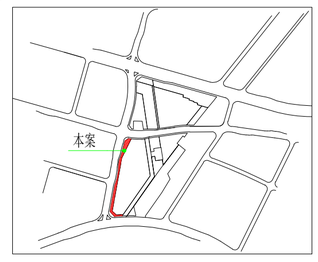

非本次出图范围

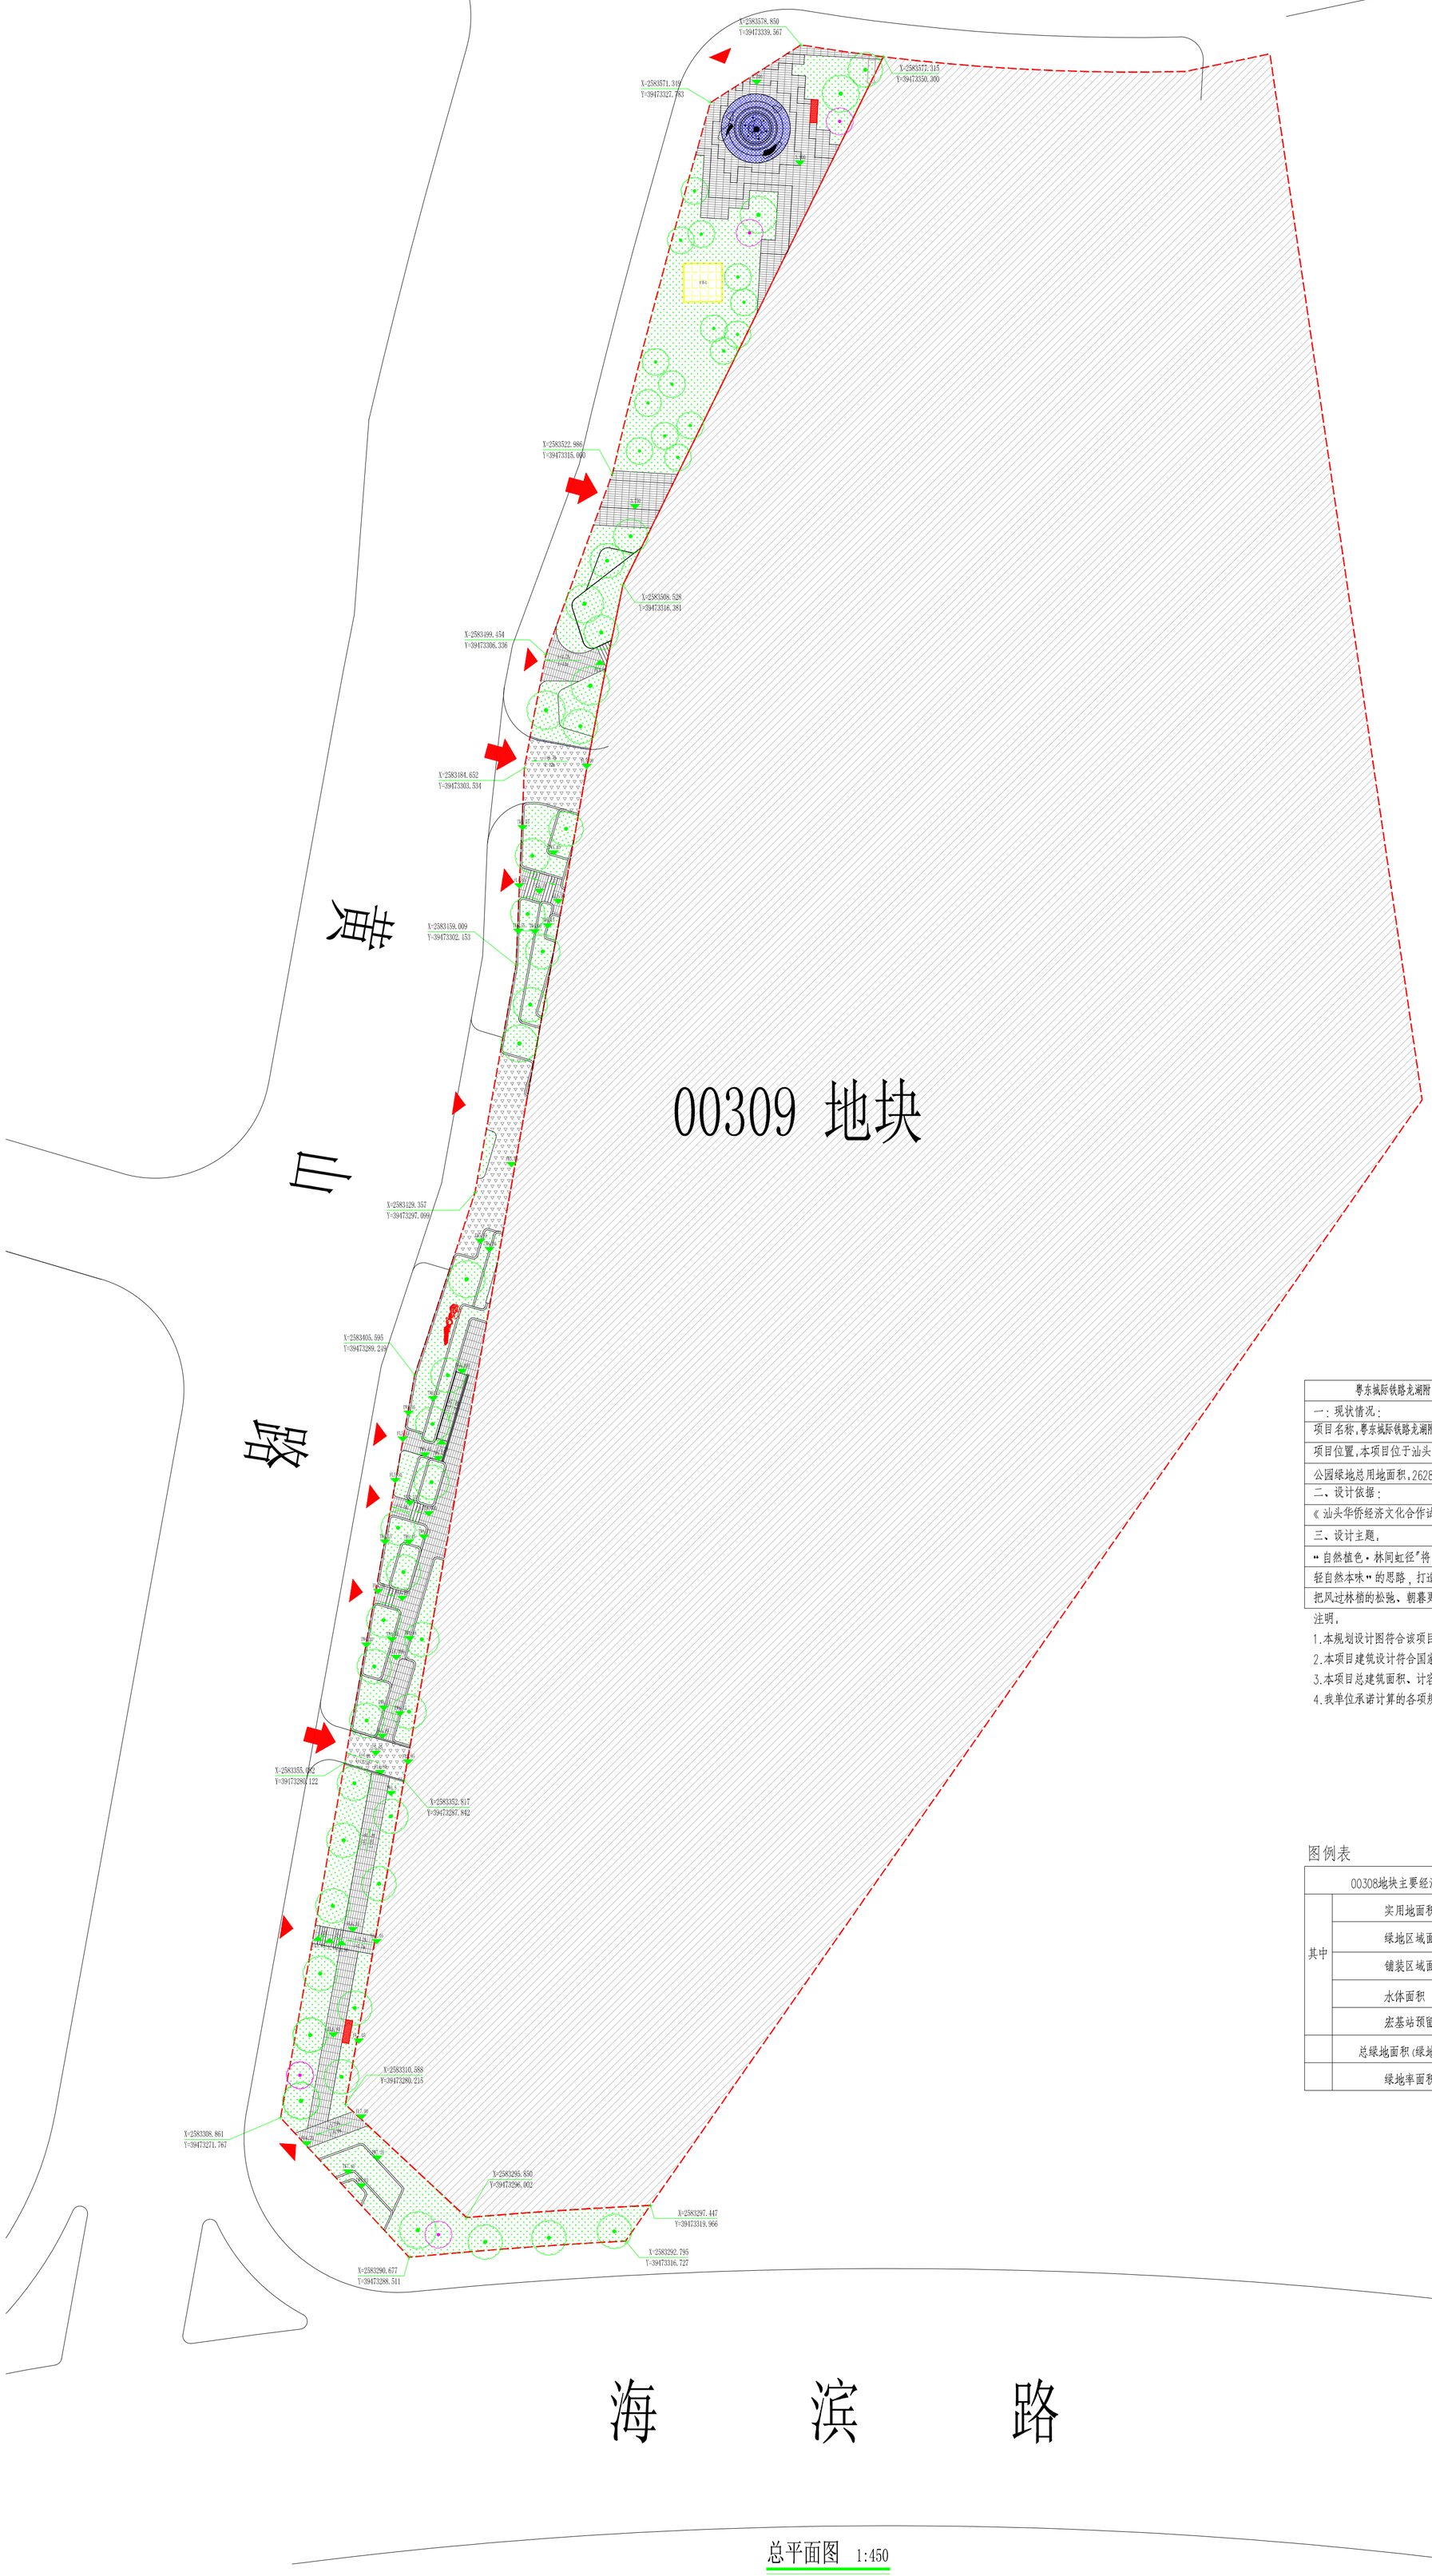

图例：

	用地红线
	绿地区域
	铺装区域
	沥青路
	水体区域
	宏基站预留
	绿化乔木
	成品坐凳
X=0.000 Y=0.000	坐标标注
7.100	场地标高
i=8%	放坡
	人行出入口
	消防应急出入口

粤东城际铁路龙湖附中站 TOD 地块商住及配套工程项目(00309地块配建绿地公园)设计说明
一：现状情况：
项目名称，粤东城际铁路龙湖附中站 TOD 地块商住及配套工程项目(00309地块配建绿地公园)
项目位置，本项目位于汕头市龙湖区珠港新城珠池港片区．
公园绿地总用地面积，2628.69平方米
二、设计依据：
《汕头华侨经济文化合作试验区规划与生态环境局建设用地规划许可》用地证号，地字第，4405072026YG00010686
三、设计主题，
"自然植色·林间虹径"将山野植物的原生色彩与雨后 彩虹的灵动意趣相融相生，跳出传统城市公园"重人工造景、轻自然本味"的思路，打造四季皆有景、步步可沉浸的植物色彩景观体系。我们以彩虹的七色光谱为脉络铺展叙事，把风过林梢的松弛、朝暮更迭的鲜活、山野日常的小确幸，转化为伸手可触、抬眼可见的实景体验。

注明，

1.本规划设计图符合该项目的用地规划设计条件要求，

2.本项目建筑设计符合国家建筑设计规范及有关标准，

3.本项目总建筑面积、计容建筑面积包括悬挑实体、阳台的面积在内，

4.我单位承诺计算的各项规划技术指标和图件一致、真实，若有虚报、瞒报、造假等不正当手段，愿承担法律责任。

图例表

00308地块主要经济技术指标			
其中	实用地面积	平方米	2628.69
	绿地区域面积	平方米	685.42
	铺装区域面积	平方米	1239.62
	水体面积	平方米	199.00
	宏基站预留面积	平方米	25.00
	总绿地面积(绿地+水体)	平方米	1949.04
	绿地率面积	百分比	74.14%

四川省建设工程设计出图专用章
信息产业电子第十一设计研究院科技工程股份有限公司
资质等级范围:工程设计综合资质甲级
资质证书编号:A151A01147 有效期至:2028年12月22日

总平面图 1:450

海　　滨　　路

信息产业电子第十一设计研究院科技工程股份有限公司
十一科技 The IT Electronics Technology(Group) Corporation Sixth Research Institute and Technological Engineering Corporation Ltd.
No. 233 Shuangfu Rd. Yuhuan Avenue. Chengdu. China
P.C. 610021

建设单位：汕头市城市建设开发有限公司

项目名称：粤东城际铁路龙湖附中站TOD地块商住及配套工程项目（00309地块）配建公园绿地

公园绿地00308

设计 Designed By	林 广
校对 Checked By	刘莹颖
总设计师 Design Manager	邹 浩
审核专业负责人 Reviewed By	古有军
项目负责人 Project Director	陈 磊
设计阶段 Des. Stage	方案设计
项目号 Project No.	2026-02A-010
图号 Drawing No.	LP-1.00
专业 Discipline	绿化工程
日期 Date	2026.09