
一期道路总平图

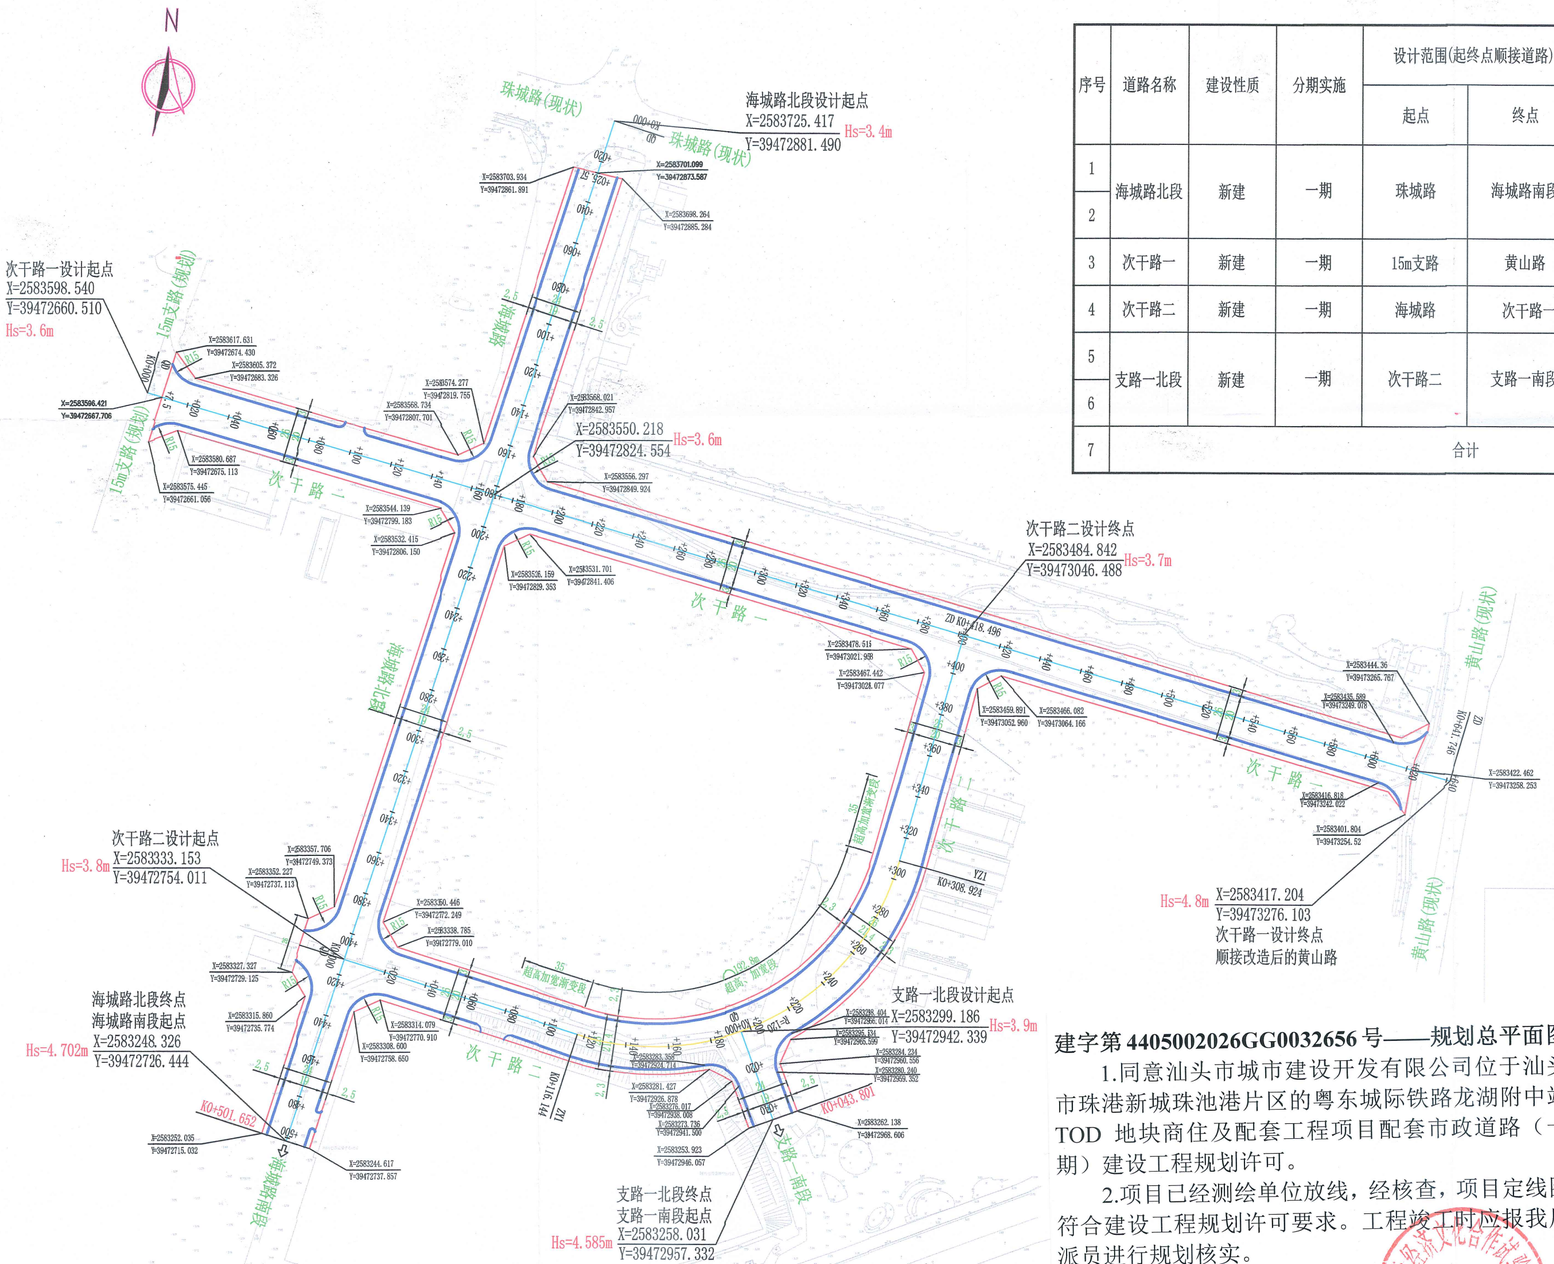

规模及主要技术指标表

序号	道路名称	建设性质	分期实施	设计范围(起终点顺接道路)		设计标准		红线宽度(m)	道路长度(m)	设计使用年限	圆曲线最小半径(不设超高)(m)		平曲线最小长度(m)	
				起点	终点	道路等级	设计速度(km/h)				规范限值	设计值	规范限值	设计值
1	海城路北段	新建	一期	珠城路	海城路南段	次干路	30	24	501.652	15	150	无圆曲线	35	无圆曲线
2														
3	次干路一	新建	一期	15m支路	黄山路	次干路	30	26	641.746	15			35	无圆曲线
4	次干路二	新建	一期	海城路	次干路一	次干路	30	26	418.499	15		120	25	192.78
5	支路一北段	新建	一期	次干路二	支路一南段	支路	30	24	43.801	10	70	无圆曲线	25	无圆曲线
6														
7	合计								1605.698					


说明:

1、本图尺寸单位以m计，比例为1:2000。

2、本图平面坐标、高程系为2000国家大地坐标系和1985国家高程基准。

3、其他未尽事项请参见相关规范。

建设分期示意

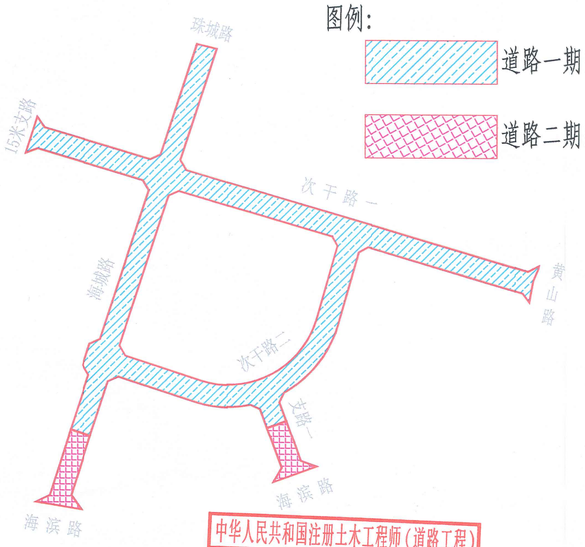

建字第 4405002026GG0032656 号——规划总平面图

1.同意汕头市城市建设开发有限公司位于汕头市珠港新城珠池港片区的粤东城际铁路龙湖附中站TOD 地块商住及配套工程项目配套市政道路（一期）建设工程规划许可。

2.项目已经测绘单位放线，经核查，项目定线图符合建设工程规划许可要求。工程竣工时应报我局派员进行规划核实。

2026 年 11 月 13 日

四川省建设工程设计出图专用章
信息产业电子第十一设计研究院科技工程股份有限公司
资质等级范围:工程设计综合资质甲级
证书编号:A151A01147(5) 有效期至:2028年12月22日

中华人民共和国注册土木工程师(道路工程)
姓名 陈磊 证号 01000[illegible]

信息产业电子第十一设计研究院科技工程股份有限公司 The IT Electronics Eleventh Design & Research Institute Scientific and Technological Engineering Corporation Ltd. NO. 253 Shuanglin Rd. Xinhua Avenue. Chengdu, China P.C.:610021	建设单位:	汕头市城市建设开发有限公司	道路总平面设计图	设计 Designed By	陈磊		审核(作业负责人) Reviewed By	古有军		项目负责人 Project Director	陈磊		项目号 Project No.	2026-02A-010	专业 Discipline	道路工程
	项目名称:	粤东城际铁路龙湖附中站TOD地块商住及配套工程项目配套市政道路(一期)		校对 Checked By	张诏崴		总设计师 Design Manager	郑浩		设计阶段 Des. Stage	方案设计		图号 Drawing No.	F-DL-04	日期 Date	2026.09