
会签专业 | 签名 | 主设总工

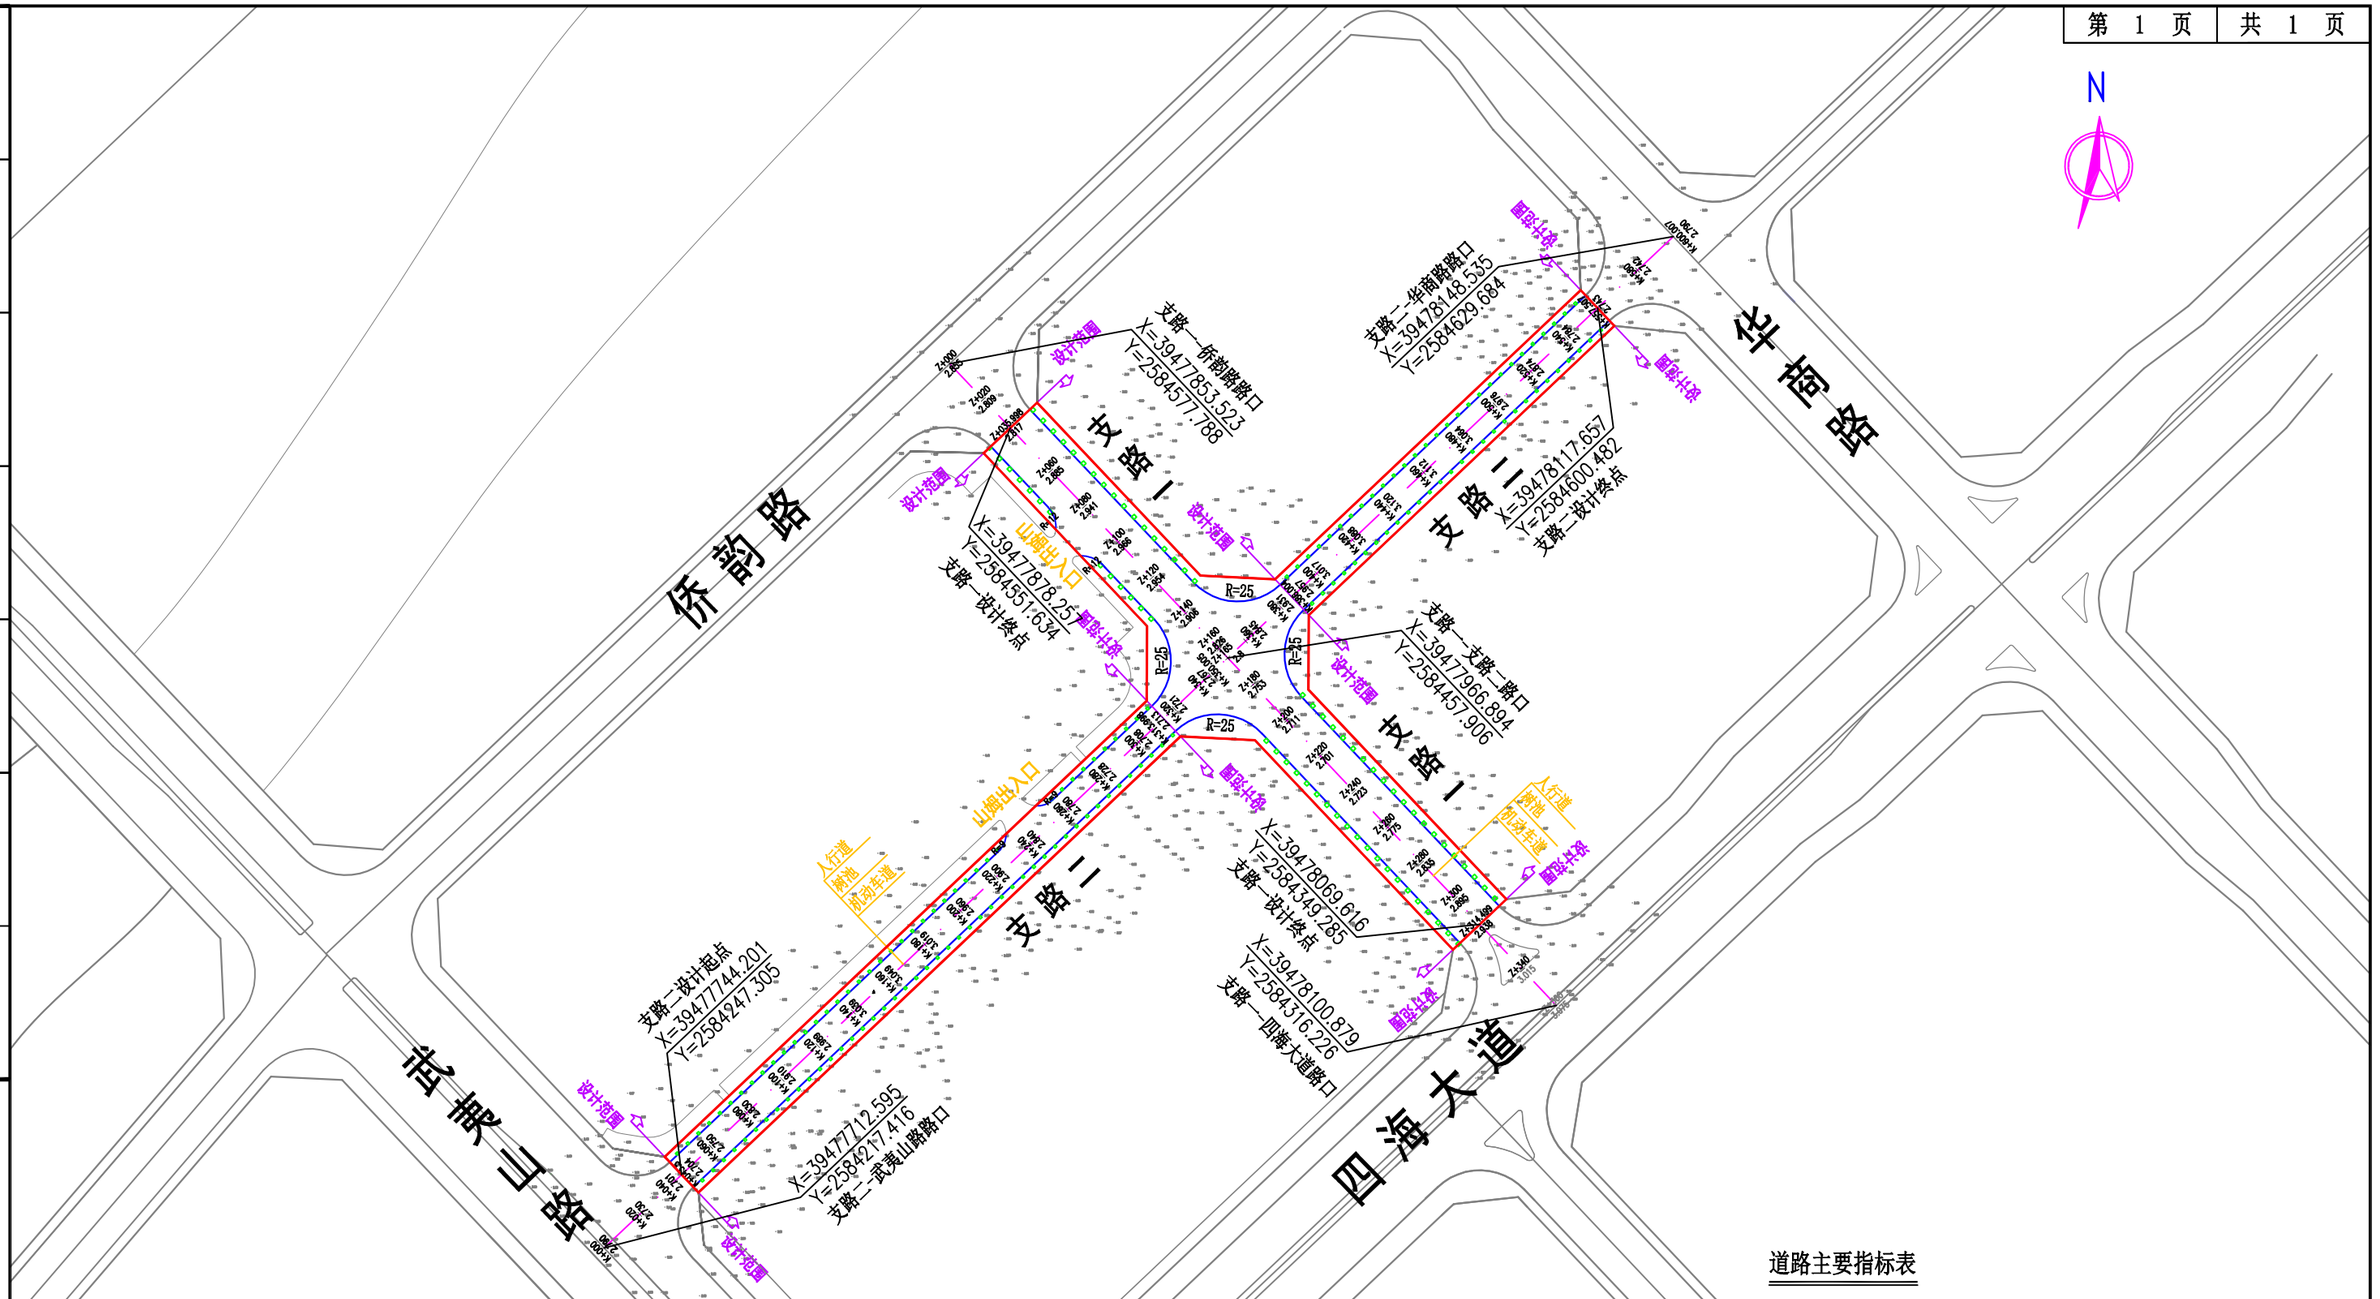

说明：

1、图中尺寸单位均以米计，比例:1:2500。

2、图中坐标为大地2000坐标系，高程系为1985国家高程基准。

道路主要指标表

序号	道路名称	道路等级	红线宽度（m）	设计长度（m）	机动车道数	设计范围（起终点顺接道路）	
						起点	终点
1	支路一	城市支路	30	278.50	双向六车道	侨韵路	四海大道
2	支路二	城市支路	20	514.01	双向四车道	武夷山路	华商路
合计				792.51			

中国市政工程西南设计研究总院有限公司
SOUTHWEST MUNICIPAL ENGINEERING DESIGN & RESEARCH INSTITUTE OF CHINA

汕头东梅岸新城滨湾B组团武夷山路—侨韵路东南片区002017地块配套道路

道路工程

项目总平面图

审定	毕东河		设计负责	郑加平		设计	罗涵		设计阶段	方案设计	版本号		日期	2026.09
审核	牛梅梅		专业负责	罗涵		校核	郑加平		工程编号	2026SJ02332	图号	DL-04		