

道给十电
气建水排桥

汕头综合保税区园区基础设施提升工程项目道路建设部分(二期)建设规模主要为:安洋路以南部分(不含安洋路)


12条道路(次干路2条、支路10条),总长9104m,包括:

- 一、现状水泥路病害处理后直接加铺沥青、人行道提升改造路段(长度合计6578m):
 - (1) 广平路(安洋路—通洋路),道路改造范围长514m,宽25m。
 - (2) 广通路(安洋路—通洋一街),道路改造范围长1233m,宽15m。
 - (3) 广顺路(安洋路—达洋二街),道路改造范围长228m,宽15m。
 - (4) 达洋二街(广顺路—广开路),道路改造范围长604m,宽15m。
 - (5) 达洋路(广达大道—广通路),道路改造范围长504m,宽20m。
 - (6) 通洋二街(广达大道—广通路),道路改造范围长472m,宽15m。
 - (7) 通洋一街(广平路—广通路),道路改造范围长190m,宽15m。
 - (8) 广开路(安洋路—通洋路,围网内侧),道路改造范围长1384m,宽30m。
 - (9) 通洋路(广平路—广开路,围网内侧),道路改造范围长449m,宽23.5m。
- 二、现状道路路面病害处理、人行道保持现状路段(长度合计4099m):
 - (1) 广开路(安洋路—通洋路,围网外侧),道路改造范围长1384m,宽30m。
 - (2) 通洋路(广达大道—广平路),道路改造范围长259m,宽15~24m。
 - (3) 通洋路(广平路—广开路,围网外侧),道路改造范围长449m,宽23.5m。
 - (4) 通洋路(广开路—N5S路),道路改造范围长250m,宽30m。
 - (5) N4S路(通洋路—N5S路),道路改造范围长996m,宽15m。
 - (6) N5S路(通洋路—N4S路),道路改造范围长502m,宽20m。
 - (7) 达洋一街(广通路—广开路),道路改造范围长259m,宽15m。
- 三、现状道路缩窄改造路段(长度合计260m):
 - (1) 达洋路(广通路—广开路),道路改造范围长260m,将现状25m宽断面缩窄为20m。


建设内容包括项目范围内的车行道路面进行病害处理、加铺沥青、缘石更换、井位和雨水口提升、对人行道以及配套工程的提升改造,配套工程的建设内容包括二期范围内绿化提升(树木支撑、修剪、迁移和补植,路外绿化提升)、达洋一街(广通路—广开路)补建路灯、广开路和广平路智慧路灯预埋管道、海德森地块围墙工程(长351m)、阻碍施工围挡拆除后重建、现状路灯电缆套管后重新敷设、广开路沿线路灯锈蚀更换、完善综保区内外交通标志、管线迁改加固、海绵城市、停车位及充电桩等。

工程内容包括道路工程、交通工程、照明工程、绿化工程、管线迁改工程、海绵城市工程及围墙工程等。

一期范围

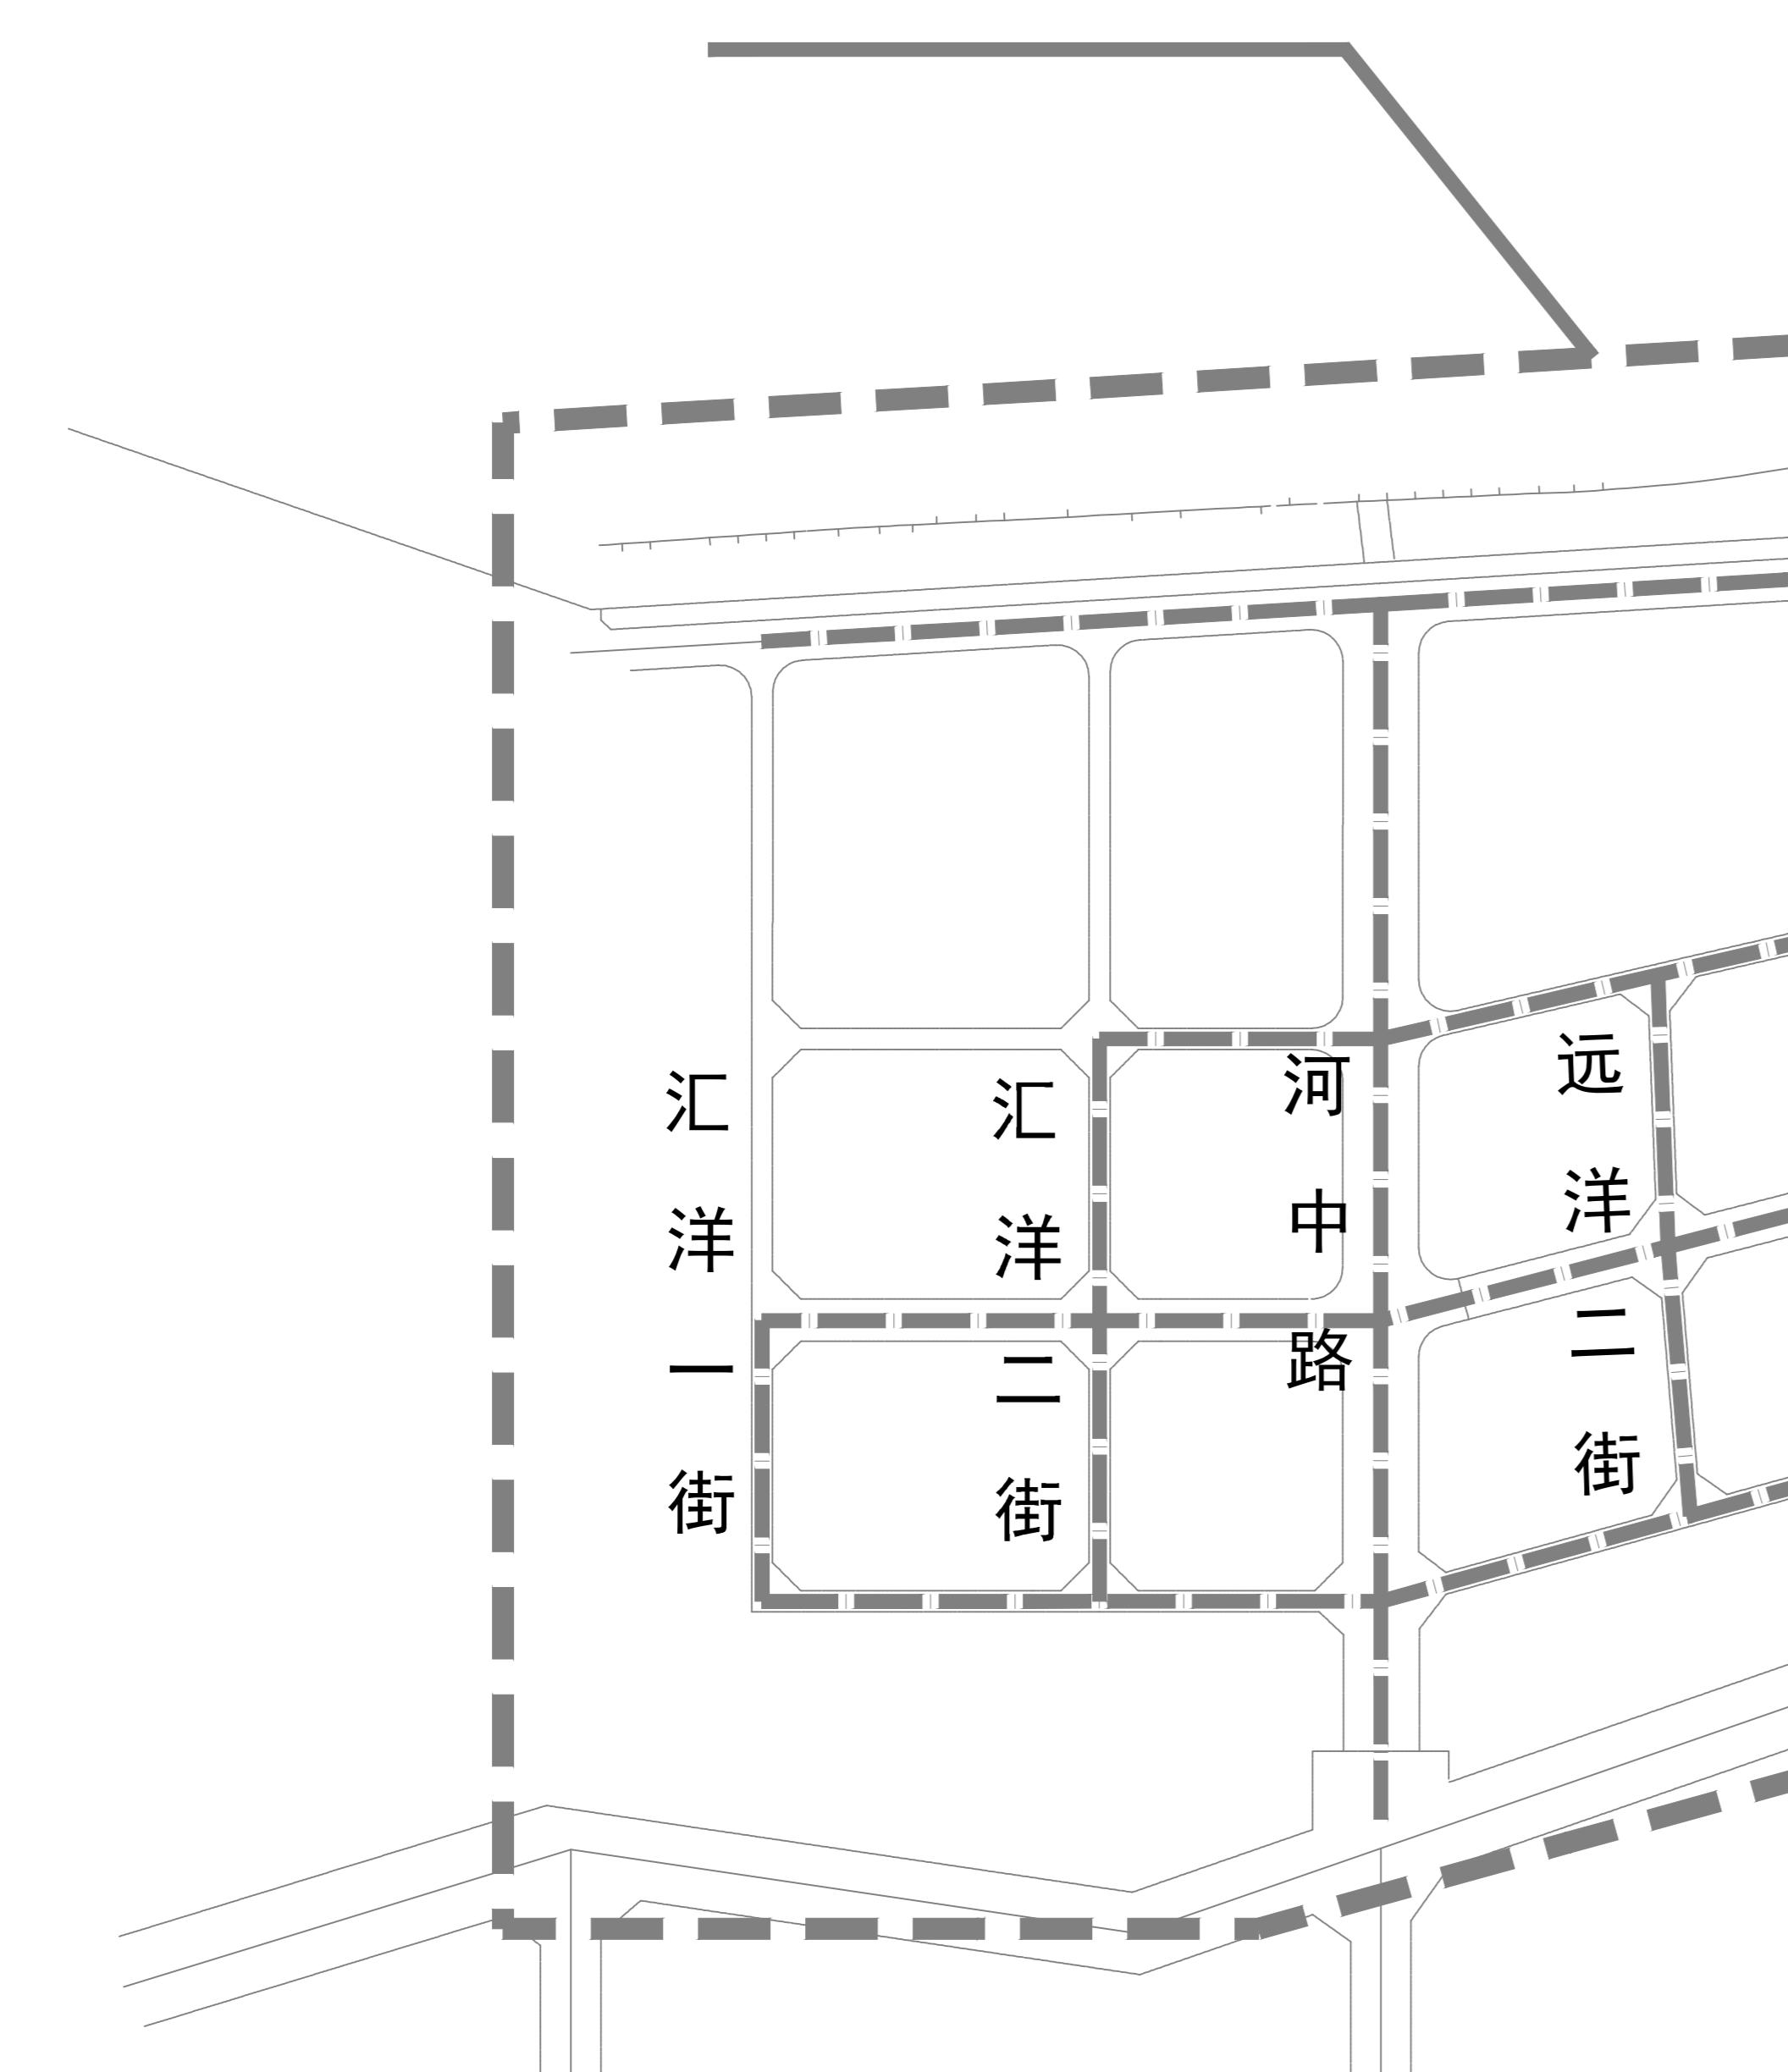

二期范围

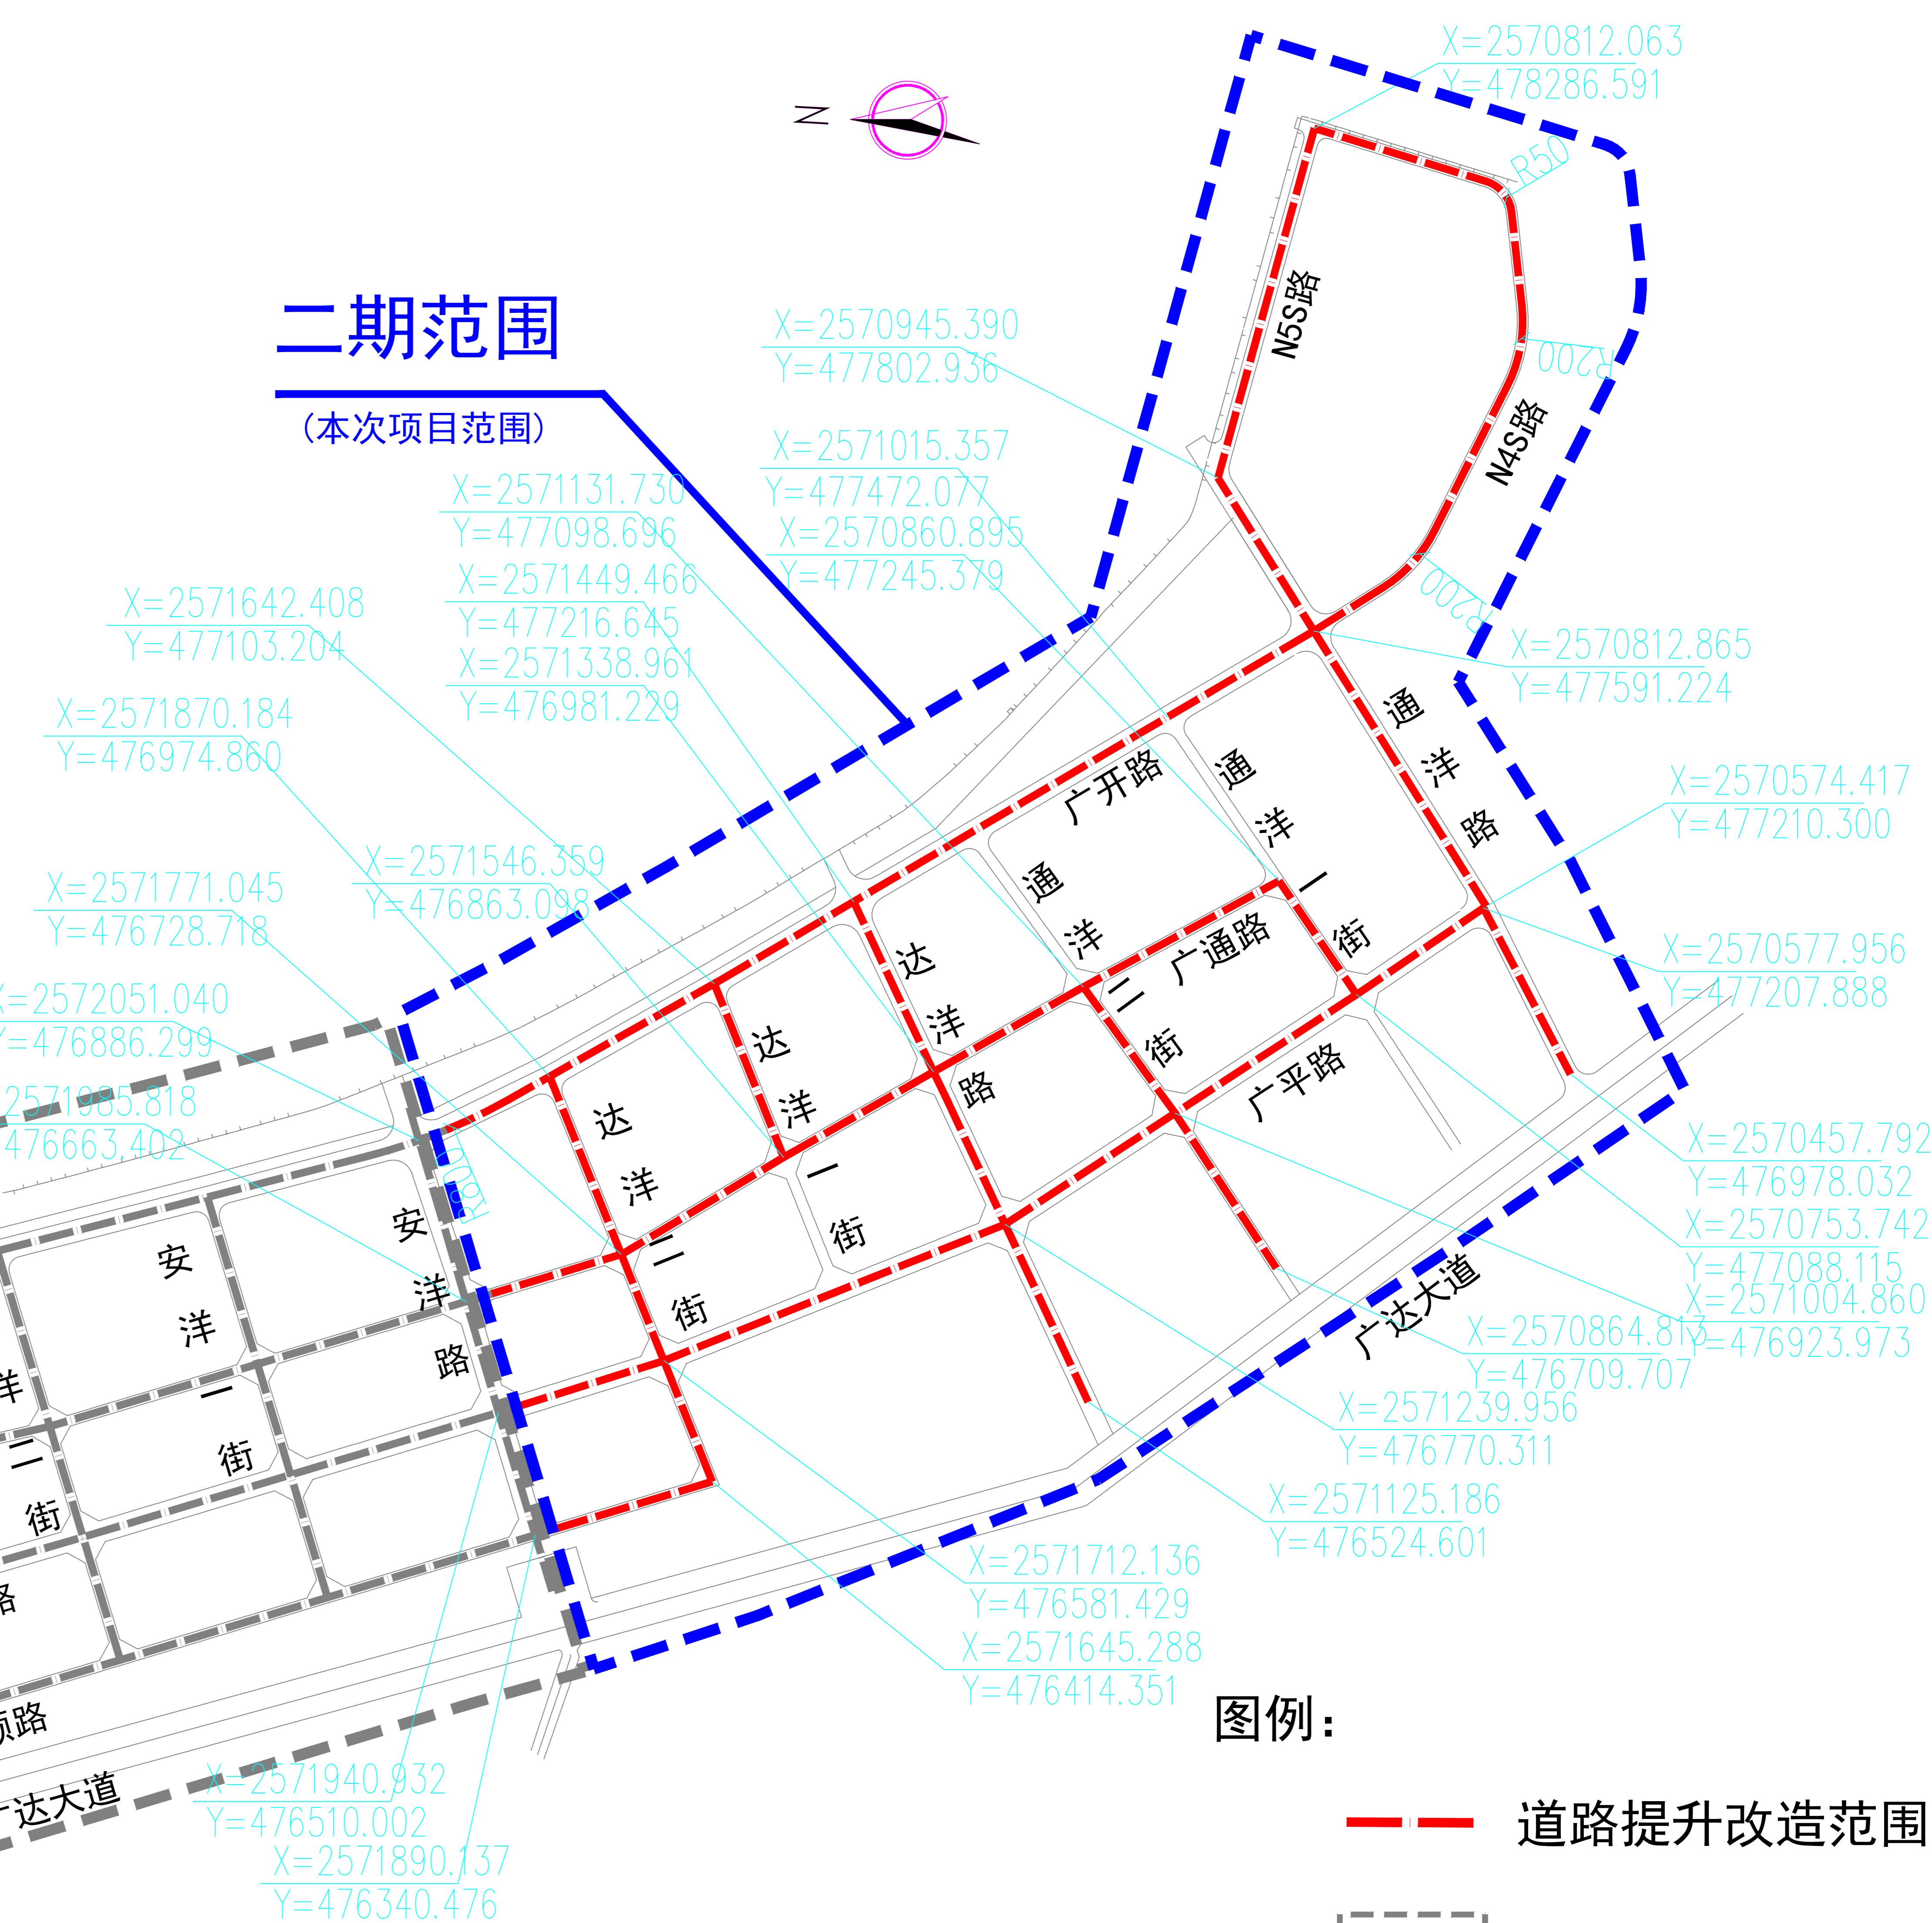

中国市政工程中南设计研究总院有限公司

工程设计综合资质甲级A142001257 工程咨询甲级 甲212021010950

审定	李杰	专业负责人	?	?	?	设计号	?12-202200	工程名称	汕头综合保税区园区基础设施提升工程项目道路建设部分(二期)	图号	
审核	陈盛权	校核	?	?	?	设计阶段		子项			
项目负责人	王巍 陈夏菁	设计	?	?	?	日期	2022.10	图纸名称	规划总平面图	版本号	