


鮀次路与金凤西路交界东北侧H02-02A地块建设用地图规划红线图

1:2000

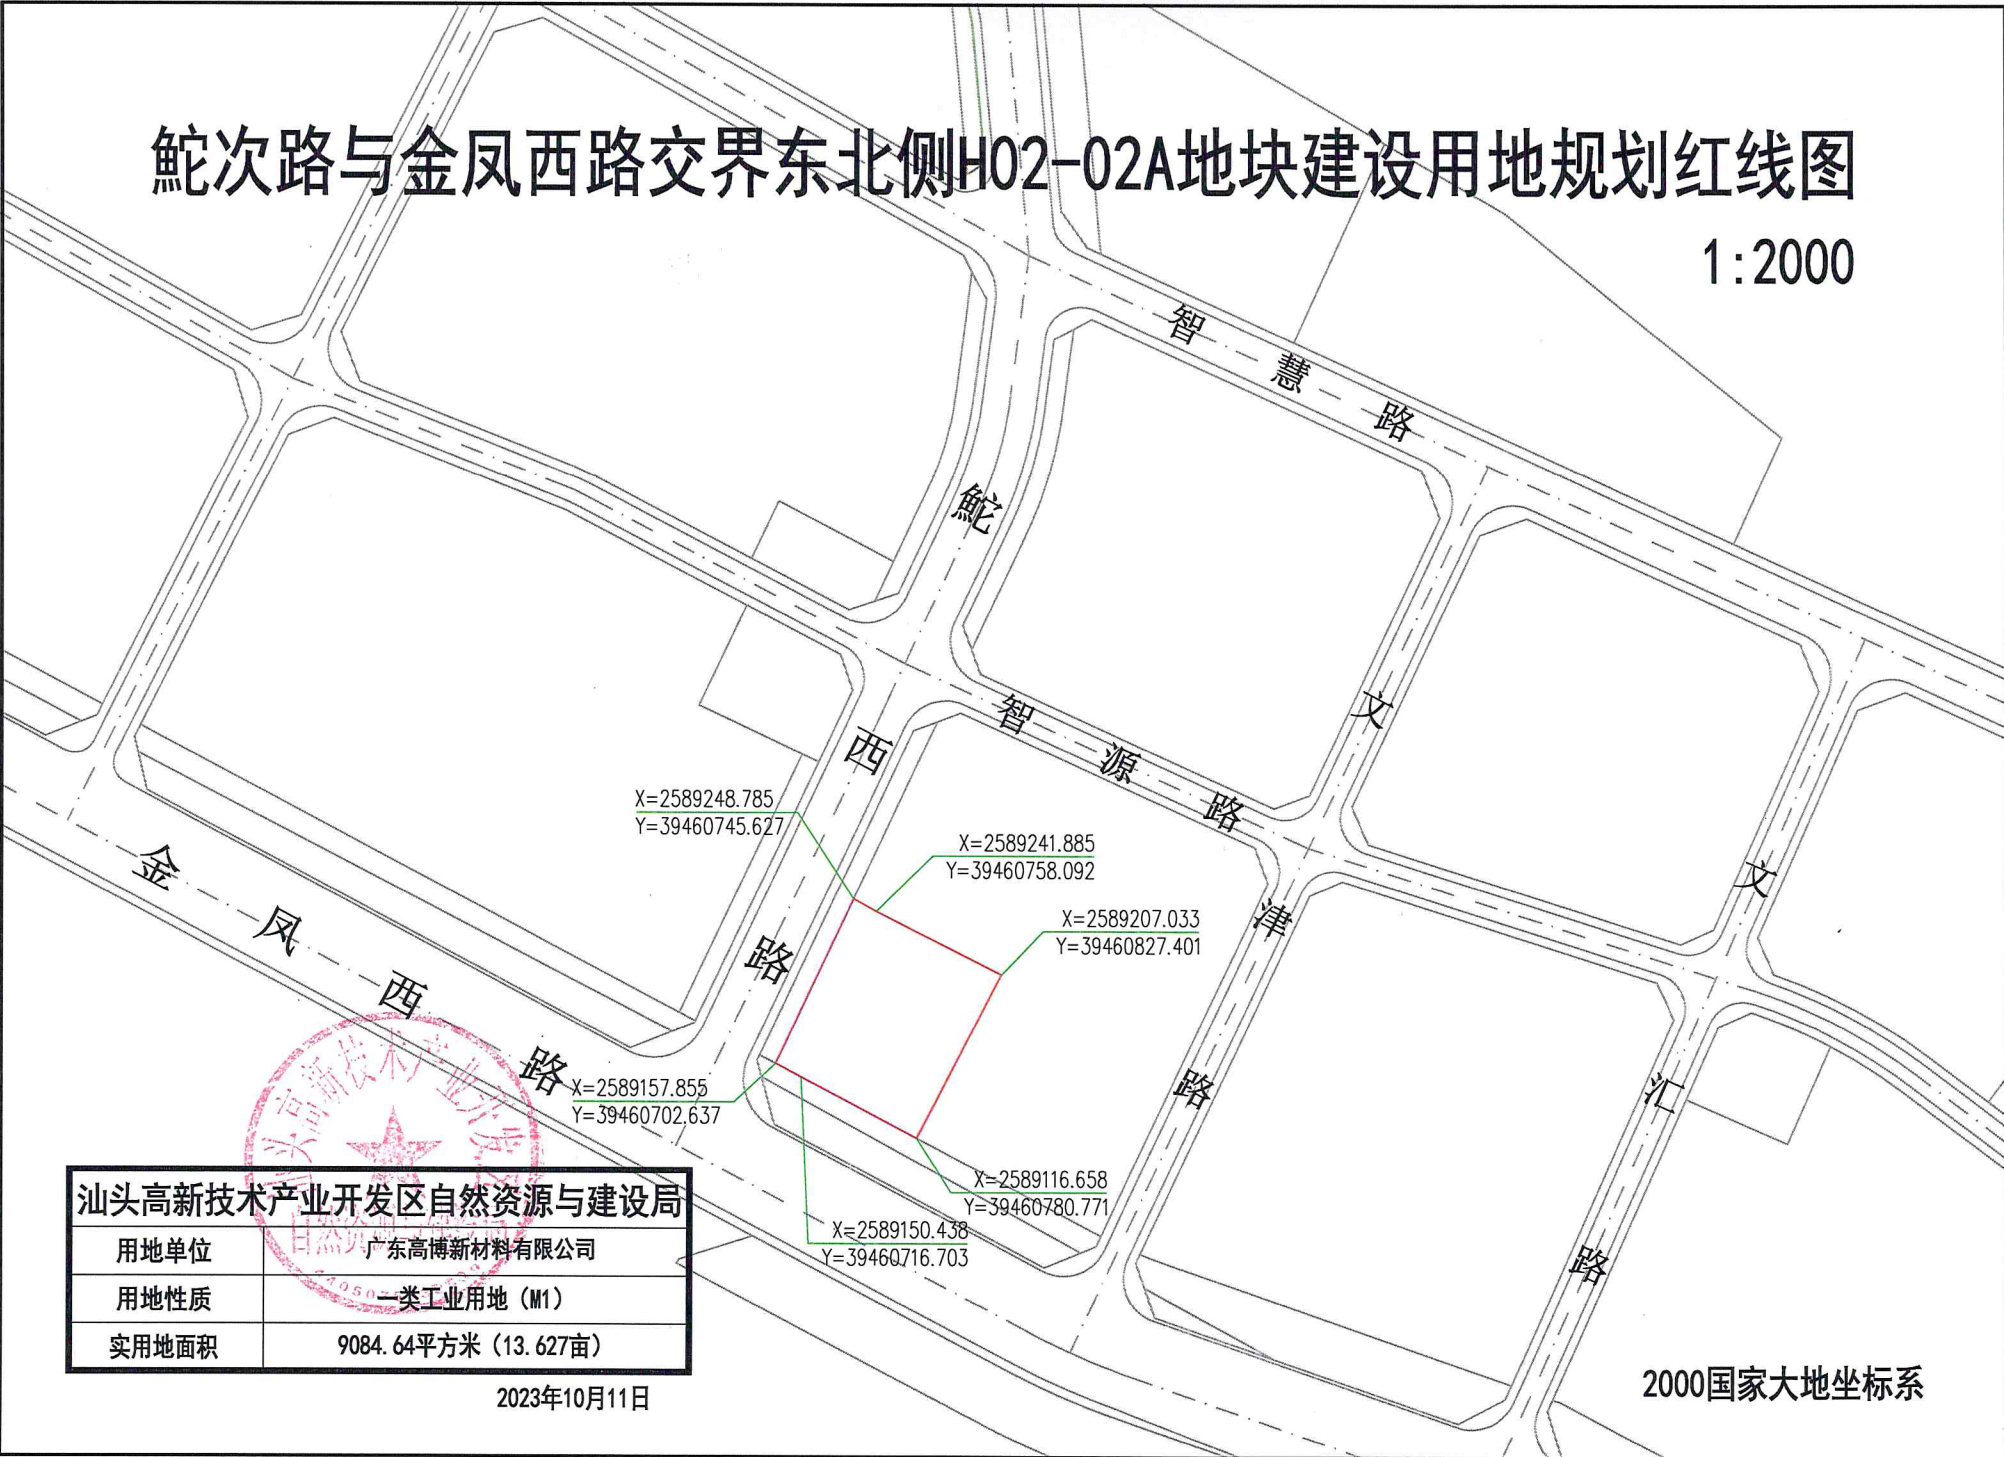

汕头高新技术产业开发区自然资源局	
用地单位	广东高博新材料有限公司
用地性质	一类工业用地 (M1)
实用地面积	9084.64平方米 (13.627亩)

2023年10月11日

2000国家大地坐标系