

汕头华侨试验区总部经济和科创金融产业园基础设施提升及配套项目

(珠港新城奋发路、海山路)用地红线图 1: 2000 (大地2000坐标)




汕头华侨经济文化合作试验区规划与生态环境局

用地单位	--
用地性质	城市道路用地 (S1)
道路面积	4849.6平方米 (7.274亩)

2023年10月30日

汕头华侨试验区总部经济和科创金融产业园基础设施提升及配套项目 (珠港新城衡山路、邹鲁路、海蓝路)用地红线图 1: 3000 (大地2000坐标)

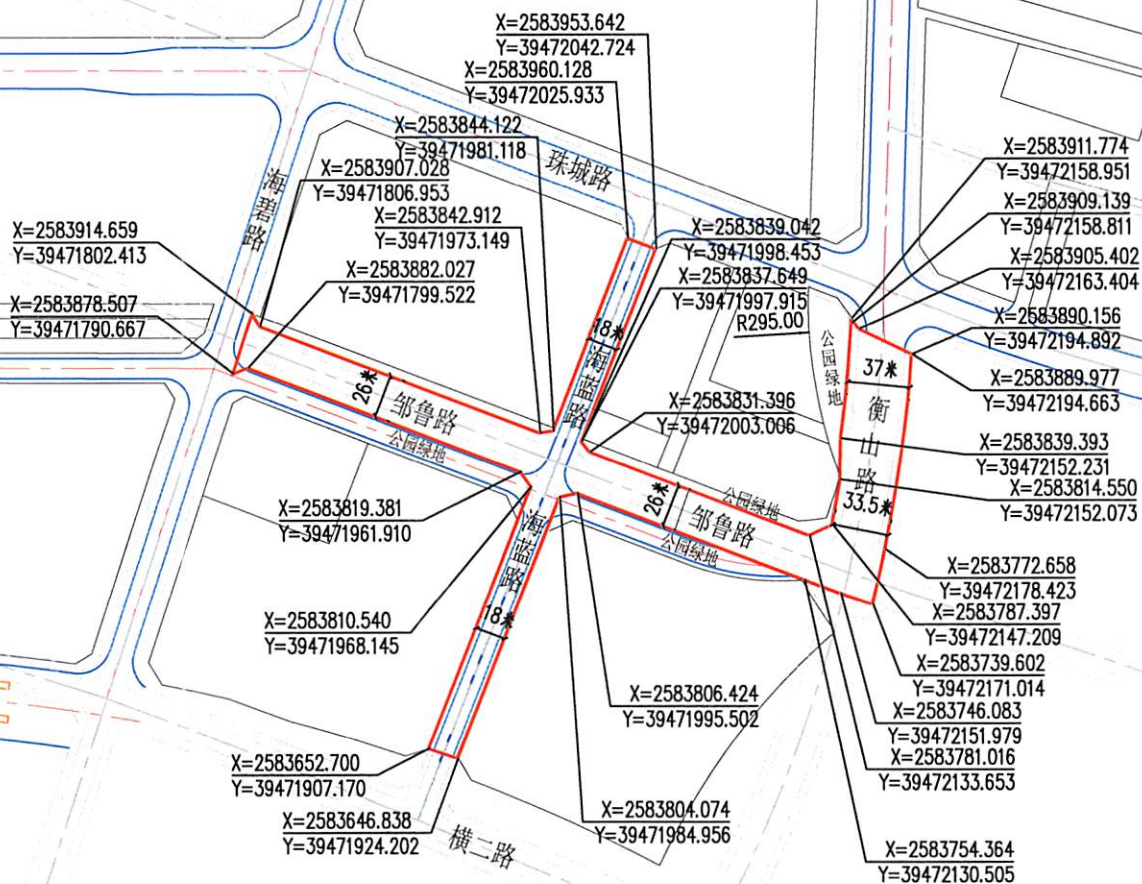

汕头华侨经济文化合作试验区规划与生态环境局	
用地单位	——
用地性质	城市道路用地(S1)
道路面积	20761.1平方米(31.142亩)

汕头华侨试验区总部经济和科创金融产业园基础设施提升及配套项目

(珠港新城A03-09地块社会停车场) 用地红线图 1: 2000 (大地2000坐标)



汕头华侨经济文化合作试验区规划与生态环境局

用地单位

--

用地性质

社会停车场用地 (S42)


实用地面积

5189.2平方米 (7.784亩)

2023年10月30日

汕头华侨试验区总部经济和科创金融产业园基础设施提升及配套项目

(珠港新城A03-10地块垃圾转运站) 用地红线图 1: 2000 (大地2000坐标)

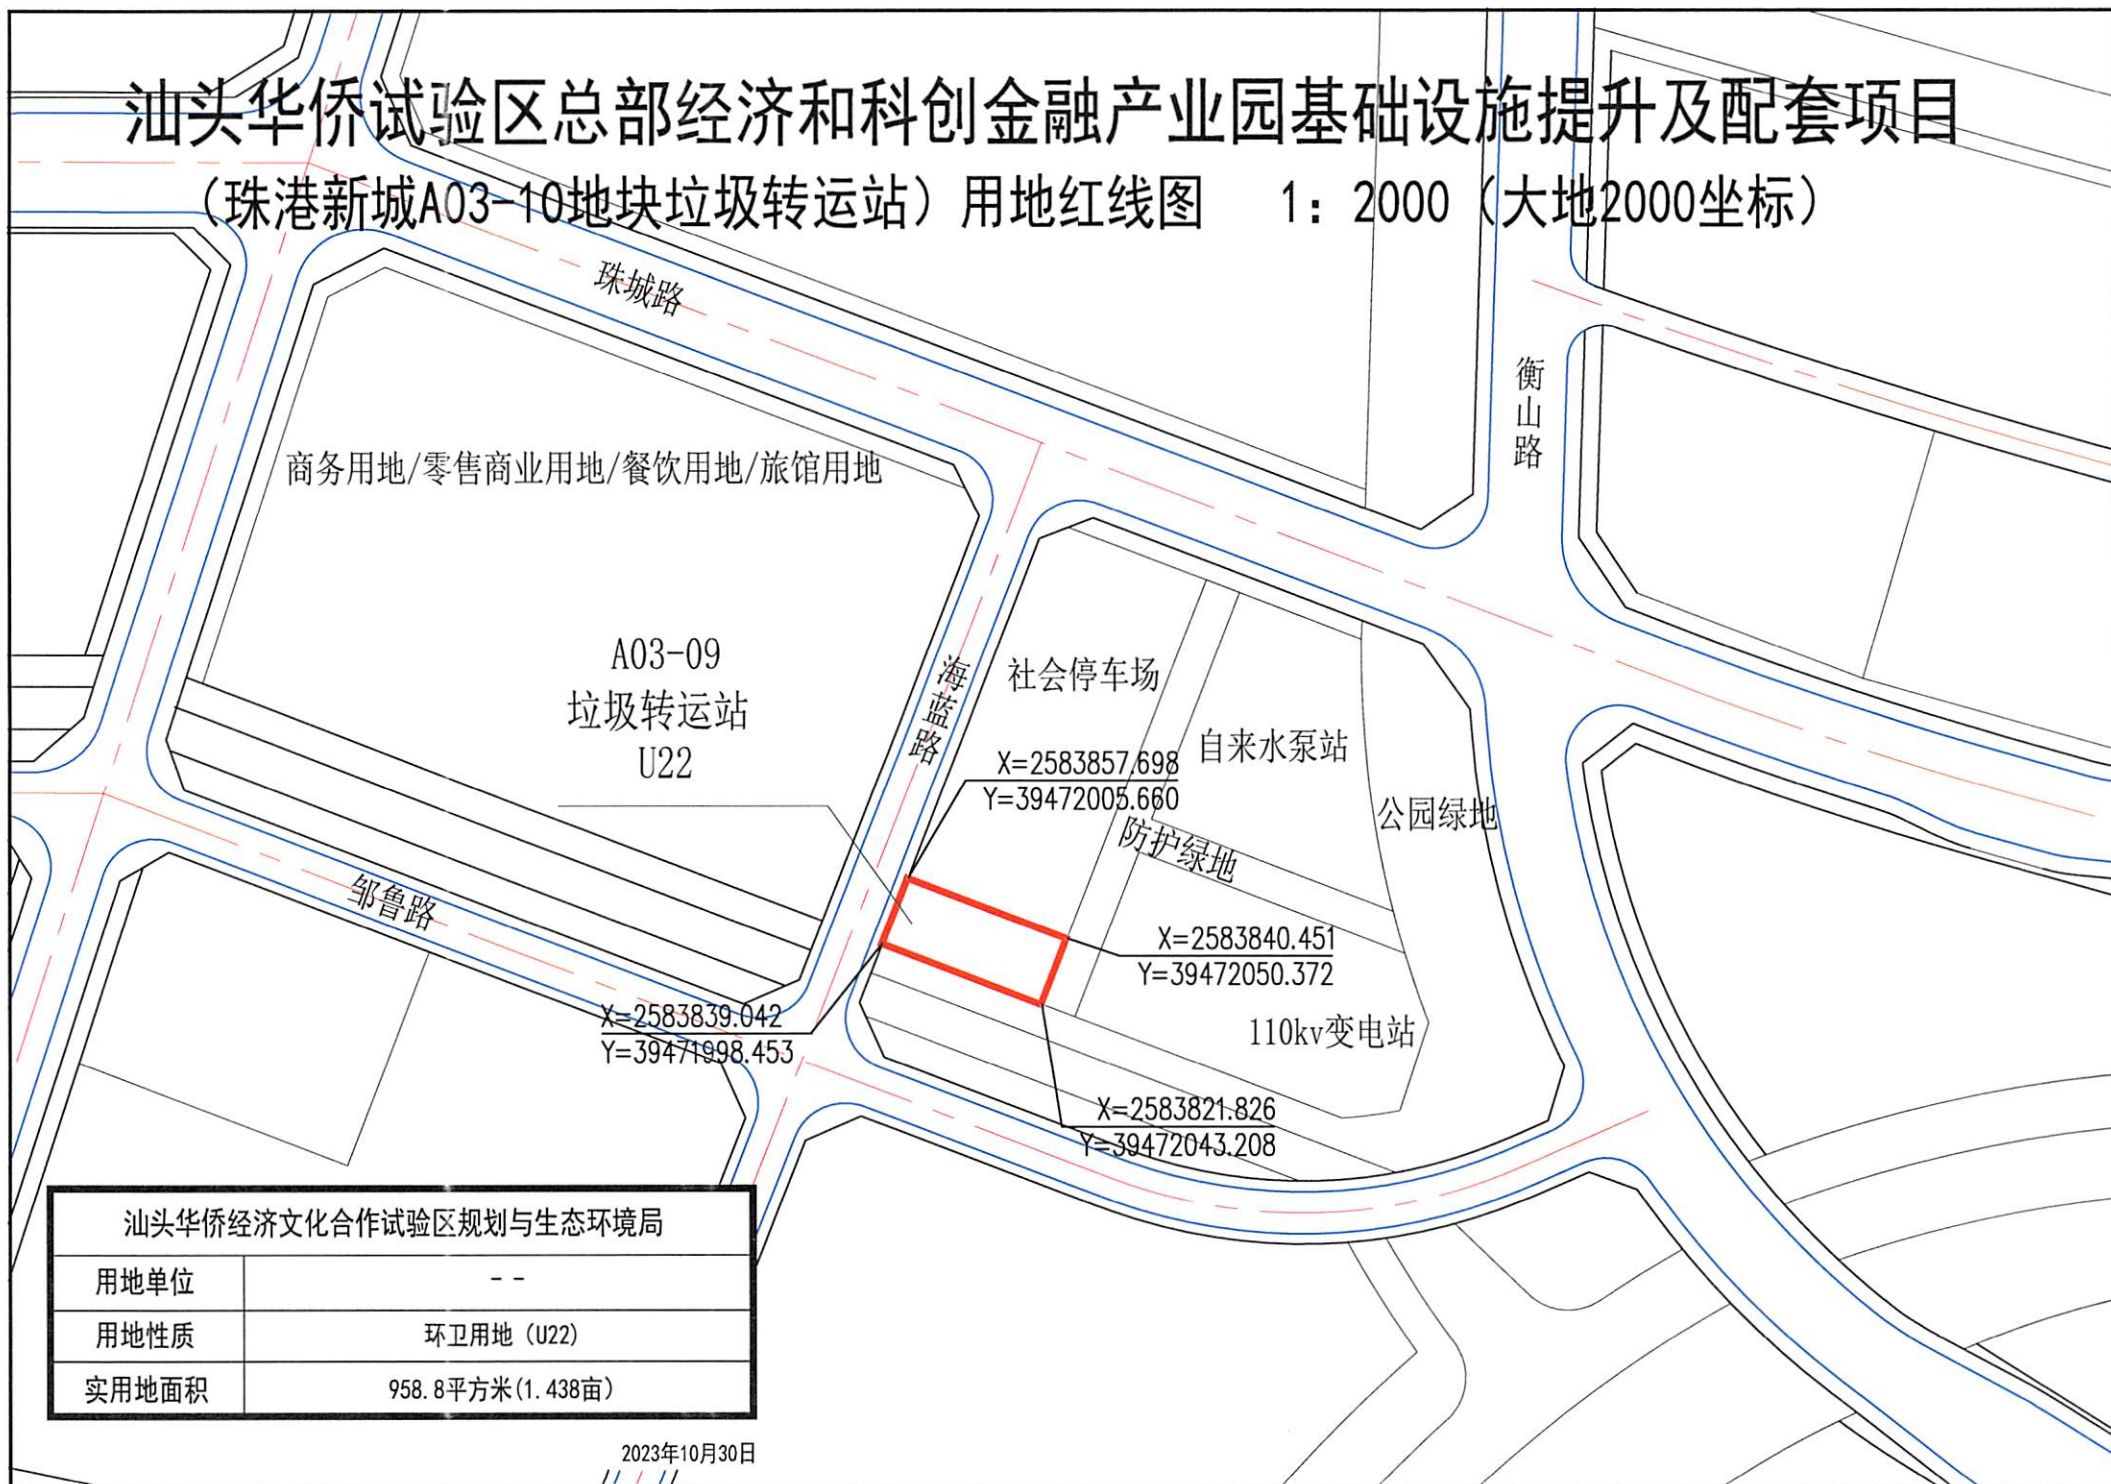

汕头华侨试验区总部经济和科创金融产业园基础设施提升及配套项目 (东海岸新城津湾F01-08地块社会停车场) 用地红线图 1:2000 (大地2000坐标)



汕头华侨经济文化合作试验区规划与生态环境局	
用地单位	—
用地性质	社会停车场用地 (S42)
实用地面积	4719.8平方米 (7.080亩)

2023年10月30日


汕头华侨试验区总部经济和科创金融产业园基础设施提升及配套项目
(东海岸新城津湾F02-11地块社会停车场) 用地红线图 1:2000 (大地2000坐标)



汕头华侨经济文化合作试验区规划与生态环境局	
用地单位	—
用地性质	社会停车场用地 (S42)
实用地面积	2624.5平方米 (3.937亩)

2023年10月30日


汕头华侨试验区总部经济和科创金融产业园基础设施提升及配套项目
(东海岸新城津湾F03-05地块社会停车场) 用地红线图1:2000 (大地2000坐标)

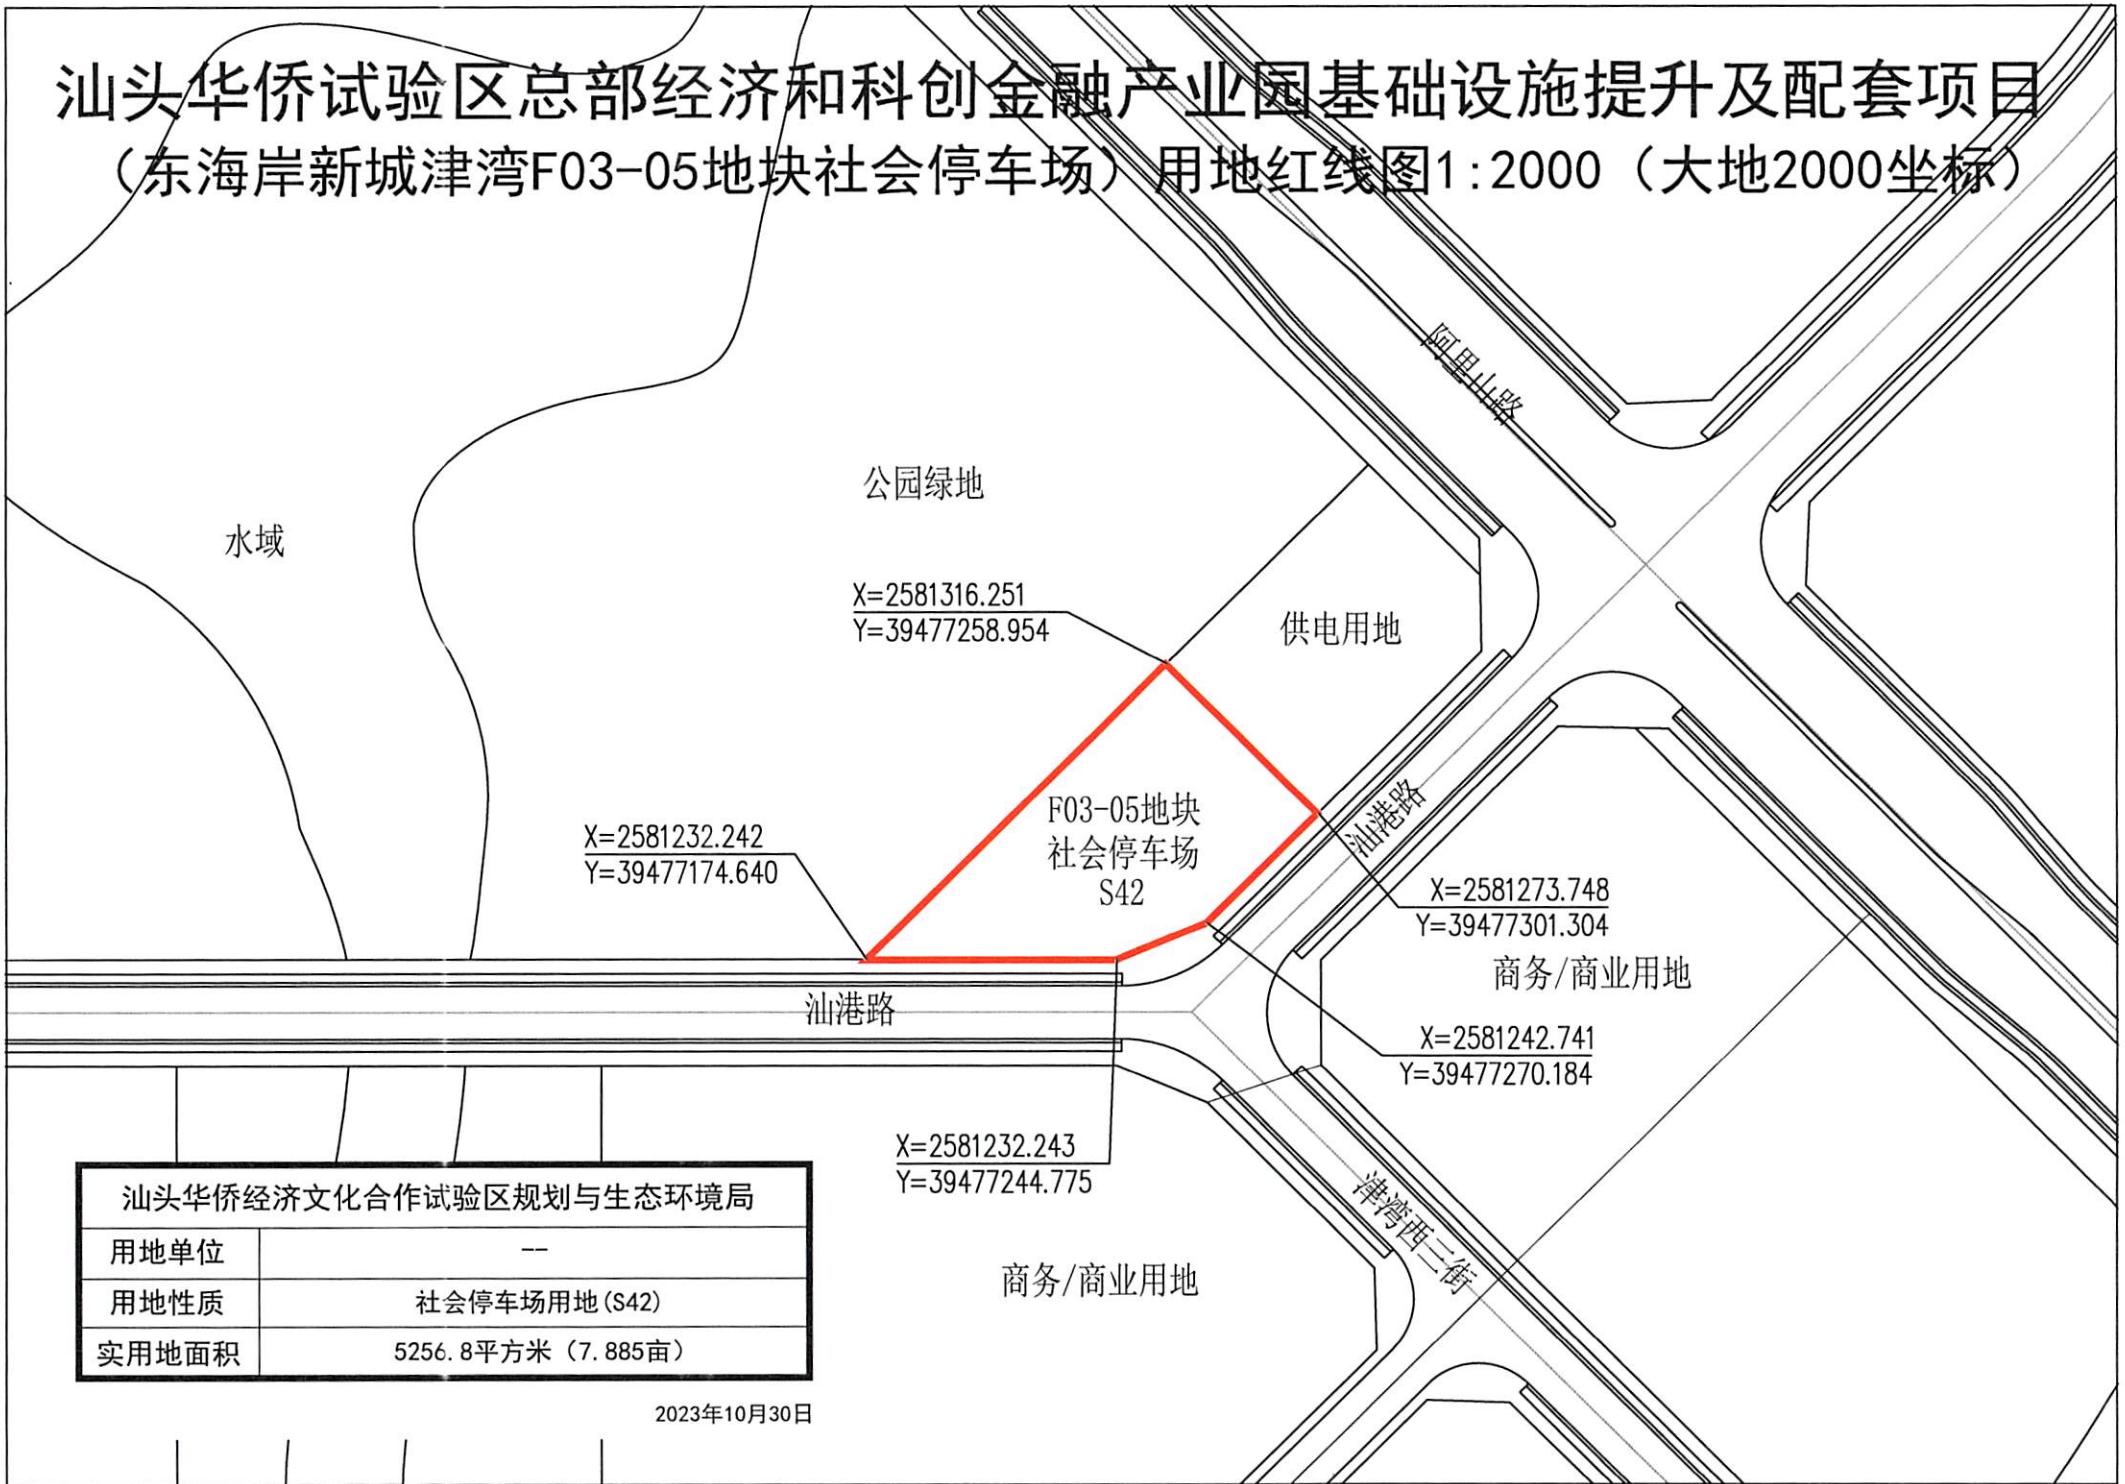


汕头华侨经济文化合作试验区规划与生态环境局	
用地单位	—
用地性质	社会停车场用地 (S42)
实用地面积	5256.8平方米 (7.885亩)

2023年10月30日

汕头华侨试验区总部经济和科创金融产业园基础设施提升及配套项目
(东海岸新城津湾F04-03地块社会停车场) 用地红线图 1:2000 (大地2000坐标)

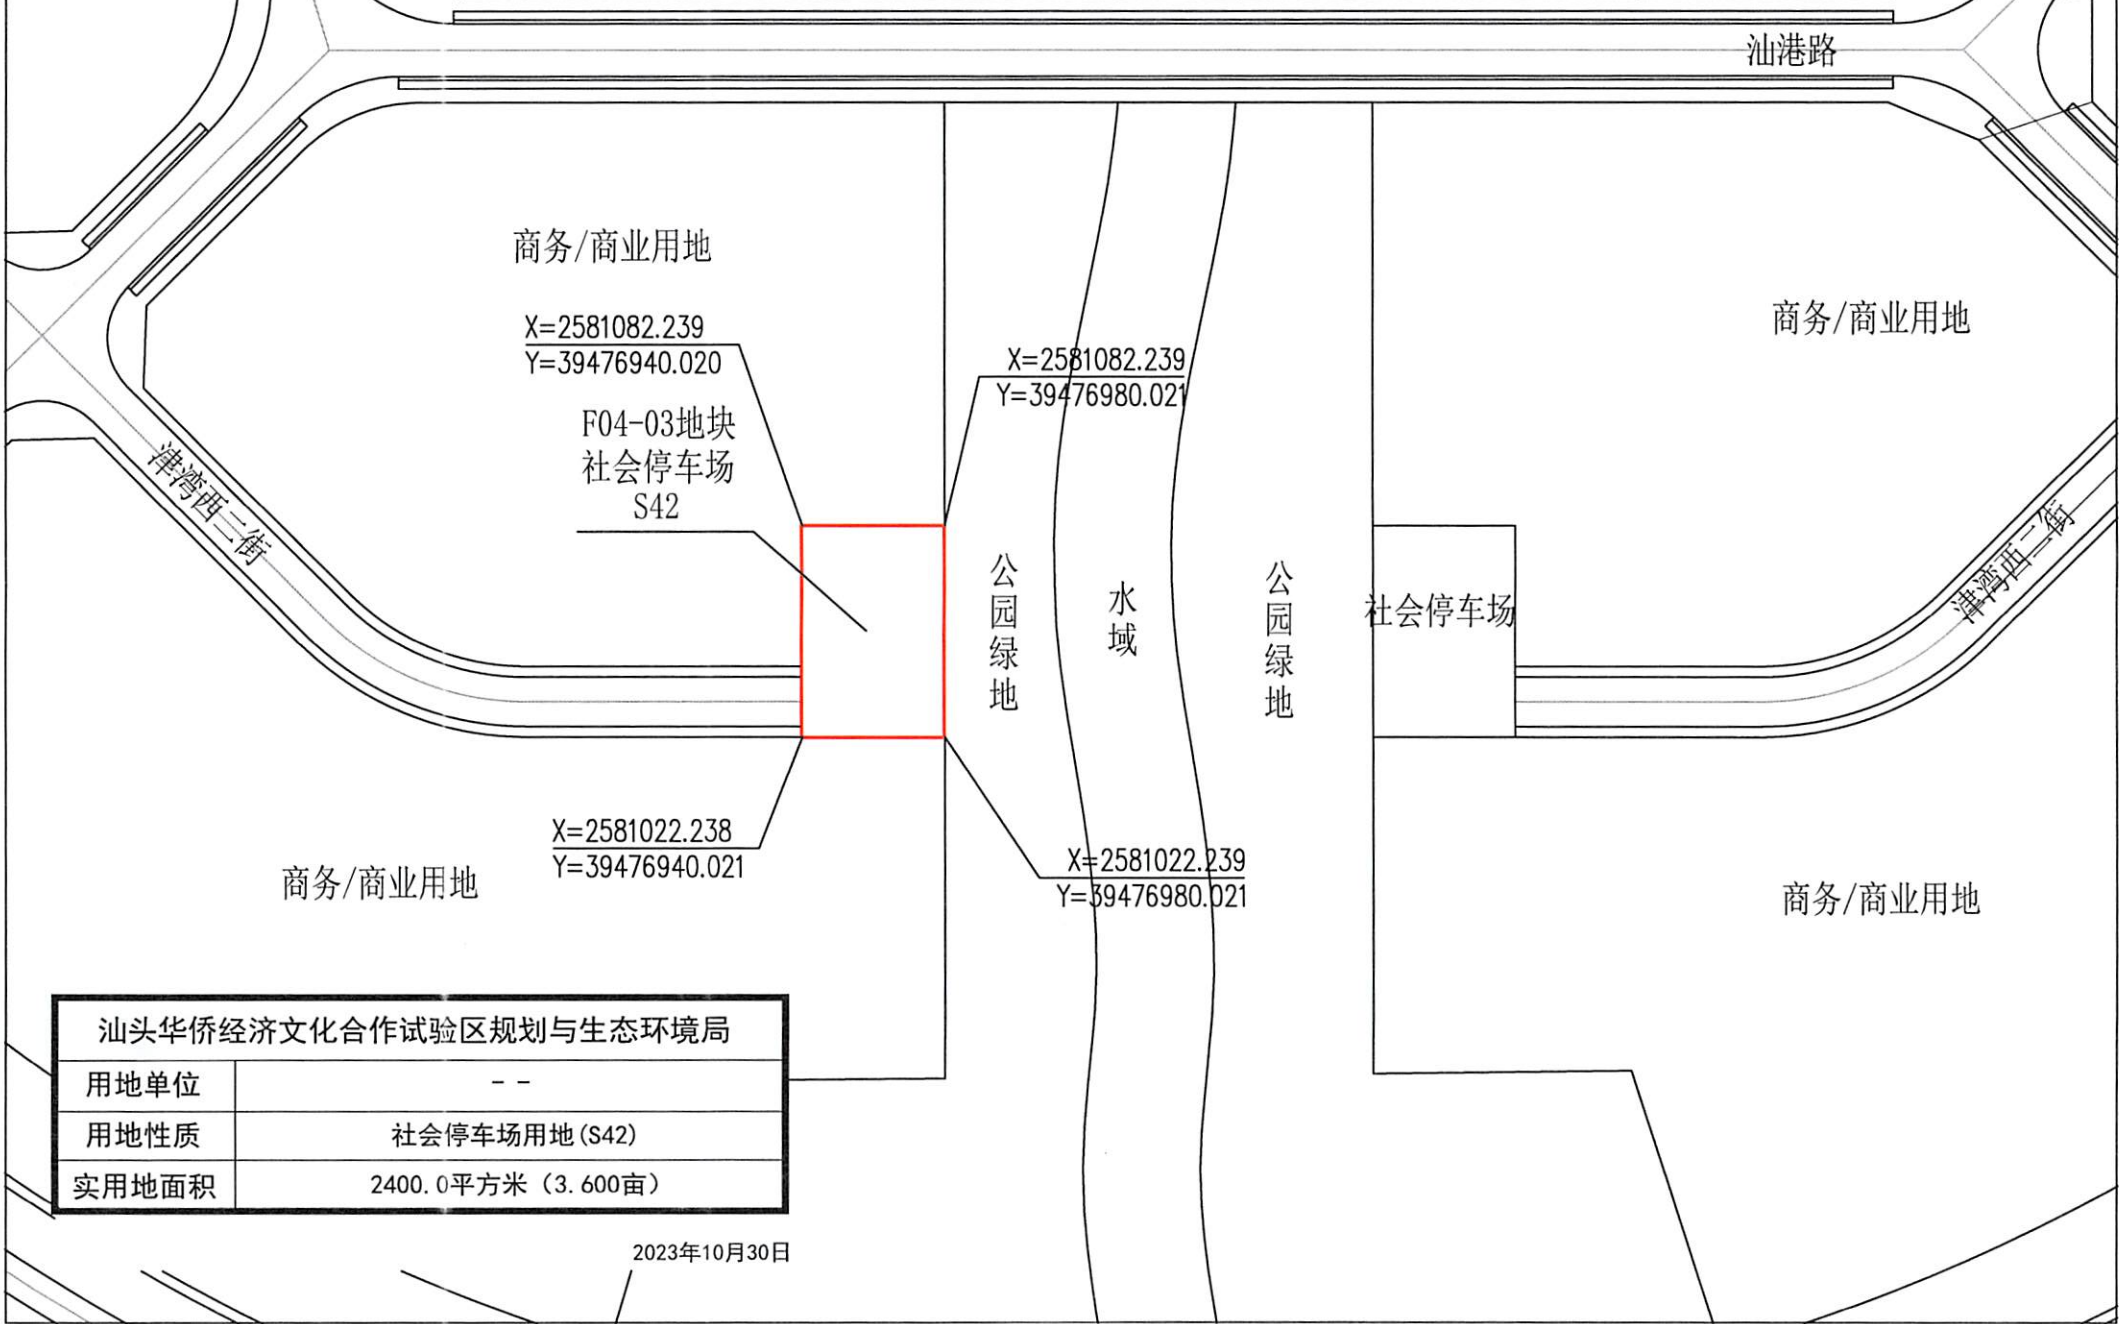


(东海岸新城津湾F04-04地块社会停车场) 用地红线图 1:2000 (大地2000坐标)

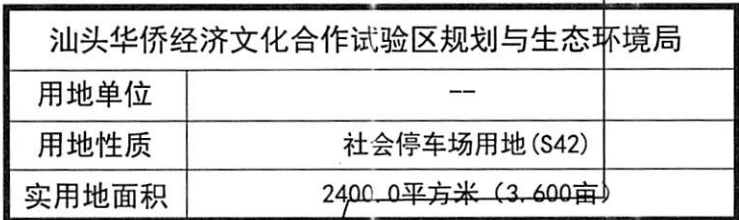

2023年10月30日

汕头华侨试验区总部经济和科创金融产业园基础设施提升及配套项目

(东海岸新城津湾津湾西二街、津湾西三街)用地红线图 1:2000 (大地2000坐标)

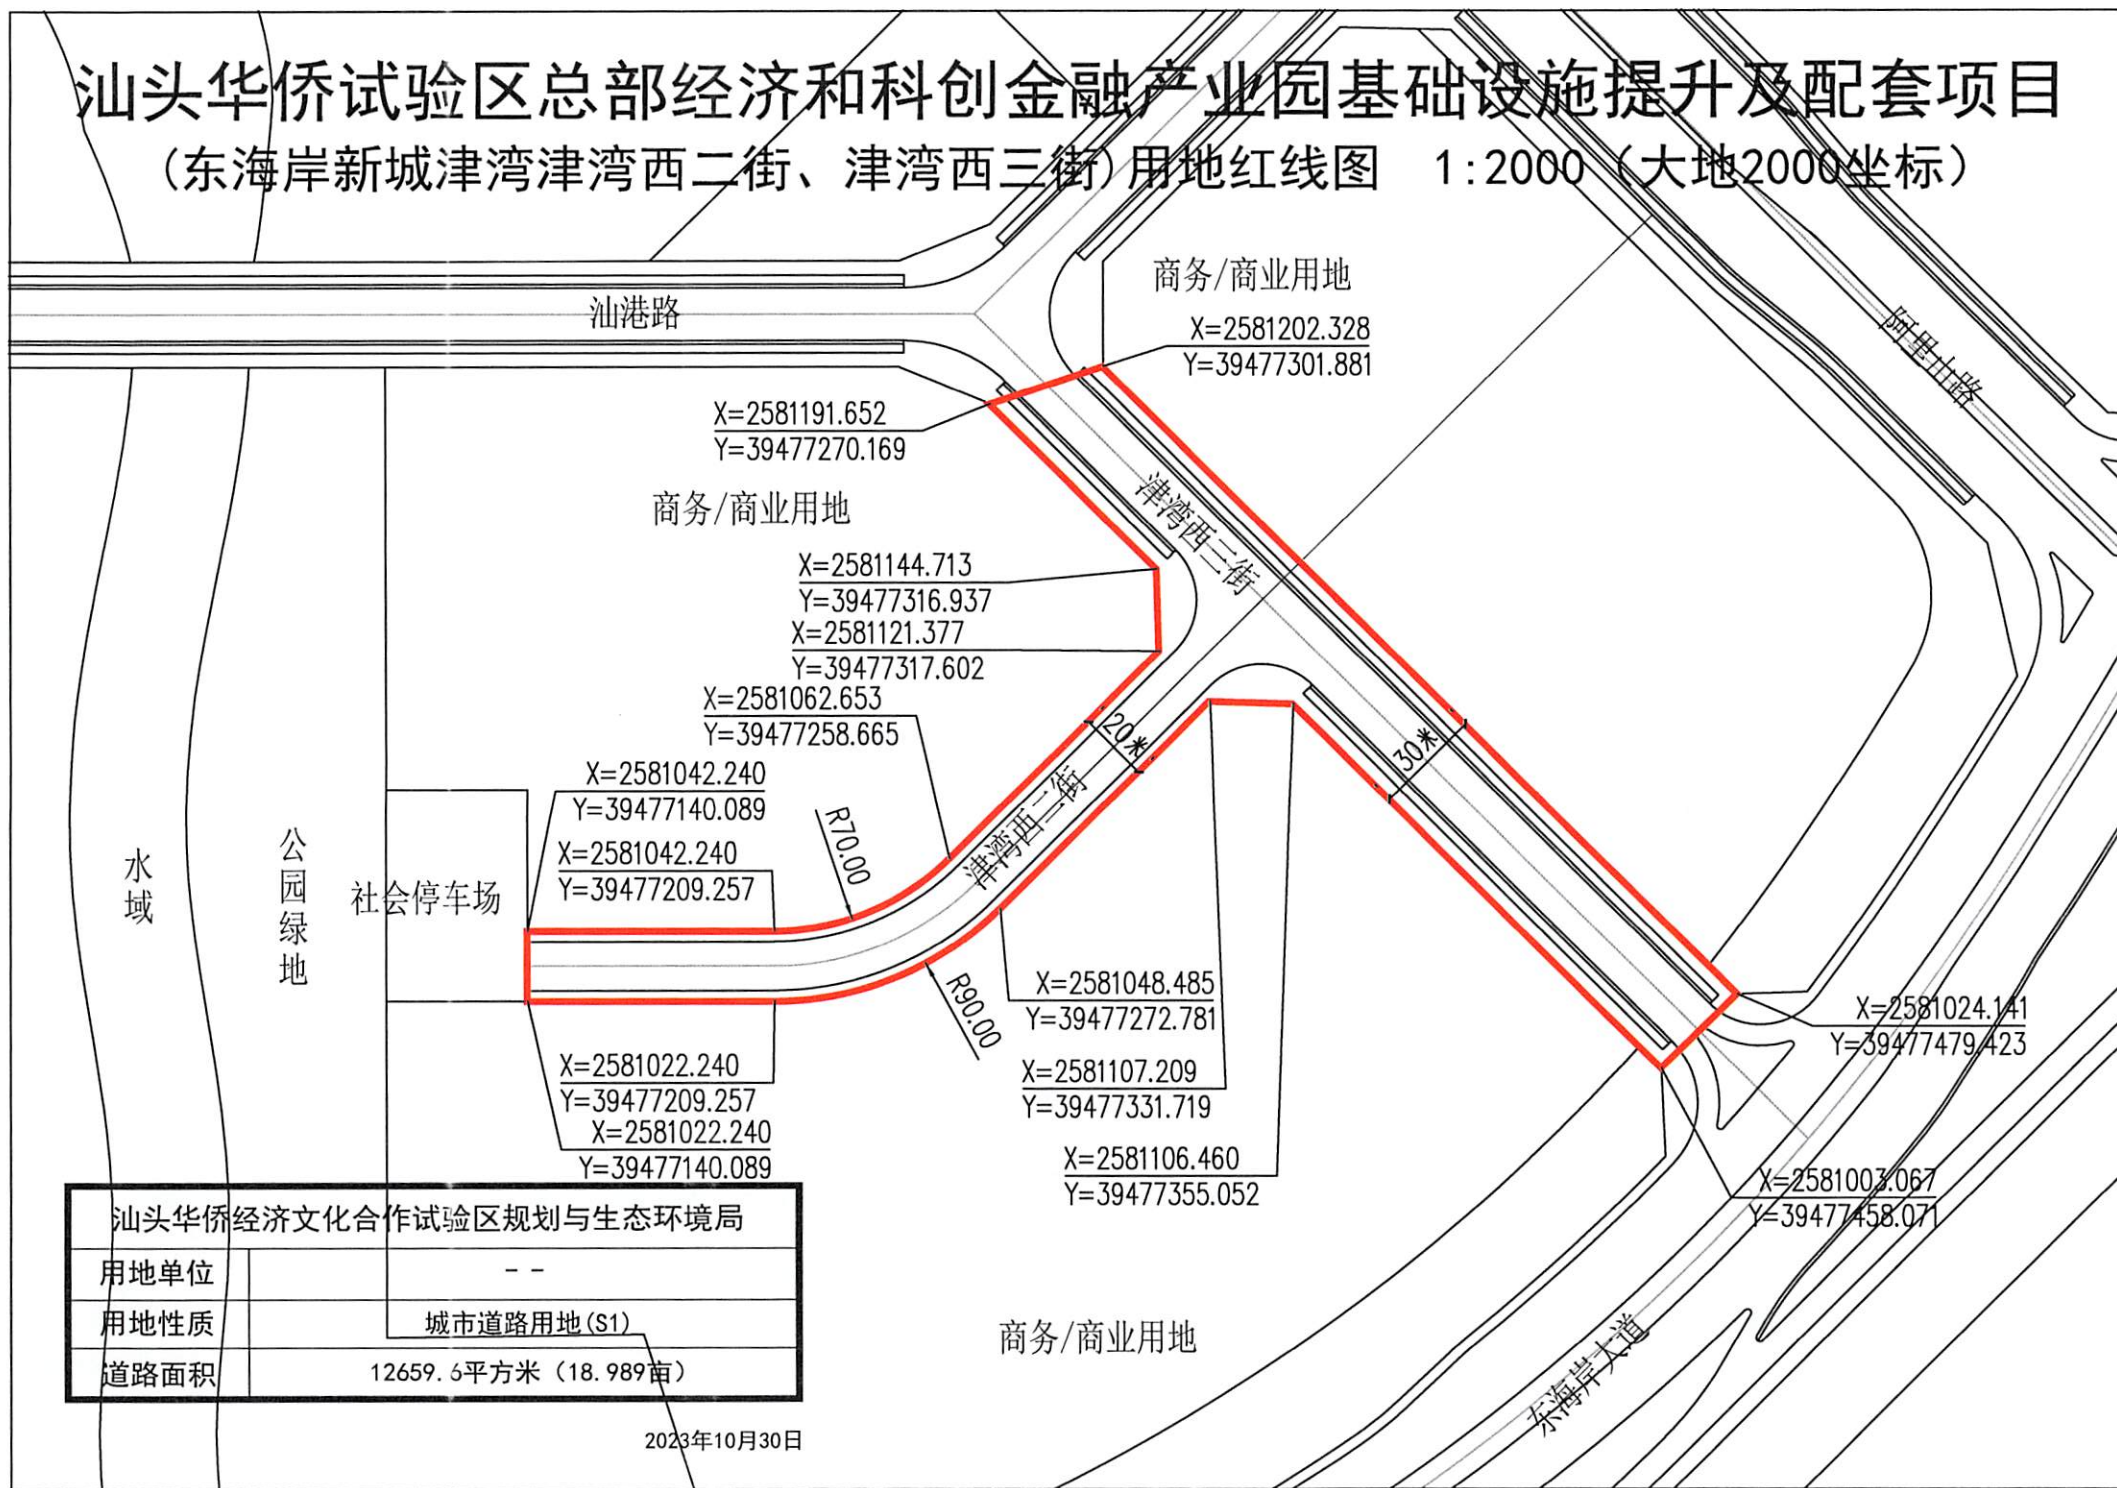


汕头华侨经济文化合作试验区规划与生态环境局	
用地单位	--
用地性质	城市道路用地(S1)
道路面积	12659.6平方米(18.989亩)

2023年10月30日

汕头华侨试验区总部经济和科创金融产业园基础设施提升及配套项目

(东海岸新城津湾津湾东二街) 用地红线图

1:2000 (大地2000坐标)

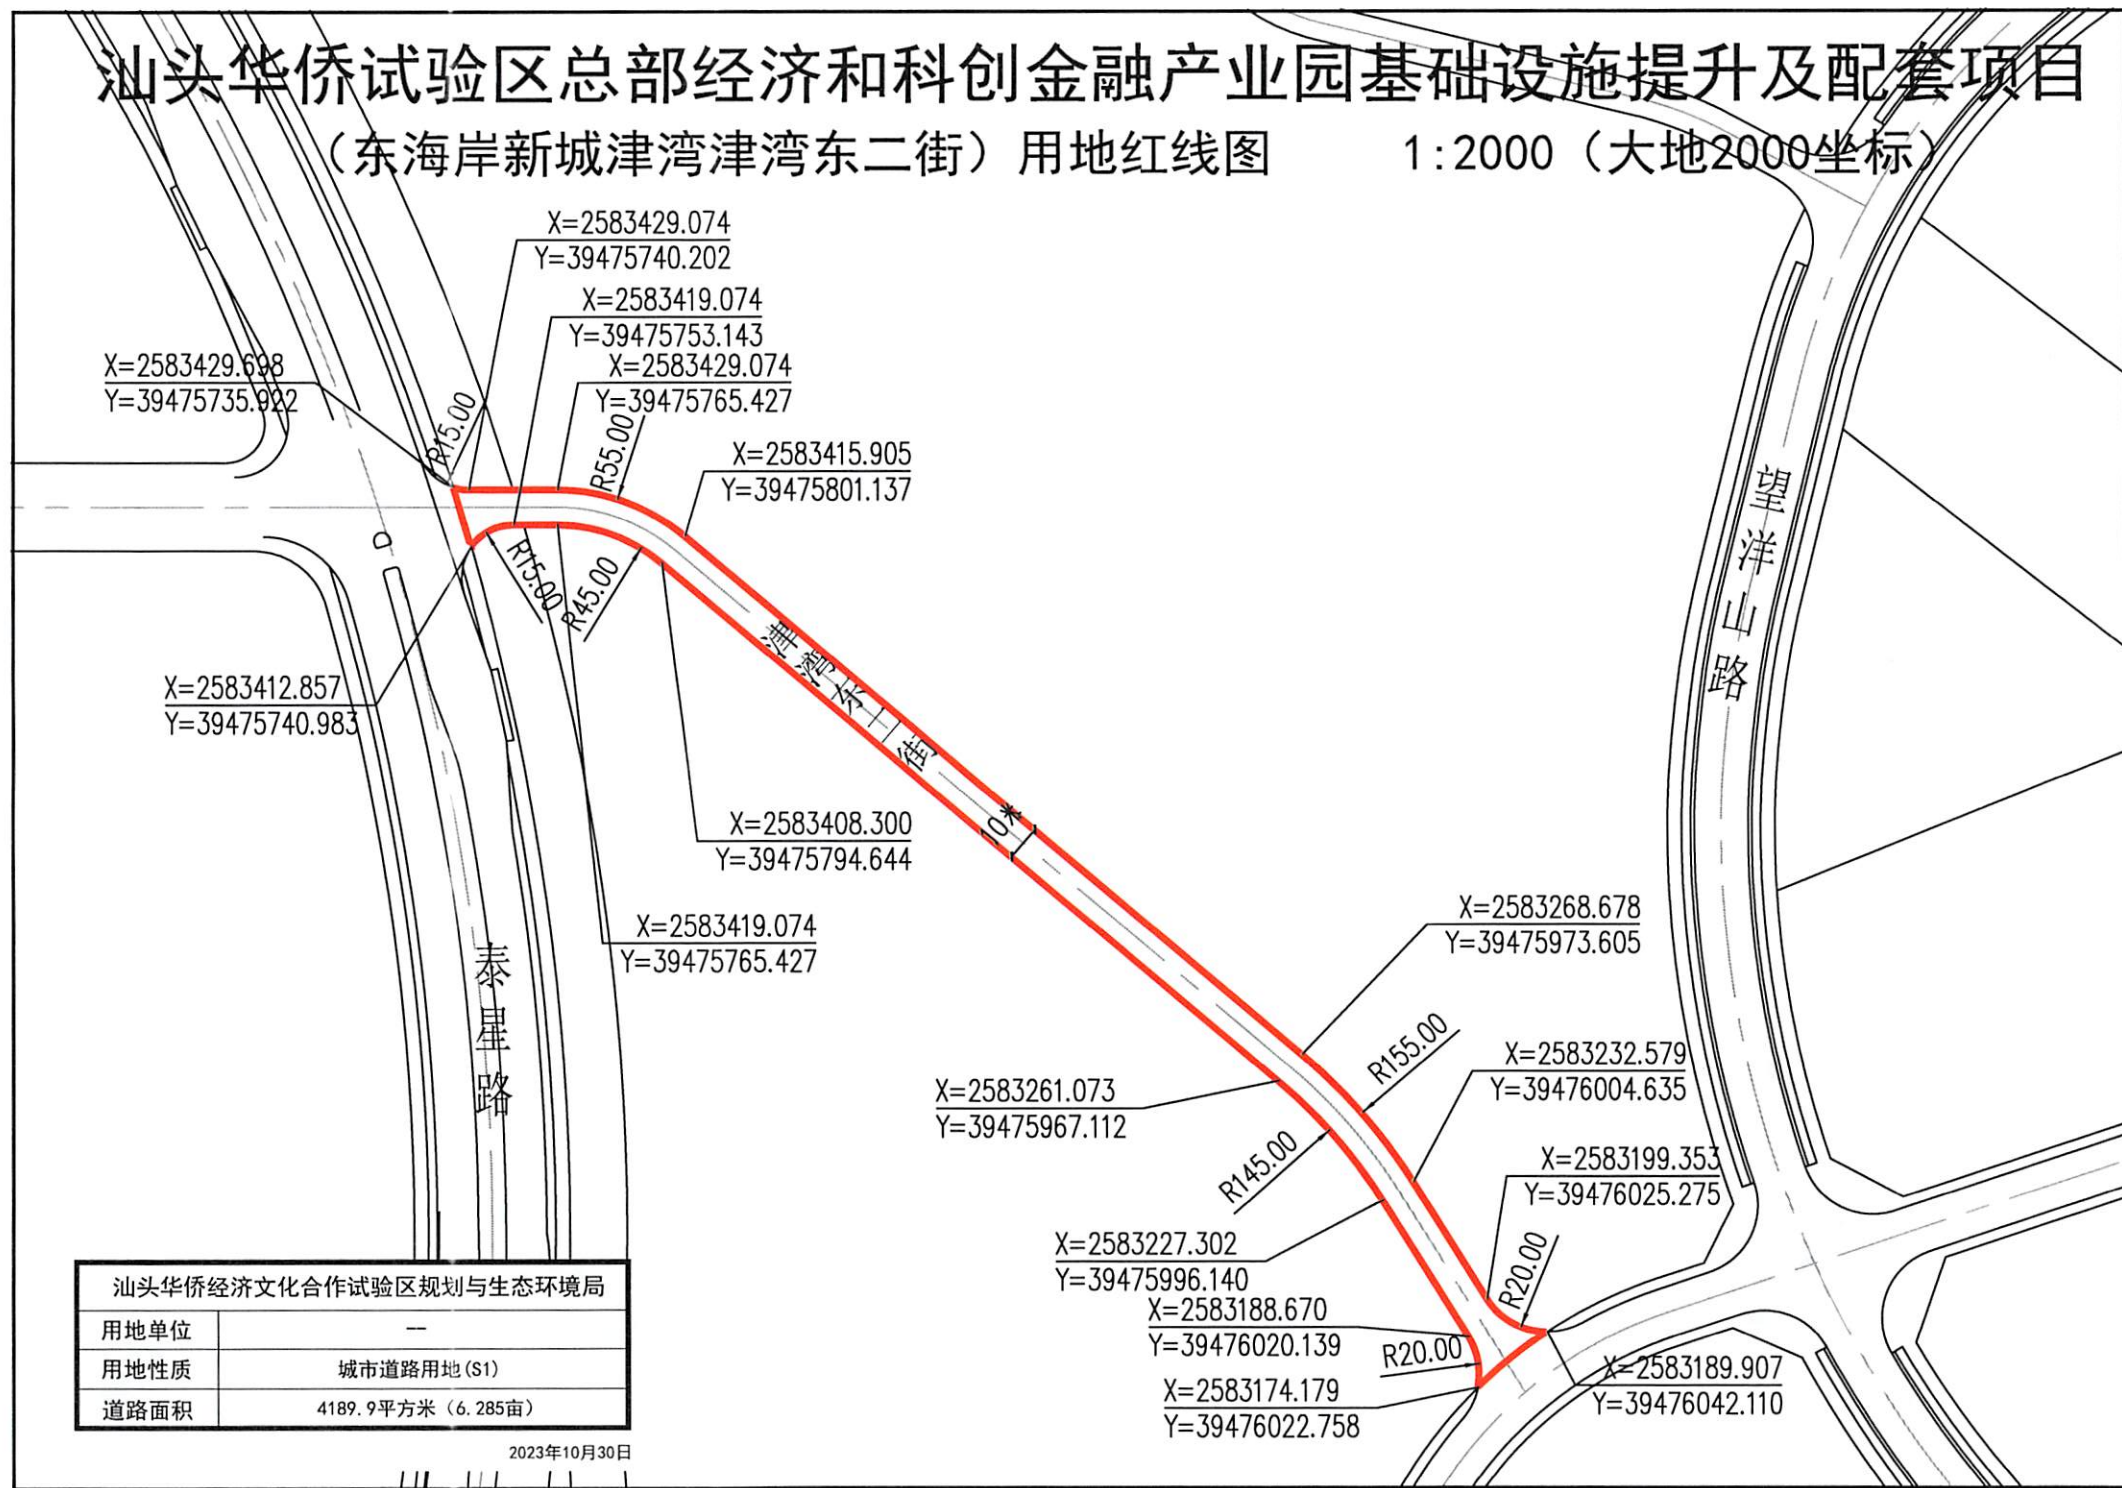

汕头华侨经济文化合作试验区规划与生态环境局	
用地单位	—
用地性质	城市道路用地 (S1)
道路面积	4189.9平方米 (6.285亩)

2023年10月30日