


# 汕头市东部城市经济带市政基础设施建设项目新溪片区（不含支河涌工程）（南岭路）用地红线图

## 1:6000（北京坐标）

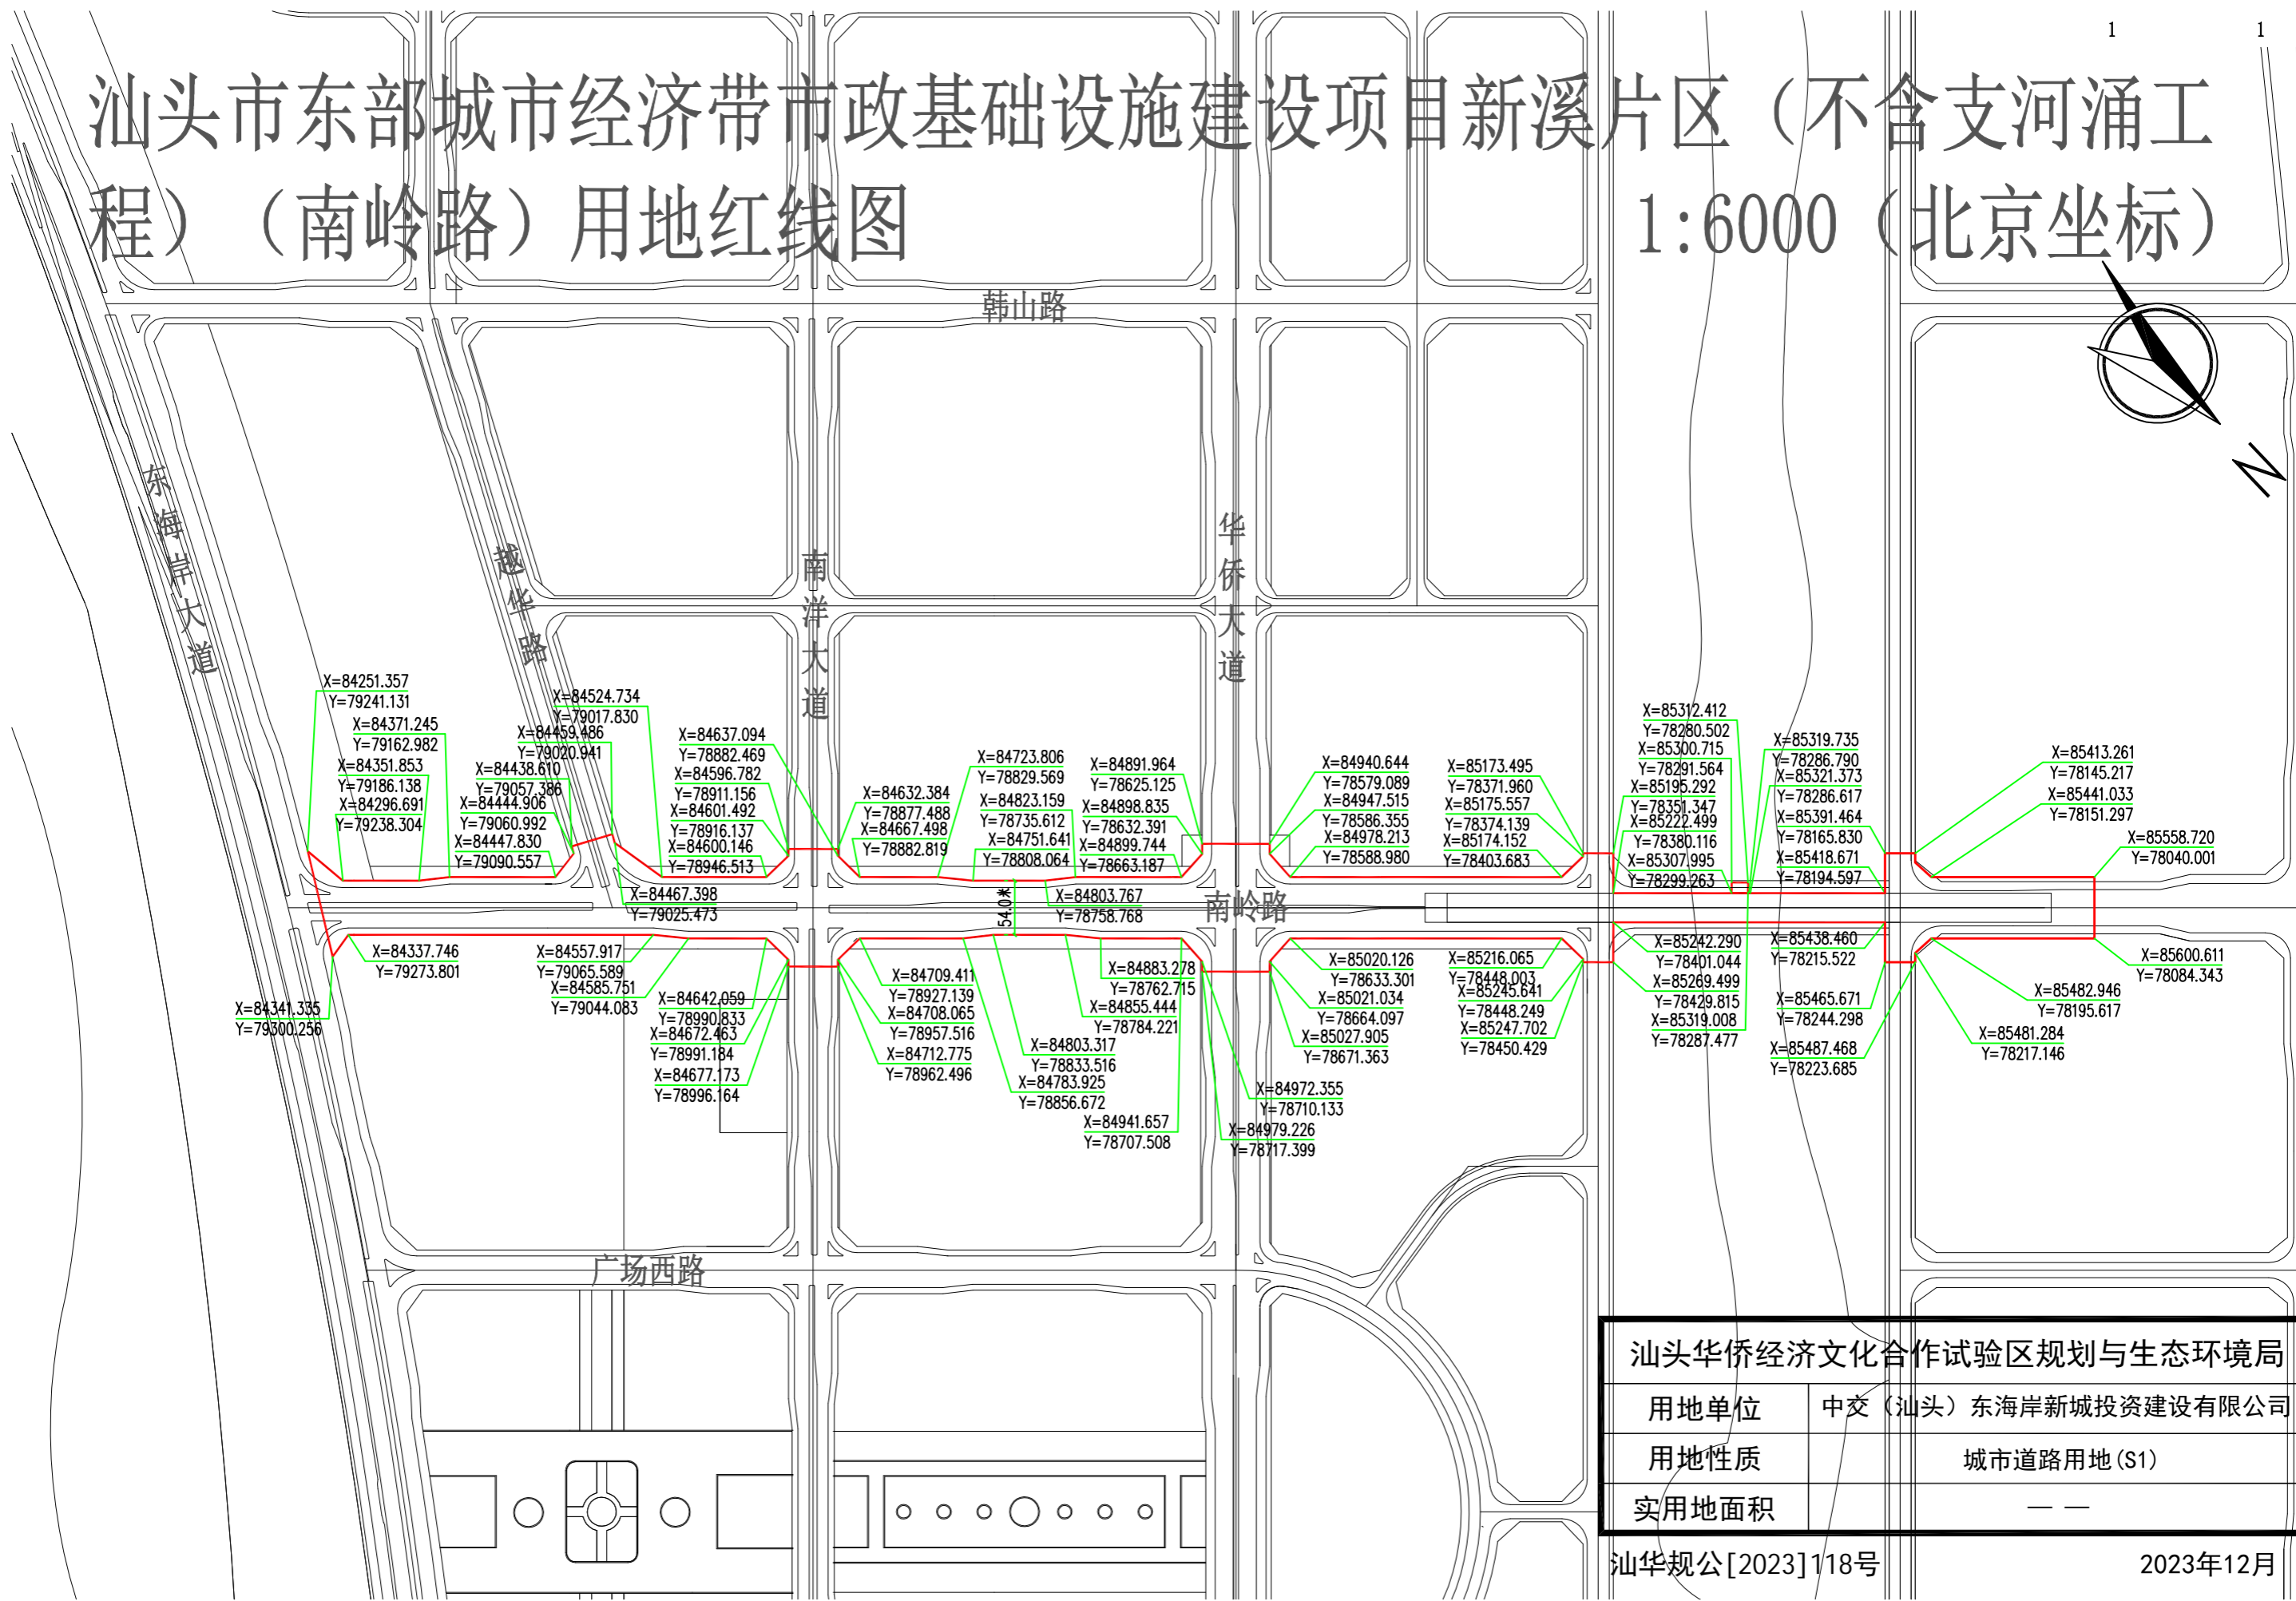

汕头华侨经济文化合作试验区规划与生态环境局	
用地单位	中交（汕头）东海岸新城投资建设有限公司
用地性质	城市道路用地(S1)
实用地面积	— —

汕华规公[2023]118号 2023年12月

新溪片区（不含支河涌工程）工程——南岭路红线图 南岭路道路红线图