


观悦府（暂定名）项目用地红线图（大地2000坐标 1:3000）

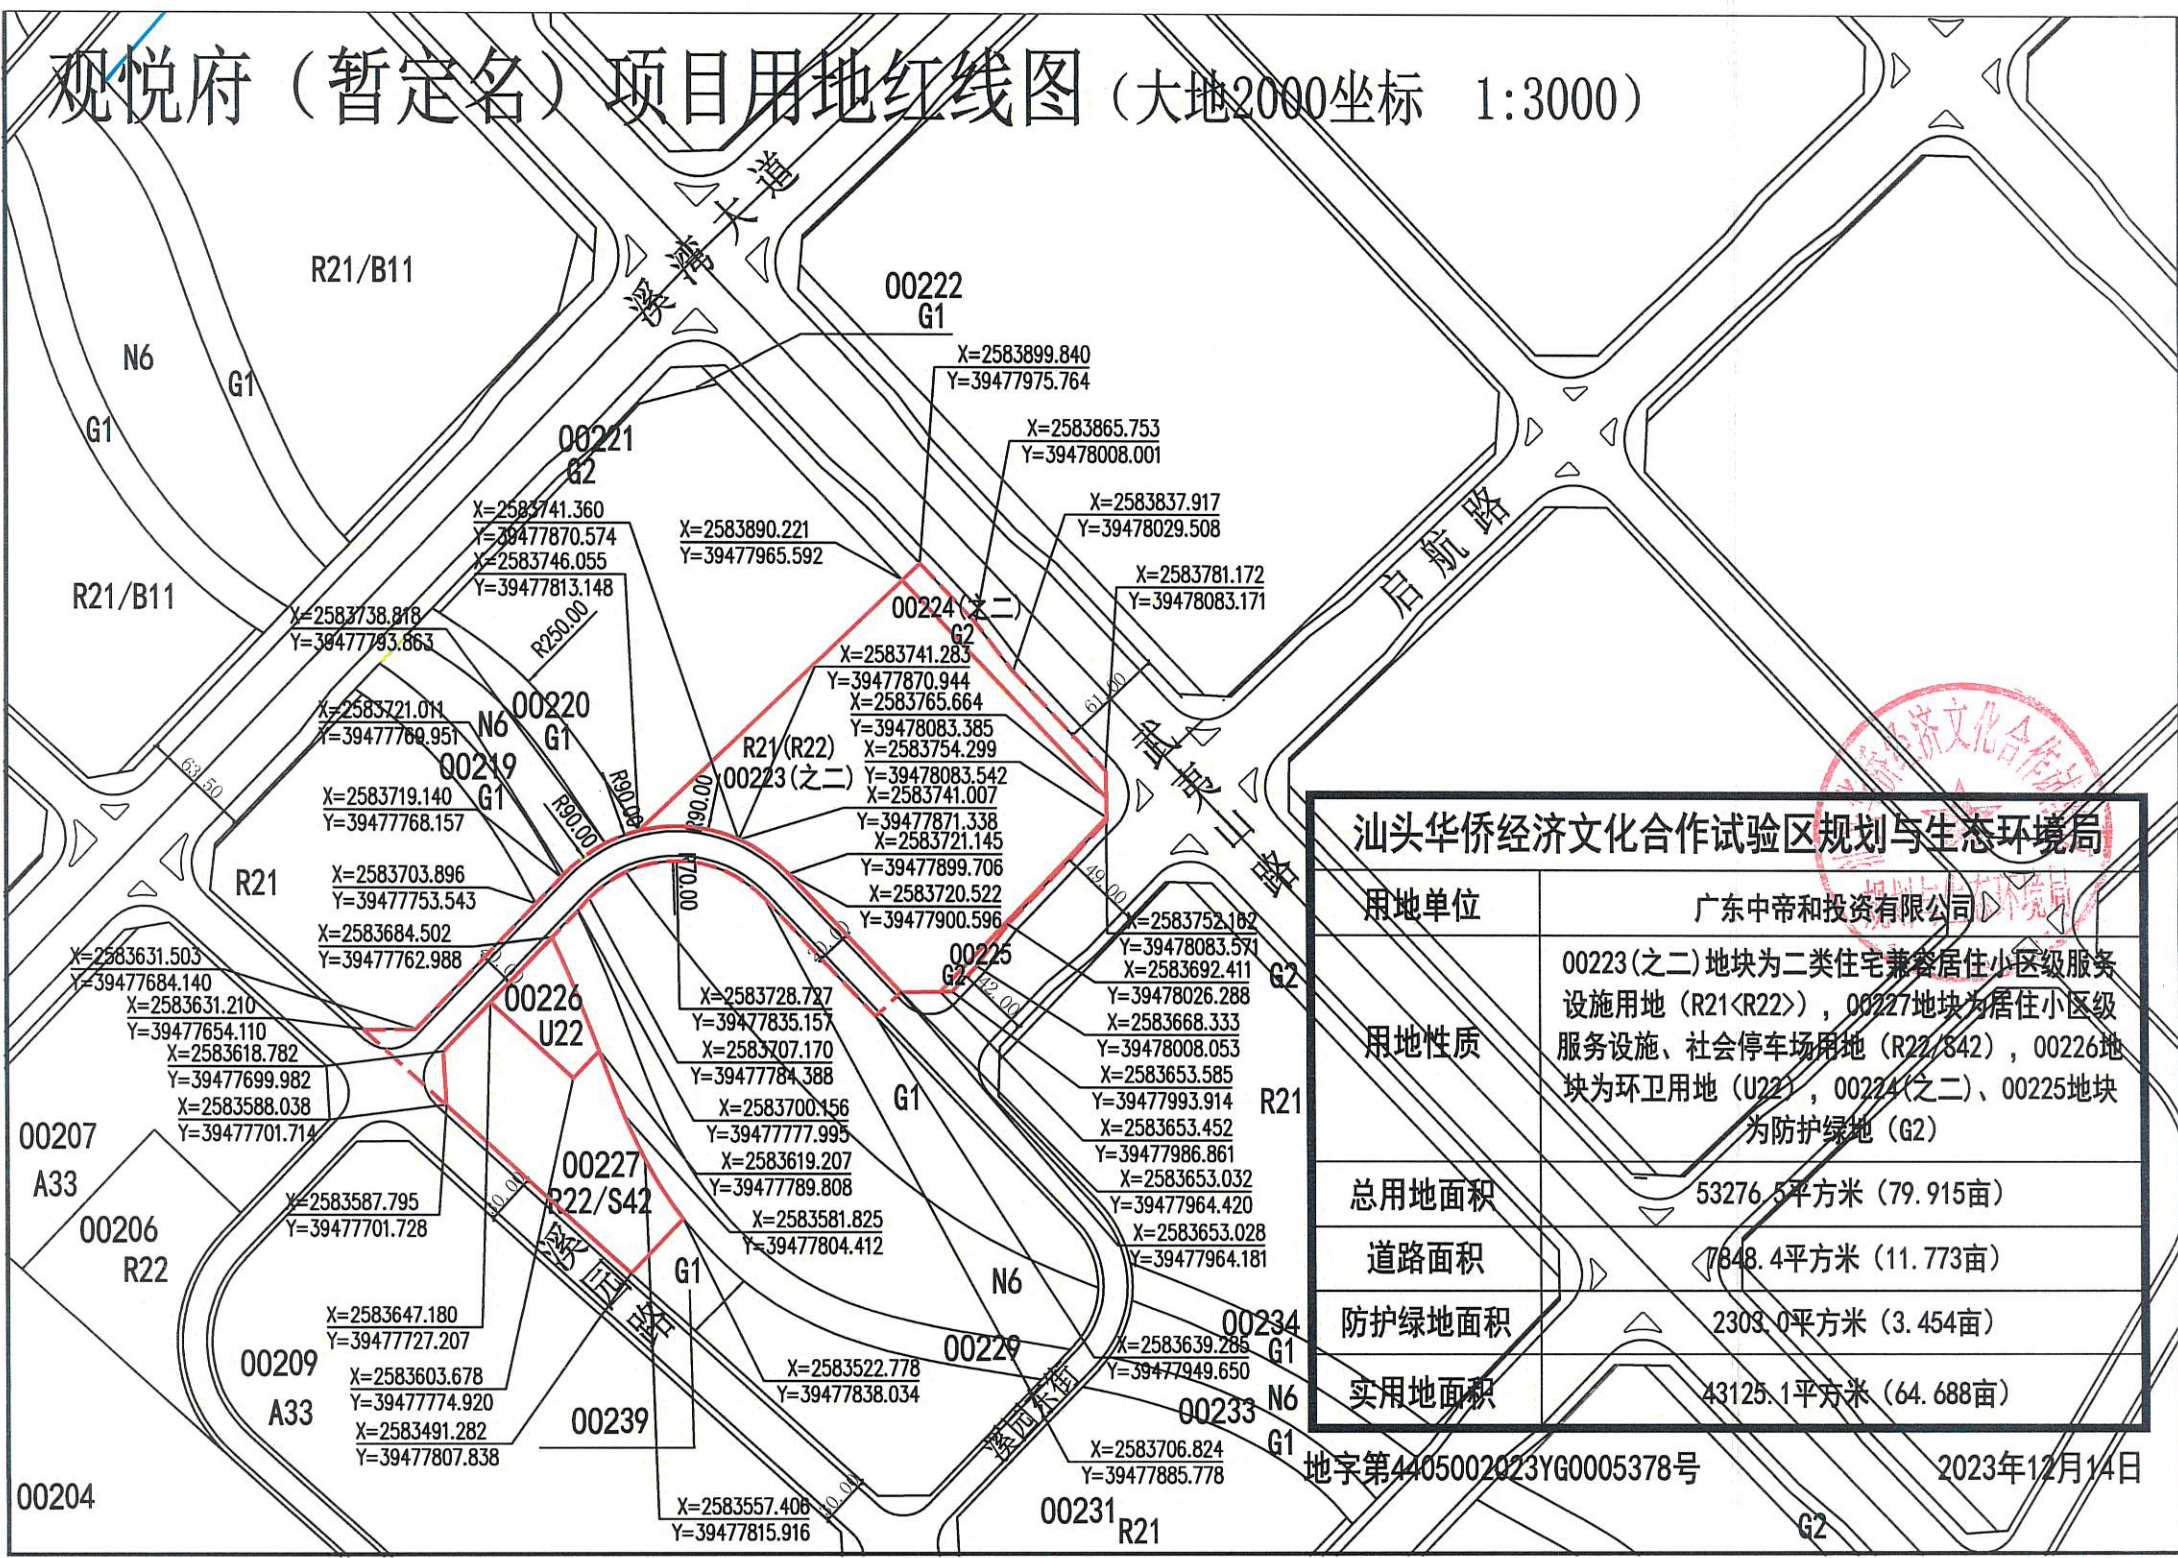

汕头华侨经济文化合作试验区规划与生态环境局

用地单位	广东中帝和投资有限公司
用地性质	00223(之二)地块为二类住宅兼居住小区级服务设施用地(R21<R22>), 00227地块为居住小区级服务设施、社会停车场用地(R22/S42), 00226地块为环卫用地(U22), 00224(之二)、00225地块为防护绿地(G2)
总用地面积	53276.5平方米(79.915亩)
道路面积	7848.4平方米(11.773亩)
防护绿地面积	2303.0平方米(3.454亩)
实用地面积	43125.1平方米(64.688亩)

地字第4405002023YG0005378号

2023年12月14日