


机电	
景观	交安
建筑	结构
桥梁	隧道
道路	管线
会 登	

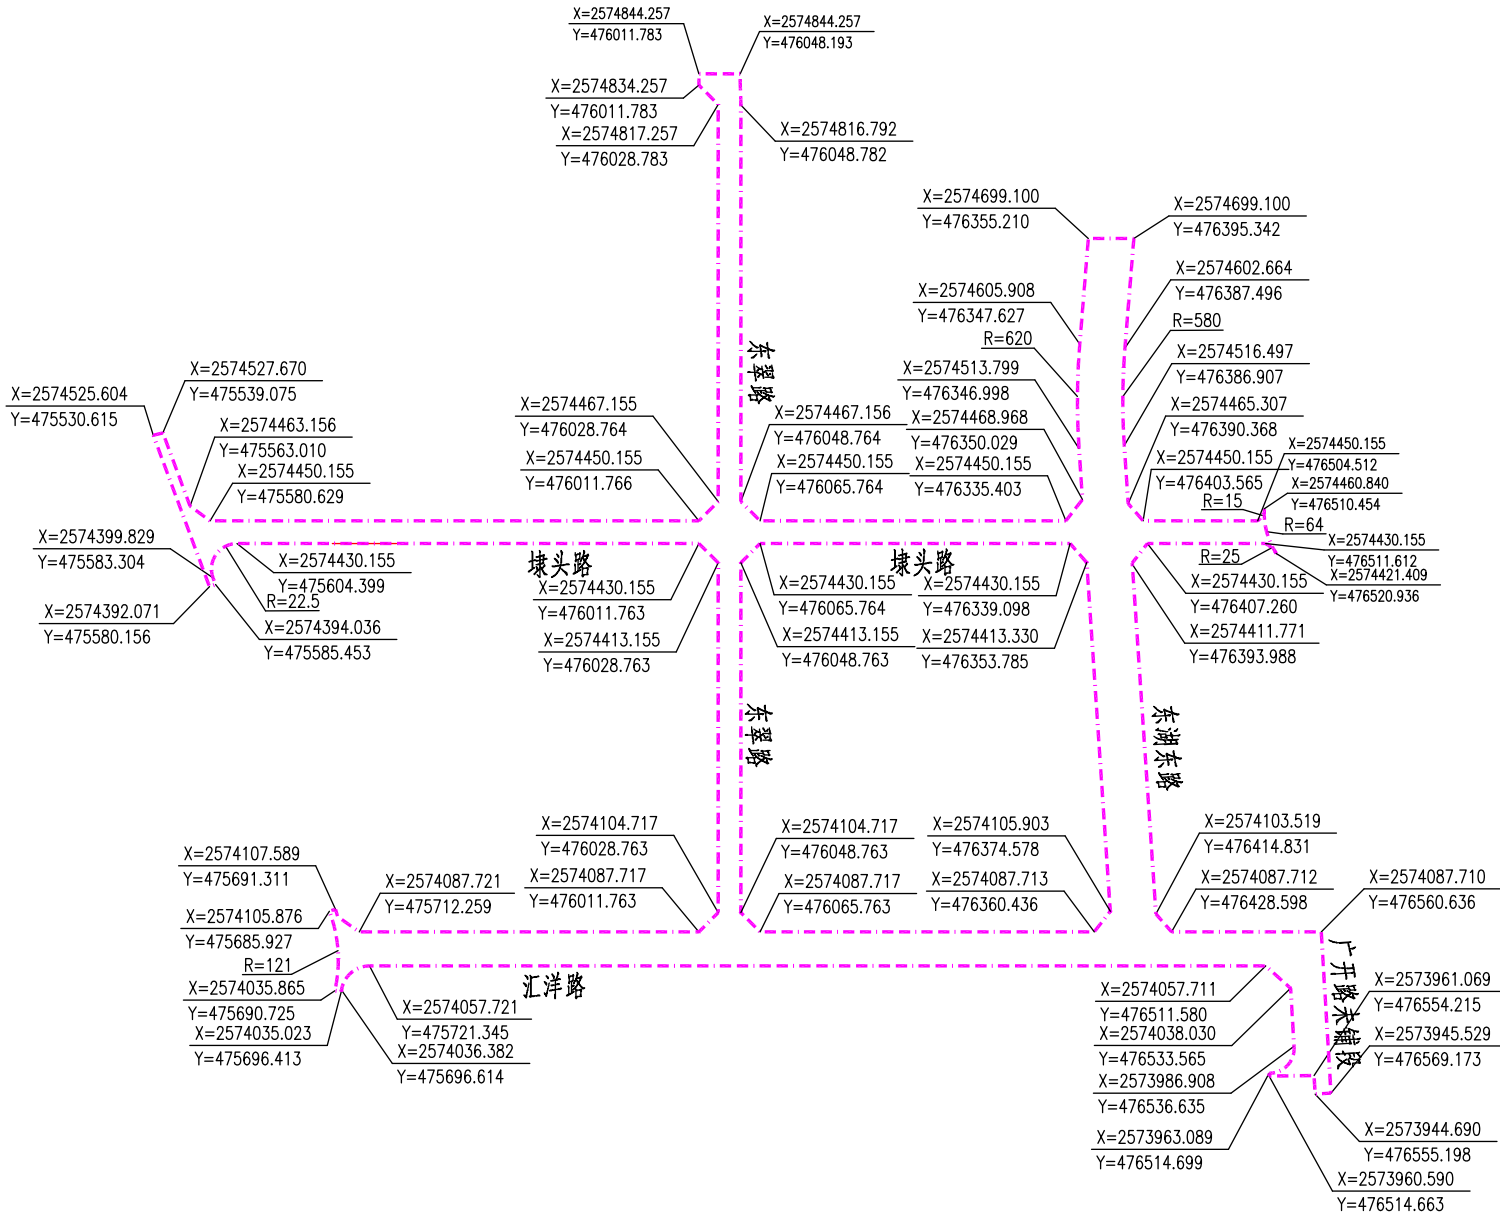

扩围（北区）道路

序号	道路名称	道路等级	宽度 (m)	长度 (m)	设计速度 (km/h)	占地面积 (m²)
1	汇洋路	次干路	30	873.365	40	26635.63
2	广开路未铺段	次干路	30	128.311	40	5003.52
3	东潮东路（南段）	次干路	40	627.796	40	22950.42
4	埭头路	支路	20	960.497	30	19670.06
5	东翠路（南段）	支路	20	771.541	30	16353.78
合计				3361.510		90613.41

项目名称：汕头综保区扩围（北区）及连接段基础设施一期项目市政建设部分

项目概况：

1、扩围（北区）道路工程：包括汇洋路、广开路未铺段、东潮东路（南段）、埭头路、东翠路（南段），共5条道路，线路沿规划线位布设，为新建工程。路面采用沥青混凝土结构，排水系统采用雨污分流形式，建设内容主要包括道路工程、供水工程、雨水工程、污水工程、照明工程、电力工程、通信工程、管线迁建等；

2、连接段道路：包括N4S路、N5S路、广开路（南段）和通洋路，共4条道路，线路保持现状道路布设，为现状道路提升改造工程。建设内容包括车行道加铺沥青、缘石更换、井位和雨水口提升、人行道及绿化等配套工程提升等。

项目用地规划许可证申报范围：市政建设部分的扩围（北区）道路和连接段道路，总占地面积为152916.07m²，其中扩围（北区）道路占地90613.41m²，连接段道路占地62302.66m²。

注：本图对应为扩围（北区）道路用地图，采用2000国家大地坐标系。



广东省交通规划设计研究院 集团股份有限公司	汕头综保区扩围（北区）及连接段 基础设施一期项目市政建设部分	道路用地红线图 扩围（北区）道路	设 计	何卓臻		专业负责	何迎坤		审 核	许卫南		日 期	2023.5
			复 核	何裕坤		项目负责	何裕坤		审 查			图 号	