


东海岸新城新溪片区A03-19、A04-05、A04-08地块用配套市政道路地红线图

1:3000 (大地2000坐标)

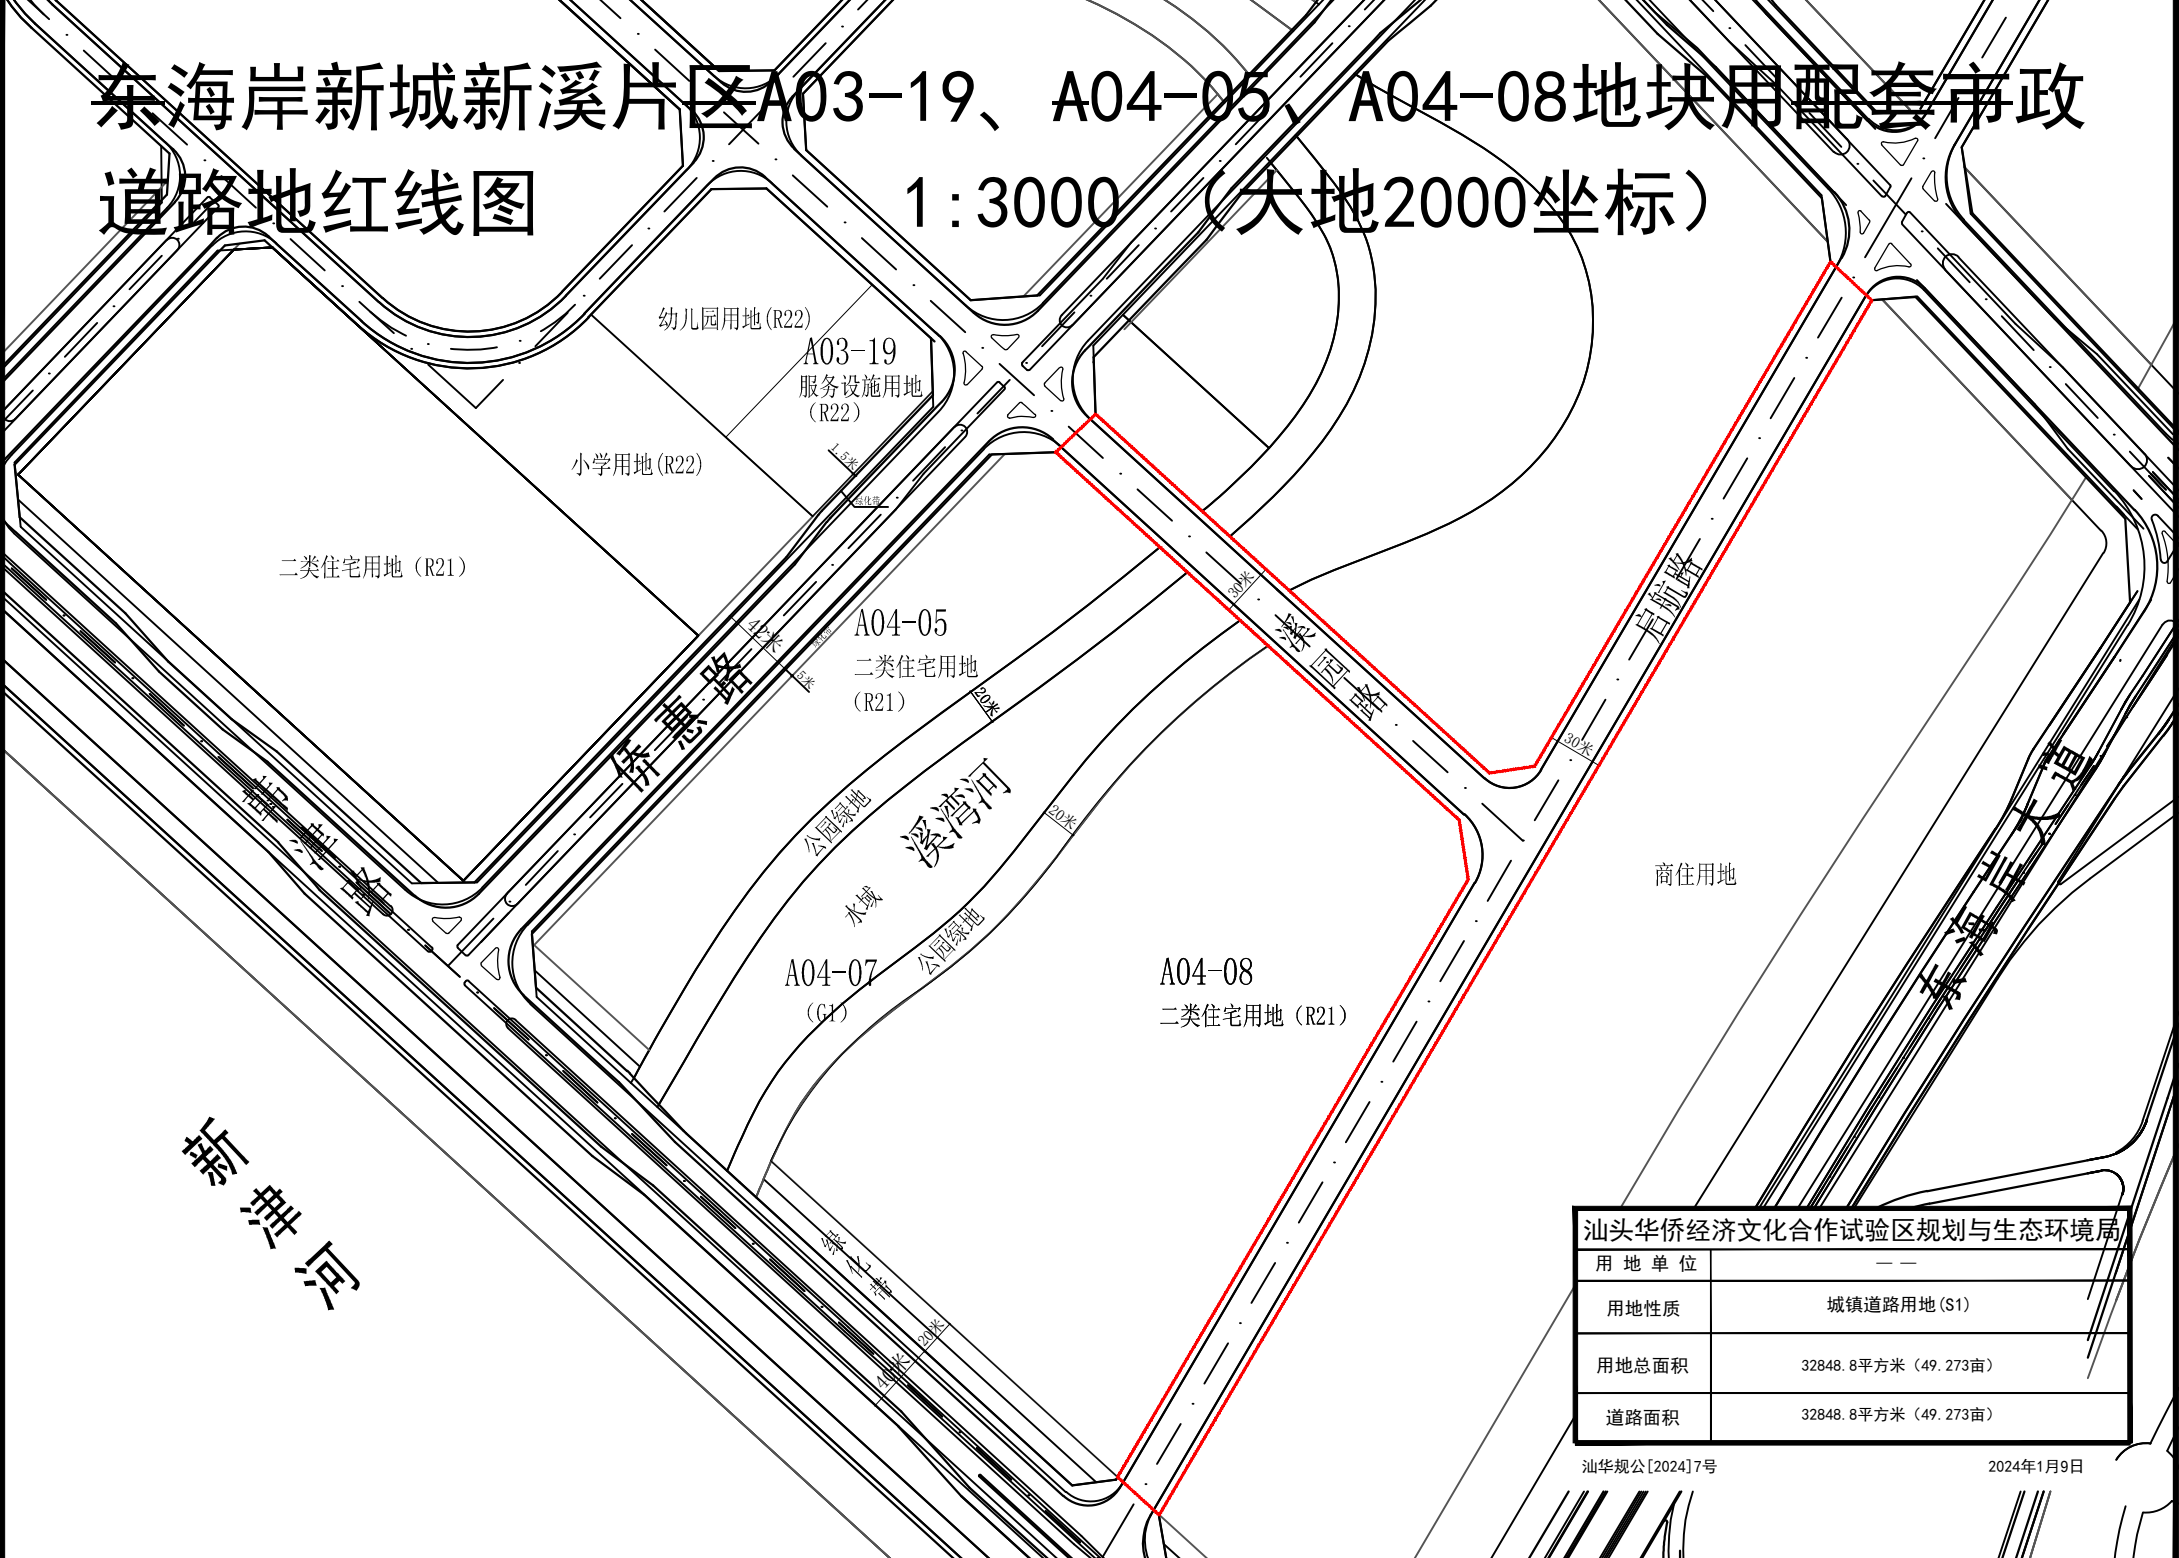

汕头华侨经济文化合作试验区规划与生态环境局	
用地单位	——
用地性质	城镇道路用地 (S1)
用地总面积	32848.8平方米 (49.273亩)
道路面积	32848.8平方米 (49.273亩)