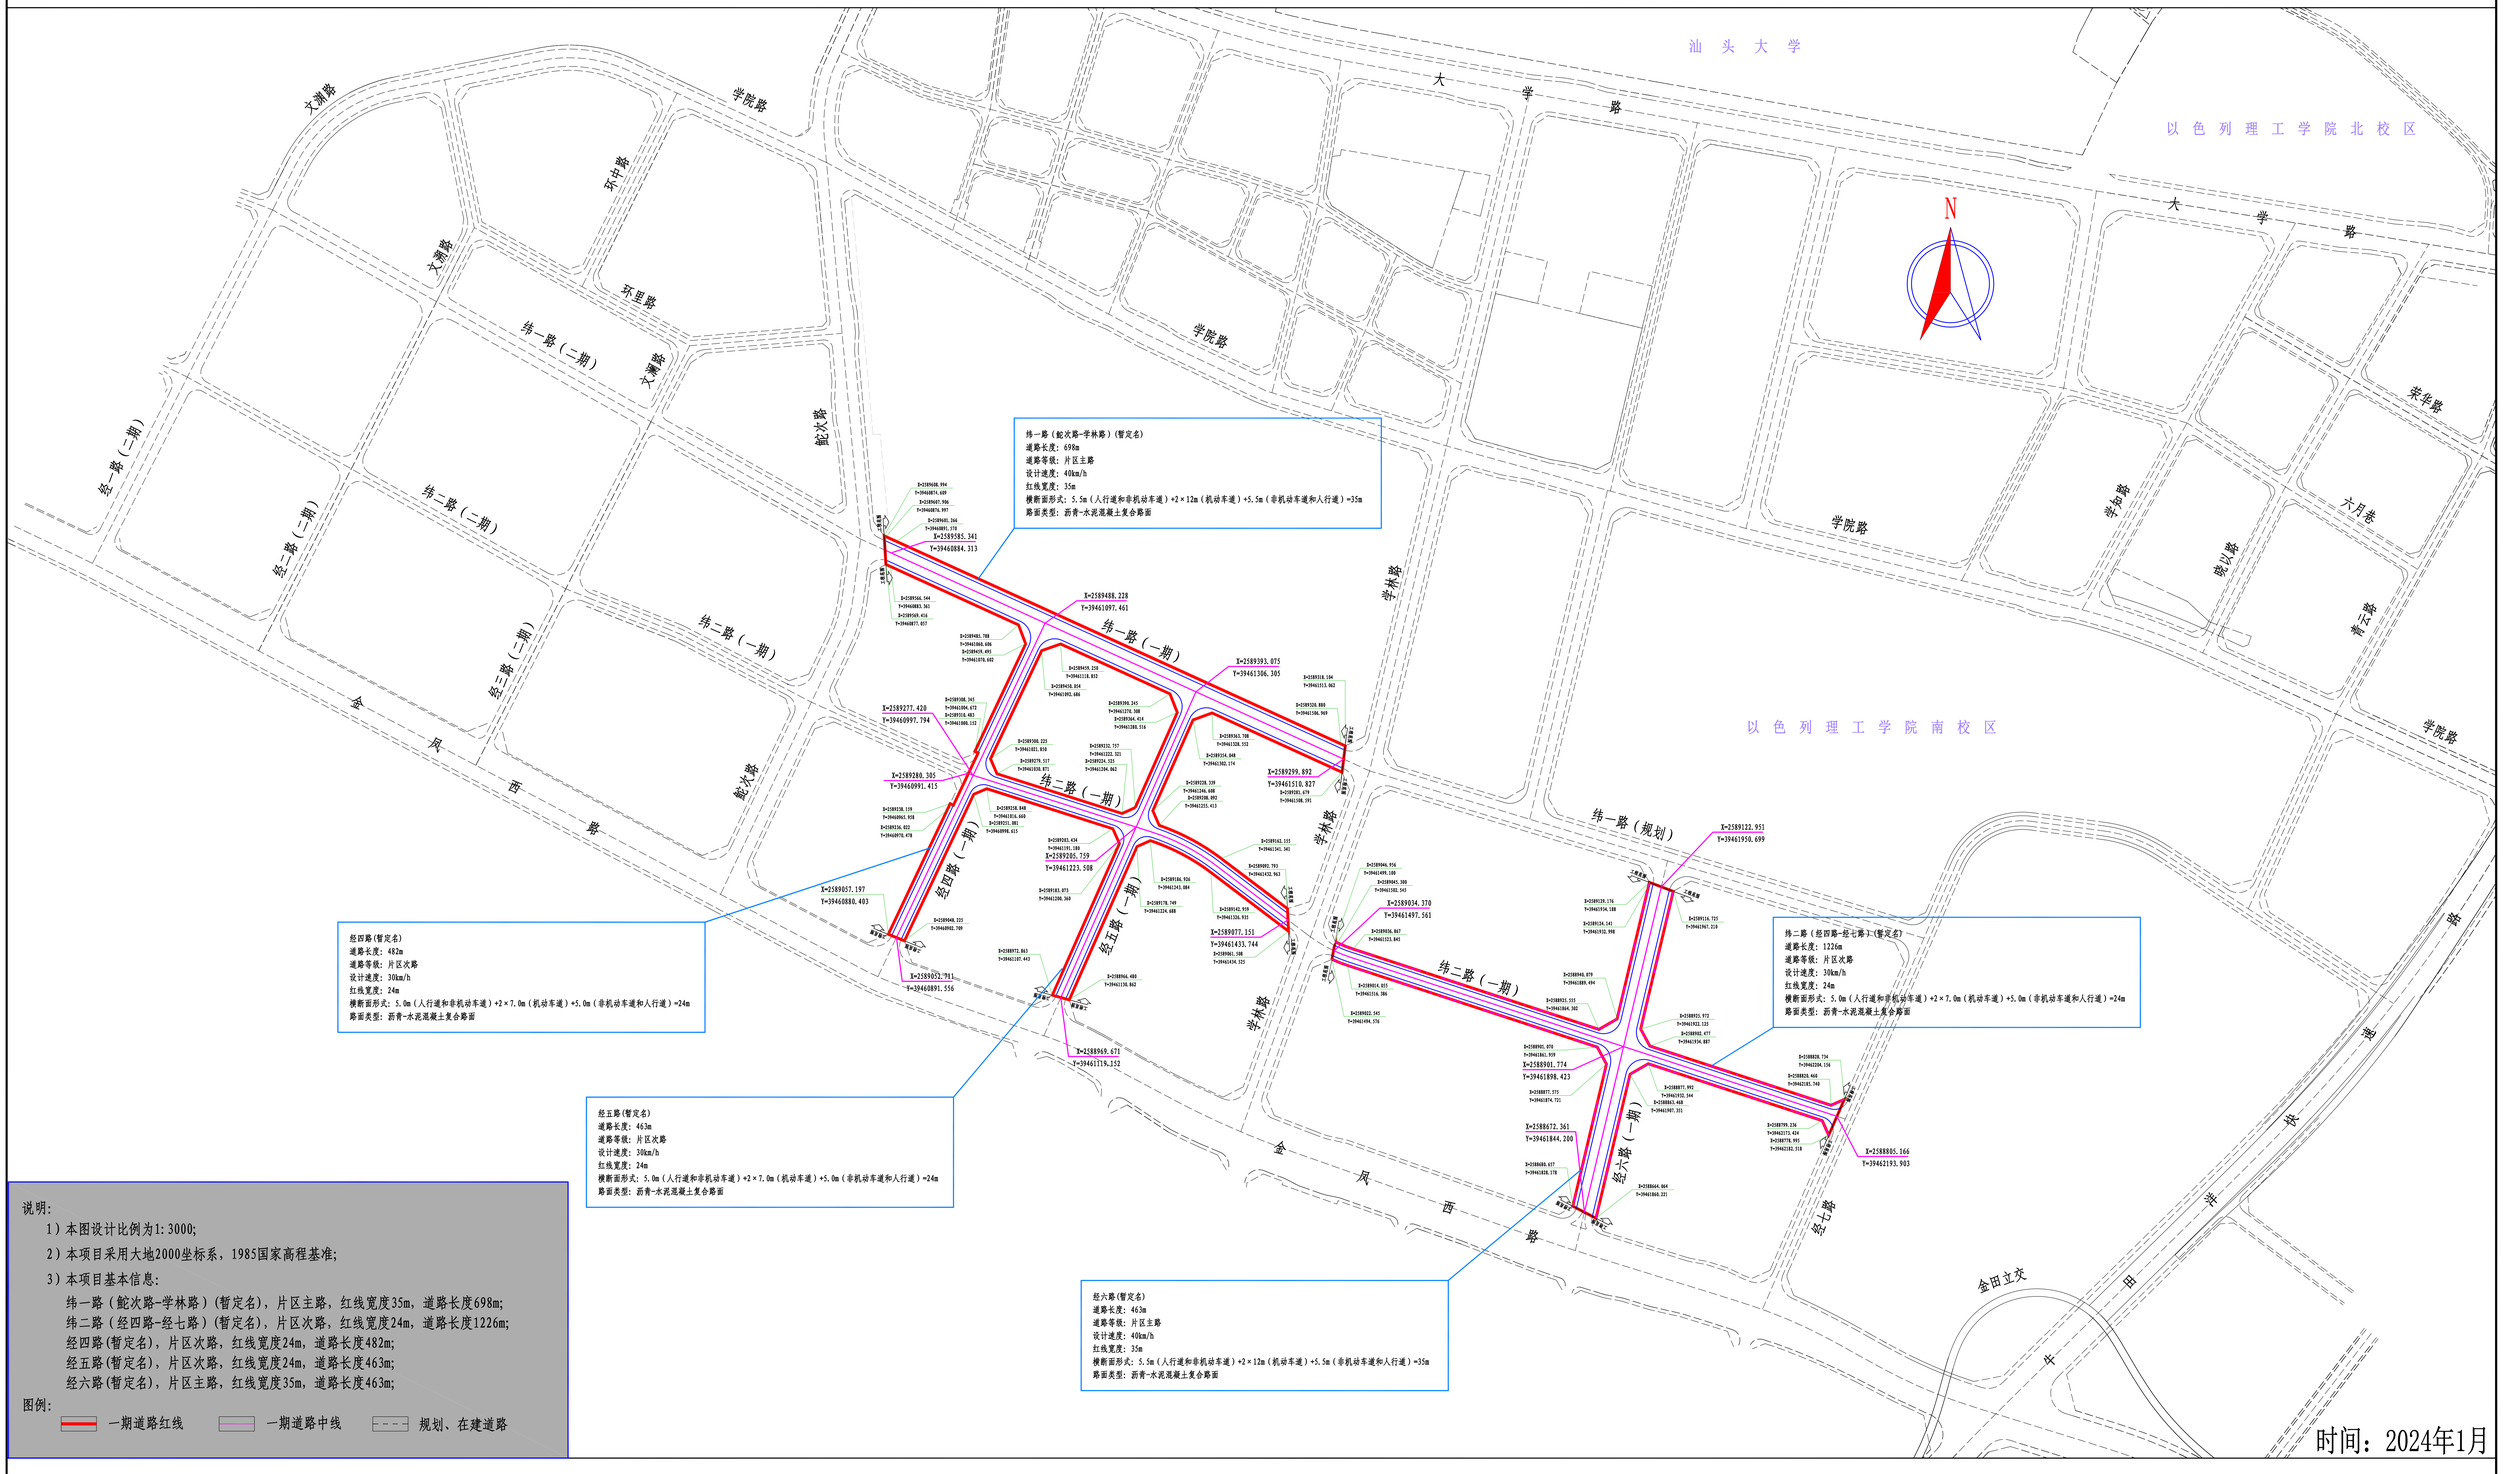

说明：

1）本图设计比例为1:3000；

2）本项目采用大地2000坐标系，1985国家高程基准；

3）本项目基本信息：

纬一路（鲍次路-学林路）(暂定名)，片区主路，红线宽度35m，道路长度698m；
纬二路（经四路-经七路）(暂定名)，片区次路，红线宽度24m，道路长度1226m；
经四路(暂定名)，片区次路，红线宽度24m，道路长度482m；
经五路(暂定名)，片区次路，红线宽度24m，道路长度463m；
经六路(暂定名)，片区主路，红线宽度35m，道路长度463m；

图例：

一期道路红线　一期道路中线　规划、在建道路

时间：2024年1月

汕头高新区中以（汕头）科技创新合作区（5G产业平台）配套设施建设（一期）

华汇工程设计集团股份有限公司 HUAHUI ENGINEERING DESIGN GROUP CO., LTD	设计证书编号 A133002705	审定	邢渊	设计总负责	邢渊	设计	揭积	设计阶段	施工图	建设单位	汕头高新区科创投发开发有限公司	图名	道路总平面图	项目编号	
		审核	丁永强	专业负责人	徐志文	校对	徐志文	出图日期	2024.1	项目名称	汕头高新区中以（汕头）科技创新合作区（5G产业平台）配套设施建设（一期）			图号	