


杉排路36号用地实测图

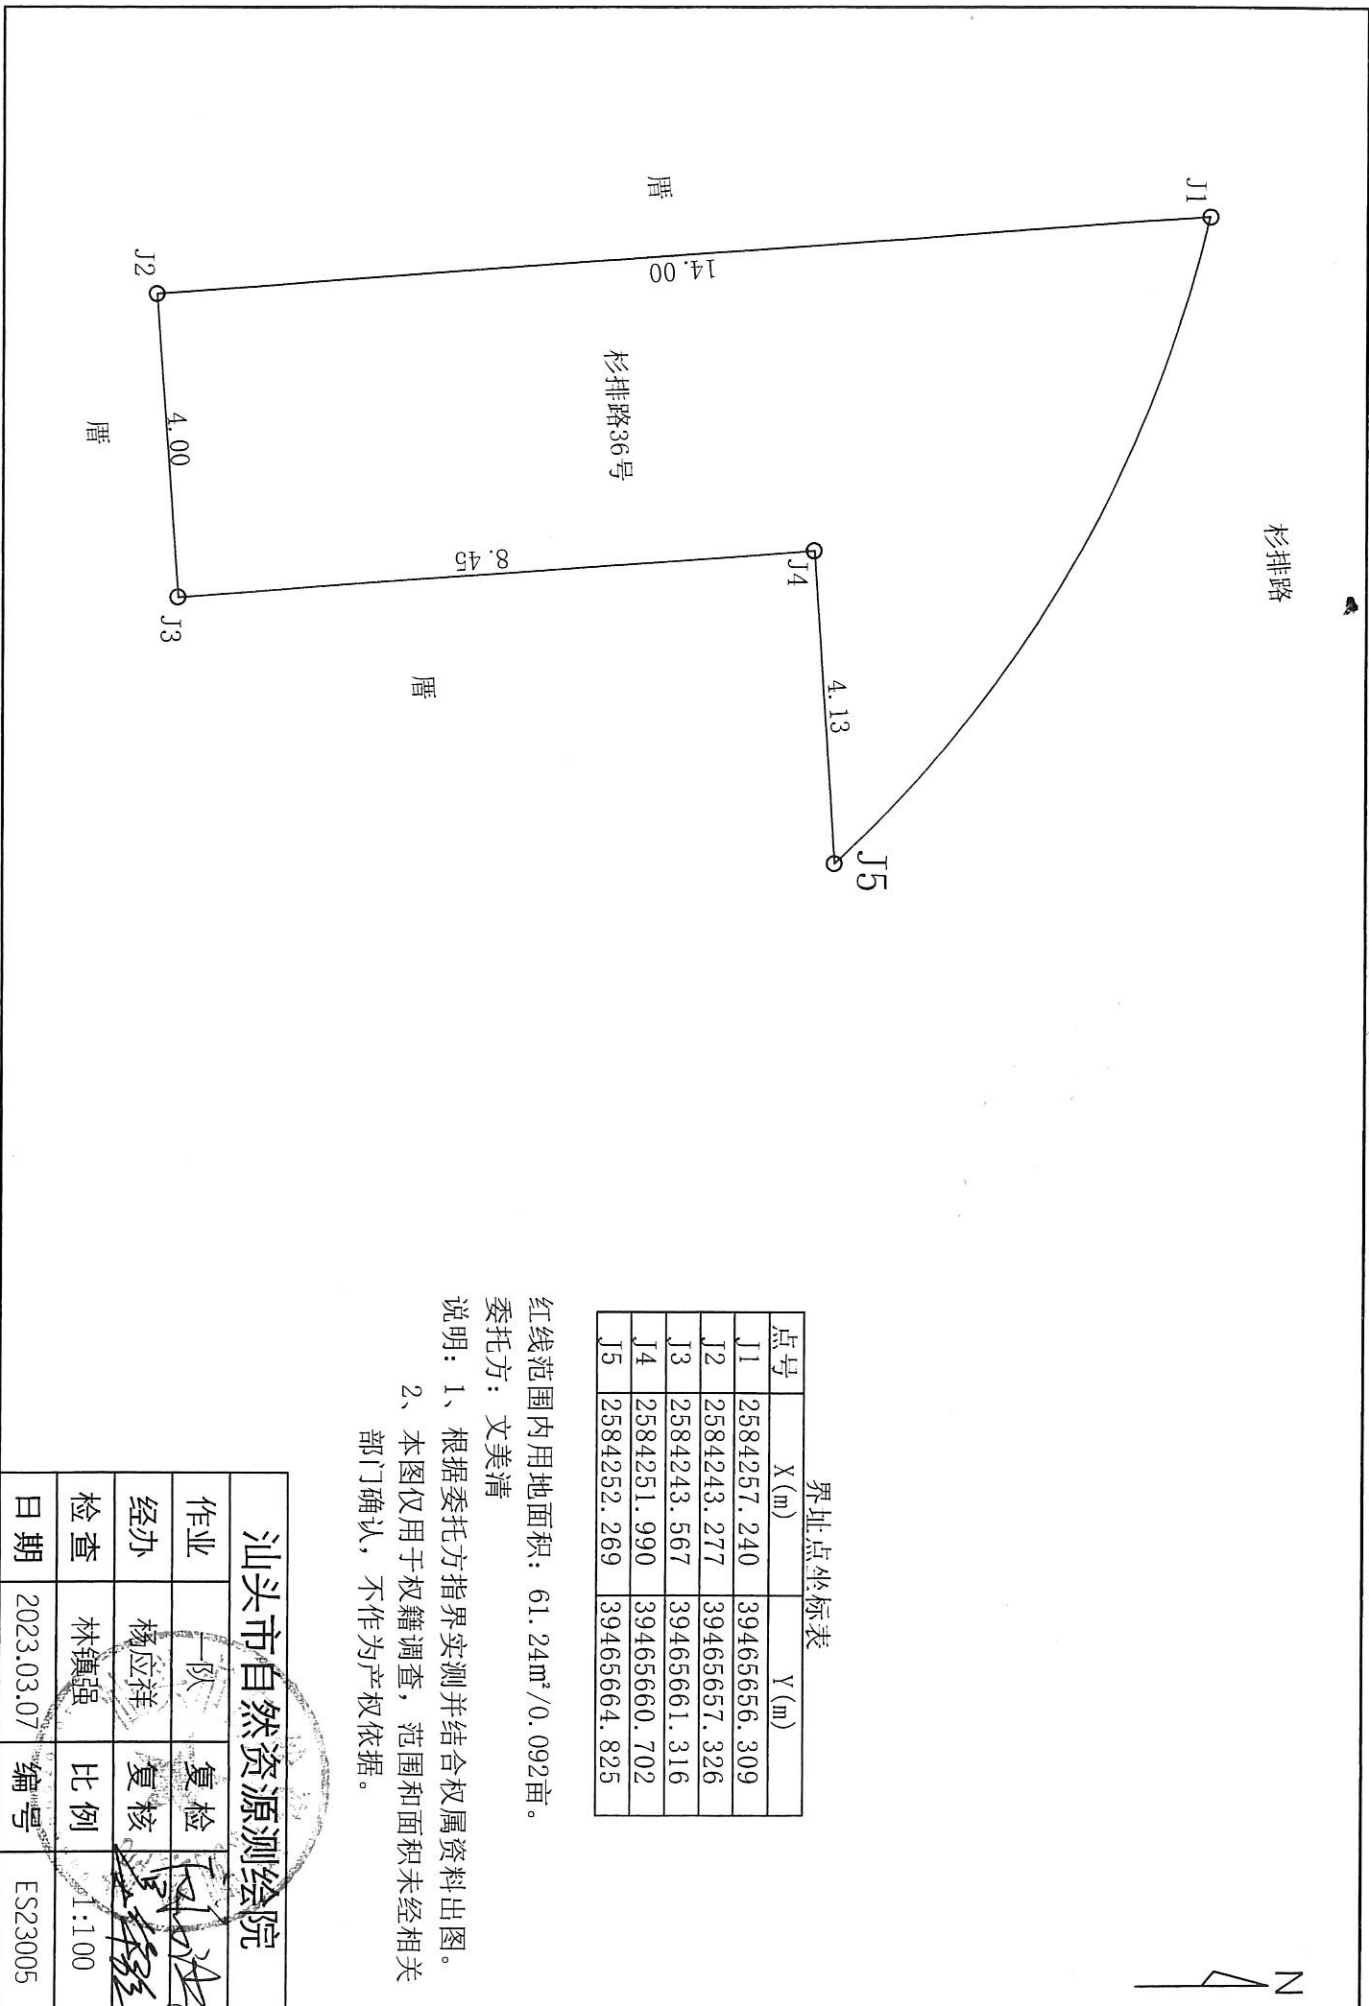

界址点坐标表

点号	X(m)	Y(m)
J1	2584257.240	39465656.309
J2	2584243.277	39465657.326
J3	2584243.567	39465661.316
J4	2584251.990	39465660.702
J5	2584252.269	39465664.825

红线范围内用地面积：61.24m²/0.092亩。

委托方：文美清

说明：1、根据委托方指界实测并结合权属资料出图。

2、本图仅用于权属调查，范围和面积未经相关部门确认，不作为产权依据。

汕头市自然资源局

作业	一队	复检	林应祥
经办	杨应祥	复核	林镇强
检查	林镇强	比例	1:100
日期	2023.03.07	编号	ES23005