


全球电子信息产业中心项目B05地块合并归宗后用地红线图

(2000国家大地坐标系)

1:2000

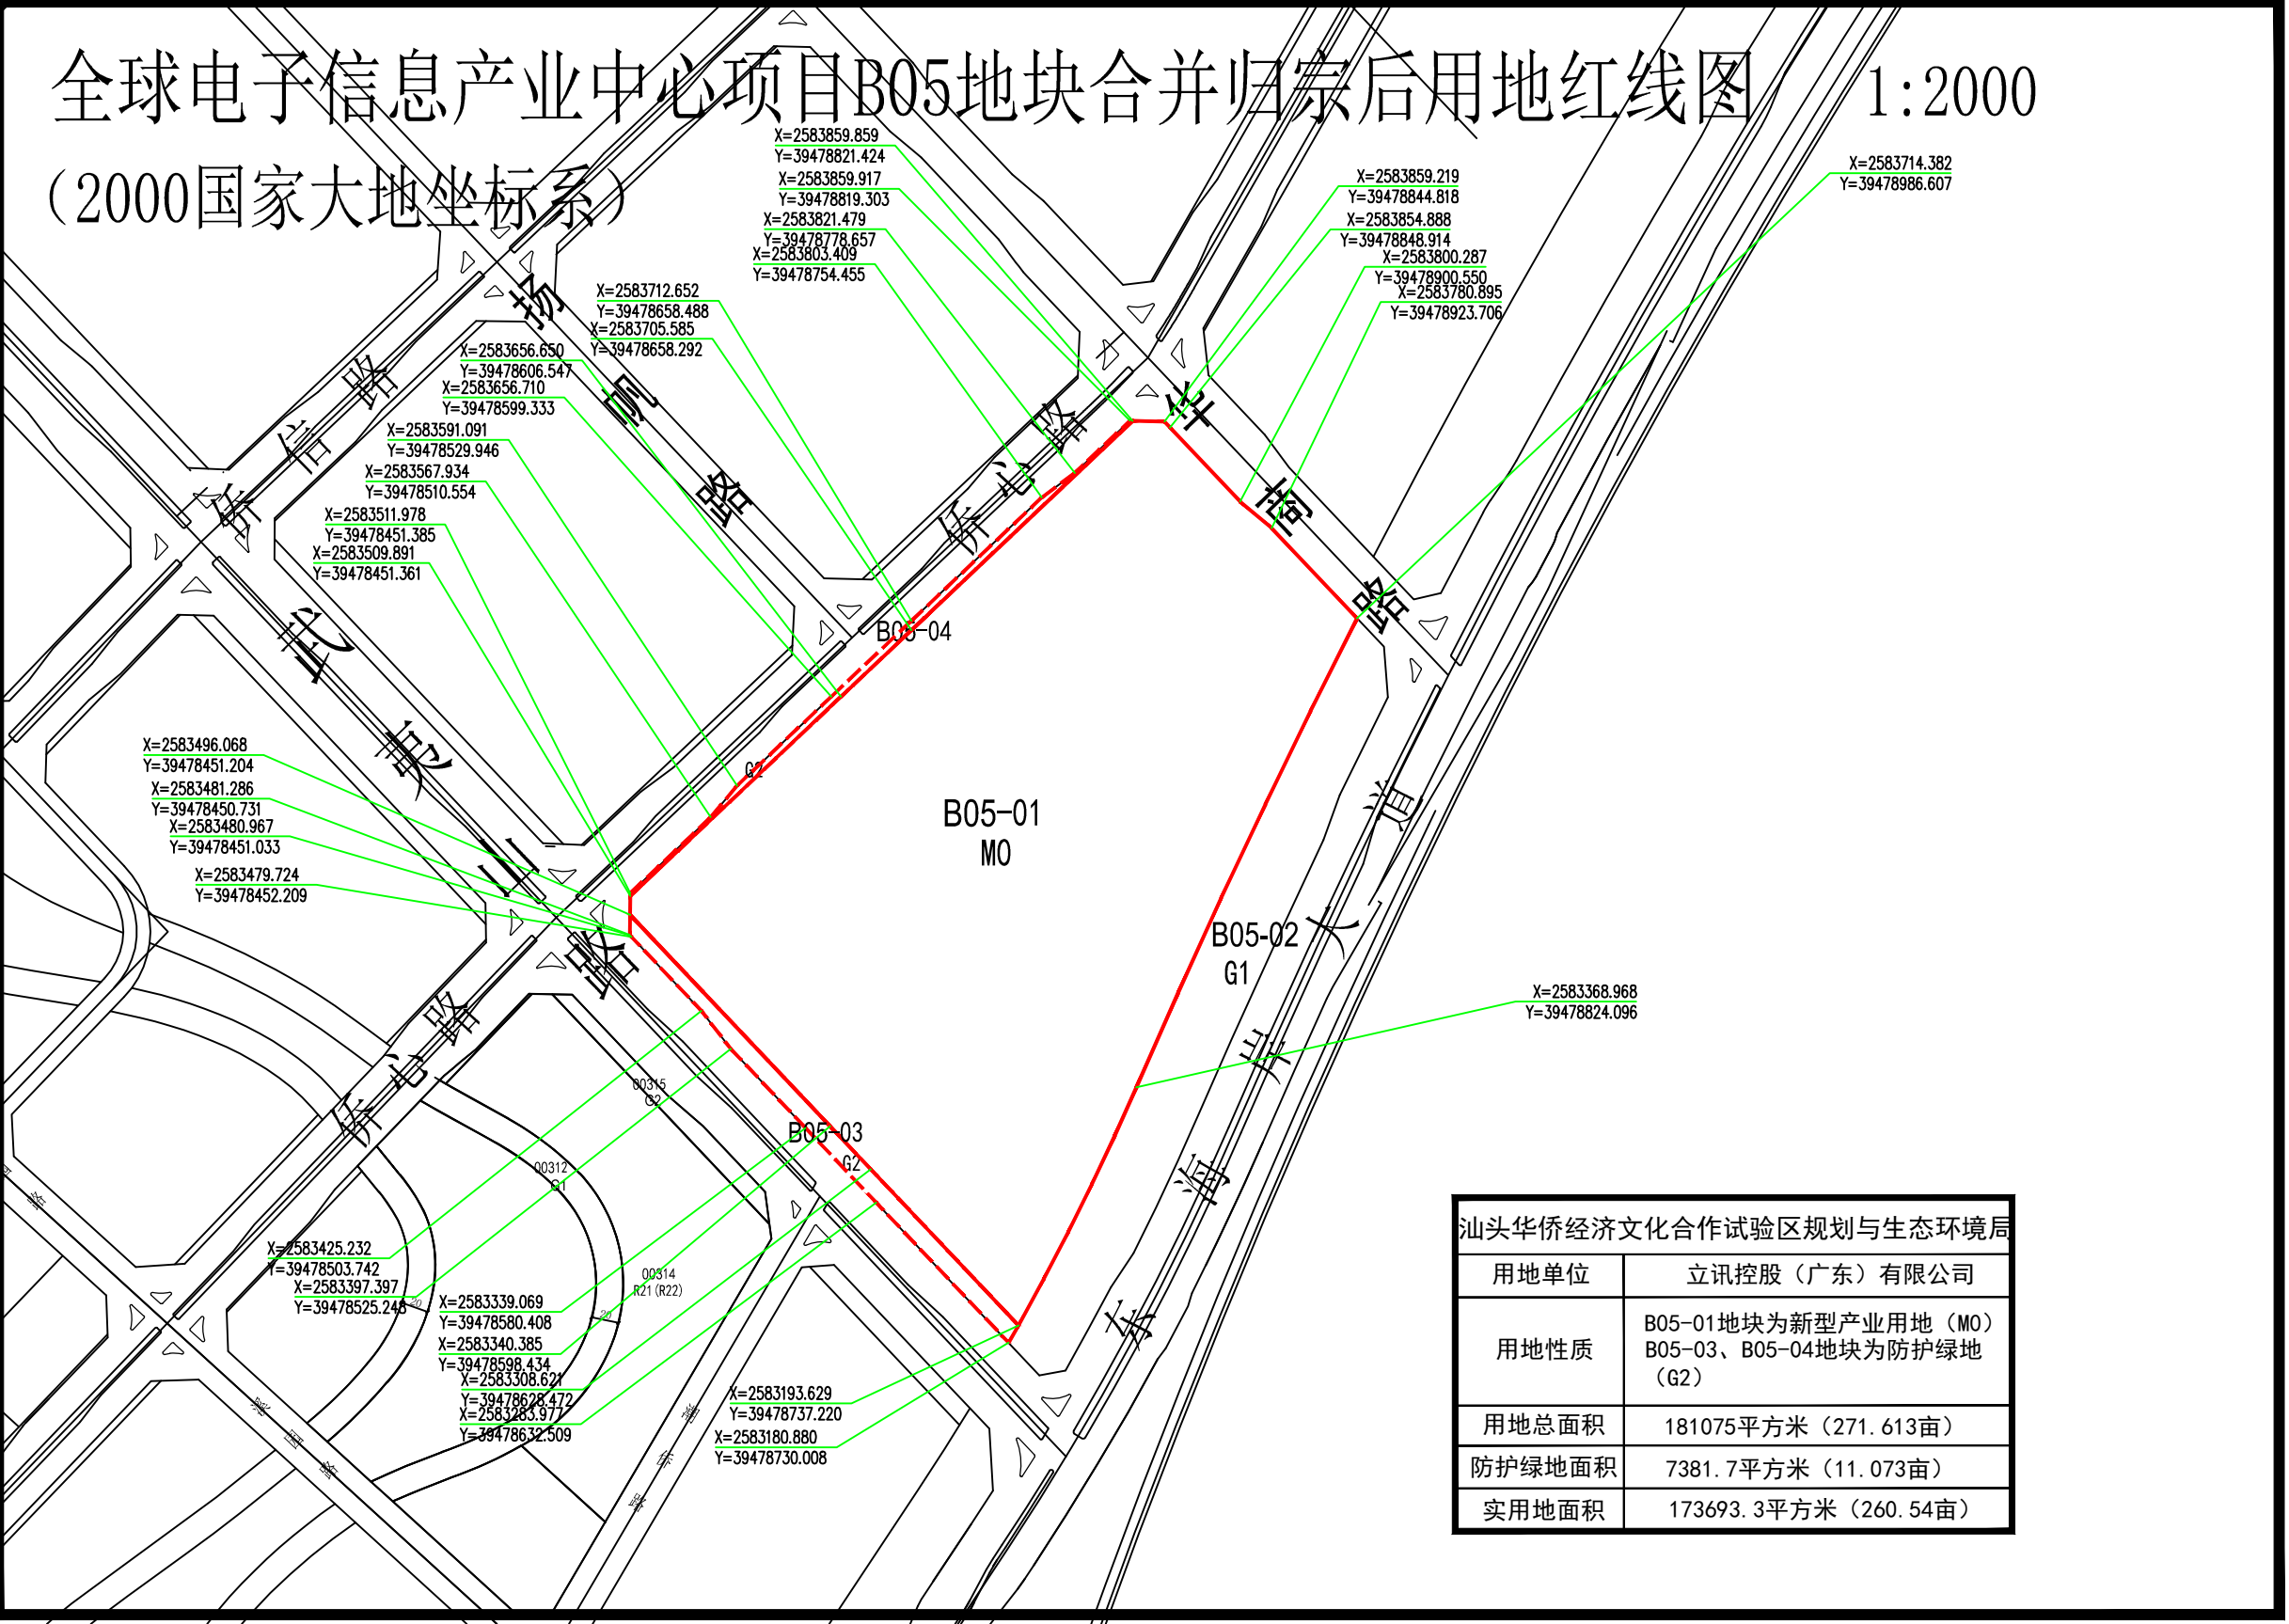

汕头华侨经济文化合作试验区规划与生态环境局	
用地单位	立讯控股（广东）有限公司
用地性质	B05-01地块为新型产业用地（M0） B05-03、B05-04地块为防护绿地（G2）
用地总面积	181075平方米（271. 613亩）
防护绿地面积	7381. 7平方米（11. 073亩）
实用地面积	173693. 3平方米（260. 54亩）