

中华人民共和国

建设用地规划许可证

地字第 4405072024YCG0004467 号

(备注: 汕华规许(2024) 7 号)

根据《中华人民共和国土地管理法》《中华人民共和国城乡规划法》和国家有关规定, 经审核, 本建设用地符合国土空间规划和用途管制要求, 颁发此证。

发证机关

日期




用地单位	中交(汕头市)置地有限公司
项目名称	东海岸新城新溪片区A组团A03-19、A04-05、A04-08地块配套市政道路
批准用地机关	---
批准用地文号	---
用地位置	汕头市东海岸新城溪湾片区A组团溪园路、启航路
用地面积	32848.80 平方米
土地用途	城镇道路用地
建设规模	---
土地取得方式	---
附图及附件名称	
1、建设用地规划审批表一式三份	
2、建设用地规划红线图一式六份	

遵守事项

- 一、本证是经自然资源主管部门依法审核, 建设用地符合国土空间规划和用途管制要求, 准予使用土地的法律凭证。
- 二、未取得本证而占用土地的, 属违法行为。
- 三、未经发证机关审核同意, 本证的各项规定不得随意变更。
- 四、本证所需附图及附件由发证机关依法确定, 与本证具有同等法律效力。

东海岸新城新溪片区A03-19、A04-05、A04-08地块配套市政道路用地红线图 1:3000 (大地2000坐标)

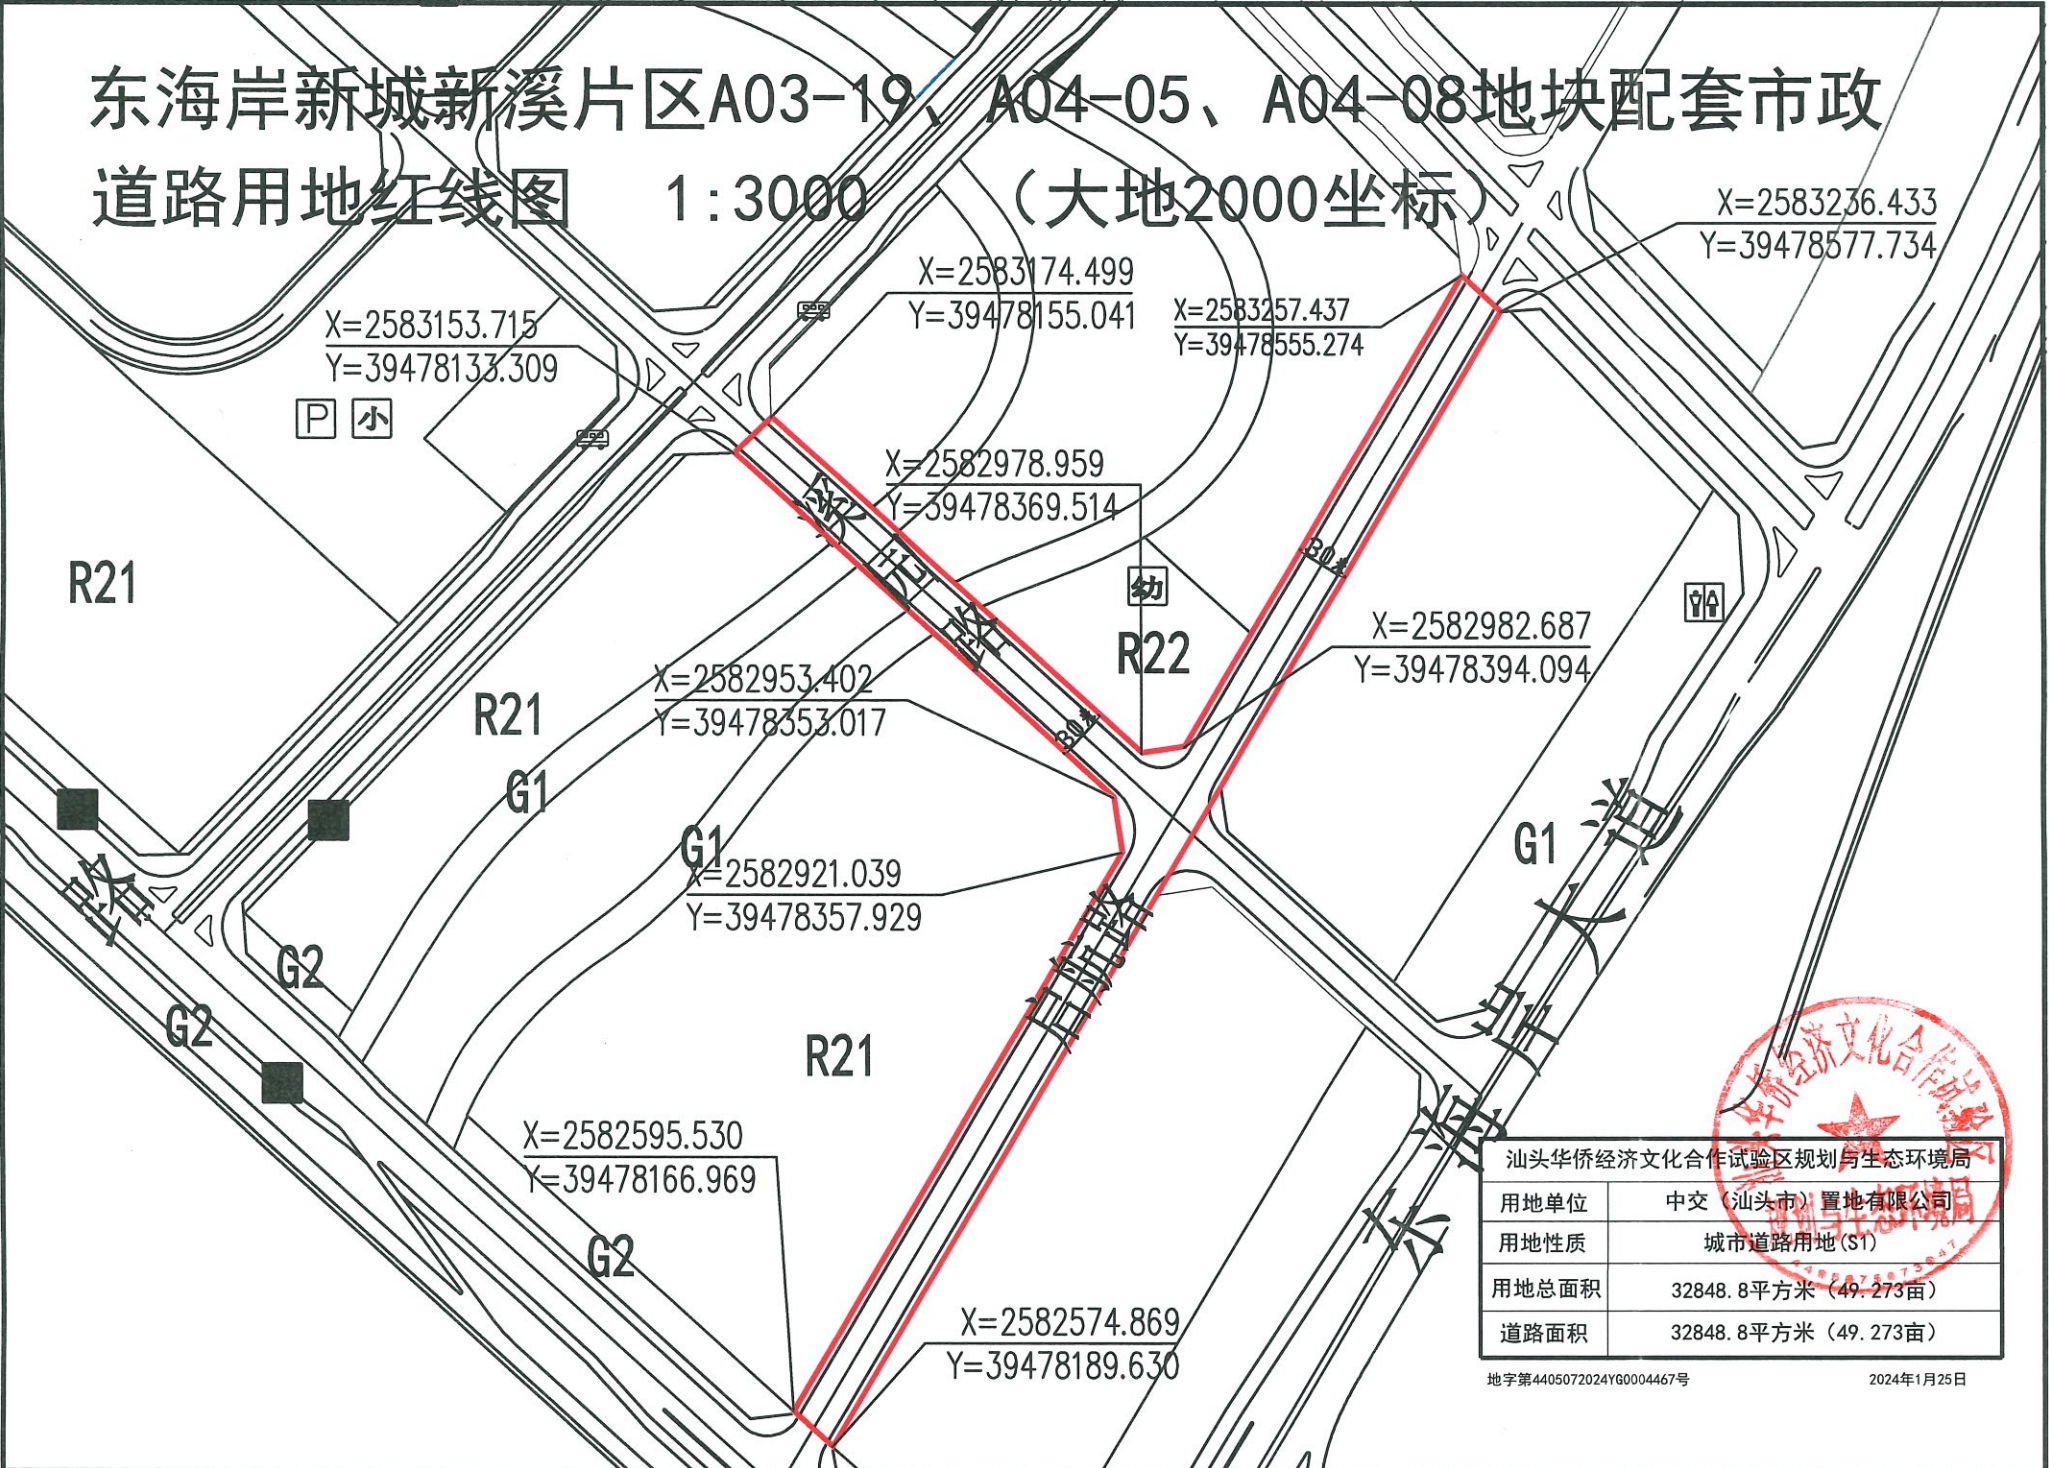

X=2583236.433
Y=39478577.734

X=2583153.715
Y=39478133.309

X=2583174.499
Y=39478155.041

X=2583257.437
Y=39478555.274

X=2582978.959
Y=39478369.514

X=2582982.687
Y=39478394.094

X=2582953.402
Y=39478353.017

X=2582921.039
Y=39478357.929

X=2582595.530
Y=39478166.969

X=2582574.869
Y=39478189.630



汕头华侨经济文化合作试验区规划与生态环境局	
用地单位	中交（汕头市）置地有限公司
用地性质	城市道路用地（S1）
用地总面积	32848.8平方米（49.273亩）
道路面积	32848.8平方米（49.273亩）