


全球电子信息产业中心项目B05地块合并归属后用地红线图
(2000国家大地坐标系)

1:2000

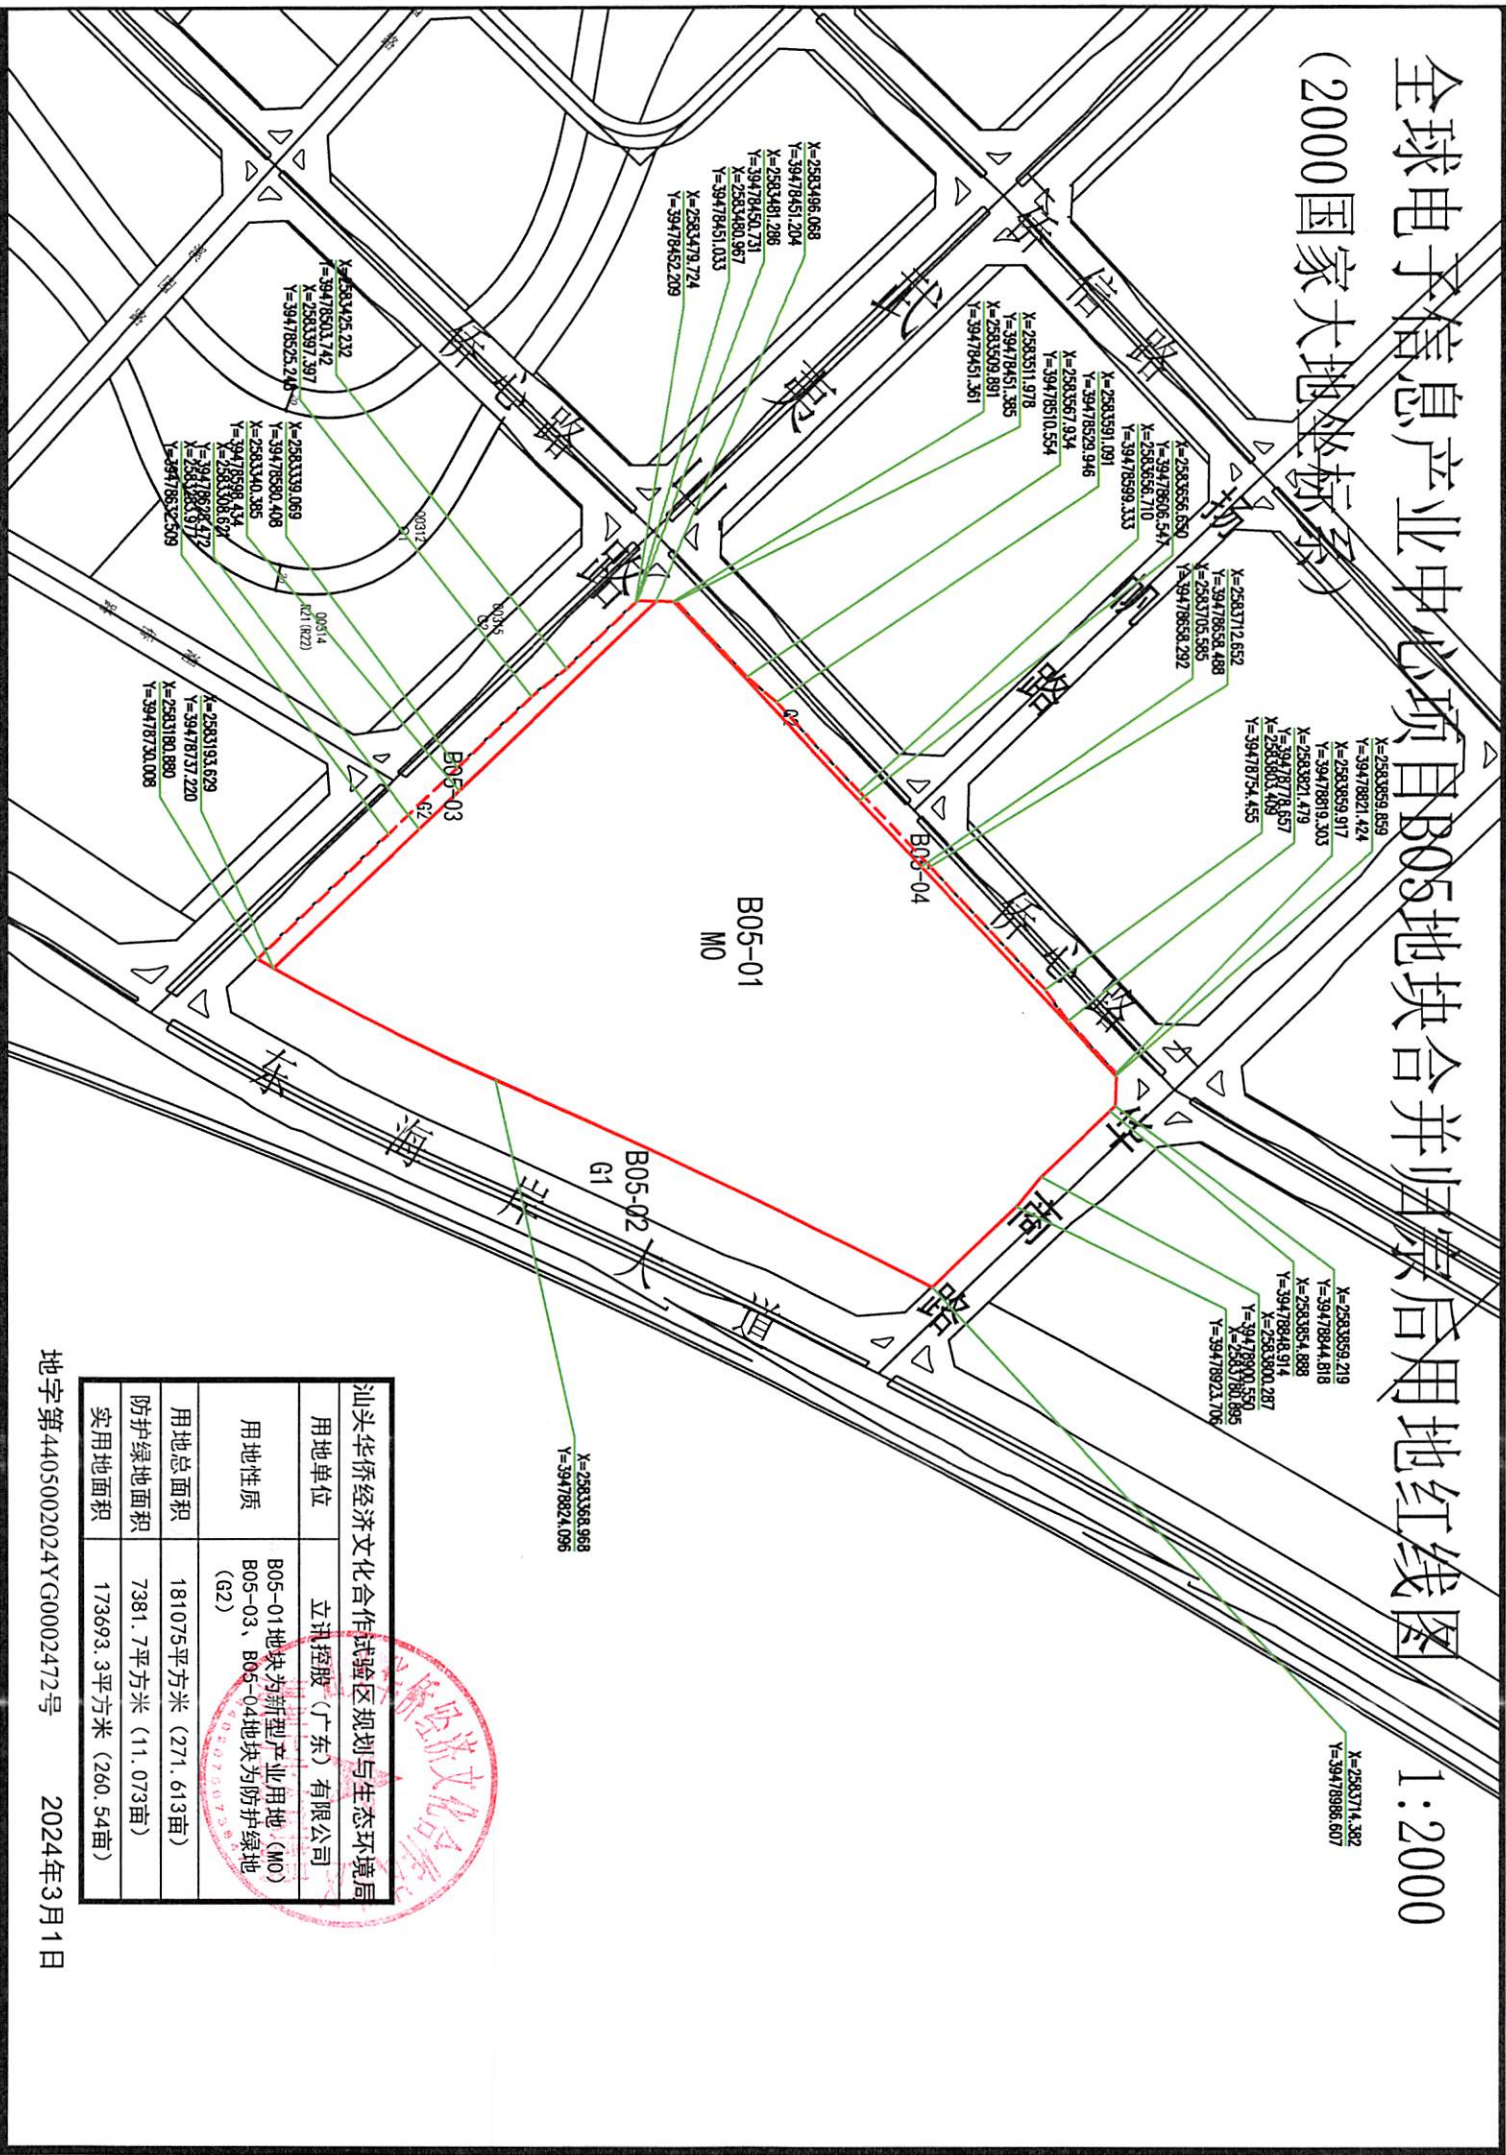

用地单位	立讯控股（广东）有限公司
用地性质	B05-01地块为新型产业用地（M0） B05-03、B05-04地块为防护绿地（G2）
用地总面积	181075平方米（271.613亩）
防护绿地面积	7381.7平方米（11.073亩）
实用地面积	173693.3平方米（260.54亩）