


观悦府（暂定名）配套市政道路项目用地红线图（大地2000坐标 1:3000）

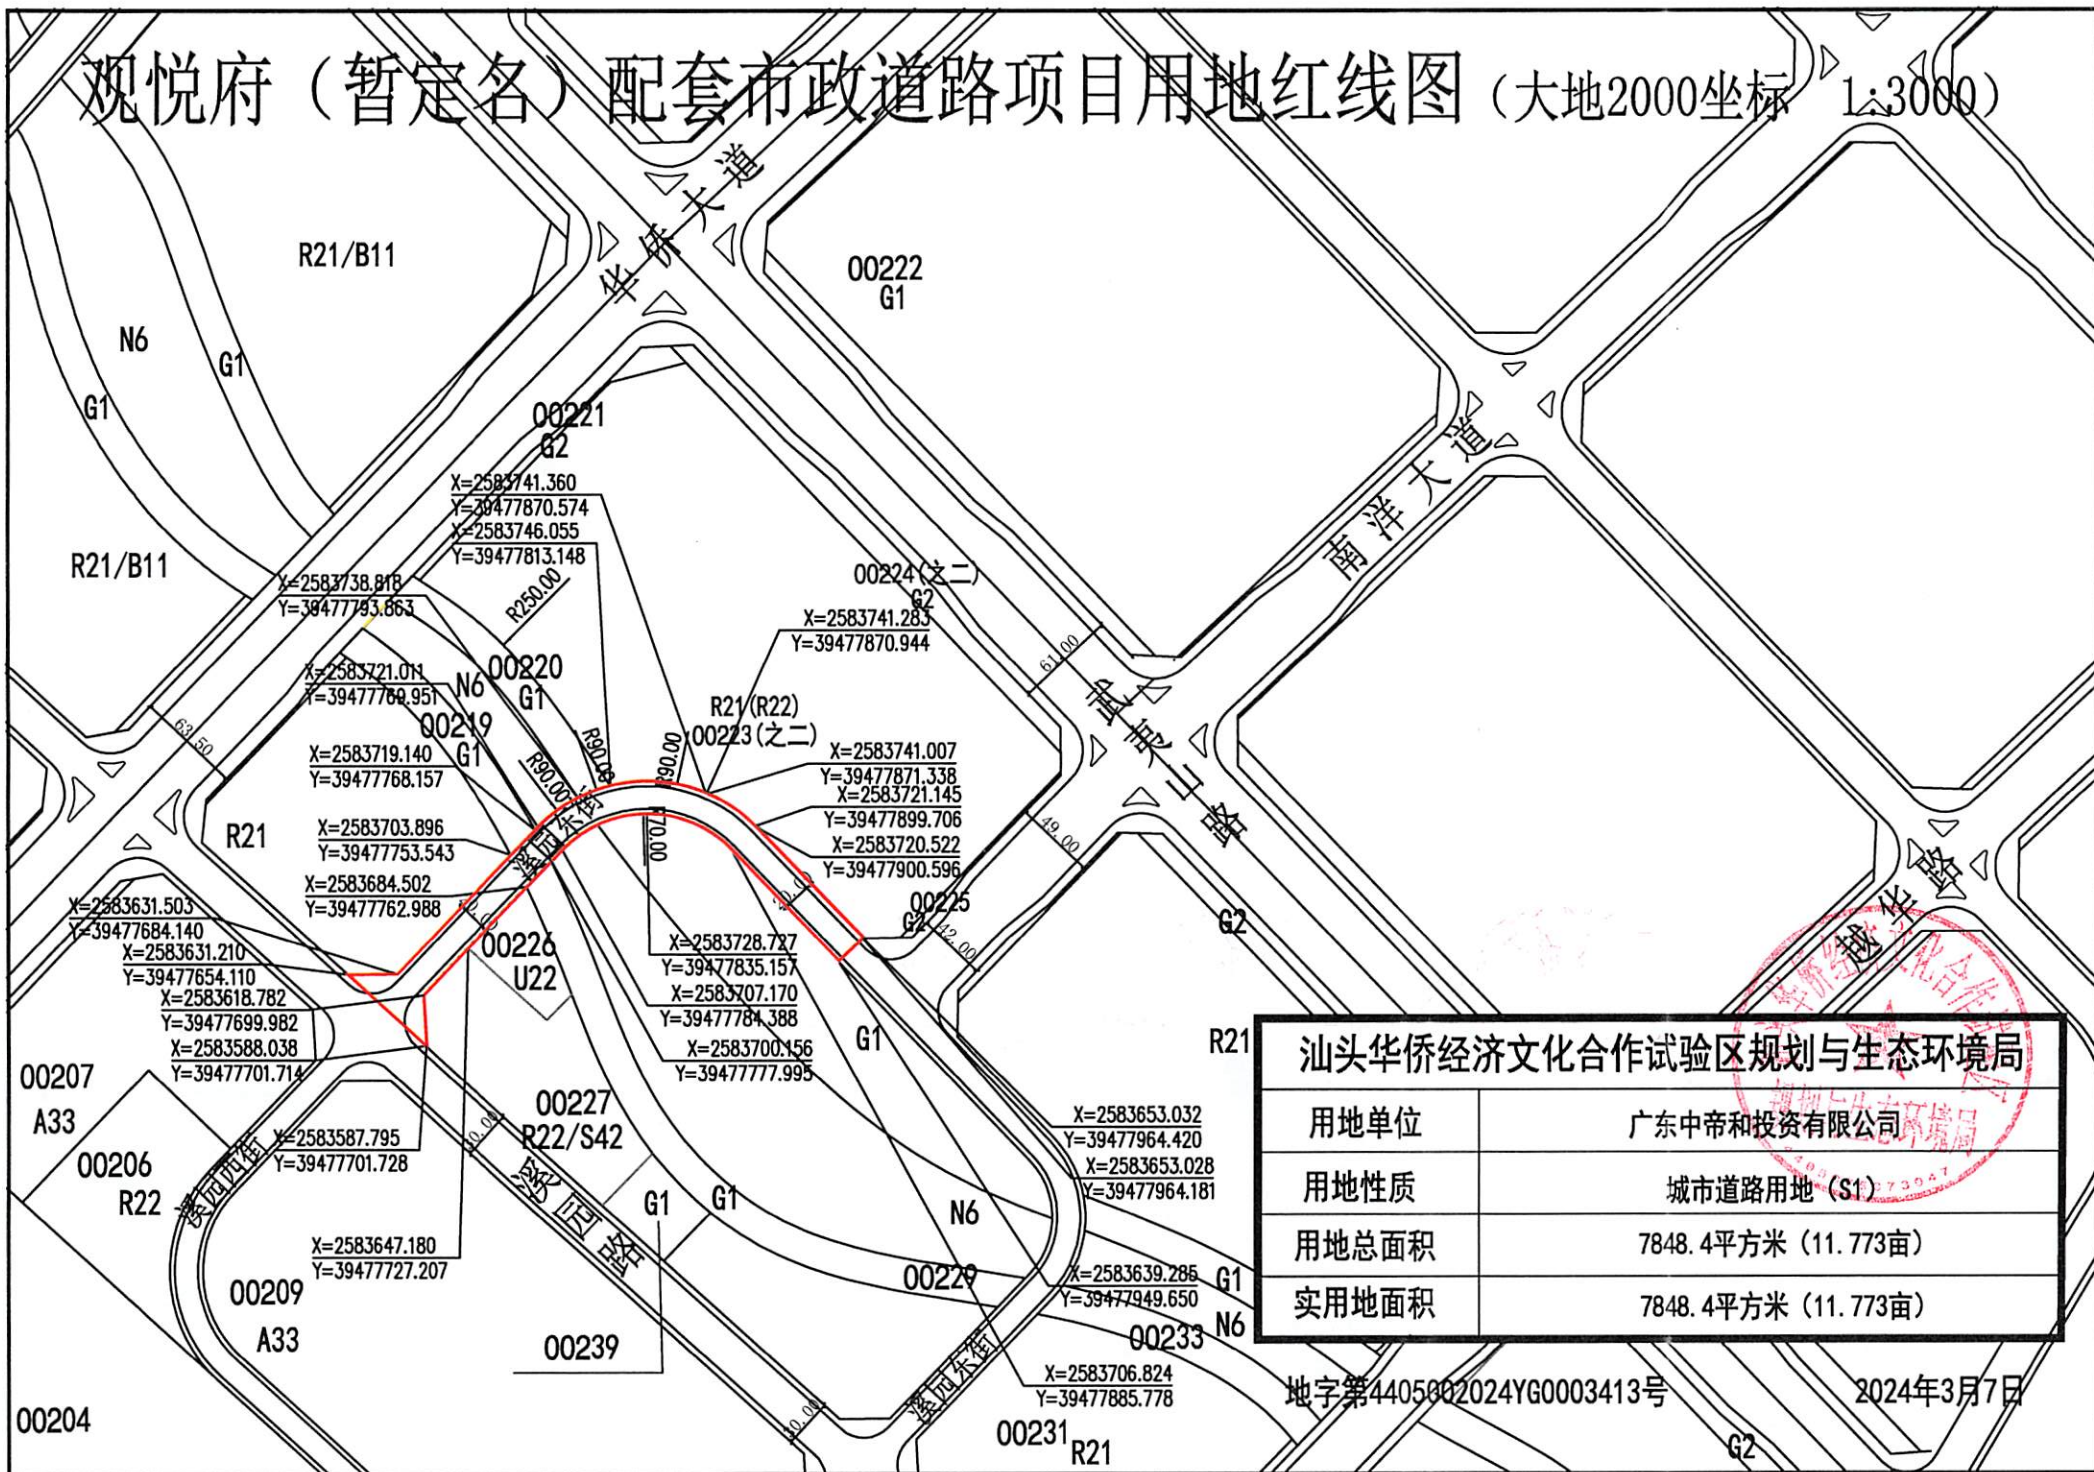

汕头华侨经济文化合作试验区规划与生态环境局	
用地单位	广东中帝和投资有限公司
用地性质	城市道路用地 (S1)
用地总面积	7848.4平方米 (11.773亩)
实用地面积	7848.4平方米 (11.773亩)

地字第4405002024YG0003413号

2024年3月7日