


观悦府（暂定名）配套市政道路项目用地红线图（大地2000坐标 1:3000）

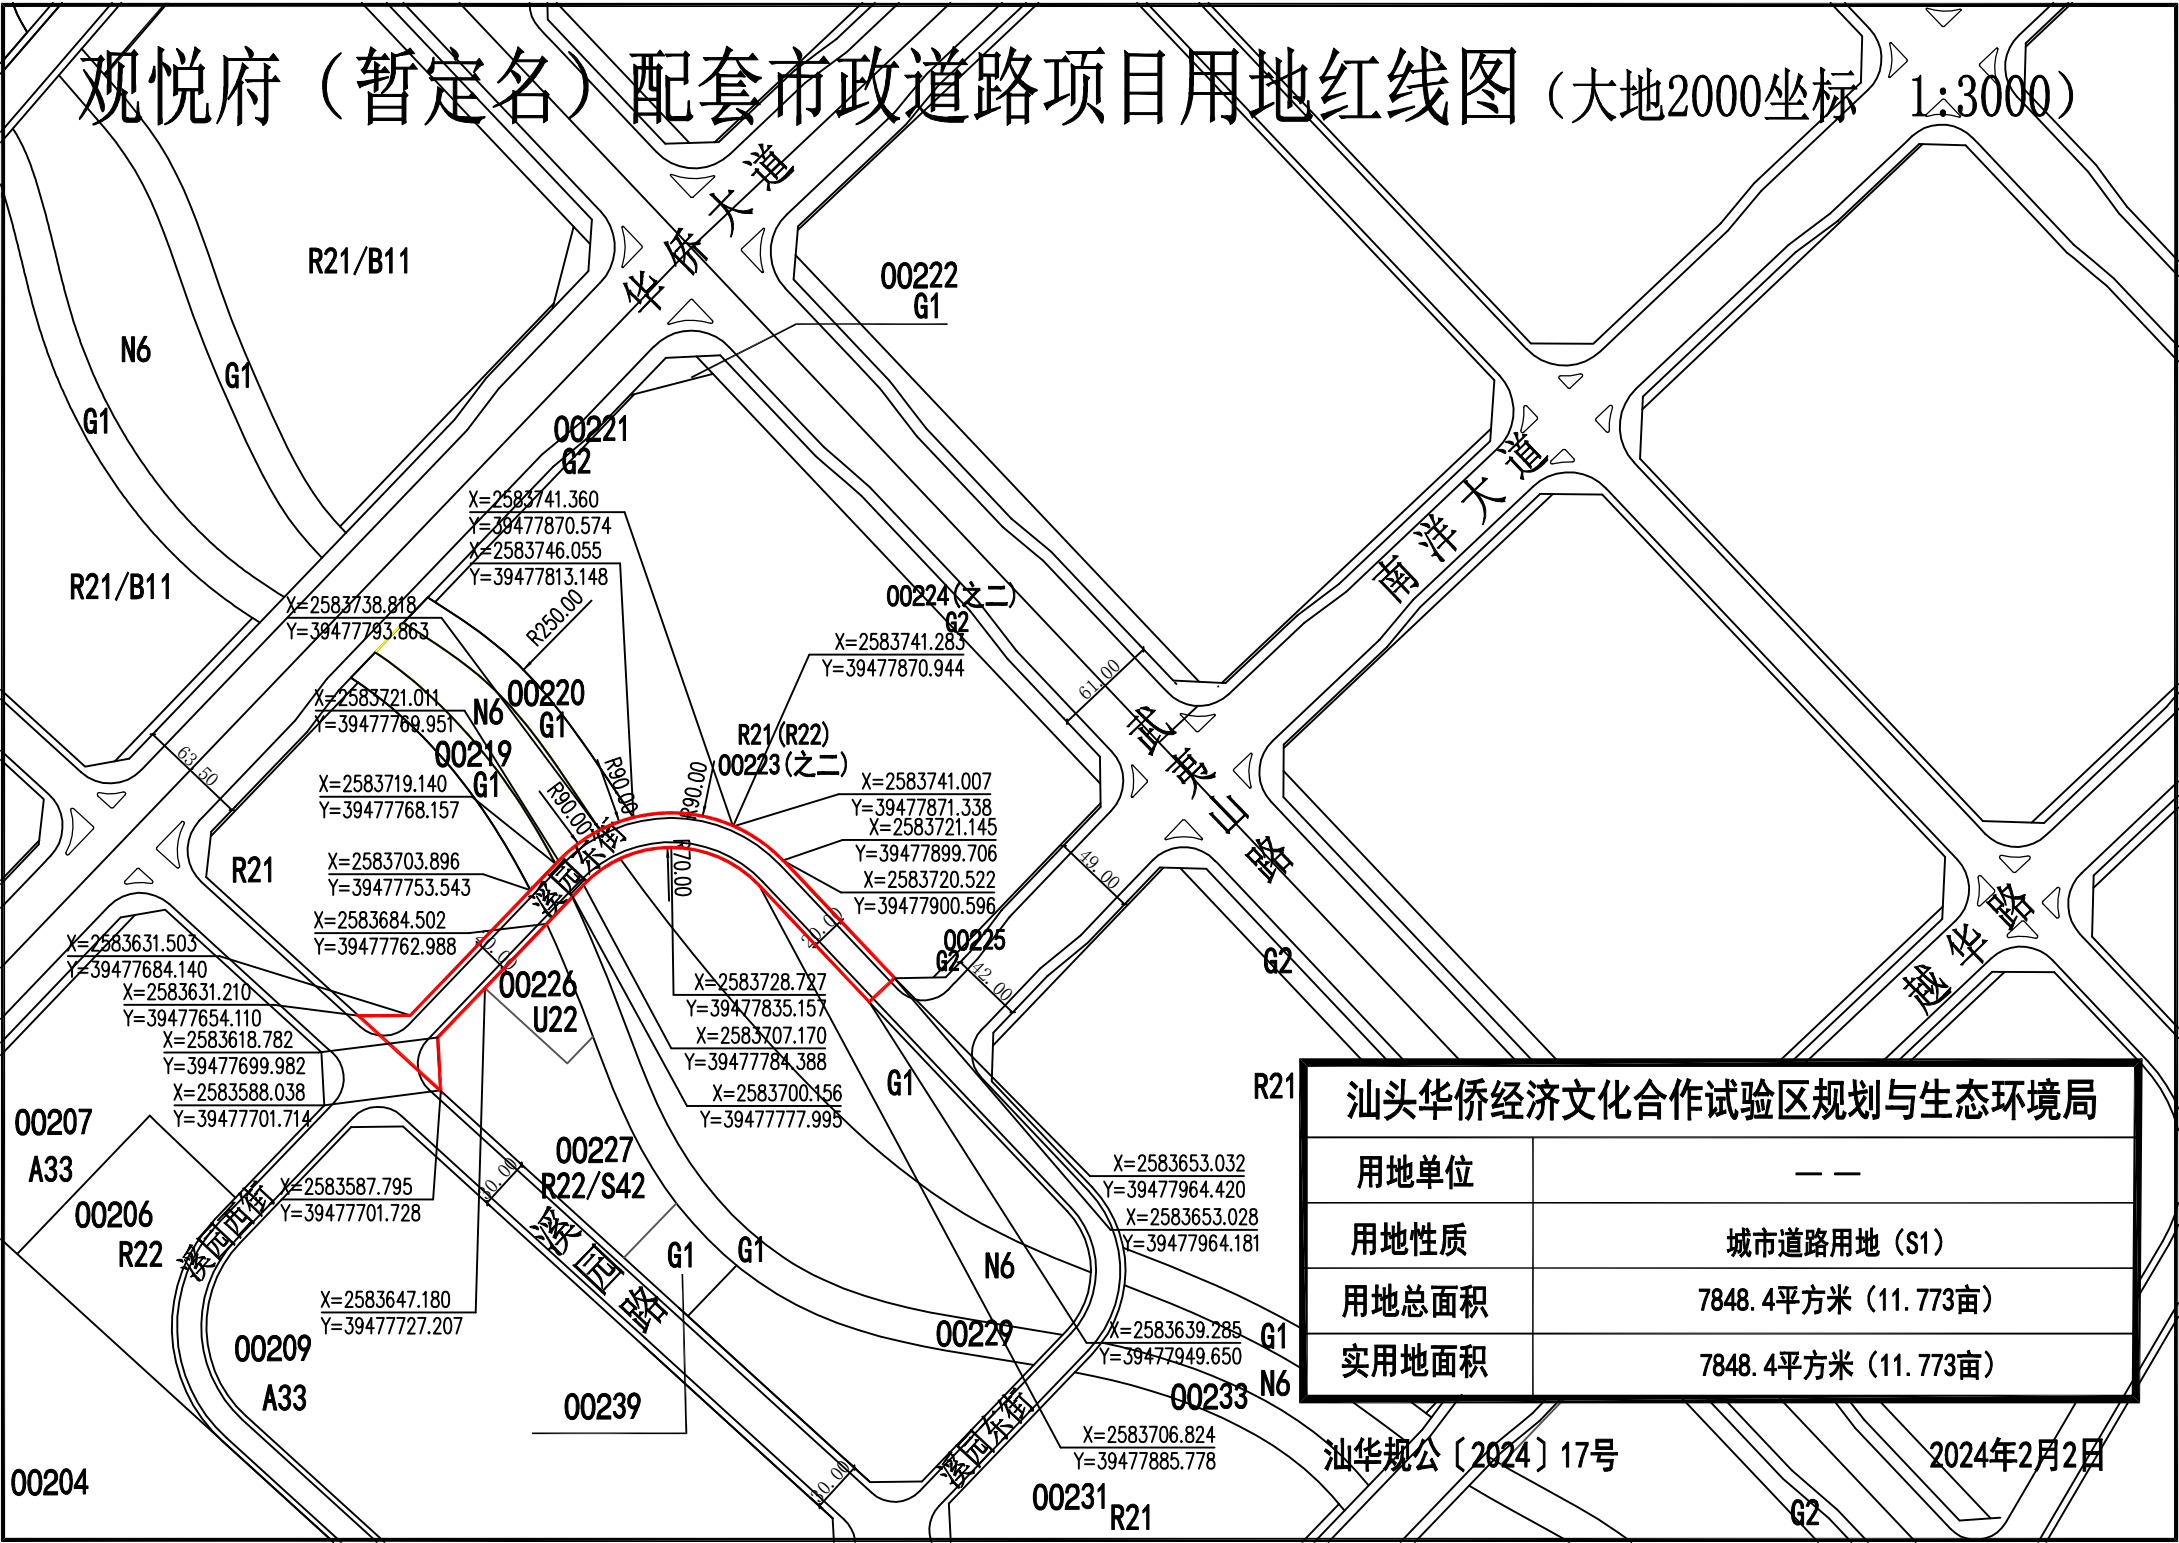

汕头华侨经济文化合作试验区规划与生态环境局	
用地单位	— —
用地性质	城市道路用地（S1）
用地总面积	7848.4平方米（11.773亩）
实用地面积	7848.4平方米（11.773亩）

汕华规公〔2024〕17号

2024年2月2日