


东海岸新城莱湾B-3-01（之一）科研用地地块红线图

1:2000

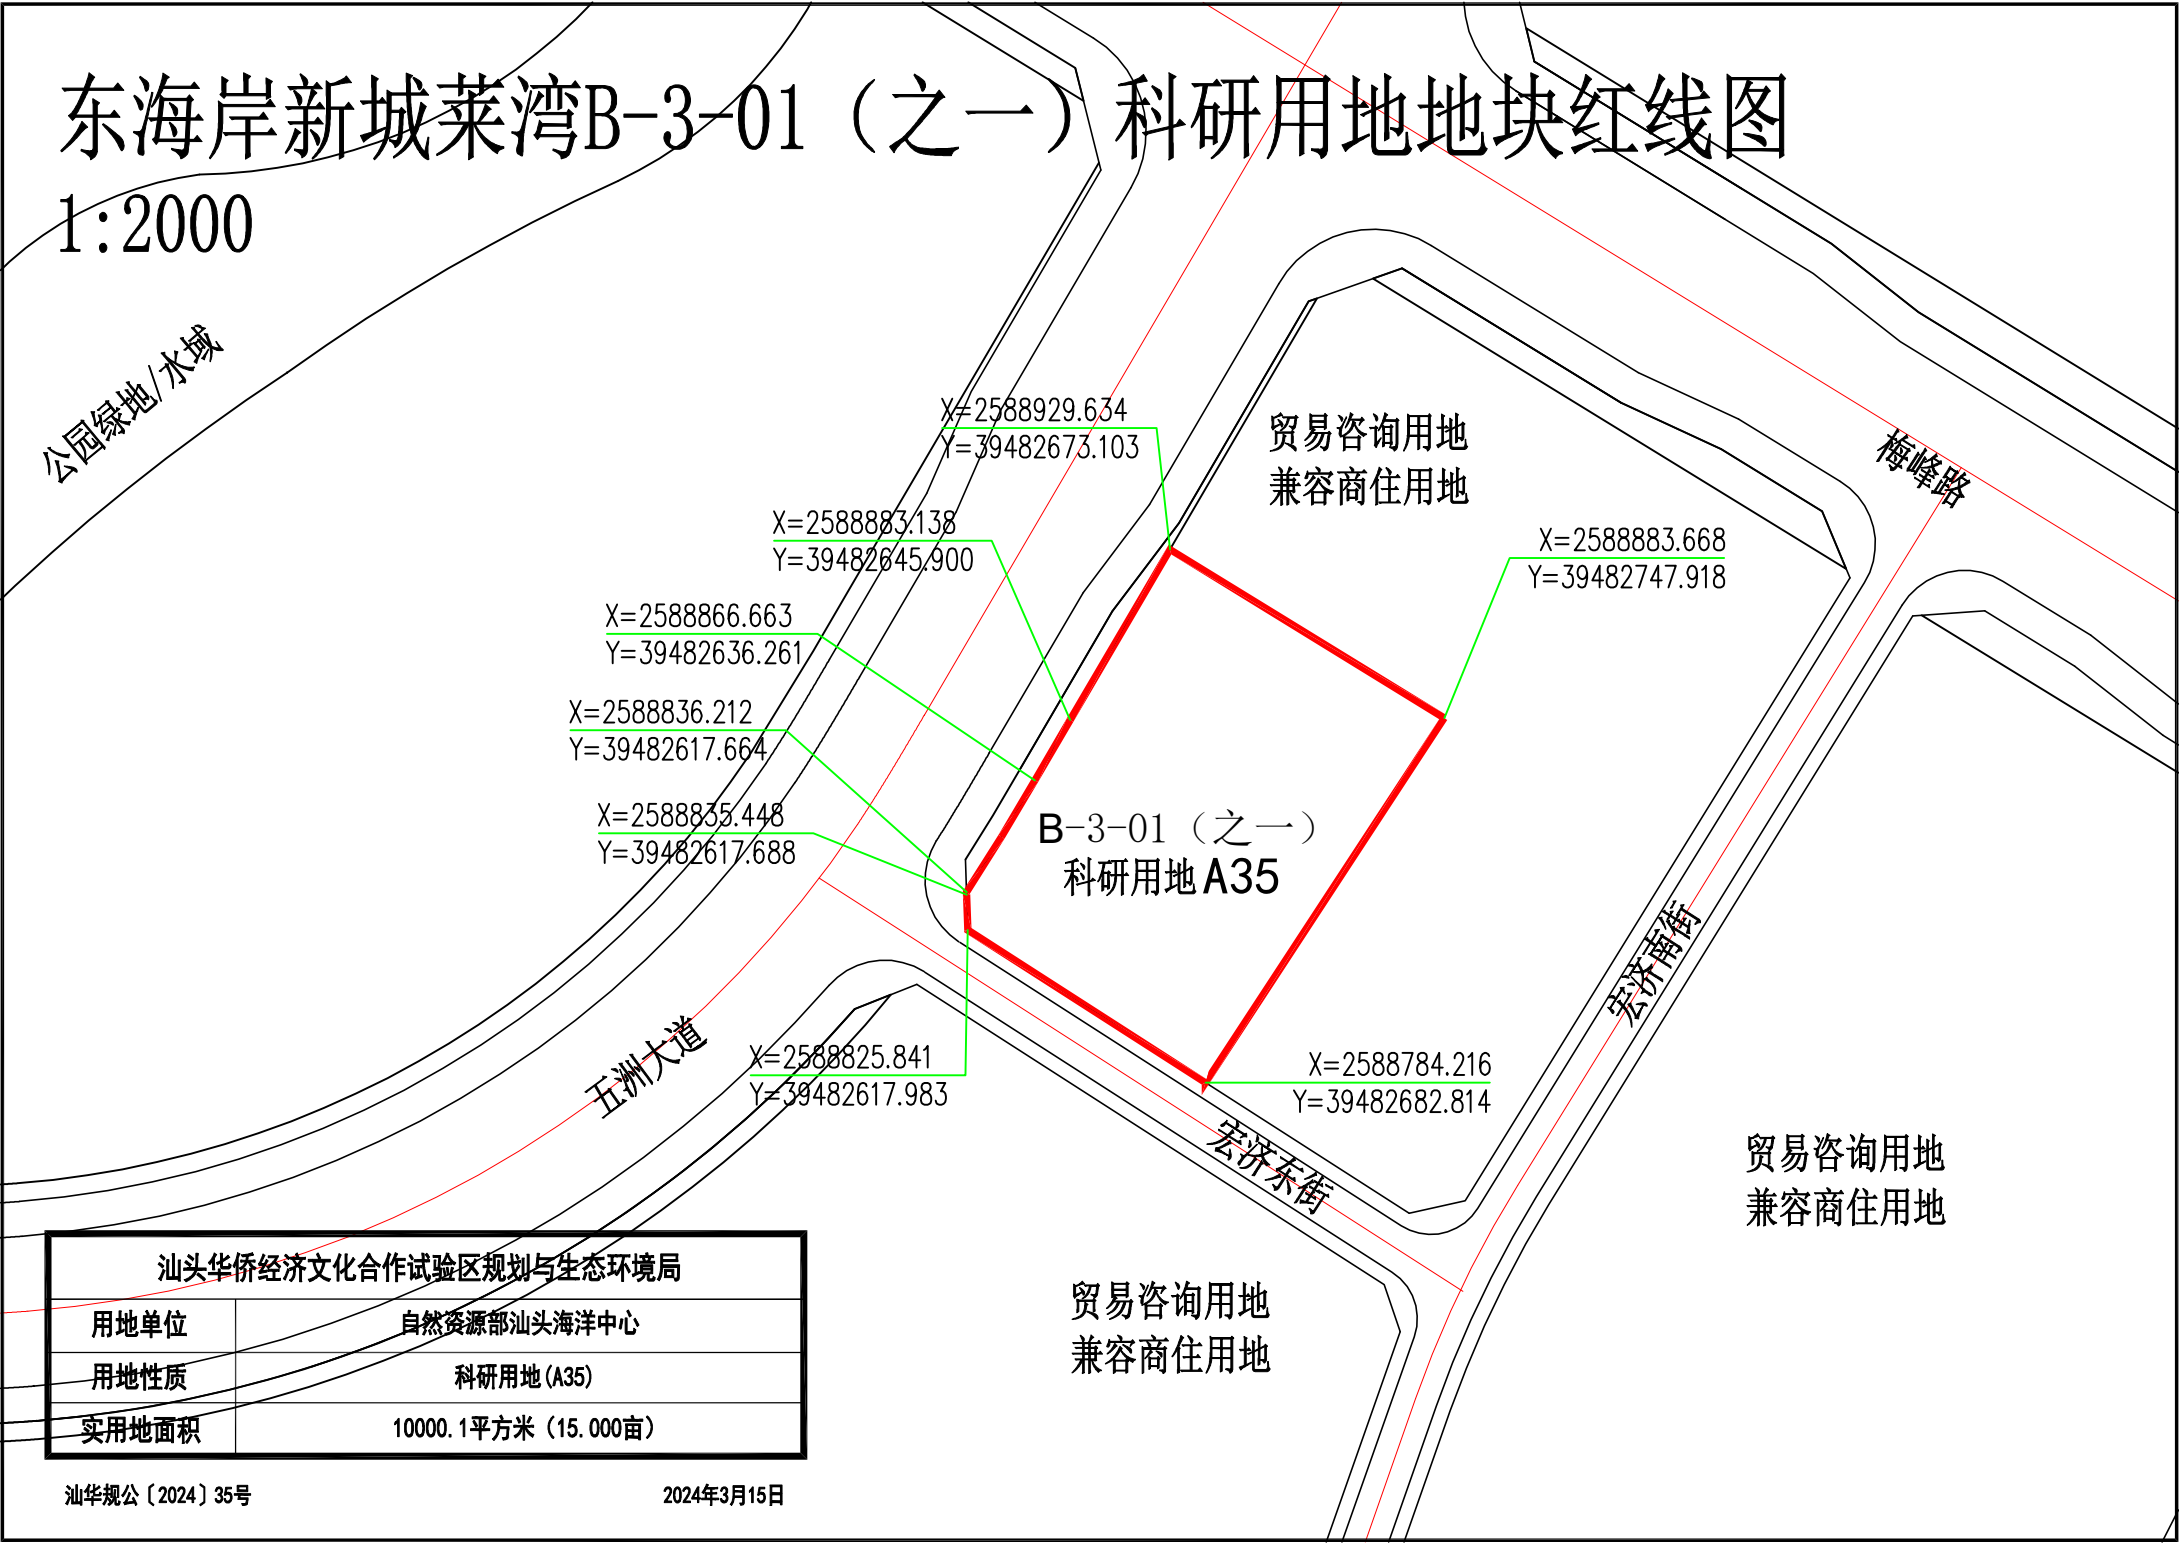

汕头华侨经济文化合作试验区规划与生态环境局	
用地单位	自然资源部汕头海洋中心
用地性质	科研用地 (A35)
实用地面积	10000.1平方米 (15.000亩)