


图纸修改说明


2023 年 12 月 22 日

兴 建 单 位	汕头保税区联通工业有限公司		工 程 名 称	门房	
审 定		项 目 负 责		设 计	
业 务 号	211001	修 改 号	JZ-BG-06	校 对	

应业主需求,汕头保税区联通工业原门房位置招牌不显眼,现需将门房招牌对称调整方向,详见下图

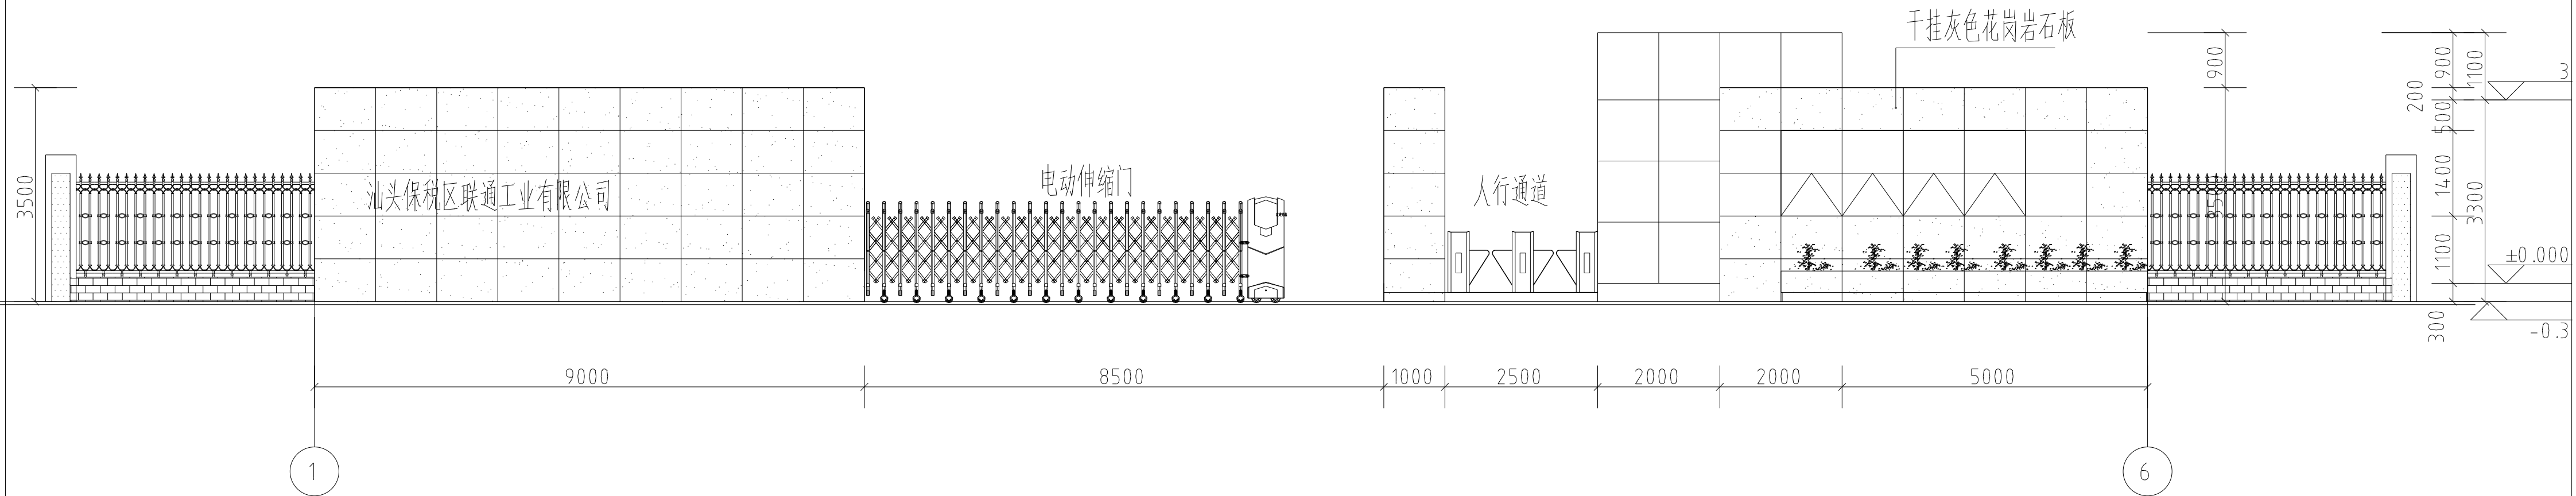

主大门1至6 原立面图 1:100

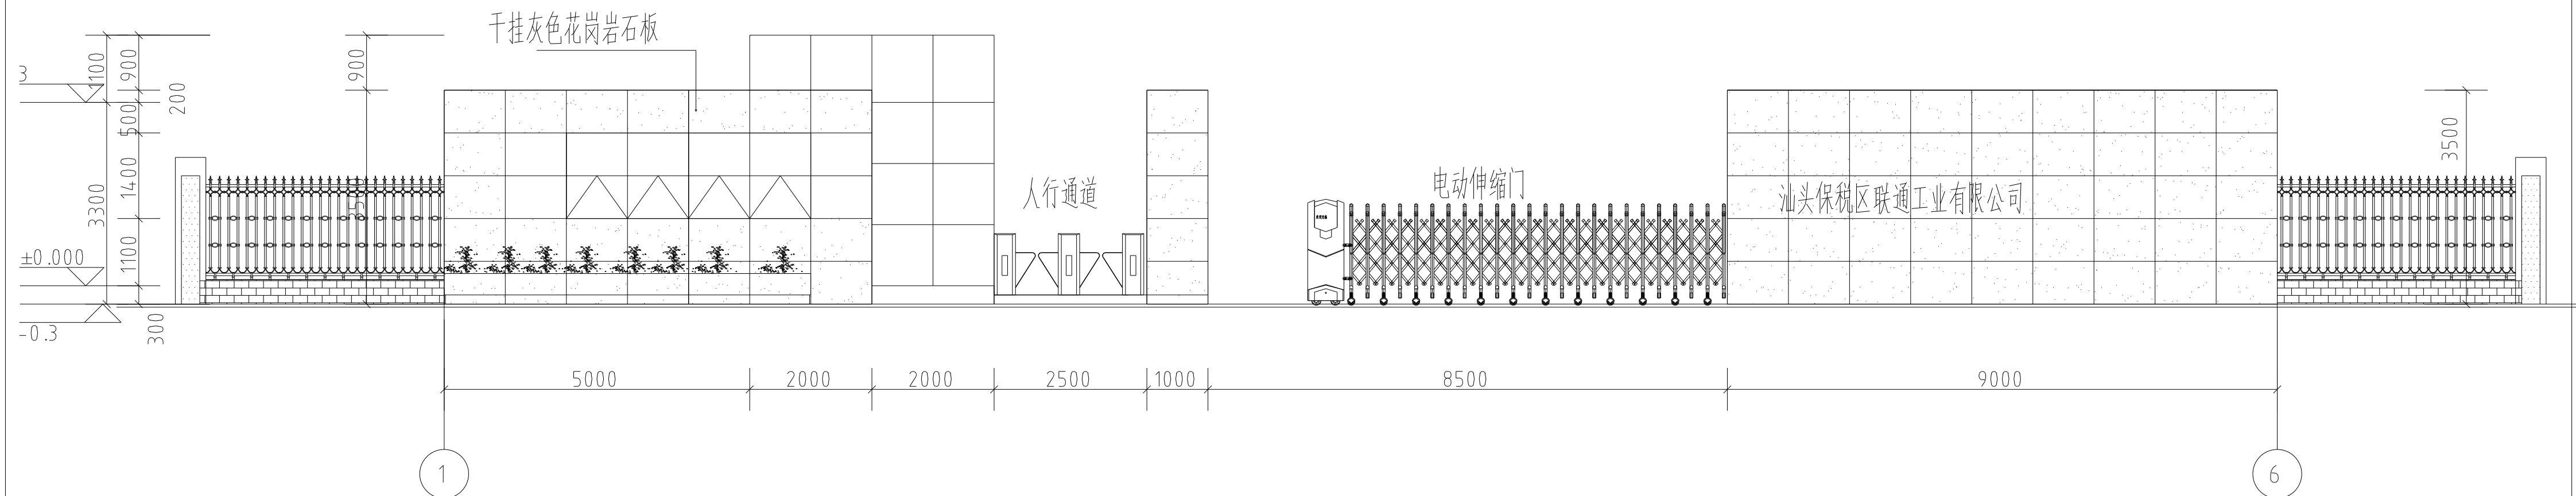

主大门调整后1至6 立面图 1:100