


牛田洋快速通道和金沙西路西延项目部一工区驻地临时用地红线图

2590.919-464.378

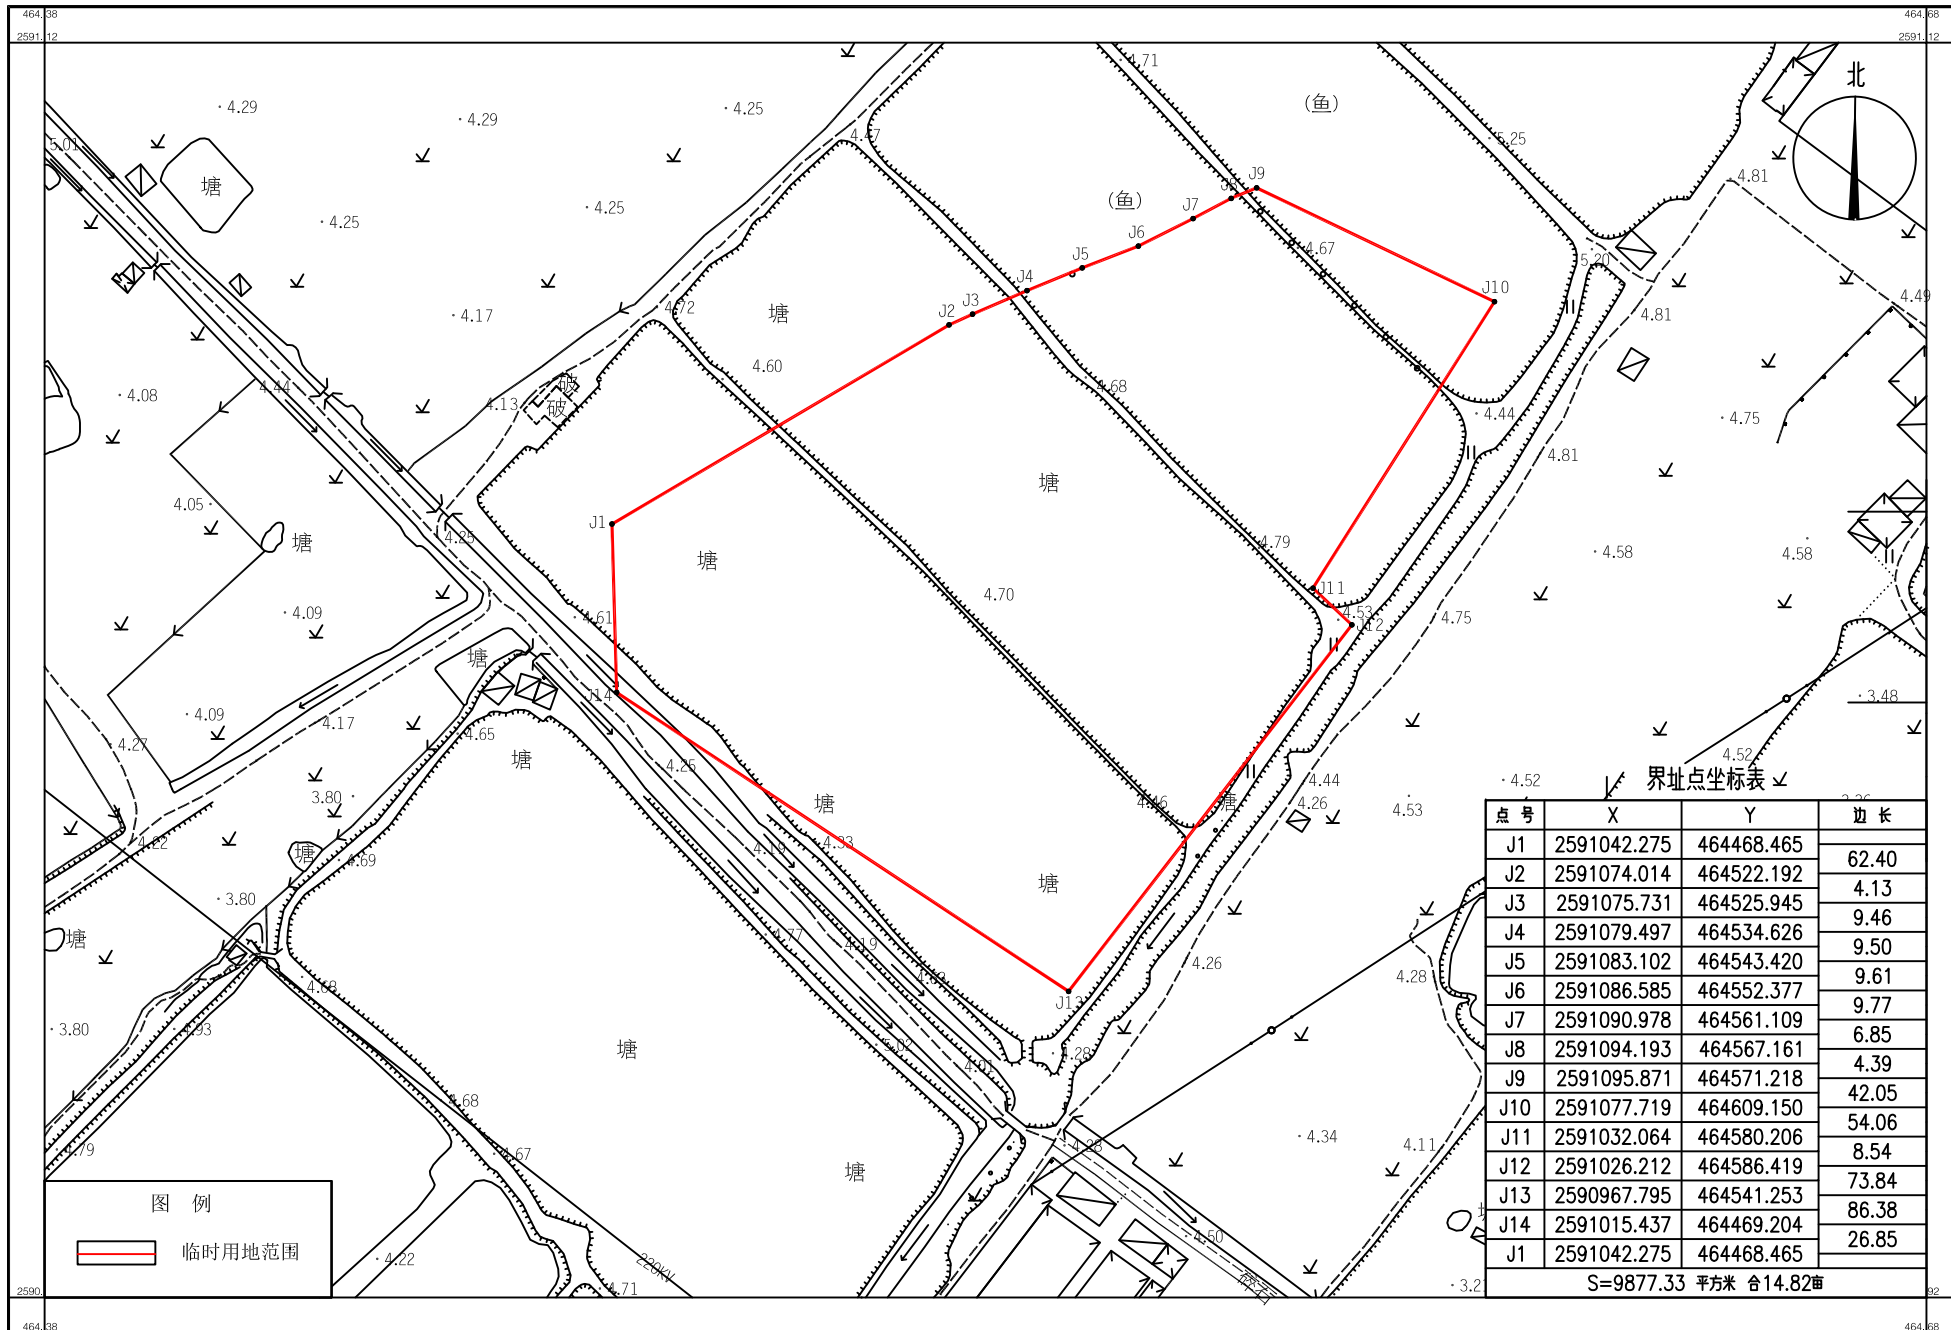

2000国家大地坐标系
1985国家高程基准

1:500

2024年4月