


日期	
姓名	
专业	给水绿化
日期	
姓名	
专业	道路桥梁

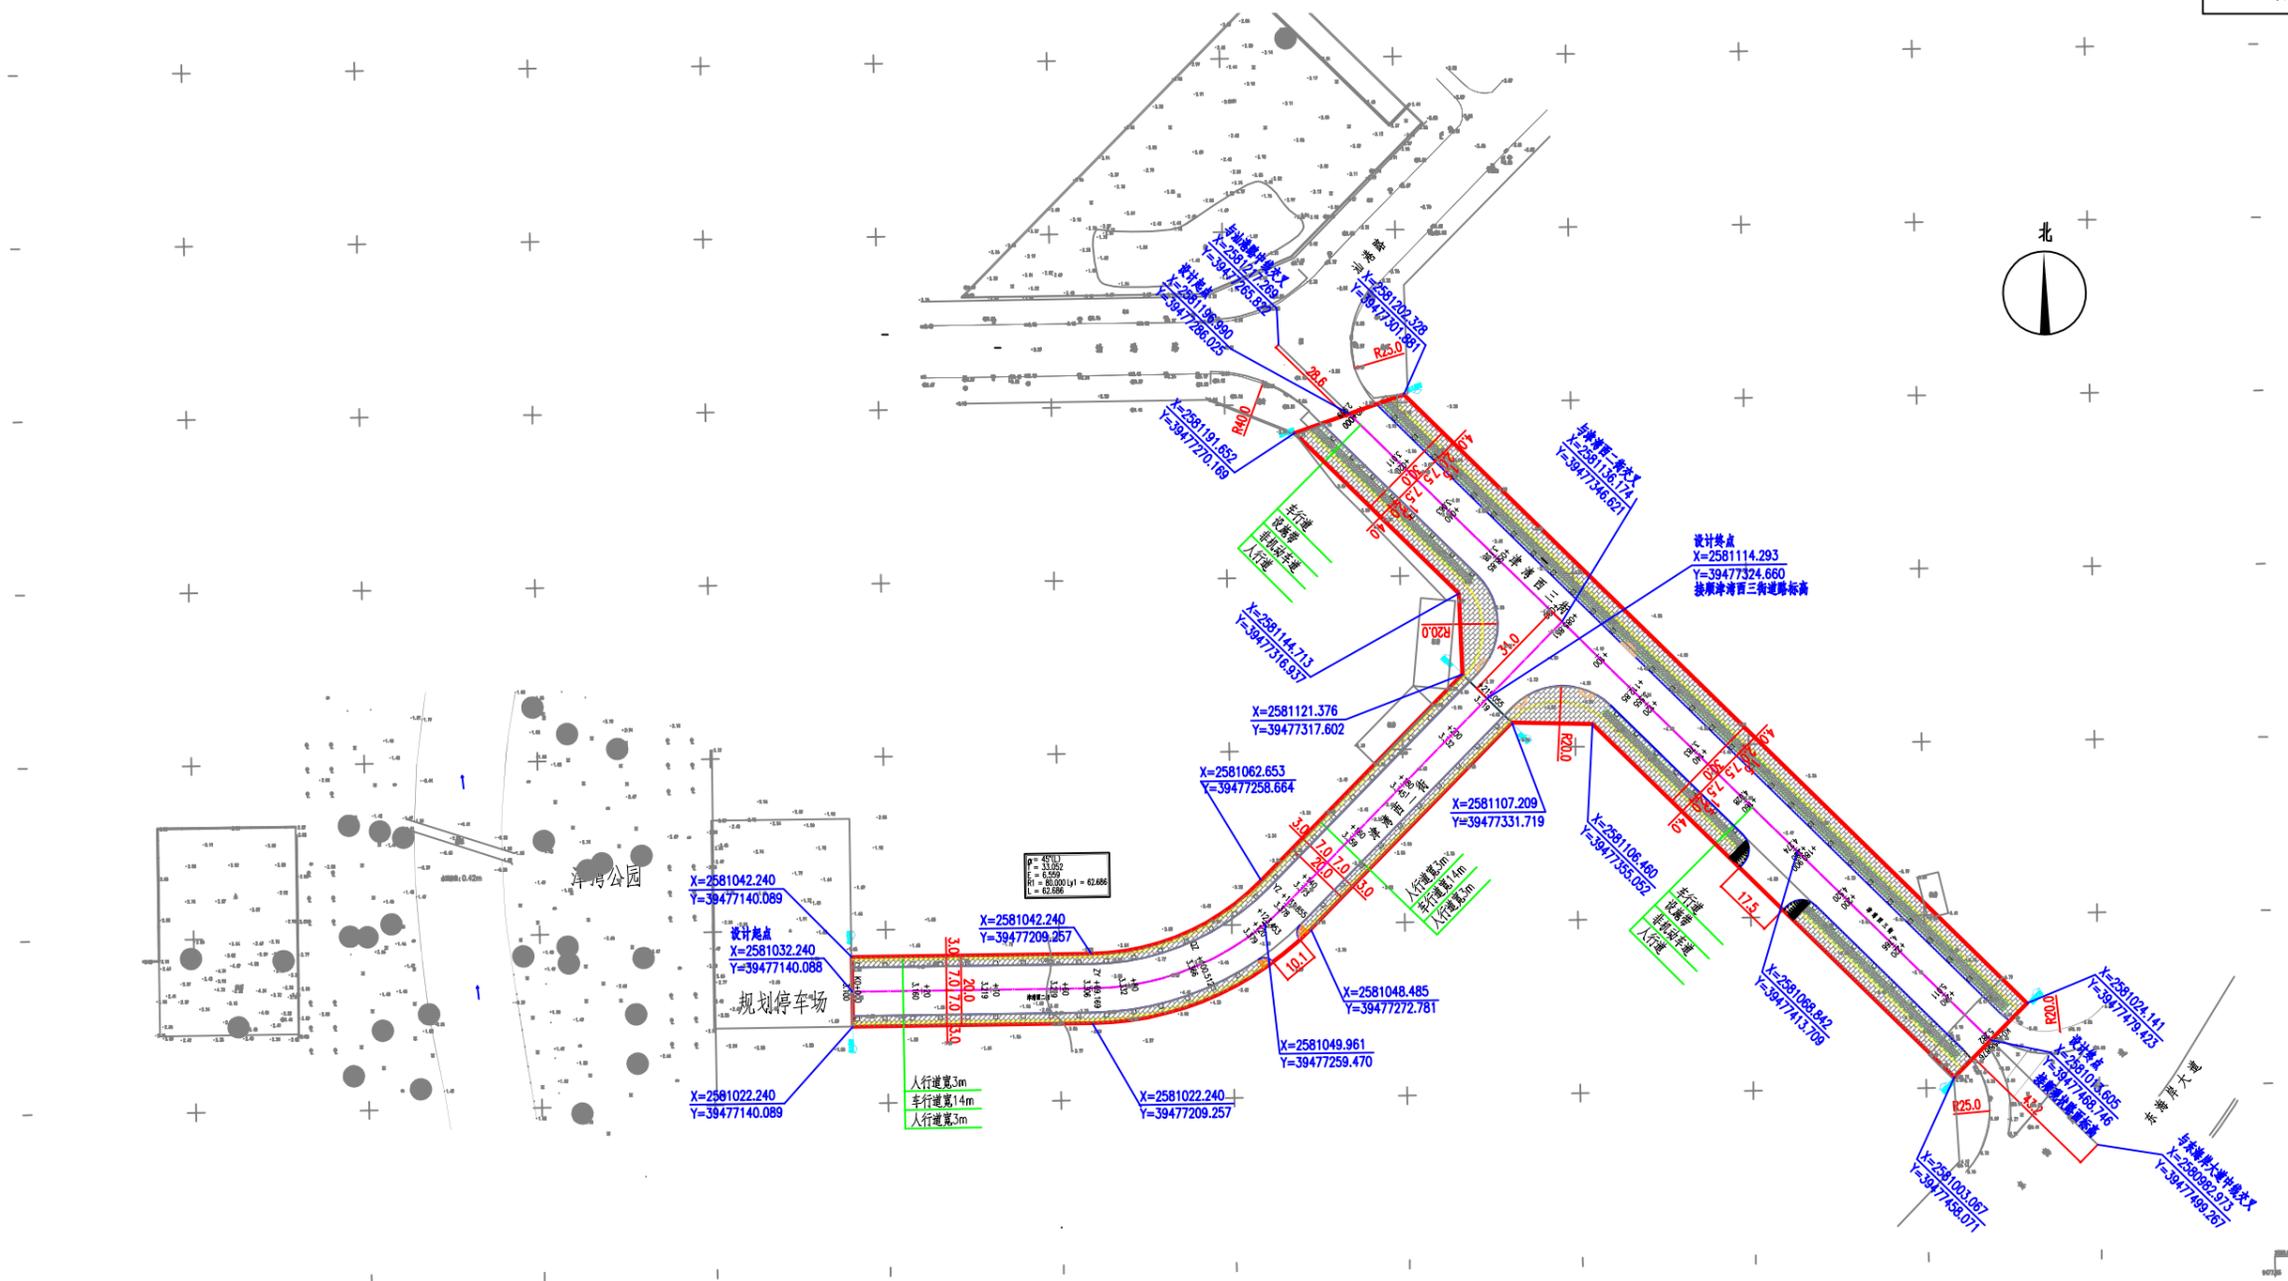

图例:

- 道路中心线
- 车行道边线
- 道路红线
- 人行道范围
- 自行车道范围
- 自行车道线
- 盲道线

说明:

1. 坐标G2000国家大地坐标, 高程为1985高程基准;
2. 比例: 1:1000, 尺寸单位、距离、里程以米计;
3. 拟建项目位于东海岸新城新津片区科创产业园区, 包括两条市政道路建设: ①津湾西二街(津湾公园河涌绿地旁停车场至津湾西三街)长215.055米, 城市支路, 红线宽度20米; ②津湾西三街(汕港路至东海岸大道)长258.876米, 城市支路, 红线宽度30米。



汕头市城建工程设计院
SHANTOU CITY CONSTRUCTION ENGINEERING DESIGN INSTITUTE



汕头市建筑设计院有限公司
SHANTOU BUILDING DESIGN INSTITUTE CO., LTD.

工程名称 汕头华侨试验区总部经济和科创金融产业园基础设施提升及配套项目(科创金融产业园区市政道路及配套工程)

图纸内容 道路总平面布置图

审定	黄少林	设计	陈颖	业务号	2023-001
审核	吴健乐	制图	陈颖	设计阶段	方案设计
项目负责人	蒋海萍	校对	李傢璇	子项	道路工程
专业负责人	蒋海萍	日期	2023.07	比例	图详
		图号		图号	F-01