


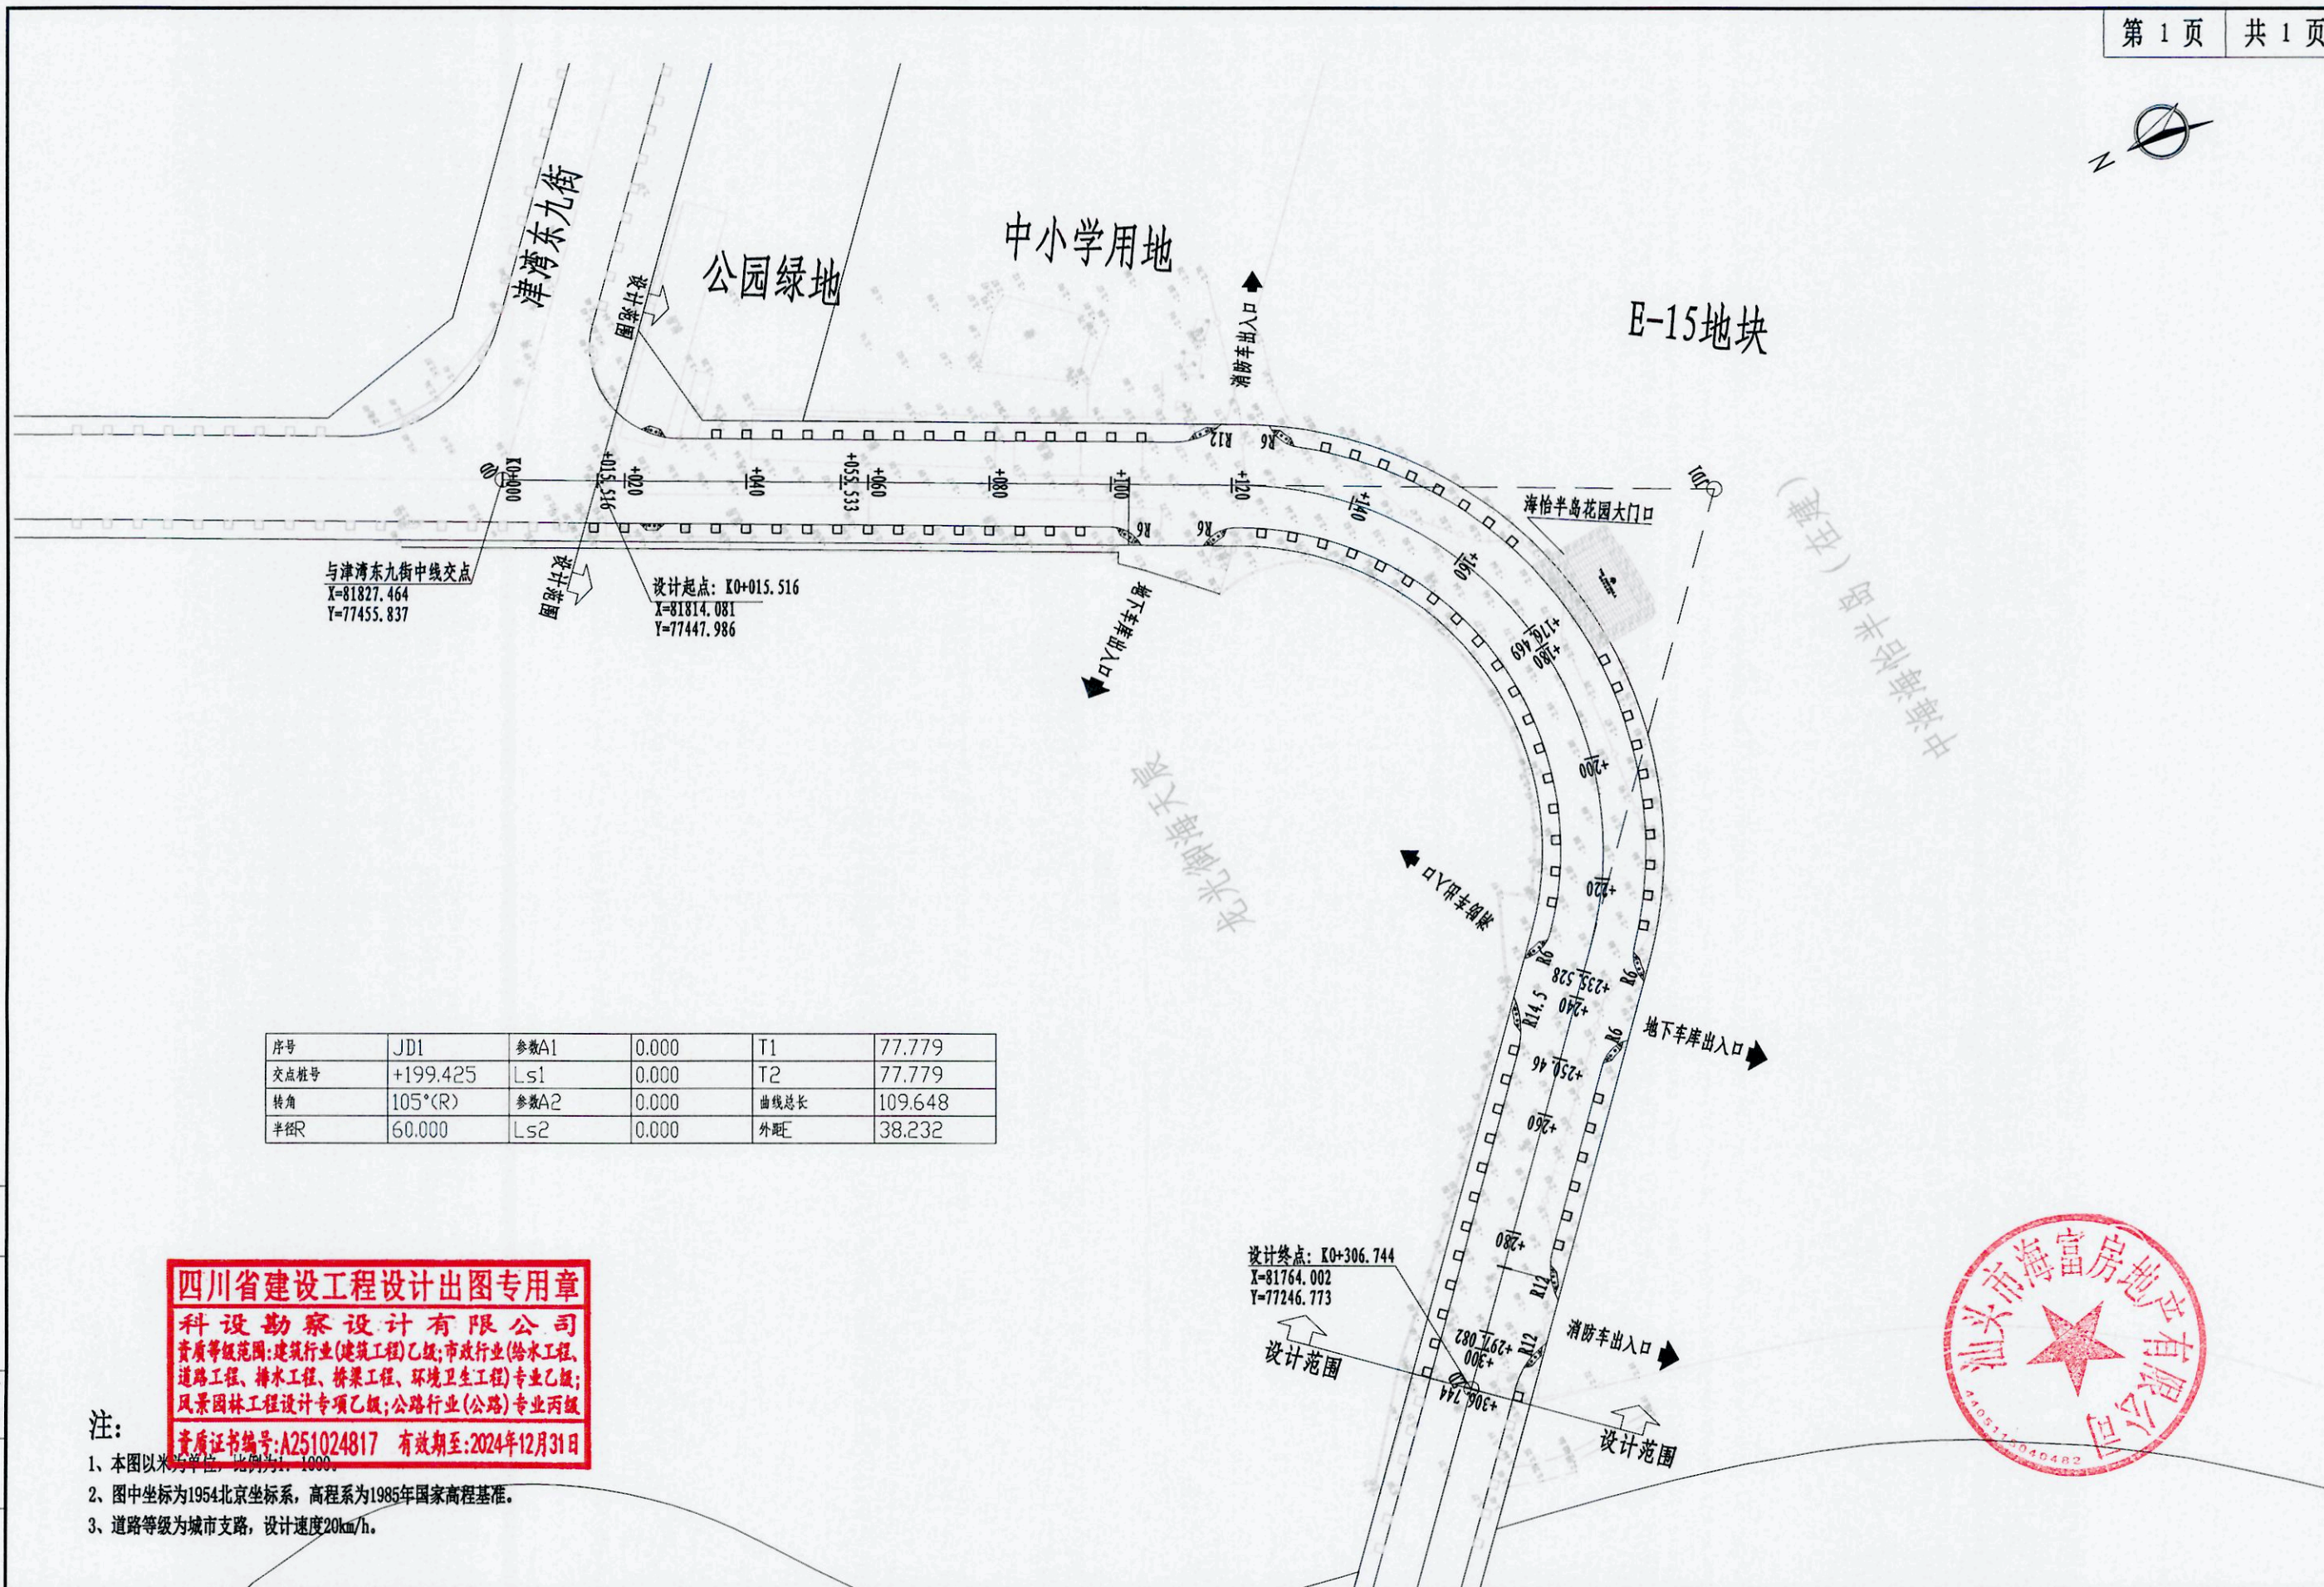

序号	JD1	参数A1	0.000	T1	77.779
交点桩号	+199.425	Ls1	0.000	T2	77.779
转角	105°(R)	参数A2	0.000	曲线总长	109.648
半径R	60.000	Ls2	0.000	外距E	38.232

四川省建设工程设计出图专用章
科设勘察设计有限公司
资质等级范围:建筑行业(建筑工程)乙级;市政行业(给水工程、
道路工程、排水工程、桥梁工程、环境卫生工程)专业乙级;
风景园林工程设计专项乙级;公路行业(公路)专业丙级
资质证书编号:A251024817 有效期至:2024年12月31日

注:

- 1、本图以米为单位, 比例为1:1000。
- 2、图中坐标为1954北京坐标系, 高程系为1985年国家高程基准。
- 3、道路等级为城市支路, 设计速度20km/h。

日期	
签字	
专业	水
专业	电
日期	
签字	
专业	道路
专业	结构

KESHE	科设勘察设计有限公司 Keshe Survey and Design Co., Ltd.	工程名称 Project	东海岸新城新津片区E组团E01-15地块配套市政道路项目		项目负责人 Design Person in Charge	郑朝晖	专业负责 Specialized Person in Charge	陈红娜	设计 Design	杨伟峰	审定 Approved	高永才	工程编号 Project No.	KS22216	图别 Drawing Sort	施工图
		图名 Drawing Name	道路平面设计图				制图 Drawing	杨伟峰	校对 Check	郑朝晖	图号 Drawing No.	DL-06	版次 Version No.	A	日期 Date	2023.12