


东海岸新城津湾A03-04地块建设项目用地红线图 1:2000

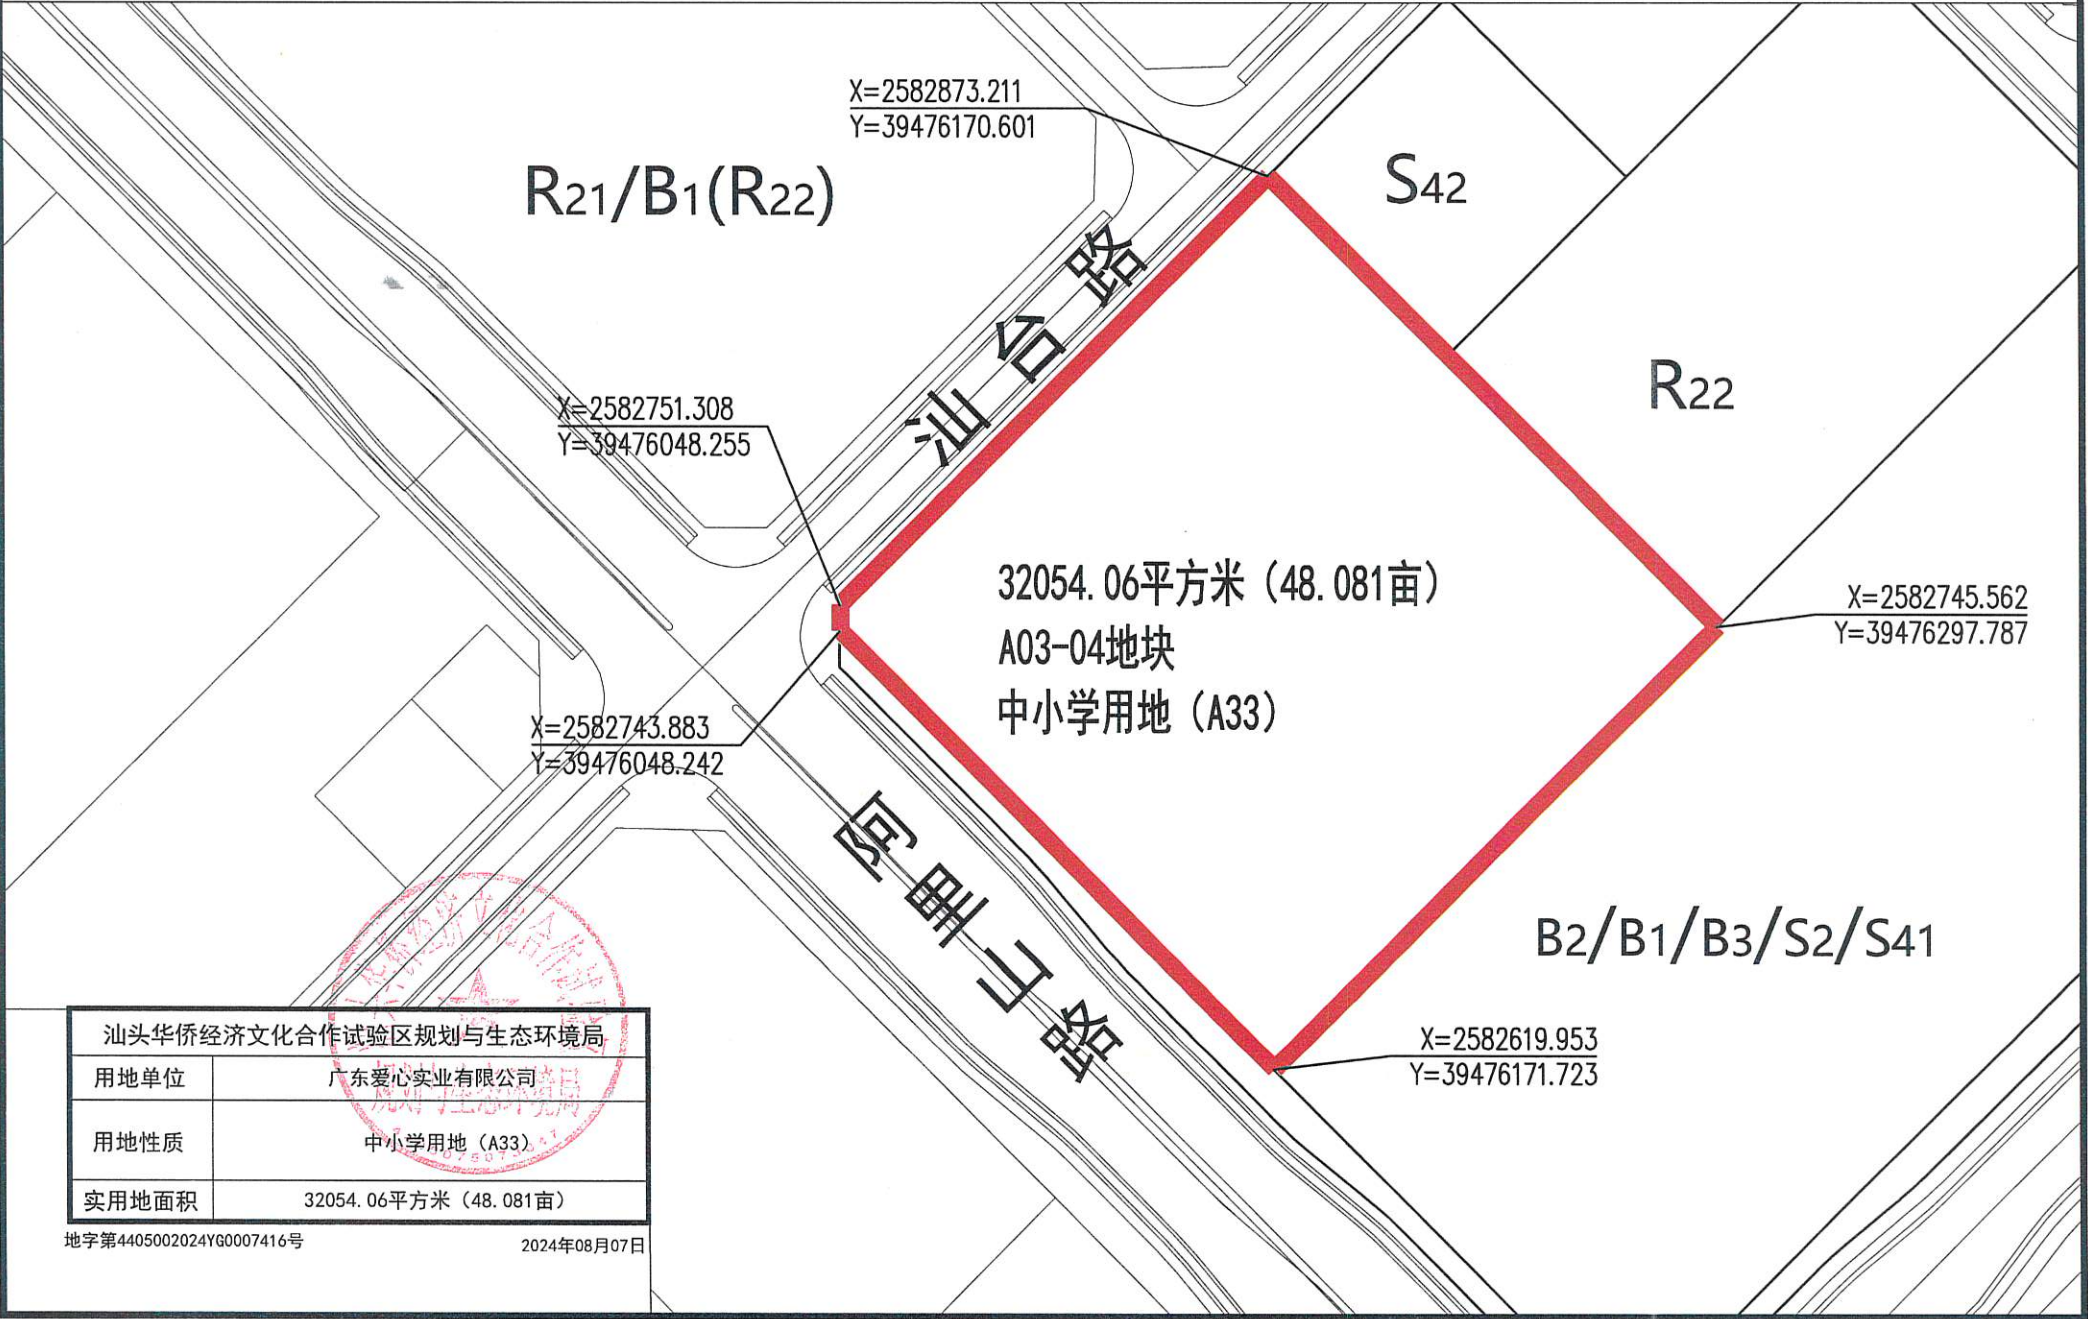

汕头华侨经济文化合作试验区规划与生态环境局	
用地单位	广东爱心实业有限公司
用地性质	中小学用地 (A33)
实用地面积	32054.06平方米 (48.081亩)

地字第4405002024YG0007416号

2024年08月07日