


东海岸新城津湾A02-05地块配建小学项目用地红线图 1:2000 (2000国家大地坐标系)

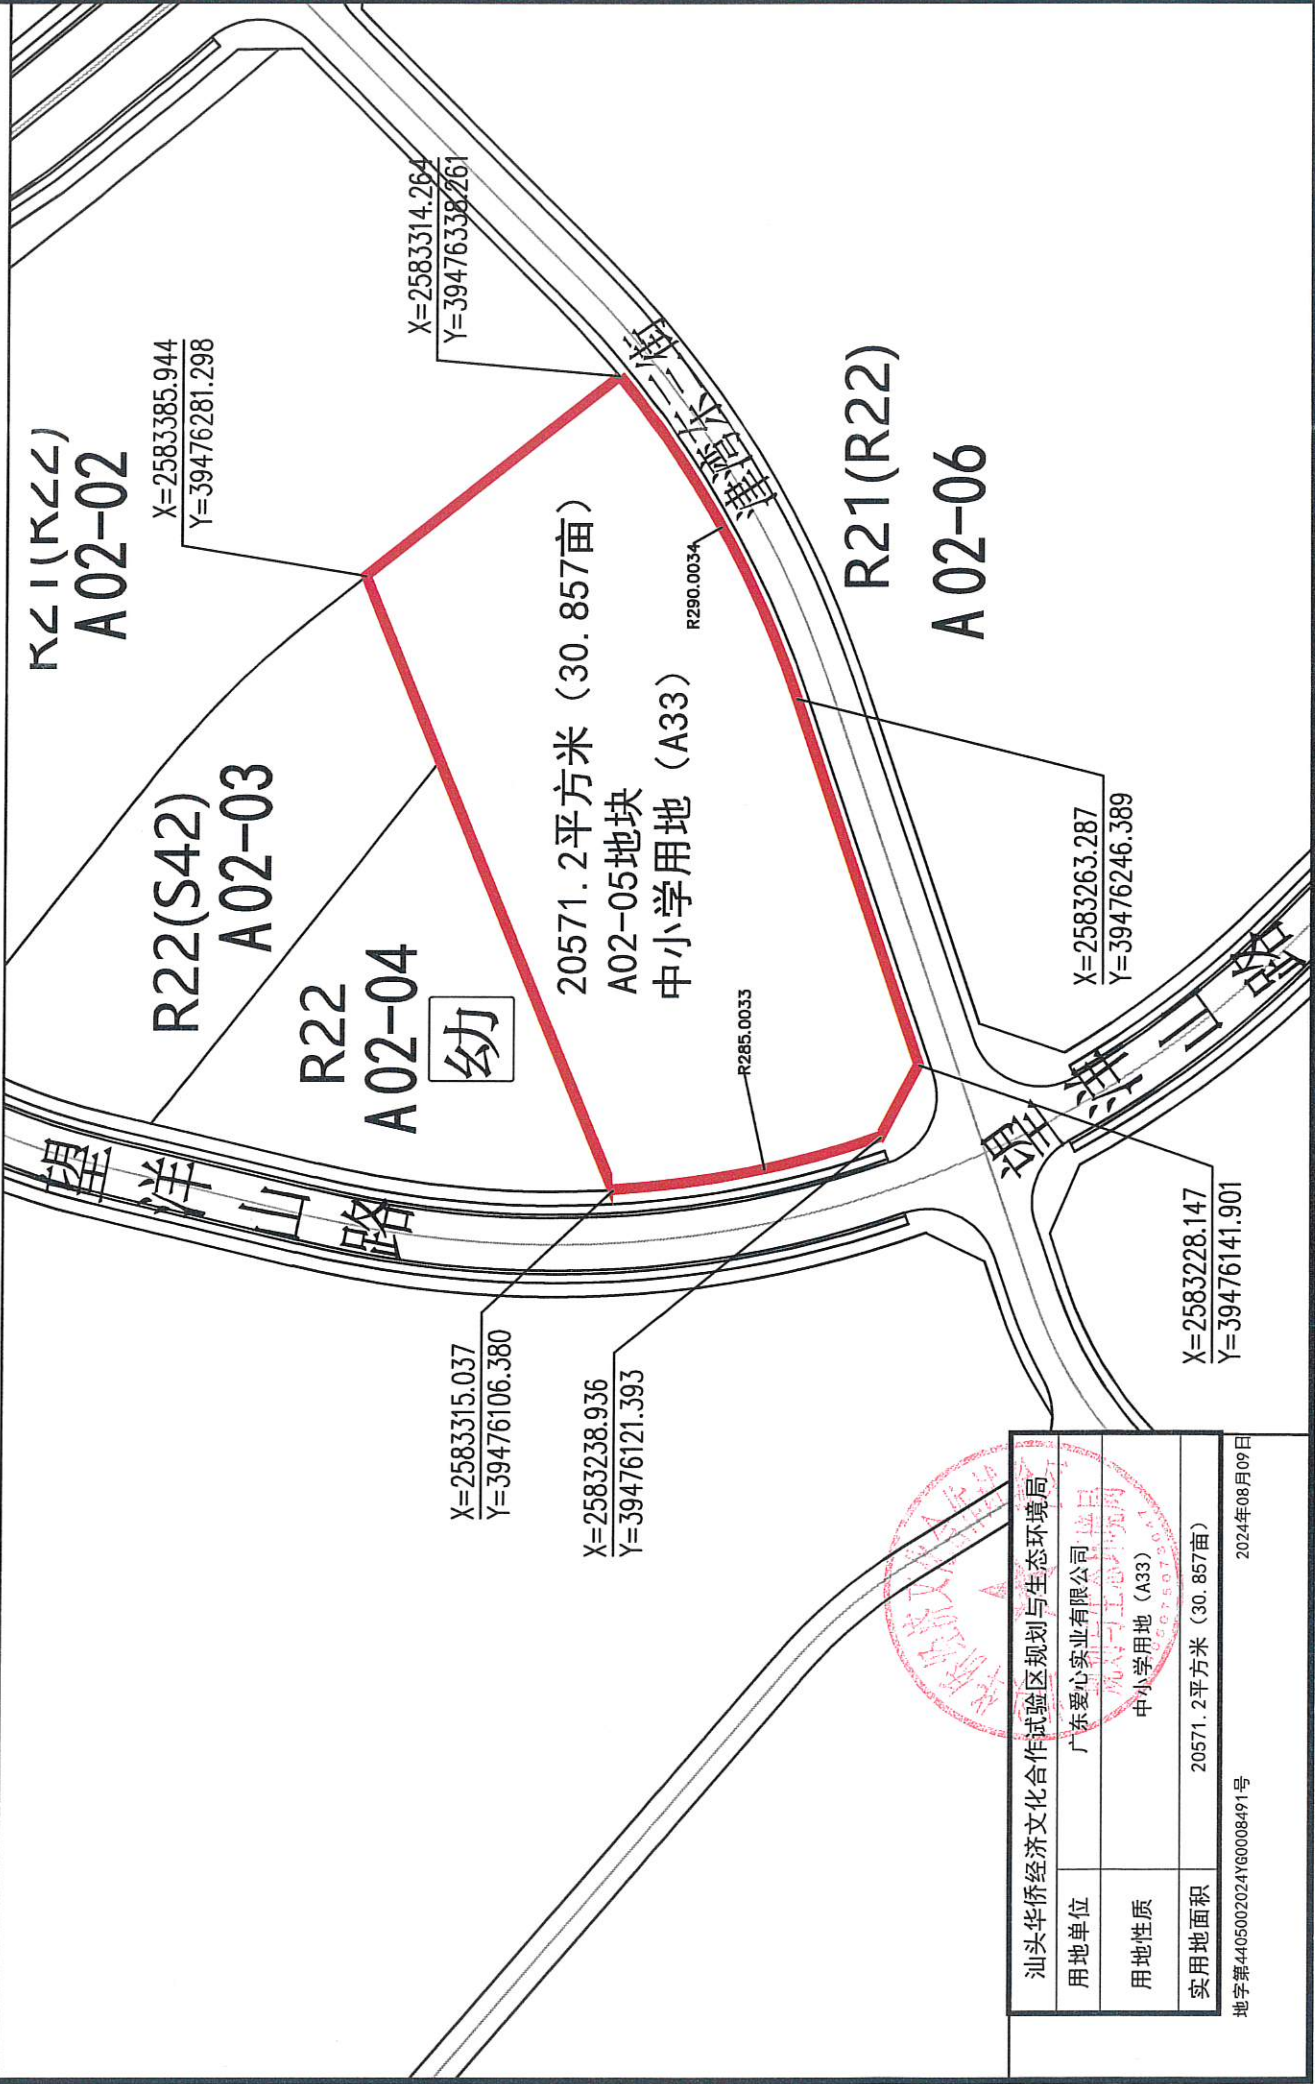

汕头华侨经济文化合作试验区规划与生态环境局	
用地单位	广东爱心实业有限公司
用地性质	中小学用地 (A33)
实用地面积	20571.2平方米 (30.857亩)

地字第4405002024YG0008491号 2024年08月09日