


牛田洋快速通道和金沙西路西延项目部三工区驻地临时用地红线图

2585.977-39460.633

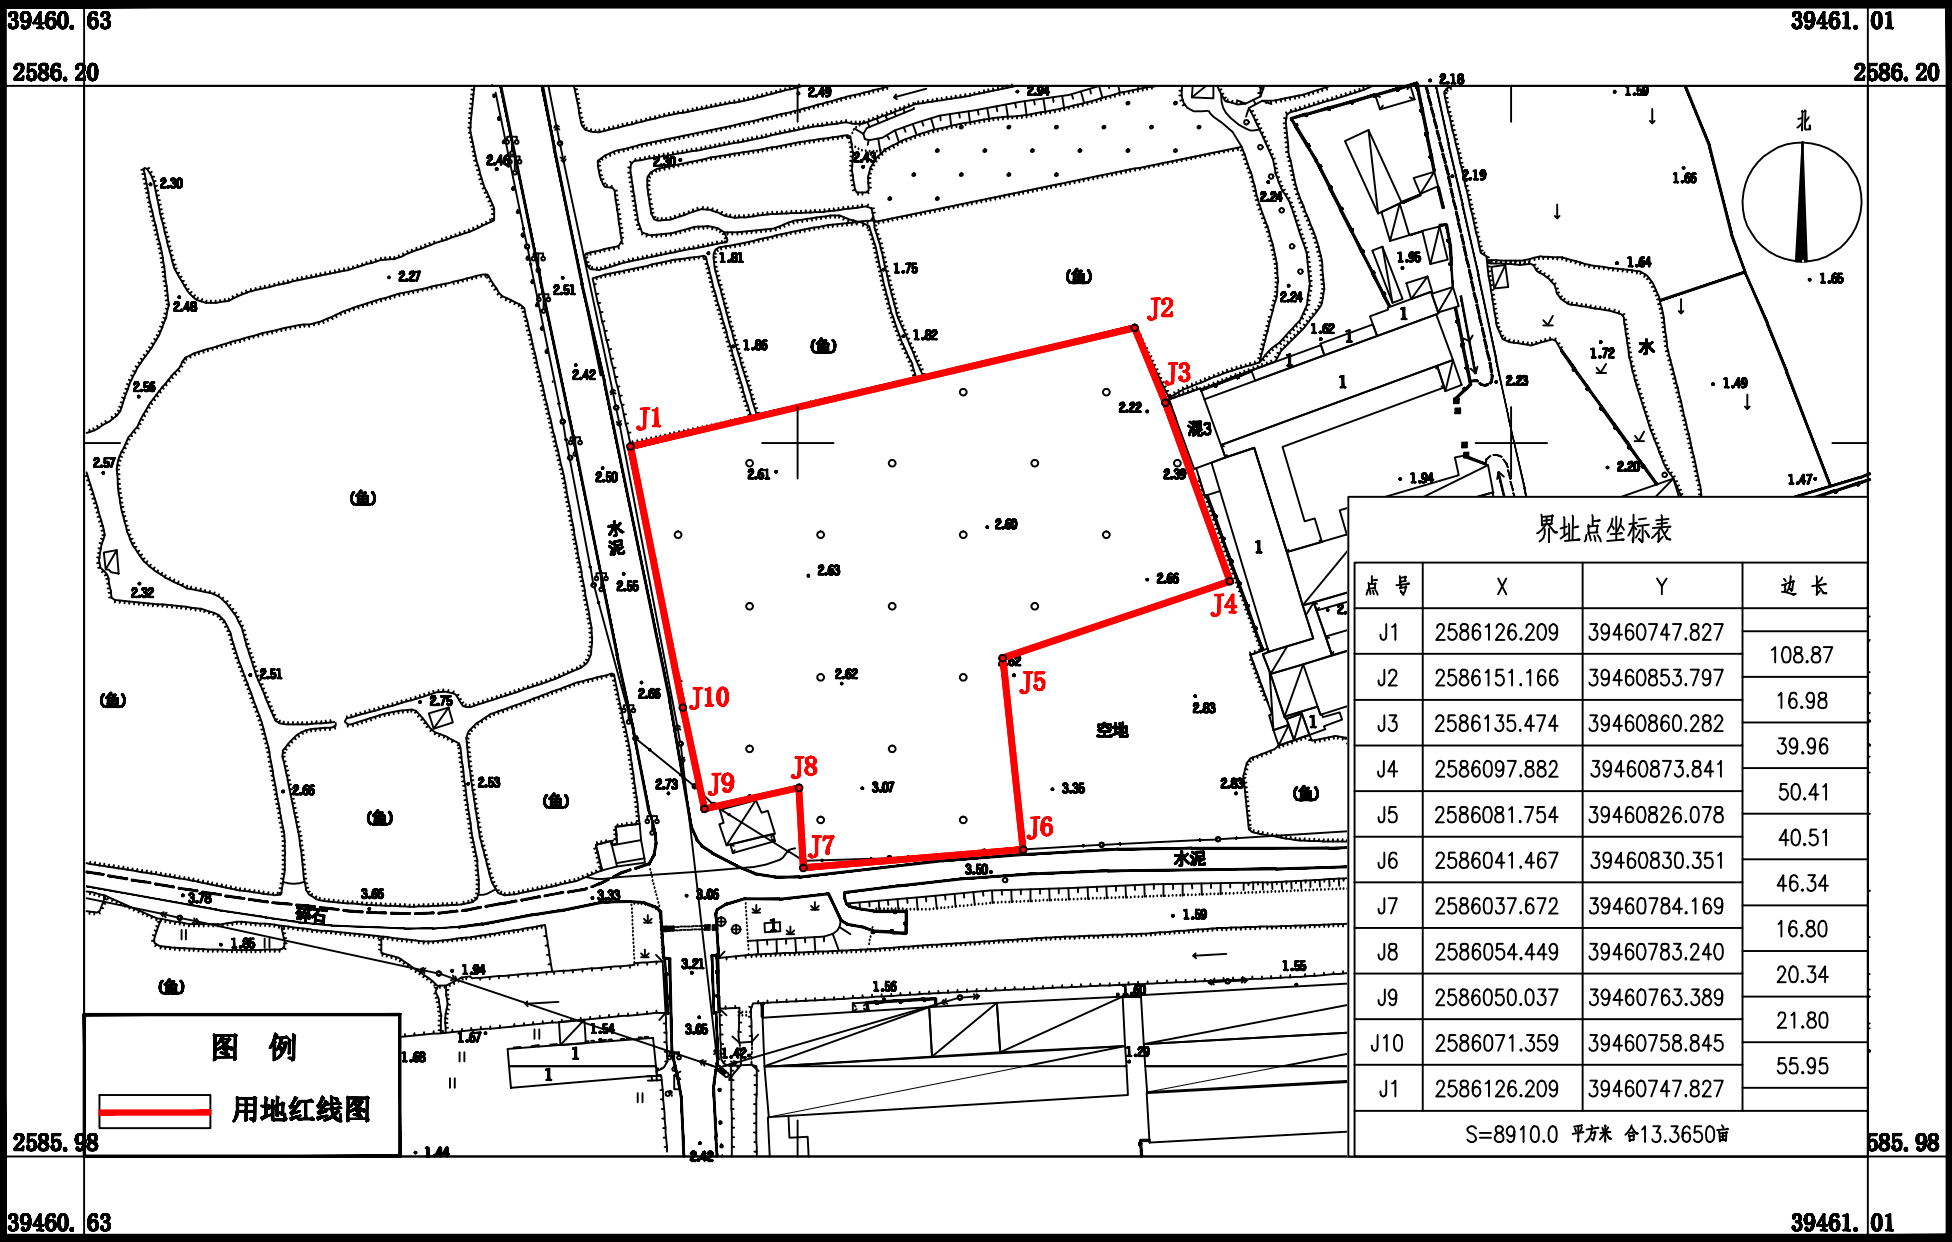

2000国家大地坐标系
1985国家高程基准

1:1500

2024年7月