


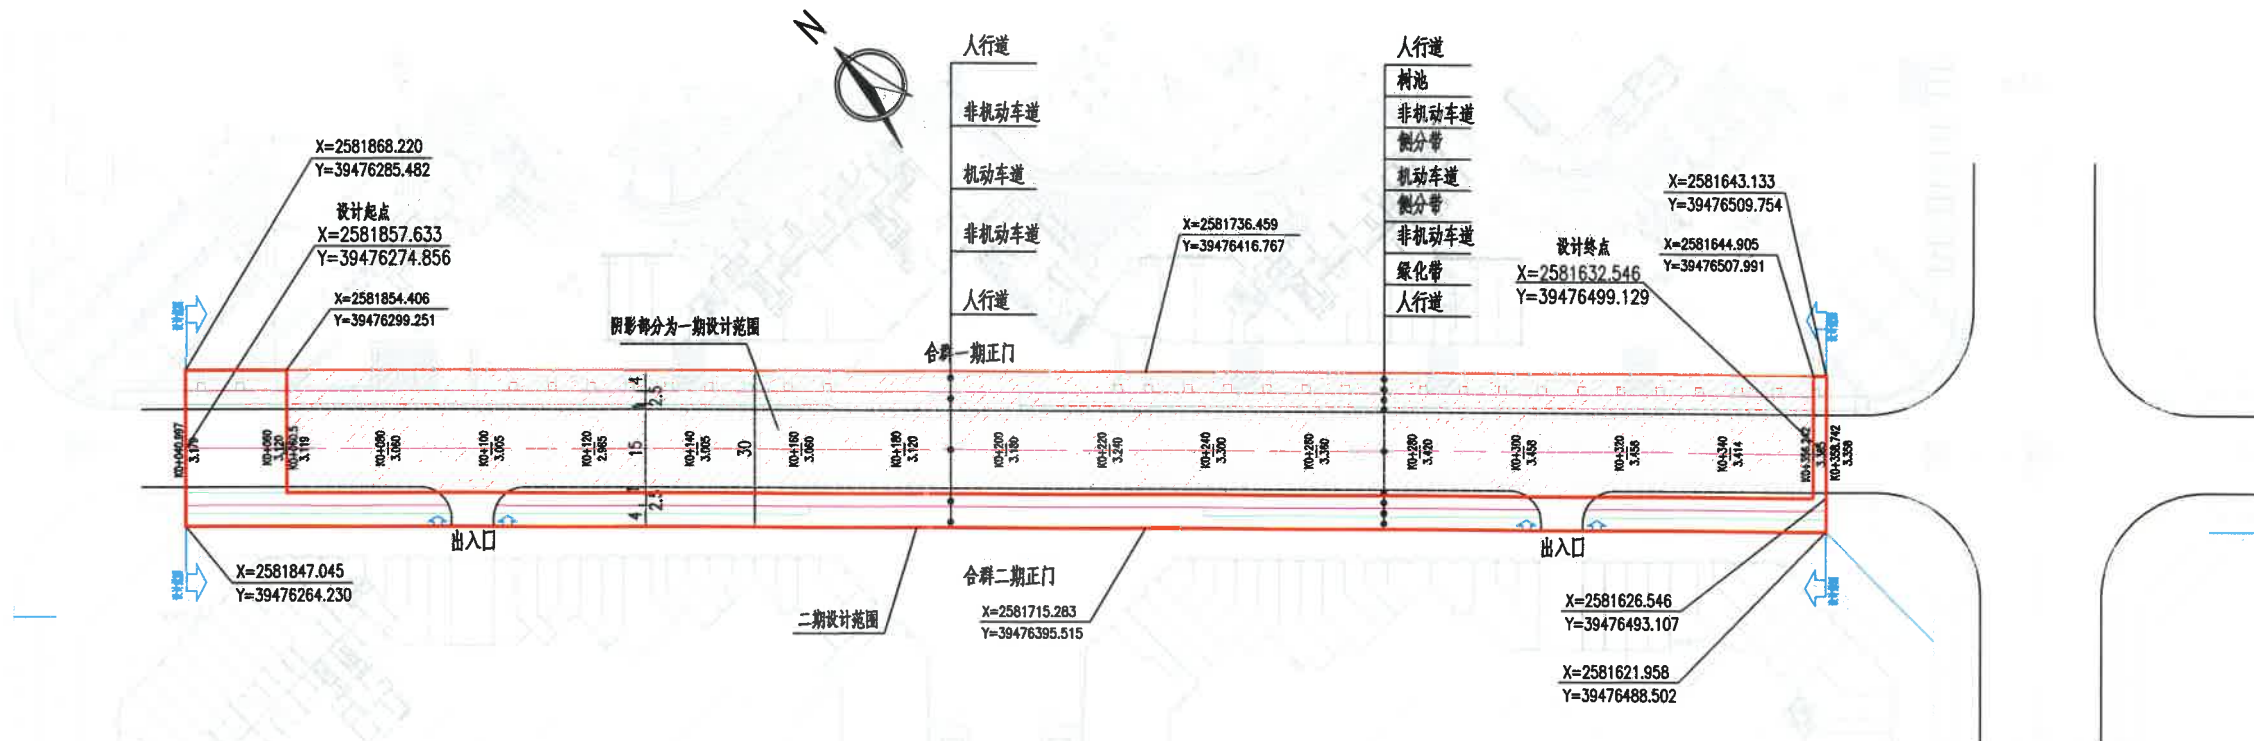

四川省建设工程设计出图专用章
中国市政工程西南设计研究总院有限公司
资质等级范围:市政行业(燃气工程、轨道交通工程除外)甲级
业务以及项目管理和相关的建设工程总承包
资质证书编号: A151006751 有效期至: 2025年01月06日
四川省住房和城乡建设厅监制

建字第 4405002024GG0022410 号-规划总平面图

同意按本方案设计予以汕头经济特区粤东房地产开发有限公司申报位于汕头东海岸新城津湾D组团的天合名门豪庭项目大屿山路(海峡路-港澳路)市政基础设施建设项目二期工程规划许可。

项目已经测绘单位放线,经核查,项目定线图符合建设工程规划许可要求。工程竣工时应报我局派员进行规划核实。

本证自核发之日起,必须在一年内按规定进行建设,逾期本证自行失效。

2024年8月19日

大屿山路总平面图



- 说明:
- 图中尺寸单位均以米计,比例:1:1000。
 - 图中坐标为大地2000坐标系,高程为85国家高程系。

中国市政工程西南设计研究院有限公司 SOUTHWEST MUNICIPAL ENGINEERING DESIGN & RESEARCH INSTITUTE OF CHINA				天合名门豪庭项目大屿山路（海峡路—港澳路）市政基础设施建设项目——二期工程			道路工程
				大屿山路总平面图			
审 定		校 核	牛松松				
审 核	罗涵	设 计	罗涵	设计阶段	方案设计	工程编号	深2019-14
设计负责人	牛松松	制 图		图 号	DL-03	页 数	1/1
专业负责人		日 期	2024.07	版 本 号	第 A 版	电子文档号	