



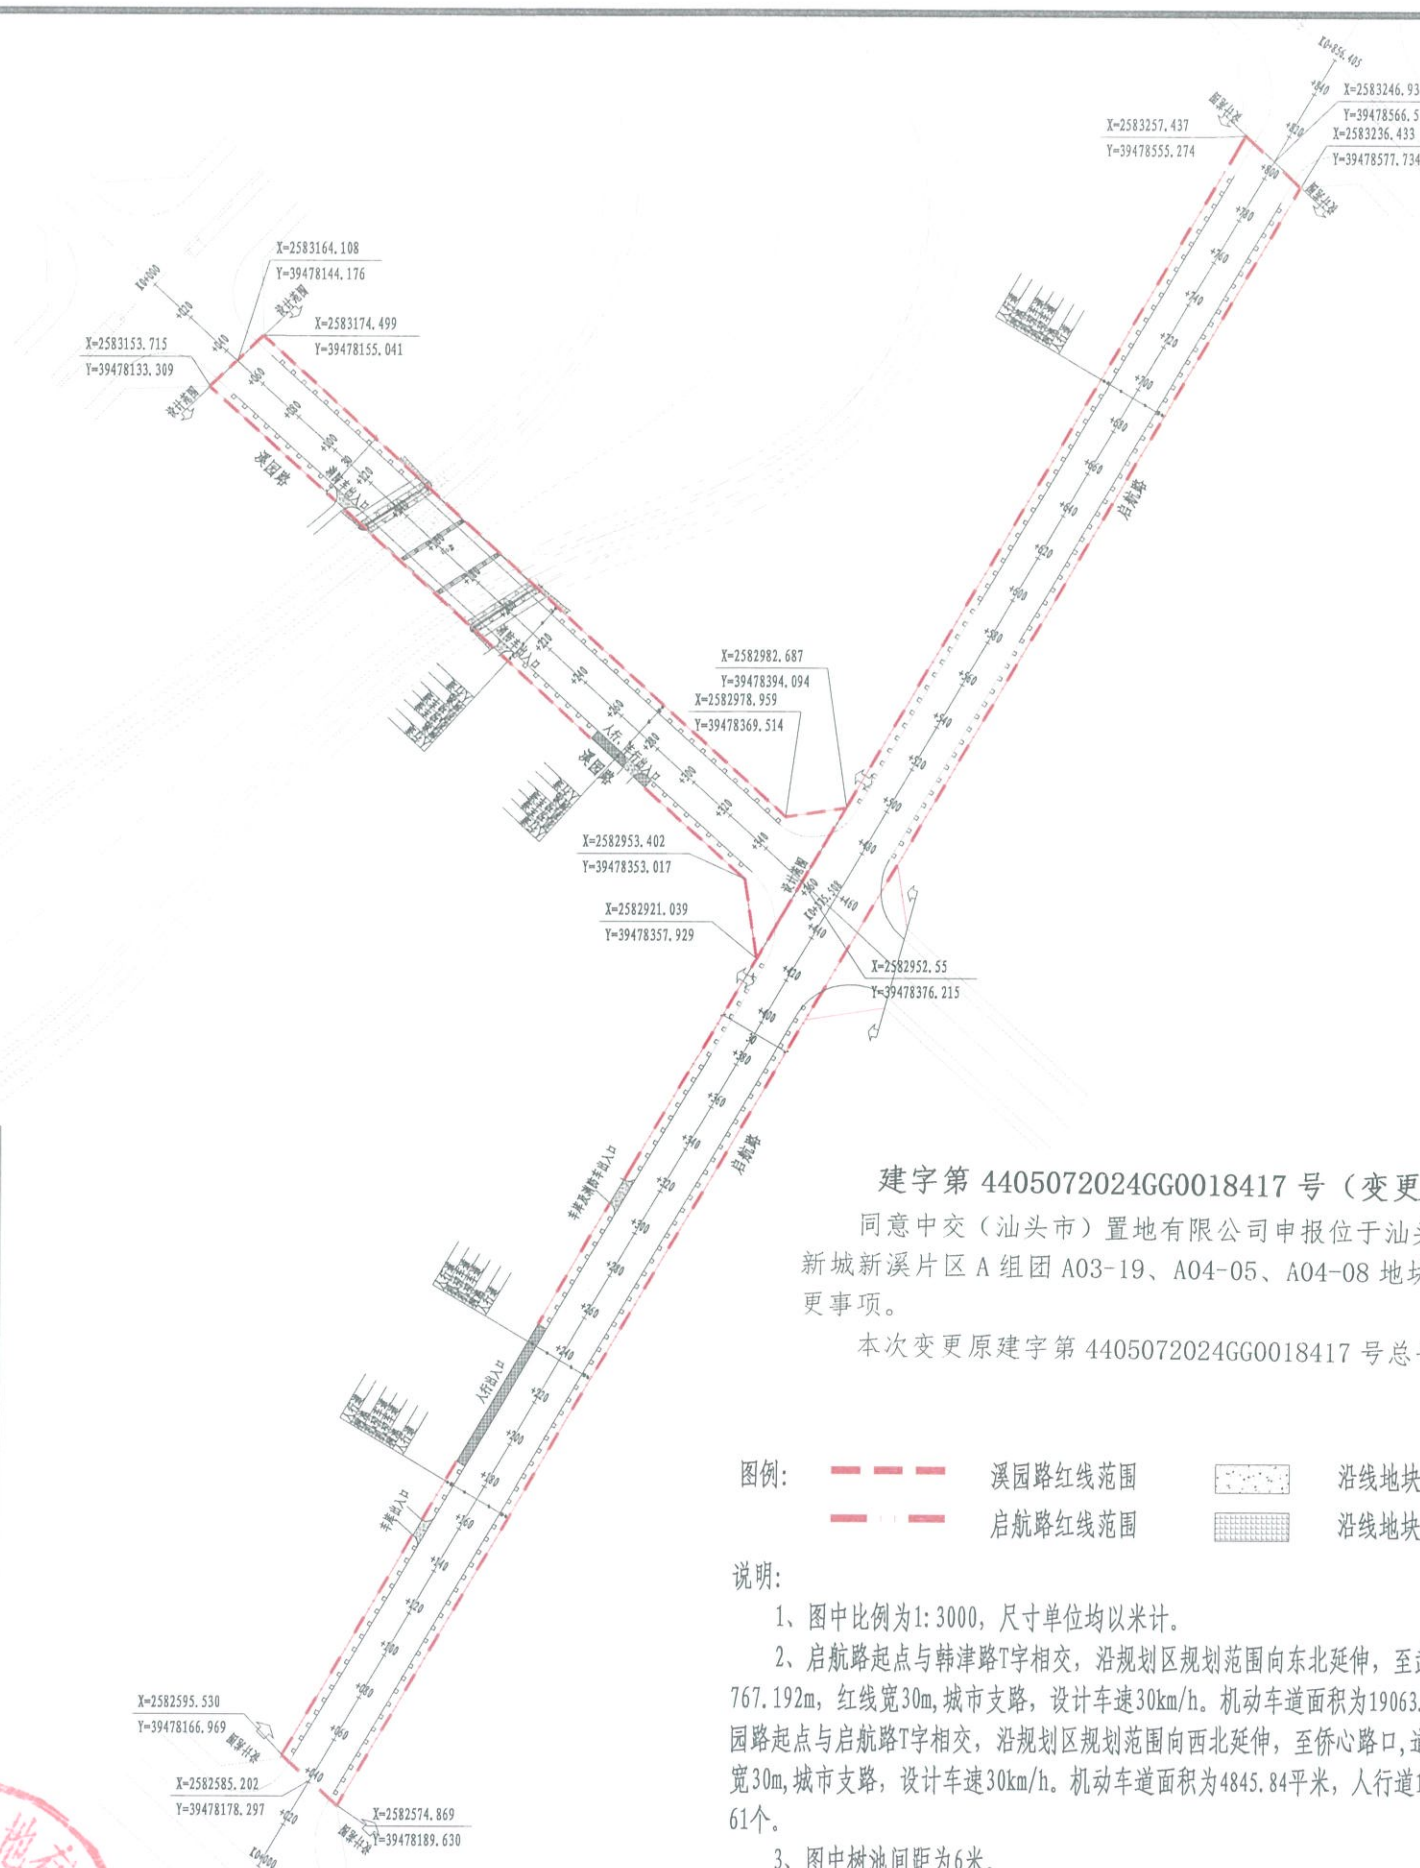

2024 年 8 月 21 日

3、图中树池间距为6米。

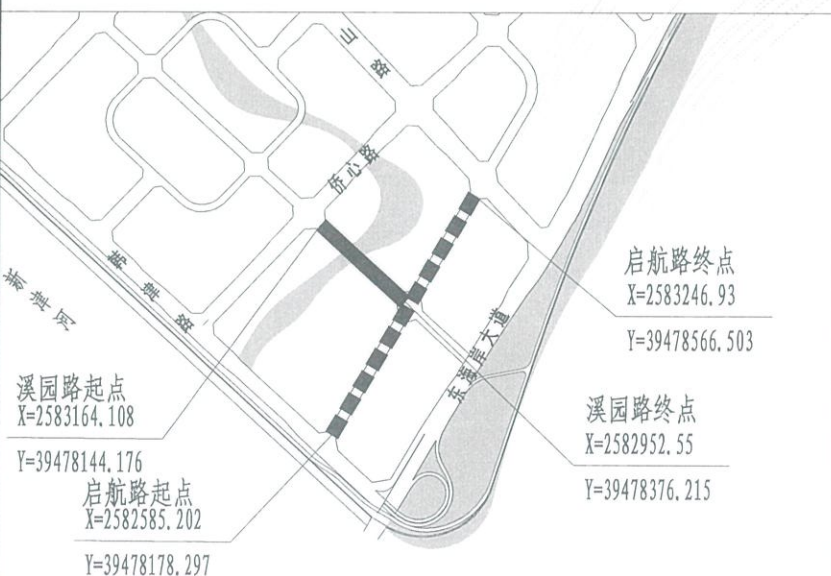

CCCC HIGHWAY CONSULTANTS CO., LTD.

道路总平面设计图

李东盛

22263-FS

SCALE	
日期	
DATE	

2024.07